


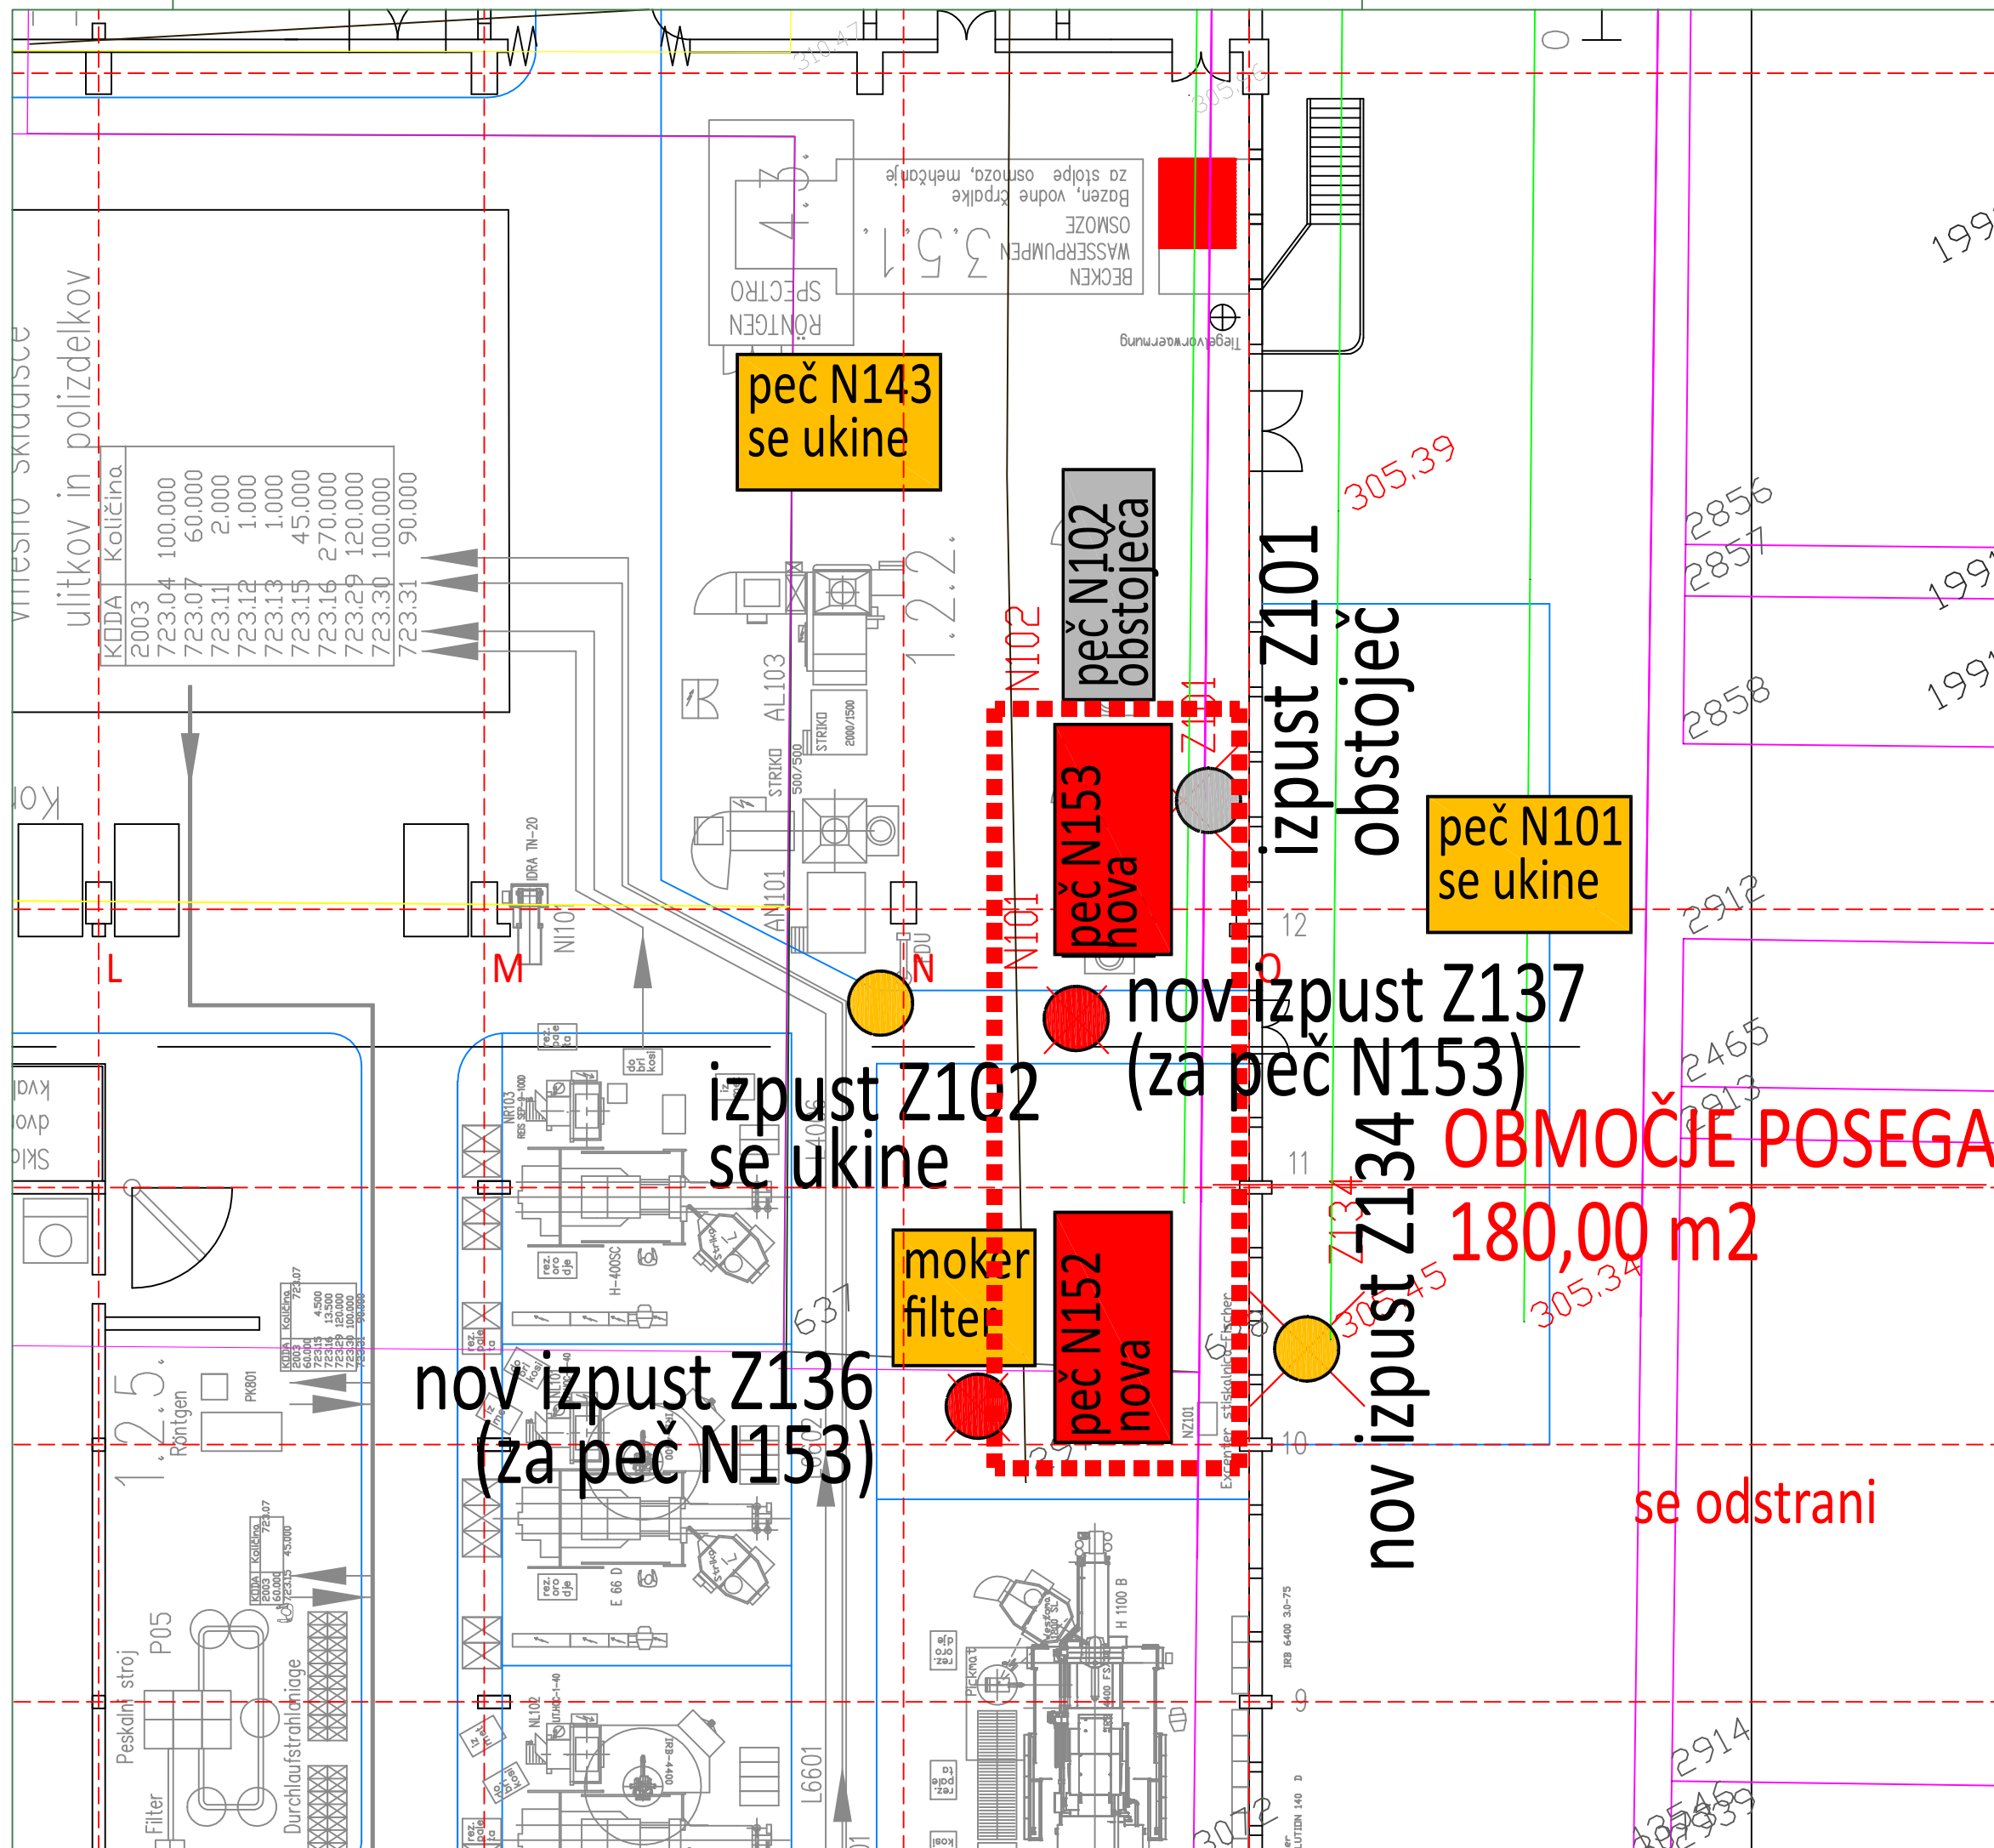

-  OBMOČJE POSEGA 2
180,00 m²
-  - DVE NOVI TALILNI PEČI IN IZPUSTA
1. TALILNA PEČ , N152, 36 ton/dan
IZPUST DIMNIH PLINOV, Z136
2. TALILNA PEČ , N153, 72 ton/dan
IZPUST DIMNIH PLINOV, Z137

OBMOČJE POSEGA 2
180,00 m²

DODATNE TALILNE PEČI
v livarni LTH Castings, Ljubljana
objekt

investitor	LTH casting d.o.o. Vincarje 2, 4220 ?kofja Loka
mesto gradnje	parc.st.: 1997/1, 1997/2 ka. 1739 - Zgornja Siska ± 0.00=306,00 abs
projekt nacrt	 studio KALAMAR d.o.o. Slovenia 10, 1000 Ljubljana, SI 0 www.kalamar.si
odgovorni vodja projekta	IDZ — dopolnitev 274/18 arhitektura 274/18-1
odgovorni projektant	Andrej KALAMAR, univ.dipl.inz.arh.
direktor	Andrej KALAMAR, univ.dipl.inz.arh.
datum datoteka	DECEMBER 2022

PRILOGA 2b:
SITUACIJA POSEGA 2 (N152, N153)
M 1:200