



SITUACIJA

M 1:200

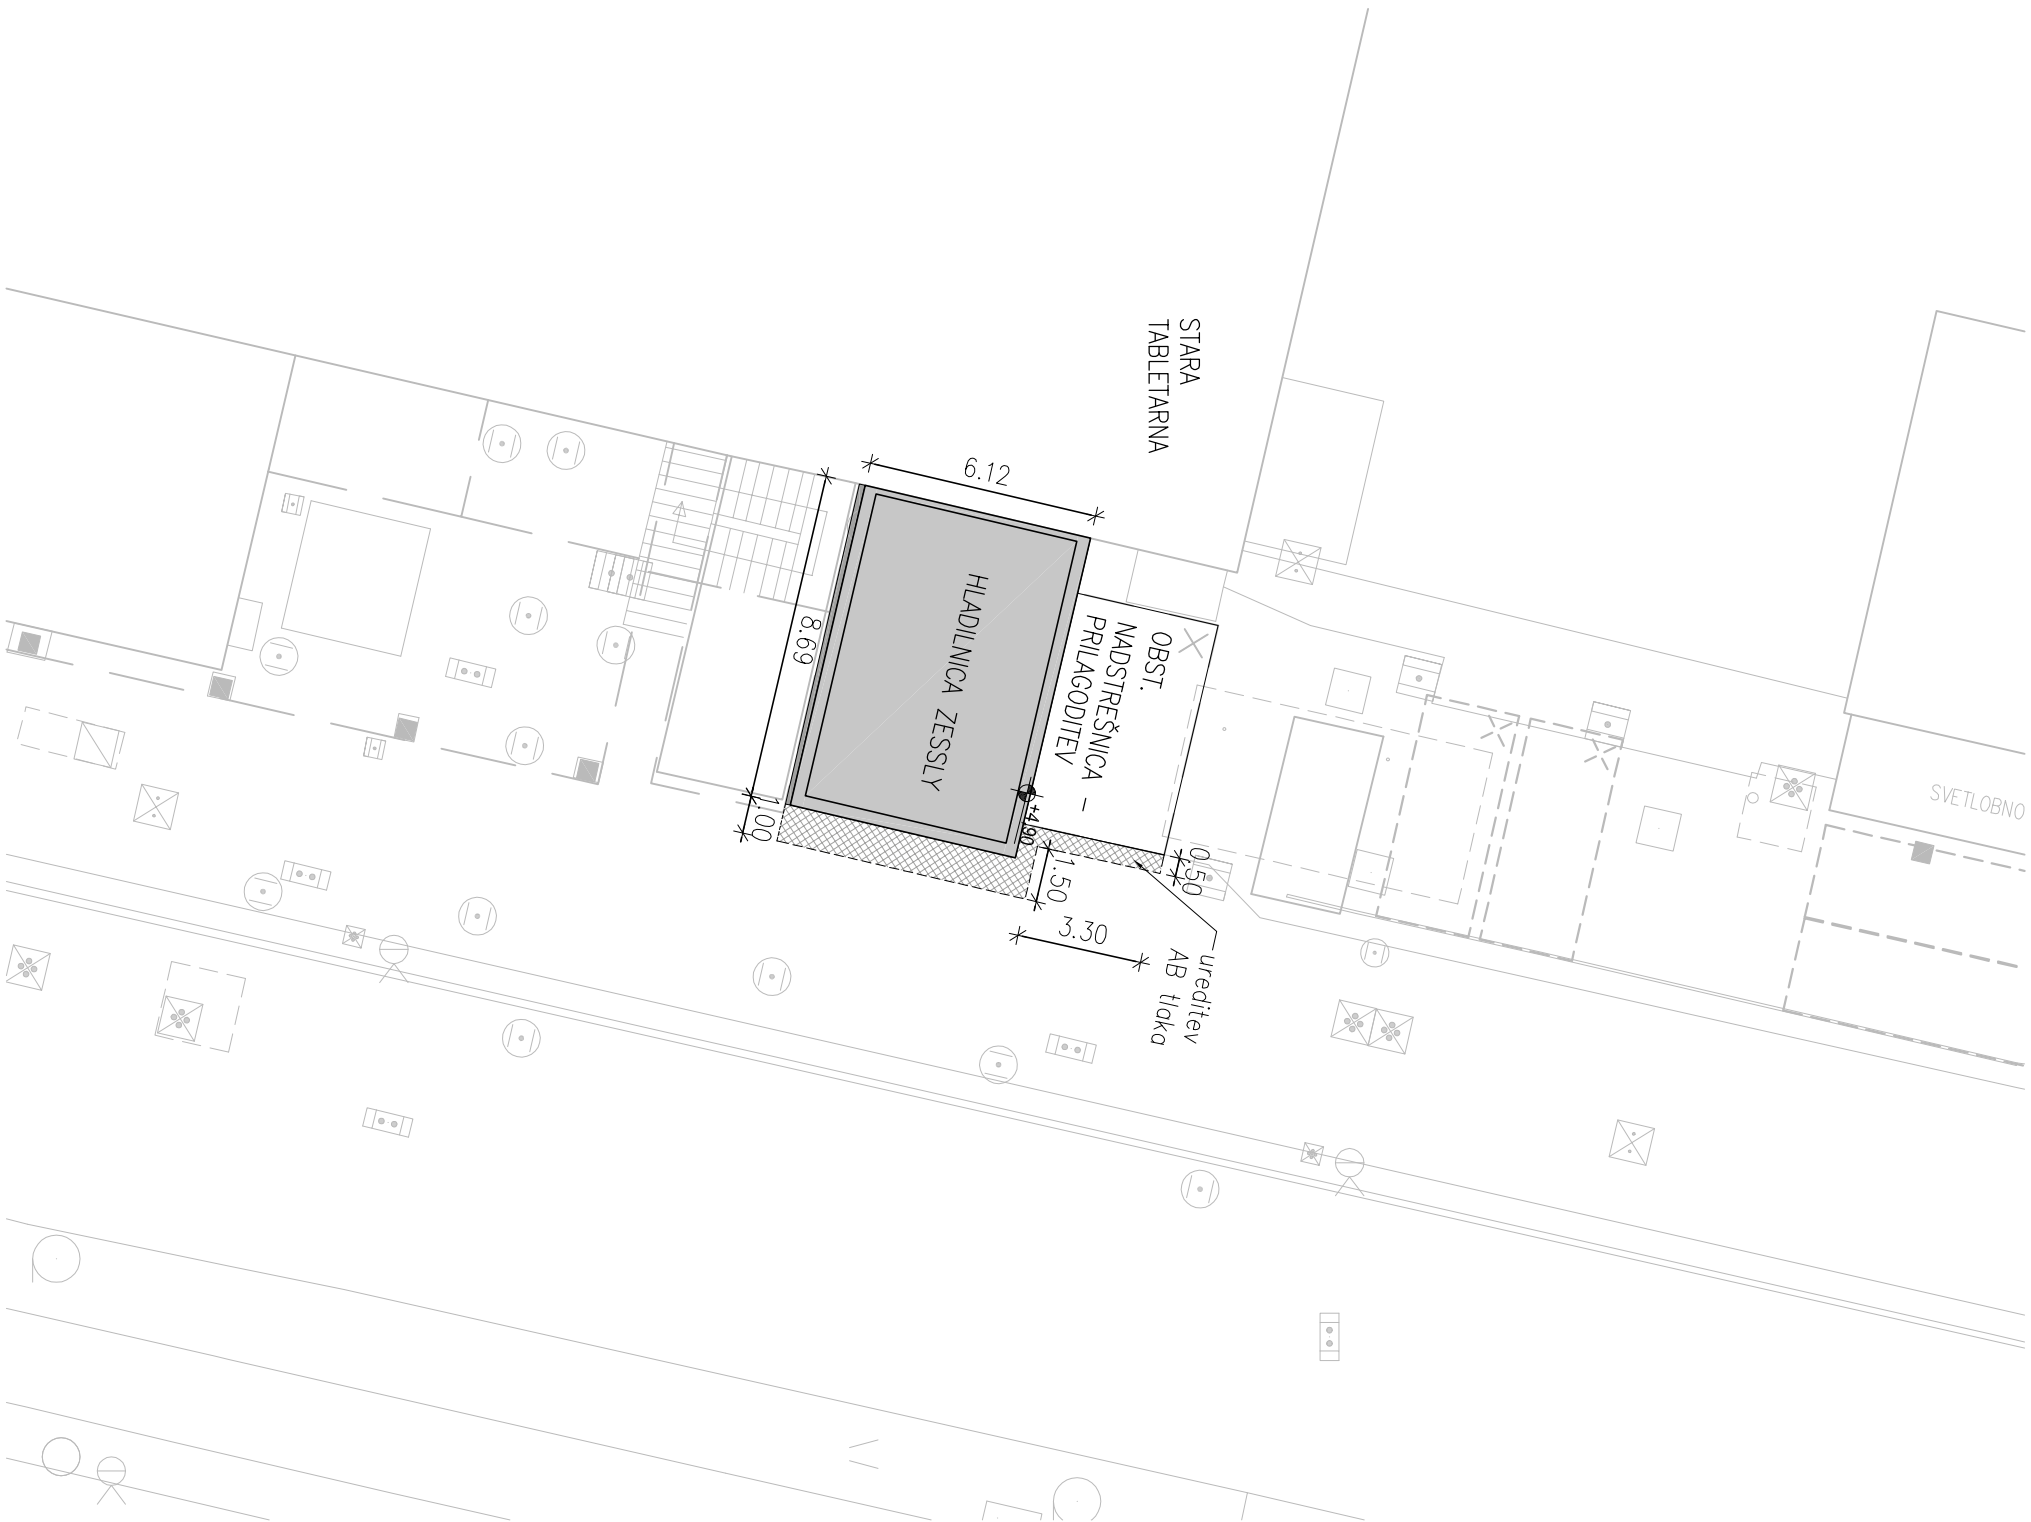

VSE MERE KONTROLIRATI NA OBJEKTU SAMEM!
VELJAO IZKLJUČNO IZPISANE KOTE - NE MERI PO NAČRTU!
SPREMEMBE IN DOPOLNITVE PROJEKTOV SO MOŽNE LE S PRISTANKOM PROJEKTANTOV!

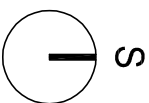

OPOMBA: Zaključba osi in konstrukcijskih elementov je zgolj v pomoč pri določitvi točne lokacije na mestu izvedbe. Prinaja lahko do zamikov zaradi natančnosti geodetskega posnetka in umestitve obstoječega objekta v ETRS koordinatnem sistemu.

±0.00=306.00m.n.v.

sprememba:	opis spremembe:	podpis/datum:
revision:	revision note:	signature/date:

ARHITEKTURA



naročnik:	LEK farmacevtska družba, d.d.	Protim Ržišnik Perc d.o.o.
subscriber:	Verovškova 57, 1526 Ljubljana	Poslovna cona A 2
investitor:	LEK farmacevtska družba, d.d.	SI-4208 Šenčur
investor:	Verovškova 57, 1526 Ljubljana	protim@r-p.si
naziv objekta:	LEK LJUBLJANA HLADILNICA ZESSLY	ww.protim.si
facility:		

naslov risbe:	SITUACIJA	merilo:	1:200
drawing title:		scale:	
vodja projekta:	ROBERT PREMROV, univ. dipl. inž. grad.	faza projekta:	PZI
project manager:		project phase:	
poblašчени arhitekti:	MATEJ BARTOL, univ. dipl. inž. arh.	št. projekta:	S 159484
project leader:		project no.:	
sodelavec:		št. načrta:	S 159484
co-worker:		plan no.:	
sodelavec:		št. risbe:	1.0
co-worker:		drawing no.:	
		datum:	11/2021
		date:	