


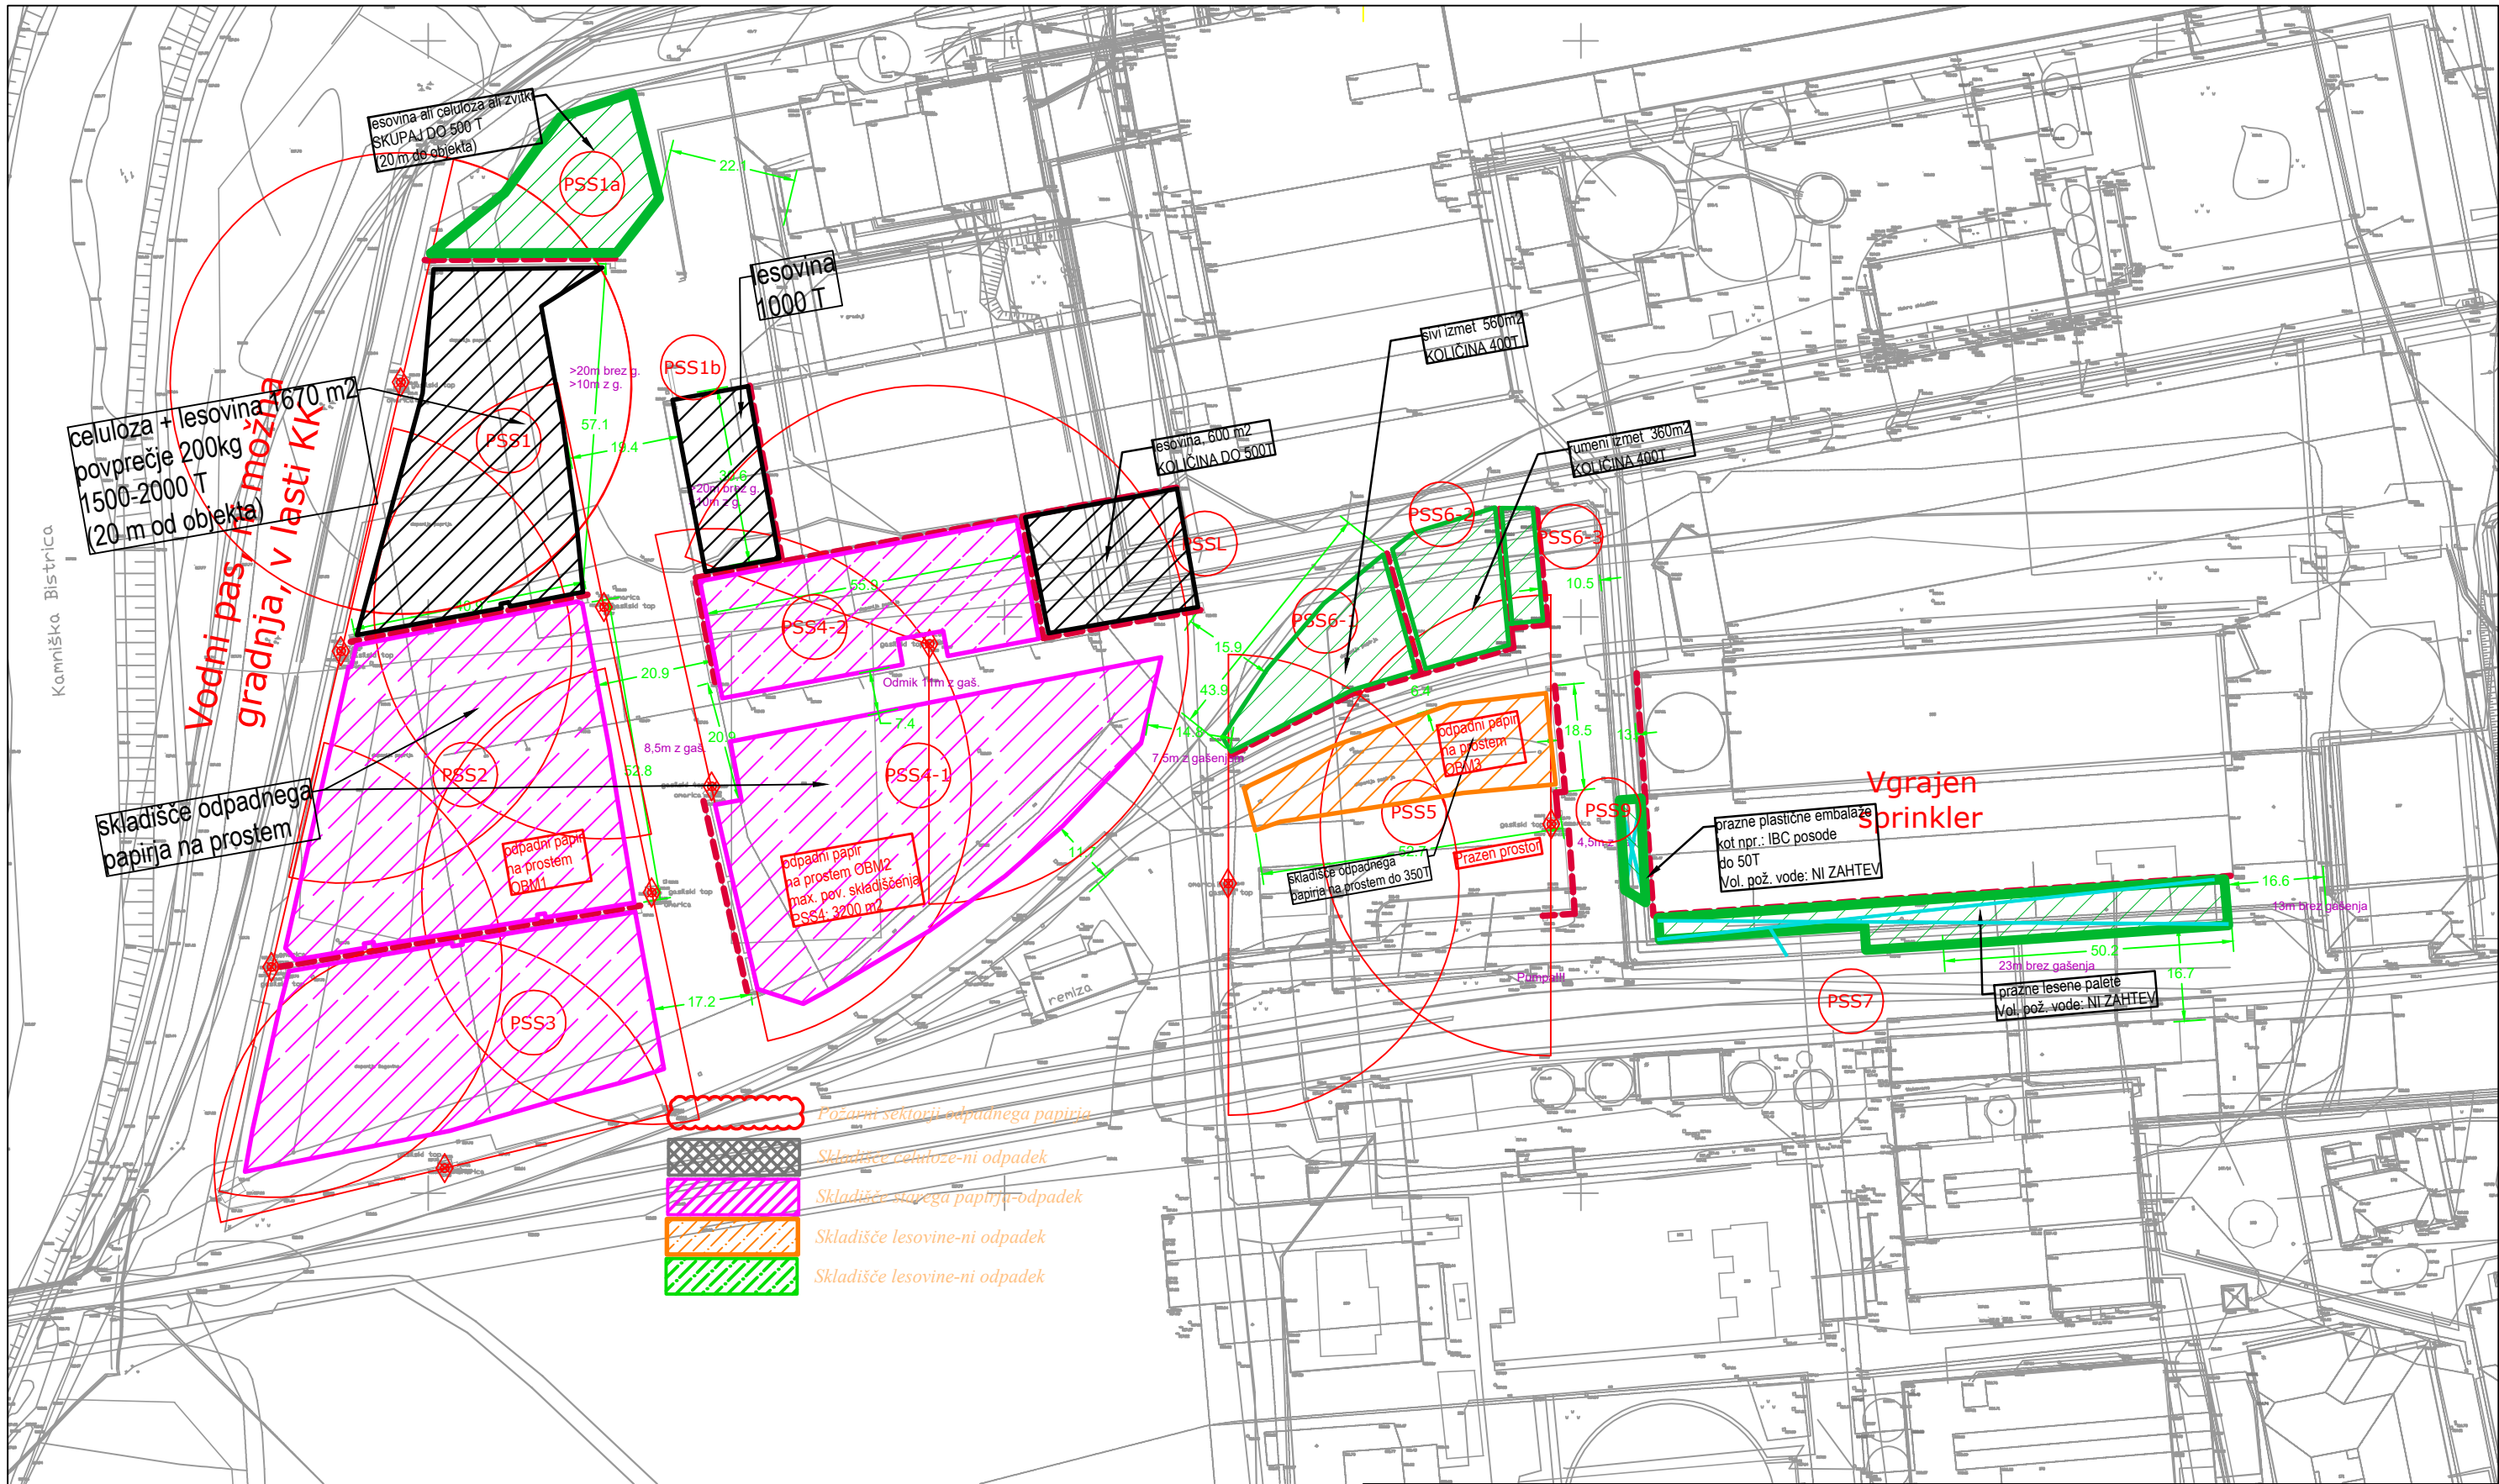

Vrsta elaborata:					
Koncept požarne varnosti					
Investitor: MM KOLIČEVO, proizvodnja kartona, d.o.o., Papirniška cesta 1, 1230 Domžale		Naslov risbe: Zunanja situacija			
Naročnik: MM KOLIČEVO, proizvodnja kartona, d.o.o., Papirniška cesta 1, 1230 Domžale		Objekt: SKLADIŠČE ODPADNEGA PAPIRJA IN SUROVIN MM KOLIČEVO			
Izdaljal:	Ident. št. IZS: 0783	Odg. projektant:	Id. št.:	Faza:	
 MARIBOR, Špelina ul. 1 LJUBLJANA, Cesta v Gorice 40 KOPER, Šmartinska cesta 5D info@ekosystem.si, www.ekosystem.si ekološki in varstveni inženiring, d.o.o.		mag. A. Drnovšek, udie	TP 0723	IDP	
		Projektiral:	Id. št.:	Merilo:	
		mag. A. Drnovšek, udie	TP 0723	1:500	
		Št. projekta:	Št. elaborata:	Datum:	List:
		-	0087-05-23 SMPV	feb. 2025	1