



REPUBLIKA SLOVENIJA
MINISTRSTVO ZA OKOLJE, PODNEBJE IN ENERGIJO

Langusova 4, 1000 Ljubljana



258026002392

T: 01 478 82 00

E: gp.mope@gov.si

www.mope.gov.si

ZAHTEVA ZA ZAČETEK PREDHODNEGA POSTOPKA

Zahteva za ugotovitev ali je za nameravani poseg v okolje treba izvesti presojo vplivov na okolje

studio abiro d.o.o.

Igriška ulica 3
1000 Ljubljana

Ministrstvo za okolje, podnebje in energijo

Langusova 4
1000 Ljubljana

Zadeva:

NC Planica - Povečanje letalnice

Datum:

8.09.2026

REPUBLIKA SLOVENIJA
MINISTRSTVO ZA OKOLJE IN PROSTOR
Dunajska cesta 48, 1000 Ljubljana

Prejeto:

11. 09. 2026

Sig. znak:

Vredn.:

Priloge:

Številka:

Nosilec nameravanega posega v okolje¹

Opomba: (1) - V primeru več nosilcev nameravanih posegov je treba podatke navesti za vse in obvezno navesti njihovega pooblaščenca po ZUP.

Tabelo(-e) za vpis dodatnega nosilca se dodaja z gumbom "Dodaj nosilca posega".

NAZIV:	Zavod za šport RS Planica		
Naslov:			
ulica:	Dunajska cesta		
hišna številka:	22		
ime pošte:	Ljubljana		
poštna številka:	1000		
Matična številka:	3577970000		
Odgovorna oseba:	Franci Petek		
e-naslov:	franci.petek@sport.si		
Ali imate varen e-poštni predal?	NE		
telefon:	(01)4342390		
Pooblaščenec po ZUP:	studi abiro d.o.o.		
Naslov:			
ulica:	Igriška ulica		
hišna številka:	3		
ime pošte:	Ljubljana		
poštna številka:	1000		
Matična številka:	2136392000		
Odgovorna oseba:	dr. Matej Blenkuš, u.d.l.a.		
e-naslov:	matej.blenkuš@abiro.net		
Ali imate varen e-poštni predal?	NE		
telefon:	(01)4250443		

Pooblastilo priloženo?

DA

Upravna taksa:

V primeru plačila upravne takse (v višini 22,60 EUR) na podračun javnofinančnih prihodkov z imenom: Upravna taksa – državna je treba navesti naslednje podatke:

račun št.: 0110 0100 0315 637,

sklic: 11 25704-7111002-354000xx.

V sklicu se na mestu xx vpiše letnica tekočega leta - na primer: za leto 2019 navedete v št. sklica na koncu 19.

Poslati na naslov: Ministrstvo za okolje, podnebje in energijo, Langusova 4, 1000 Ljubljana, v elektronski in fizični obliki.

vlogo pripravil-a:

dr. Matej Blenkuš, u.d.l.a.

podpis pooblaščenca

abiro

studio abiro
arhitekturno načrtovanje d.o.o.

V/Na

Ljubljana

, dne

09.09.2026

SPLOŠNO O NAMERAVANEM POSEGU

Izbrati je potrebno vrednosti za vsa polja obrobljena z modro v stolpcu G.

Ali je za izvedbo projekta treba pridobiti gradbeno dovoljenje?	DA
---	----

Opis vrste objekta	Šifra vrste objekta
Drugi gradbeni inženirski objekti za šport, rekreacijo in prosti čas	24122
Jezovi, vodne pregrade in drugi vodni objekti	21520

Ali se nameravani poseg izvaja v okviru koncesijske pogodbe?	NE
--	----

Naslov pogodbe	Št. Pogodbe	Datum	Imena pogodbenih strank
/	/		/

Ali je nameravani poseg prijavljen za odobritev financiranja iz javnih sredstev?	NE
--	----

Št. Razpisa	Naziv razpisa

Ali je bila izvedba posega načrtovana s planom/programom, ki je bil sprejet na podlagi predpisov o kmetijstvu, ribištvu, prostorskem načrtovanju, vodah, gozdarstvu, energetiki, prometu ali varstvu okolja?	DA
--	----

Naziv plana/programa	Leto sprejema	Naziv organa, ki je plan/program sprejel
Odlok o spremembah in dopolnitvah ureditvenega načrta za Planico (R/R1)	2012	Občina Kranjska Gora

Ali gre za spremembo posega, za katerega je bilo že izdano okoljevarstveno soglasje?	DA
--	----

Št. Soglasja
35402-33/2009-91

Ali gre za spremembo posega, za katerega je bilo že izdano okoljevarstveno dovoljenje, ni pa bilo izdano okoljevarstveno soglasje?	NE
--	----

Št. Dovoljenja
/

Ali gre za spremembo posega, za katerega je bilo izdano gradbeno dovoljenje, ni pa bilo izdano okoljevarstveno soglasje?	NE
--	----

Št. Dovoljenja	Ime organa, ki je dovoljenje izdal
/	/

Ali je za izvedbo nameravanega posega treba pridobiti ali je bilo pridobljeno katero drugo dovoljenje, razen gradbenega (okoljevarstveno dovoljenje ali soglasje, projektne pogoje, strokovno mnenje,...)?	DA
--	----

Vrsta dovoljenja	Št. dovoljenja	Datum izdaje	Izdajatelj
mnenje	35508-5415/2026-2	18.08.2026	Direkcija Republike Slovenije za vode, Sektor za mnenja območja zgornje Save
mnenje	3407-3475/2025-2	9.12.2025	Zavod za gozdove Slovenije, Območna

mnenje	3562-6464/2025-7	7.08.2026	Zavod RS za varstvo narave, Območna
mnenje	35101-1193/2025-2	9.01.2026	ZVKDS, Območna enota Kranj
mnenje	3514-0064/2026-5	5.08.2026	Občina Kranjska Gora
mnenje	1595565	29.07.2026	Elektro Gorenjska d.d.
mnenje	159752-LJ-21007-MB	30.06.2026	Telekom Slovenije d.d.

Ali gre za spremembo posega, za katerega je bilo izdano katero drugo dovoljenje, soglasje, projektni pogoji ali strokovno mnenje, ni pa bilo izdano okoljevarstveno soglasje?	NE
---	----

Št. Dovoljenja	Ime organa, ki je dovoljenje izdal

OPIS NAMERAVANEGA POSEGA V OKOLJE

Smiselno se opiše celotni projekt, ne glede na to, koliko različnih vrst posegov, objektov, dejavnosti zajema, in glede na to v kateri fazi je projekt

Namen in vsebina nameravanega posega v okolje:

Predmet projekta je rekonstrukcija skaknega profila in posodobitev letalnice bratov Gorišek v Planici. Gradbeno-inženirski posegi obsegajo spremembo geometrije letalnice z zamikom odskočne mize ter poglobitvijo doskočišča. Zaradi spusta nivelete doskočišča se v podlago poglobi tudi obstoječi hudournik. Projekt hkrati obsega rušitev in prestavitev podzemnega prehoda za tekmovalce ter celovito prestavitev tangirane gospodarske javne infrastrukture (GJI) na območju izteka in hrbišča.

Opis značilnosti posega v času GRADNJE:

V času gradnje poseg obsega zemeljska, rušitvena, gradbena, montažna ter instalacijska dela na območju doskočišča skakalnice in struge hudournika, pri čemer bo gradnja potekala etapno z namenom zagotavljanja stalne komunalne opremljenosti, stabilnosti terena ter hidravlične varnosti struge med izvedbo. Gradbena dela se bodo izvajala z uporabo standardne gradbene mehanizacije, kot so bagri goseničarji, prekucniki, valjarji, dvigala ter mešalniki za beton. Zaradi preprečevanja nestabilnosti brežin in zagotavljanja varnega odvajanja eventualnih hudourniških voda bodo dela v strugi potekala strogo etapno, izkopani kamniti material pa se bo v največji možni meri ponovno uporabil pri utrditvi struge.

Opis značilnosti posega v času OBRATOVANJA:

Travnate tribune na J strani pri izteku ter tribune pri večnamenski površini bodo oblikovane v terasasti konfiguraciji z višino posamezne »stopnice« 60 cm in 45 cm. Površine bodo zatravljene z mešanico trav, primerno za intenzivno uporabo in lokalne klimatske razmere z zagotovljenim odvodnjavanjem in stabilnostjo brežin. Iztek HS250 bo izveden kot enotna travnata površina z enakomernimi vzdolžnimi padcem v nagibu do 35%, ki bo omogočal učinkovito odvajanje meteornih vod. Za preprečitev erozije bodo površine ščitene z dražniki iz smrekovih debel. Travnata površina ob izteku do ceste bo izvedena kot prehodna zelena cona med športnim območjem in prometno infrastrukturo, z utrjeno podlago – gruščni travnik, grušč z vmešano humusno plastjo in zasajen s travno rušo – rasna pulpa. Večnamenska površina med HS225 ter HS45–HS30–HS15, dimenzij približno 70 × 73 m, je predvidena kot fleksibilna odprta ploščad za različne rabe. Izvedba vključuje nosilno podlago z ustrezno nosilnostjo, zaključni sloj glede na program (izvedeno enako kot iztek HS250) ter urejeno odvodnjavanje, s poudarkom na trajnosti, odpornosti na obremenitve in enostavnem vzdrževanju.

Površina zemljišča, na katerem se bo poseg v okolje izvajal (ocena):

41595 m²

Obstoječa dejanska raba prostora:

pozidano in sorodno zemljišče

gozdno

neplodno

Podrobnejši podatki o nameravane posegu

Tip / Namembnost objekta	Okvirne dimenzije	Proizvodnja / Dejavnost	Moč / Zmogljivost
Športni objekt		/	/

Teoretična proizvodna zmogljivost naprave v 24 h.

Pred posegom			Po posegu		
Naprava oz. tehnološka enota	zmogljivost / količina	Enota	Naprava oz. tehnološka enota	zmogljivost / količina	Enota
/			/		

Dejanska predvidena proizvodna zmogljivost naprave.

Pred posegom			Po posegu		
Naprava oz. tehnološka enota	zmogljivost / količina	Enota	Naprava oz. tehnološka enota	zmogljivost / količina	Enota
/			/		

Ali se nameravani poseg (stavba) funkcionalno in prostorsko navezuje na obstoječo/-e stavbe?

DA

ODGOVOR UTEMELJITE!

Predvideni poseg se neposredno prostorsko in funkcionalno navezuje na obstoječi športni kompleks pri čemer ne posega v nova, neokrnjena naravna zemljišča, temveč z zamikom odskočne mize, profiliranjem doskočišča in prilagoditvijo izteka zgolj posodablja geometrijo obstoječe letalnice glede na sodobne varnostne in tekmovalne standarde.

Bruto tlorisna površina nameravanega posega (vsota)	Bruto tlorisna površina obstoječe stavbe (vsota)
/ m ²	/ m ²

Ali je nameravani poseg ekonomsko povezan z drugimi posegi v okolje?	NE
ODGOVOR UTEMELJITE!	
/	

Ali se nameravani poseg uvršča med gradbeno inženirske objekte gospodarske javne infrastrukture?	DA
--	----

V primeru, da se nameravani poseg uvršča med gradbeno inženirske objekte gospodarske javne infrastrukture, navedite ali se nameravani poseg navezuje na že izvedene posege v okolje iste vrste, ki so se začeli uporabljati pred več kot sedmimi leti in predložite dokazila (uporabno dovoljenje ipd.)?	NE		
Vrsta dovoljenja	Datum izdaje	Št. dovoljenja	Izdajatelj
Zaradi hitrejšega reševanja zahtevka priložite navedene dokumente.			
V kolikor se nameravani poseg uvršča med gradbene inženirske objekte gospodarske infrastrukture, ki so se začeli uporabljati pred manj, kot sedmimi leti, predložite podatek o dolžini obstoječega omrežja, mlajšega od sedem let			

Navedite, v katero kategorijo se po uredbi uvršča nameravani poseg
--

Opis vrste posega	Šifra vrste posega
Smučarska skakalnica (razen otroške in mladinske)	H.3
Druge naprave in objekti za umetno zasneževanje	H.4.1
drugi zadrževalniki proda ali hudourniške vode prostornine vsaj 500 m ³ ali višine vsaj 7	E.II.7.1

Opis posega, ki ga ni mogoče uvrstiti med posege iz priloge 1 PVO uredbe, ugotovitev ustrezno utemeljite.
/

MOŽNI VPLIVI NAMERAVANEGA POSEGA NA OKOLJE

Pri izpolnjevanju preglednice ni dovolj samo izbrati DA/NE, ampak navedite še kratko obrazložitev. V obrazložitvi navedite, za kakšne vrste vpliva gre in ali bo ta manjši ali večji ali ga sploh ne bo, lahko navedete tudi količine, če so znane. Odgovoriti je treba na vse navedene vsebine za vplive v času gradnje/izvajanja posega in za čas obratovanja naprave oziroma po izvedbi posega in pri tem upoštevati tudi kumulativne vplive z obstoječimi posegi na obravnavani lokaciji.

Emisije onesnaževal v zrak			
V času gradnje	DA	V času obratovanja	NE
Kratkotrajni lokalni izpusti izpušnih plinov gradbenih strojev v fazi gradnje. Le ti bodo minimizirani z uporabo sodobne, tehnično brezhibne mehanizacije.		Med obratovanjem objekt ne povzroča emisij v zrak, saj ne vključuje grelnih naprav ali tehnoloških procesov.	

Emisije toplogrednih plinov			
V času gradnje	DA	V času obratovanja	NE
Kratkotrajne in nebstvene emisije CO2 bodo nastajale zaradi delovanja motorjev z notranjim izgorevanjem gradbene mehanizacije in transportnih vozil. Vpliv je lokalni in časovno omejen na obdobje gradnje.		Sam športni objekt (skakalnice, iztek, tribune) ne vsebuje stalnih tehnoloških virov emisij ali stacionarnih kurilnih naprav, zato med rednim obratovanjem ne povzroča neposrednih emisij toplogrednih plinov.	

Emisije snovi v vode			
V času gradnje	NE	V času obratovanja	NE
Zaradi izvajanja del v strugi hudournika obstaja le potencialno tveganje kratkotrajne skaljenosti vode (povečana vsebnost suspendiranih snovi). Z etapno gradnjo, preusmeritvijo vode ter uporabo tehnično brezhibnih strojev brez iztekanja goriv in olj se neposredne emisije snovi v vode preprečijo.		Objekt ne ustvarja tehnoloških ali industrijskih odpadnih voda. Padavinske vode z zelenih površin (iztek, tribune, zeleni pas) ponikajo naravno, meteorne vode z utrjenih površin pa se nadzorovano odvajajo prek urejenega sistema odvodnjavanja brez nevarnosti za onesnaženje naravnih vodotokov.	

Odlaganje / izpusti snovi v tla			
V času gradnje	NE	V času obratovanja	NE
Med gradnjo se bodo izvajali strogi ukrepi za preprečevanje razliti goriv s predpisanimi tovljnim skledami in ekološkimi seti.		Tehnična zasnova objekta v celoti preprečuje izpuste onesnaženih vod ali nevarnih snovi v tla. Fugiranje tlaka z ekološko čisto ilovico in betoniranje kinete zagotavljata tesnost ter varujeta podzemne vode.	

Nastajanje odpadkov			
V času gradnje	DA	V času obratovanja	DA
Nastajati bodo gradbeni odpadki (porušeni beton, lesena opažna mešanica, embalaža) ter presežki izkopa. Obstoječi kamnomet se bo v celoti ponovno uporabil. Vsi ostali odpadki se bodo ločeno zbirali in predajali pooblaščenim prevzemnikom odpadkov skladno s predpisi.		Med rednim obratovanjem ter ob organizaciji športnih in ostalih prireditvev bodo nastajali mešani komunalni odpadki ter embalaža obiskovalcev in organizatorjev. Na območju bodo nameščeni zabojniki za ločeno zbiranje odpadkov, ki se bodo redno odvažali v okviru javne komunalne službe. Posebni dogodki, to so mednarodna tekmovanja z večjim številom udeležencev, se z vidika vpliva na okolje urejajo s posebnim dovoljenjem za organizacije dogodkov vsako leto posebej na podlagi predhodno izdelanega načrta prireditve in elaborata vplivov na okolje.	

Hrup			
V času gradnje	DA	V času obratovanja	NE
Potencialni vir hrupa predstavlja izključno gradbena mehanizacija. Izvajalec bo ta vpliv omejil z		Redno obratovanje športnega objekta (vzdrževanje površin) ne povzroča prekomernega hrupa v okolju. Občasni hrup med	

izvajanjem del v dnevnem času (med 7. in 17. uro), z uporabo strojev z nizko emisijo hrupa ter z optimizacijo gradbenih procesov, s čimer bo nemir v naravnem okolju zmanjšan na minimalno raven.	prireditvami (priprava tekmovališča, ozvočenje, gledalci) je kratkotrajen in se izvaja v skladu s pridobljenimi dovoljenji za začasno obremenitev okolja s hrupom.
---	--

Radioaktivno sevanje			
V času gradnje	NE	V času obratovanja	NE
Predvideni poseg ne vključuje rabe ali vgradnje radioaktivnih snovi niti delovanja vira radioaktivnega sevanja.		Športni objekt in njegova oprema ne vsebujejo virov radioaktivnega sevanja.	

Elektromagnetno sevanje			
V času gradnje	NE	V času obratovanja	NE
Gradbena mehanizacija in začasni gradbiščni priključki ne predstavljajo vira pomembnejšega elektromagnetnega sevanja.		Črpalke in oprema sistema za zasneževanje ter nizkonapetostni električni priključki ne povzročajo elektromagnetnega sevanja, ki bi presegala zakonsko predpisane mejne vrednosti.	

Sevanje svetlobe v okolico			
V času gradnje	DA	V času obratovanja	DA
Kratkotrajna osvetlitev gradbišča v primeru izvajanja nujnih del v času zmanjšane vidljivosti. Vpliv bo lokalni in časovno omejen.		Umestitev svetilk ob doskočišče skakalnice je namenjena izključno uporabi 1x letno v časovnem intervalu 3 dni. Uporabljena bodo sodobna, usmerjena svetila (LED), ki preprečujejo svetlobno onesnaževanje in neusmerjeno sevanje v širšo okolico.	

Segrevanje ozračja/vode			
V času gradnje	NE	V času obratovanja	NE
Poseg ne vključuje toplotnih izpustov ali tehnoloških procesov, ki bi povzročali segrevanje zraka ali bližnjega vodotoka.		Objekt ne ustvarja toplotnih emisij v vode ali ozračje.	

Smrad			
V času gradnje	NE	V času obratovanja	NE
Niso predvideni viri neprijetnih vonjav. Lokalni izpusti izpušnih plinov mehanizacije so zanemarljivi in časovno omejeni.		Športna infrastruktura ne generira snovi, ki bi povzročale smrad. Komunalni odpadki med dogodki se bodo zbirali v zaprtih zabojnikih in sproti odvažali.	

Vidna izpostavljenost			
V času gradnje	DA	V času obratovanja	NE
Začasni vizualni vpliv zaradi prisotnosti gradbene mehanizacije, delovišča, izkopov in urejanja brežin. Vpliv je kratkotrajen.		Poseg se izvaja na obstoječem športnem območju z urejenimi travnatimi površinami, obnovljenimi brežinami in naravnim kamnometom, zato se objekt prostorsko in vizualno ustrezno korigira ter zlije z obstoječo krajino.	

Vibracije			
V času gradnje	DA	V času obratovanja	NE
Kratkotrajne in lokalne vibracije bodo nastajale pri delovanju težke gradbene mehanizacije, utrjevanju terena (valjanje) ter gradnji podpornih AB zidov. Vpliv je kratkotrajen in ne bo negativno vplival na obstoječe objekte ter infrastrukturo.		Obratovanje športnega objekta ne povzroča vibracij v okolju.	

Sprememba rabe tal

V času gradnje	NE	V času obratovanja	NE
Gradbišče se ureja izključno na območju obstoječega športnega kompleksa in hudournika.		Namenska raba zemljišča ostaja nespremenjena (športne površine in vodna infrastruktura). All površine se po končani gradnji ponovno zatravijo oz. utrdijo v obstoječih okvirih.	

Sprememba vegetacije			
V času gradnje	NE	V času obratovanja	NE
Zaradi del bo prišlo do kratkotrajnega odstranjevanja obstoječe travne ruše na območju doskočišča in izteka. Ker gre za predhodno že obdelane, gojene travnate površine (brez naravno dragocenih ali zaščitenih vegetacijskih tipov), poseg ne predstavlja uničenja ali trajne spremembe autohtone vegetacije.		Vse prizadete površine se po končani gradnji ponovno zatravijo z ustreznimi travnimi mešanici (travnate tribune, gruščnati travnik, enotna travnata podlaga izteka). Struktura in vrstna sestava vegetacije ostajata skladni z obstoječo namembnostjo.	

Eksplozije			
V času gradnje	NE	V času obratovanja	NE
Tehnologija izvedbe del ne predvideva uporabe razstreliv ali nevarnih vnetljivih snovi.		Na objektu se ne bodo skladiščile ali uporabljale eksplozivne snovi ali plini.	

Fizična sprememba/ preoblikovanje površine			
V času gradnje	DA	V času obratovanja	DA
Izvedla se bodo obsežnejša zemeljska dela, ki vključujejo izkop in zasip doskočišča (v debelini do 60 cm), bočno razširitev izteka, terasasto oblikovanje tribun ter poglobitev struge hudournika za približno 3,00 m.		Terenske spremembe ostajajo trajne. Spremenjena bo geometrija doskočišča in izteka, izvedene bodo terasaste travnate tribune, utrjena večnamenska ploščad ter nova poglobljena niveleta hudourniške struge z novimi AB zidovi in utrjenimi manipulacijskimi potmi.	

Raba vode			
V času gradnje	NE	V času obratovanja	NE
Voda se bo na gradbišču uporabljala le v zanemarljivih količinah za nujne potrebe (npr. vlaženje delovišča za preprečevanje prašenja), kar ne vpliva na vodne vire.		Obratovanje objekta ne zahteva dodatne stalne porabe pitne vode ali povečanja obstoječih vodnih pravic. Voda za sistem zasneževanja se odjema v okviru že pridobljenih vodnih dovoljenj in obstoječe infrastrukture.	

Drugo			
V času gradnje	NE	V času obratovanja	NE
Poseg ne povzroča drugih specifičnih vplivov na okolje, ki niso zajeti v zgornjih rubrikah.		Drugih vplivov na okolje med rednim obratovanjem ni.	

Tveganje povzročitve večjih nesreč po predpisih, ki urejajo varstvo okolja, in naravnih nesreč, tudi tistih, ki so v skladu z			
V času gradnje	NE	V času obratovanja	NE
Predvideni poseg ne sodi med objekte z nevarnostjo povzročitve večjih okoljskih nesreč (ni nevarnih snovi). Tveganje poplavljanja hudournika med gradnjo se minimalizira z etapnim izvajanjem del ter zagotavljanjem neoviranega pretočnega profila med gradnjami.		Objekt ni vir okoljskih nesreč. Poglobitev struge hudournika in izvedba novih dimenzioniranih AB zidov ter prenovljenega kamnometa dolgoročno celo zmanjšujeta tveganje naravnih nesreč, saj se s tem povečuje poplavna in erozijska varnost celotnega območja ob ekstremnih padavinskih dogodkih, ki so posledica podnebnih sprememb.	

OBMOČJE IN LEGA NAMERAVANEGA POSEGA
--

Občina oziroma občine nameravanega posega			
KRANJSKA GORA			

Naslov nameravanega posega, če je znan:			
Ulica	Hišna številka	Poštna številka	Pošta
Rateče	/	4283	Rateče - Planica

Geografski opis lege v prostoru:
Območje predvidenega posega se nahaja v Občini Kranjska Gora (k.o. Rateče) in je del Nordijskega centra Planica v ledeniški dolini Tamar pod severnimi pobočji Julijskih Alp. Območje obdelave zajema že utrjen prostor obstoječe športne infrastrukture ter strugo hudournika.

Opis stanja okolja in temeljne značilnosti lokacije:
Na območju načrtovanega posega se prepletajo različni varstveni režimi - naravni rezervat Zelenci, 2. varstveno območje Triglavskega narodnega parka in širše evropsko zaščiteno območje Natura 2000. Zaradi ohranjanja vodnih virov in gozdnih ekosistemov za to območje veljajo določila vodovarstvenega območja (II. in III. varstveni režim) ter varovanega gozda, medtem ko je sam Športni

Priložena je skica ali karta z označeno lokacijo nameravanega posega na pregledni karti v merilu A4 ali A3.	DA
---	----

Ali se v krogu 1 km od nameravanega posega že nahajajo/izvajajo/načrtujejo podobni ali istovrstni posegi v	DA
Na območju posega se nahaja obstoječa letalnica bratov Gorišek.	

Priložena je dokumentacija, iz katere so razvidni podrobnejši podatki o nameravanim posegu:	
Skica z označeno lokacijo nameravanega posega najmanj v merilu 1:25.000	DA
Podatki o melioraciji	NE
Rudarski projekt	NE
Predlog rudarskega koncesijskega akta	NE
Študija različic s predlogom najustrežnejše različice ali rešitve ali predlog državnega prostorskega načrta	NE

37		58	
Drugo			
Naziv dokumenta	Št. Dokumenta	Datum izdaje	Izdajatelj

Katastrska občina in parcelne številke, če so znane		
številka KO	naziv KO	številka parcele
2167	RATEČE	1327/17
2167	RATEČE	1327/18
2167	RATEČE	1327/12
2167	RATEČE	1325/3
2167	RATEČE	1346/78
2167	RATEČE	1346/88
2167	RATEČE	1346/131
2167	RATEČE	1346/133
2167	RATEČE	1346/127
2167	RATEČE	1346/128
2167	RATEČE	1346/129
2167	RATEČE	1346/126
2167	RATEČE	1417/6
2167	RATEČE	1417/31
2167	RATEČE	1417/72
2167	RATEČE	1327/2

Zavod za šport RS Planica
Dunajska cesta 22
1000 Ljubljana

studio abiro,
arhitekturno načrtovanje d.o.o.
Igriška ulica 3
SI-1000 Ljubljana
t +386 1 425 04 43
f +386 1 422 32 55
www.abiro.net
info@abiro.net


Št. 0201-3/2025
datum: 20.11.2025

zadeva: **Pooblastilo**


Zavod za šport RS Planica, Dunajska cesta 22, 1000 Ljubljana zanj direktor dr. Franci Petek
pooblašča

projektantsko podjetje studio abiro, arhitekturno načrtovanje d.o.o., Igriška ulica 3, 1000 Ljubljana, ki ga zastopa direktor dr. Matej Blenkuš, univ. dipl. inž. arh., da zame, kot investitorja za gradnjo **NC Planica - Povečanje letalnice, št. projekta A228**, izdela projektno dokumentacijo DPP za pridobitev projektnih pogojev ter dokumentacijo DGD za pridobitev mnenj in gradbenega dovoljenja ter me zastopa v celotnem postopku pridobivanja gradbenega dovoljenja ter vseh projektnih pogojev, mnenj ter soglasij, povezanih z njim.

Investitor: **Zavod za šport RS Planica**
direktor,
dr. Franci Petek

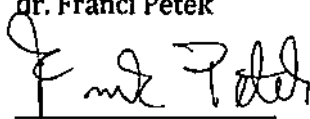



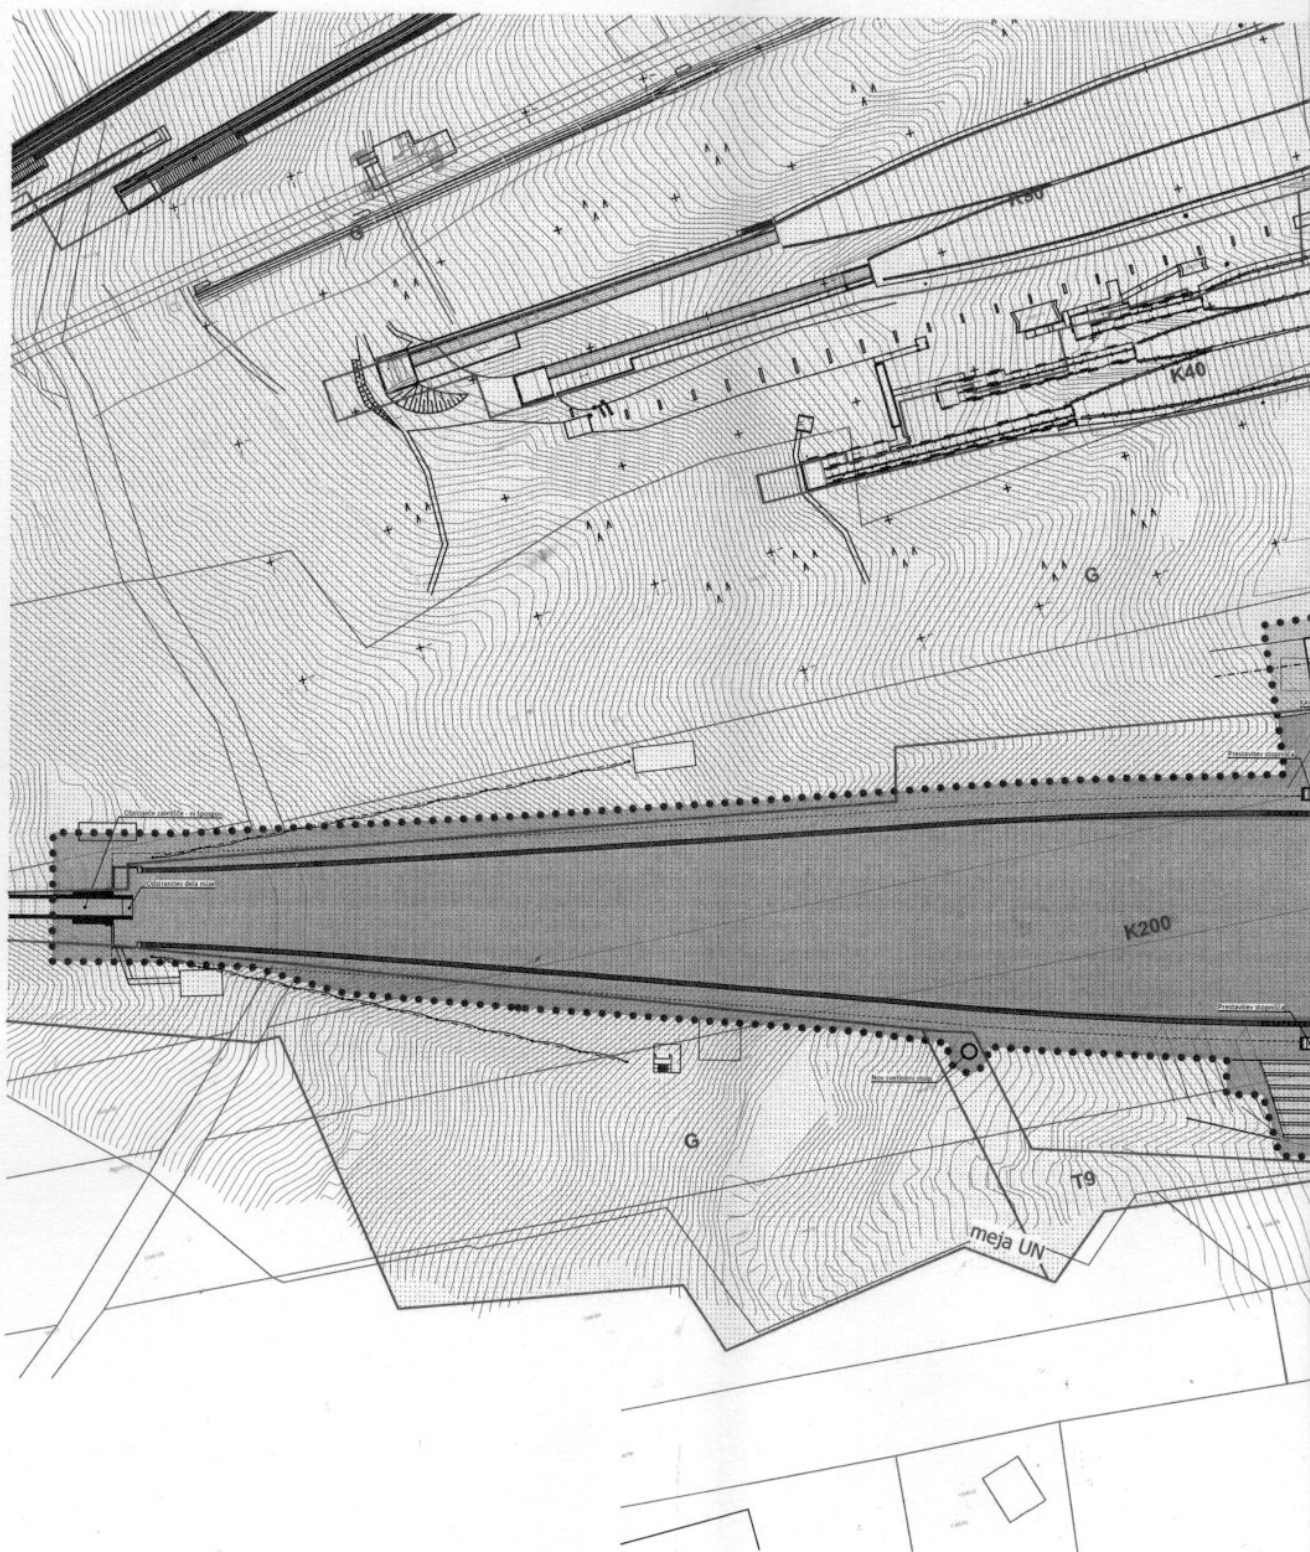

- parcelne meje
- ⋯ predlog gradbene parcele
- - - podzemni del objekta

- ≡≡≡ poglobitev hudournika
- zelene funkcionalne površine
- trava
- utrjena gruščna površina



-  obstoječi nespremenjeni nadzemni objekti
-  rekonstruirani/novi nadzemni objekti
-  prikaz območja UN Planica
-  prikaz območij ureditvenih enot UN Planica



studio abiro,
arhitekturno načrtovanje d.o.o.
Igriška ulica 3, 1000 Ljubljana
št: 01 4250443, e:info@abiro.net

št. projekta: A228
št. načrta: 506/2025

vodja projektiranja: dr. Matej Blenkuš u.d.i.a.
ZAPS 1093 PA PPN

pooblaščen arhitekt: dr. Matej Blenkuš u.d.i.a.
ZAPS 1093 PA PPN

avtorska skupina: M. Blenkuš u.d.i.a.
K. Cimperman u.d.i.a.
A. Cifer m.i.a.
S. Ambruš m.i.a.

sodelavci: -

gradnja: Rekonstrukcija

objekt: NC Planica -
Povečanje
letalnice, Rateče

naročnik: Zavod za šport RS
Planica, Dunajska
22, 1000 Ljubljana

načrt: Načrt arhitekture

datum: marec 2026

vrsta projektne dokument.: DGD

risba: Gradbena in ureditvena situacija

merilo: 1:1500

št. lista: 1.1.4

studio abiro, d.o.o.

Igriška ulica 3

1000 Ljubljana



AR	1101 SLOVENIJA LJUBLJANA ***8,2289 EUR
09.09.2026 16:35 0,158kg 12781	

R

RA 9651 4533 5 SI



 REPUBLIKA SLOVENIJA MINISTRSTVO ZA OKOLJE IN PROSTOR Dunajska cesta 48, 1000 Ljubljana	
Prejeto: 11. 09. 2026	Sig. znak:
Vredn.:	Priloge:
Številka:	

Ministrstvo za okolje, podnebje in energijo
 Langusova 4
 1000 Ljubljana