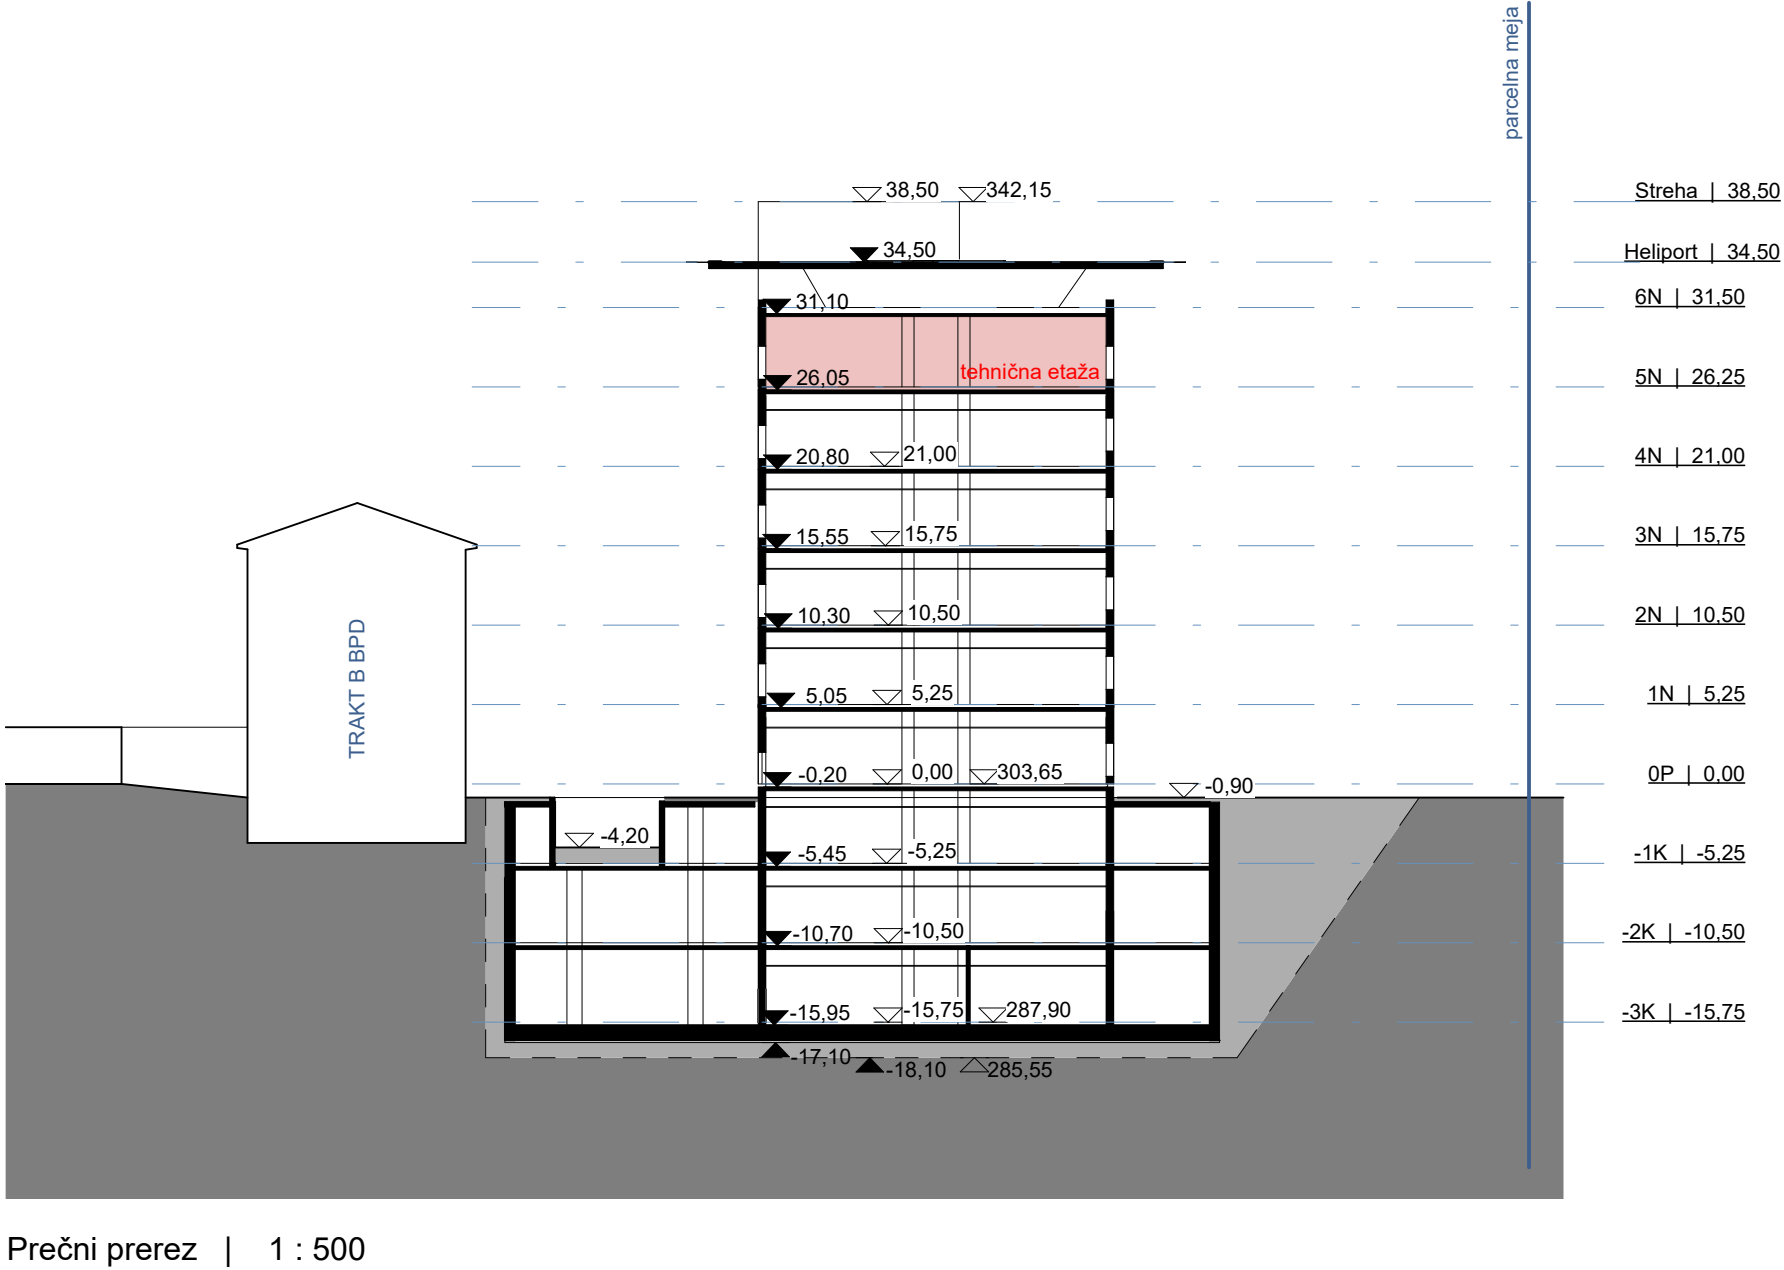
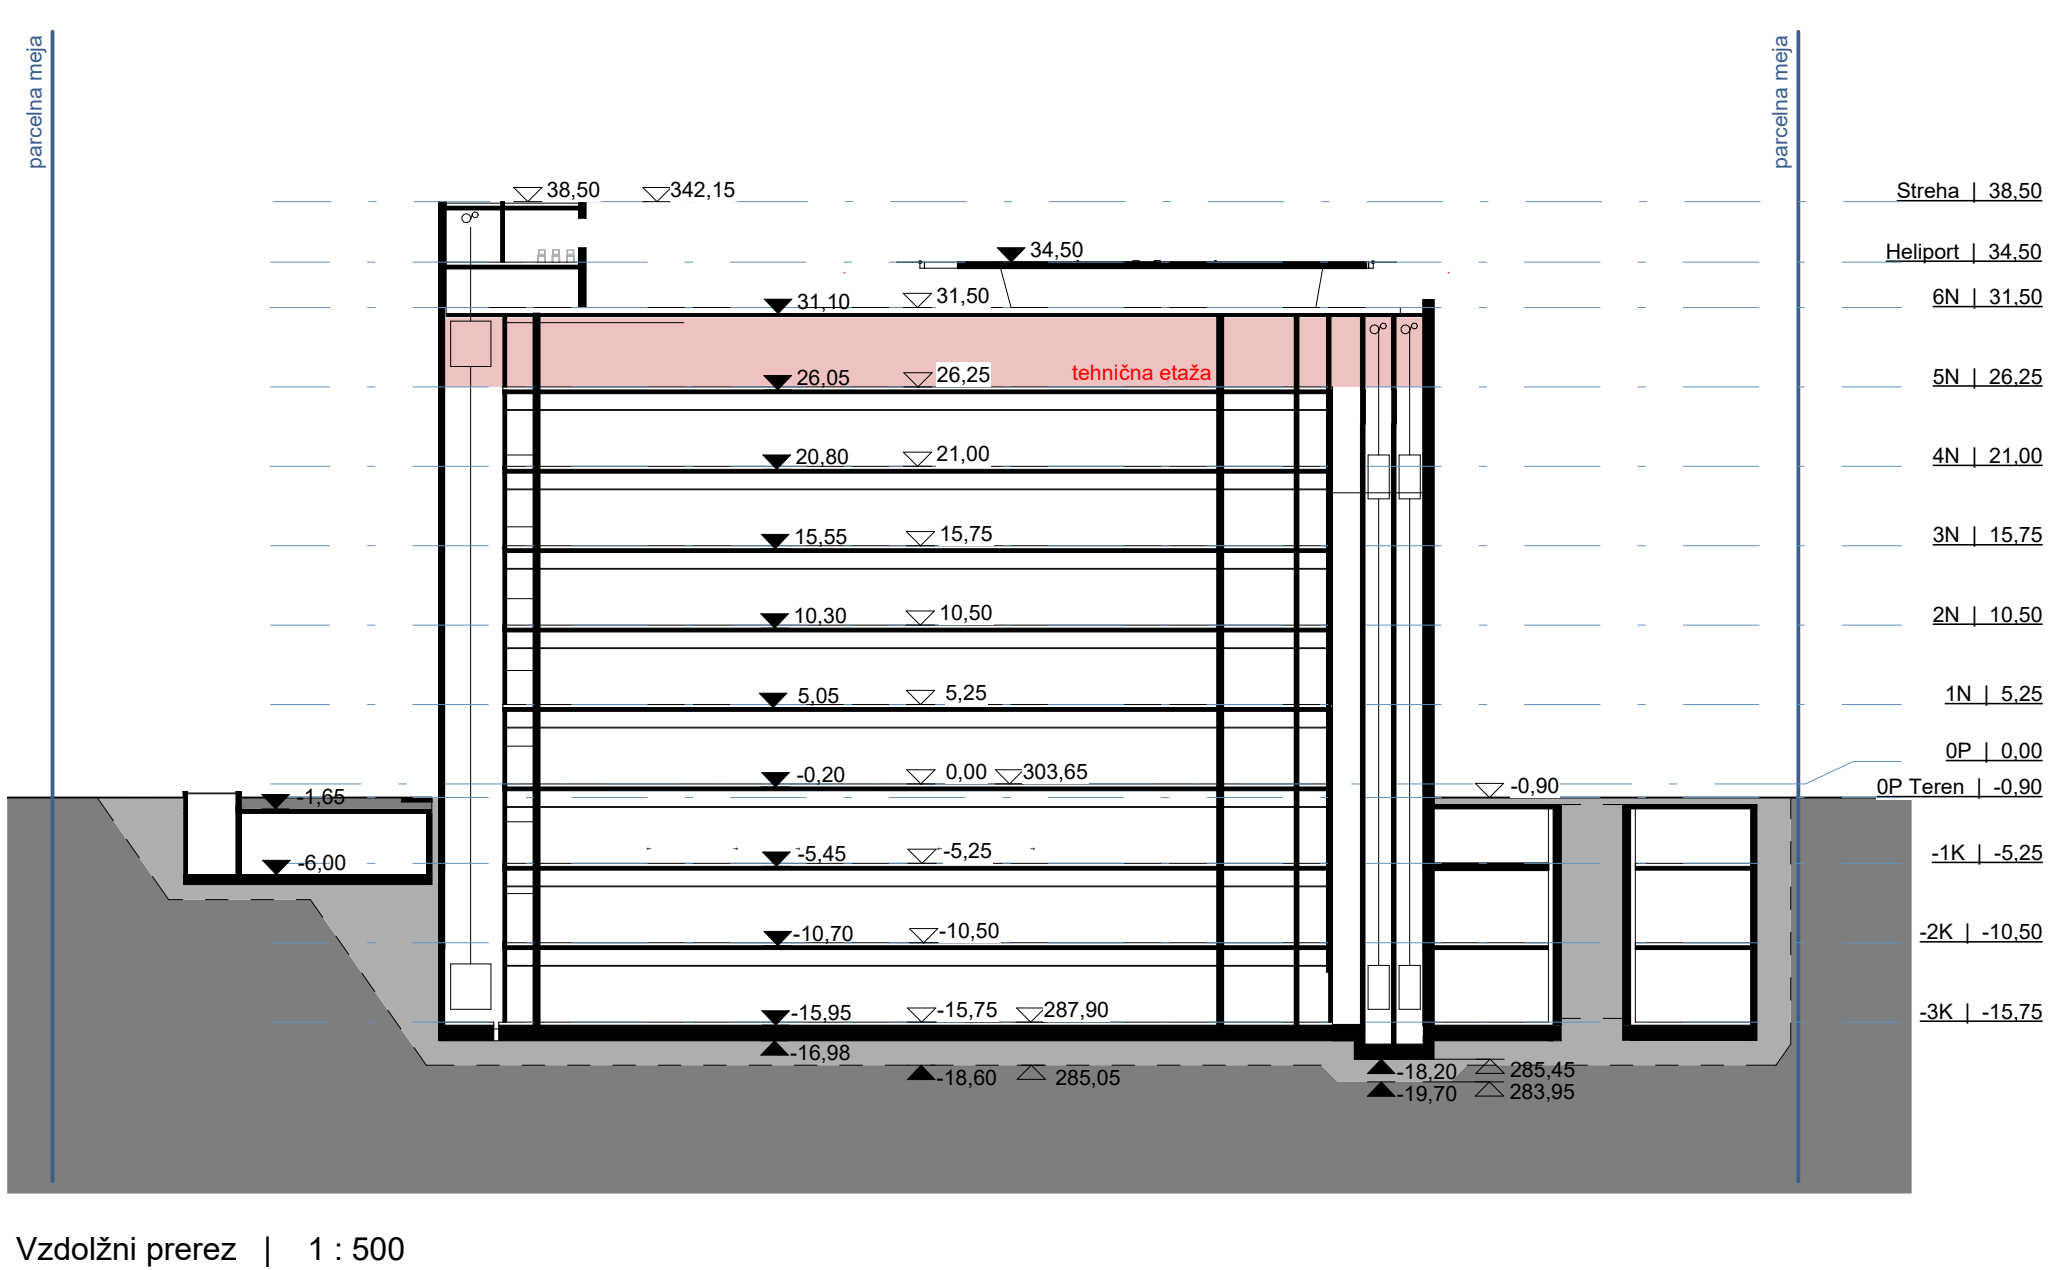


Prerezi

±0,00 = 303,65 mnv

PROJEKTANT	LJUBLJANSKI URBANISTIČNI ZAVOD d.d. Verovškova ulica 64, 1001 Ljubljana Telefon +386(0)1 360 24 00 www.luz.si • info@luz.si		
OBJEKT	NZCIR Ljubljana		
INVESTITOR	Ministrstvo za obrambo, Vojkova cesta 55, 1000 Ljubljana		
VODJA PROJEKTA	Gregor BUCIK, mag. inž. arh., A-2055		
POOBlašČeni ARHITEKT	Mohor KORDEŽ mag. inž. arh., A-2034		
SODELAVCI	Rok PFAJFAR, mag. inž. arh. Mateja KOVAČ, mag. inž. arh. Marcel ŽNIDARIČ, dipl.inž.arh. Sergeja POLUTNIK, mag. inž. arh.		
VRSTA PROJEKTNE DOKUMENTACIJE	IDZ	ŠT. PROJEKTA:	9440
VRSTA NAČRTA	Arhitektura	ŠT. NAČRTA:	9440-A
VSEBINA RISBE	Prerezi	MERILO:	1 : 500
DATUM	September 2025	ŠT. RISBE:	PP 02
OPOMBE	Uporaba dela projekta ali celote je možna le s pisnim soglasjem avtorjev! Vsi načrti so informativne narave! Vse mere preveriti na mestu! Navedene dimenzije so projektantske in lahko odstopajo od izvedbe!		