
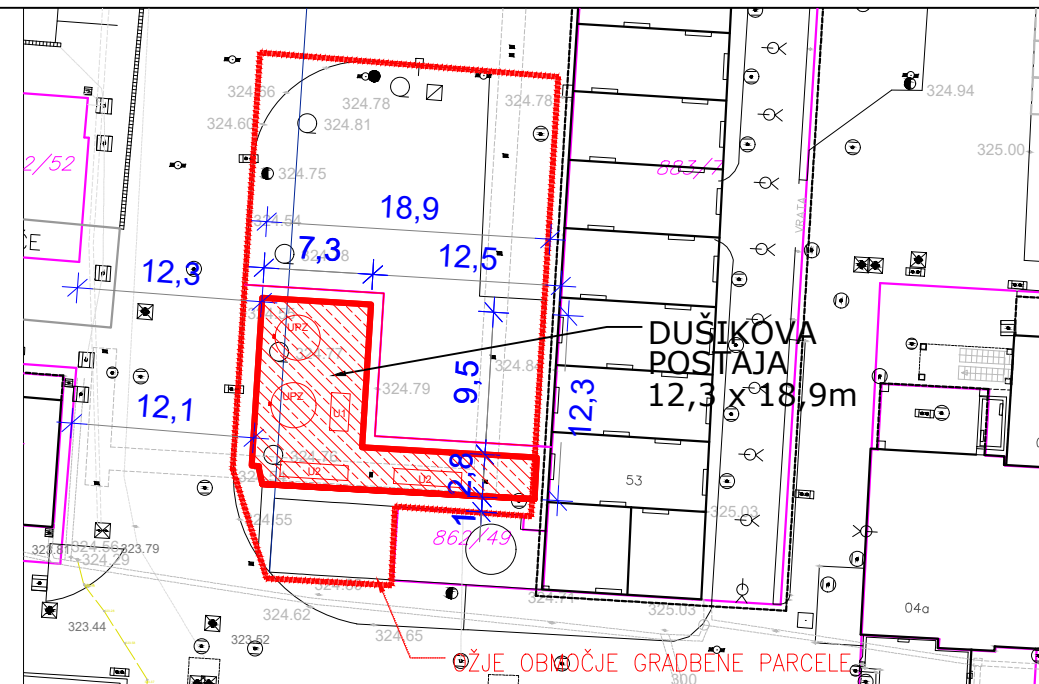


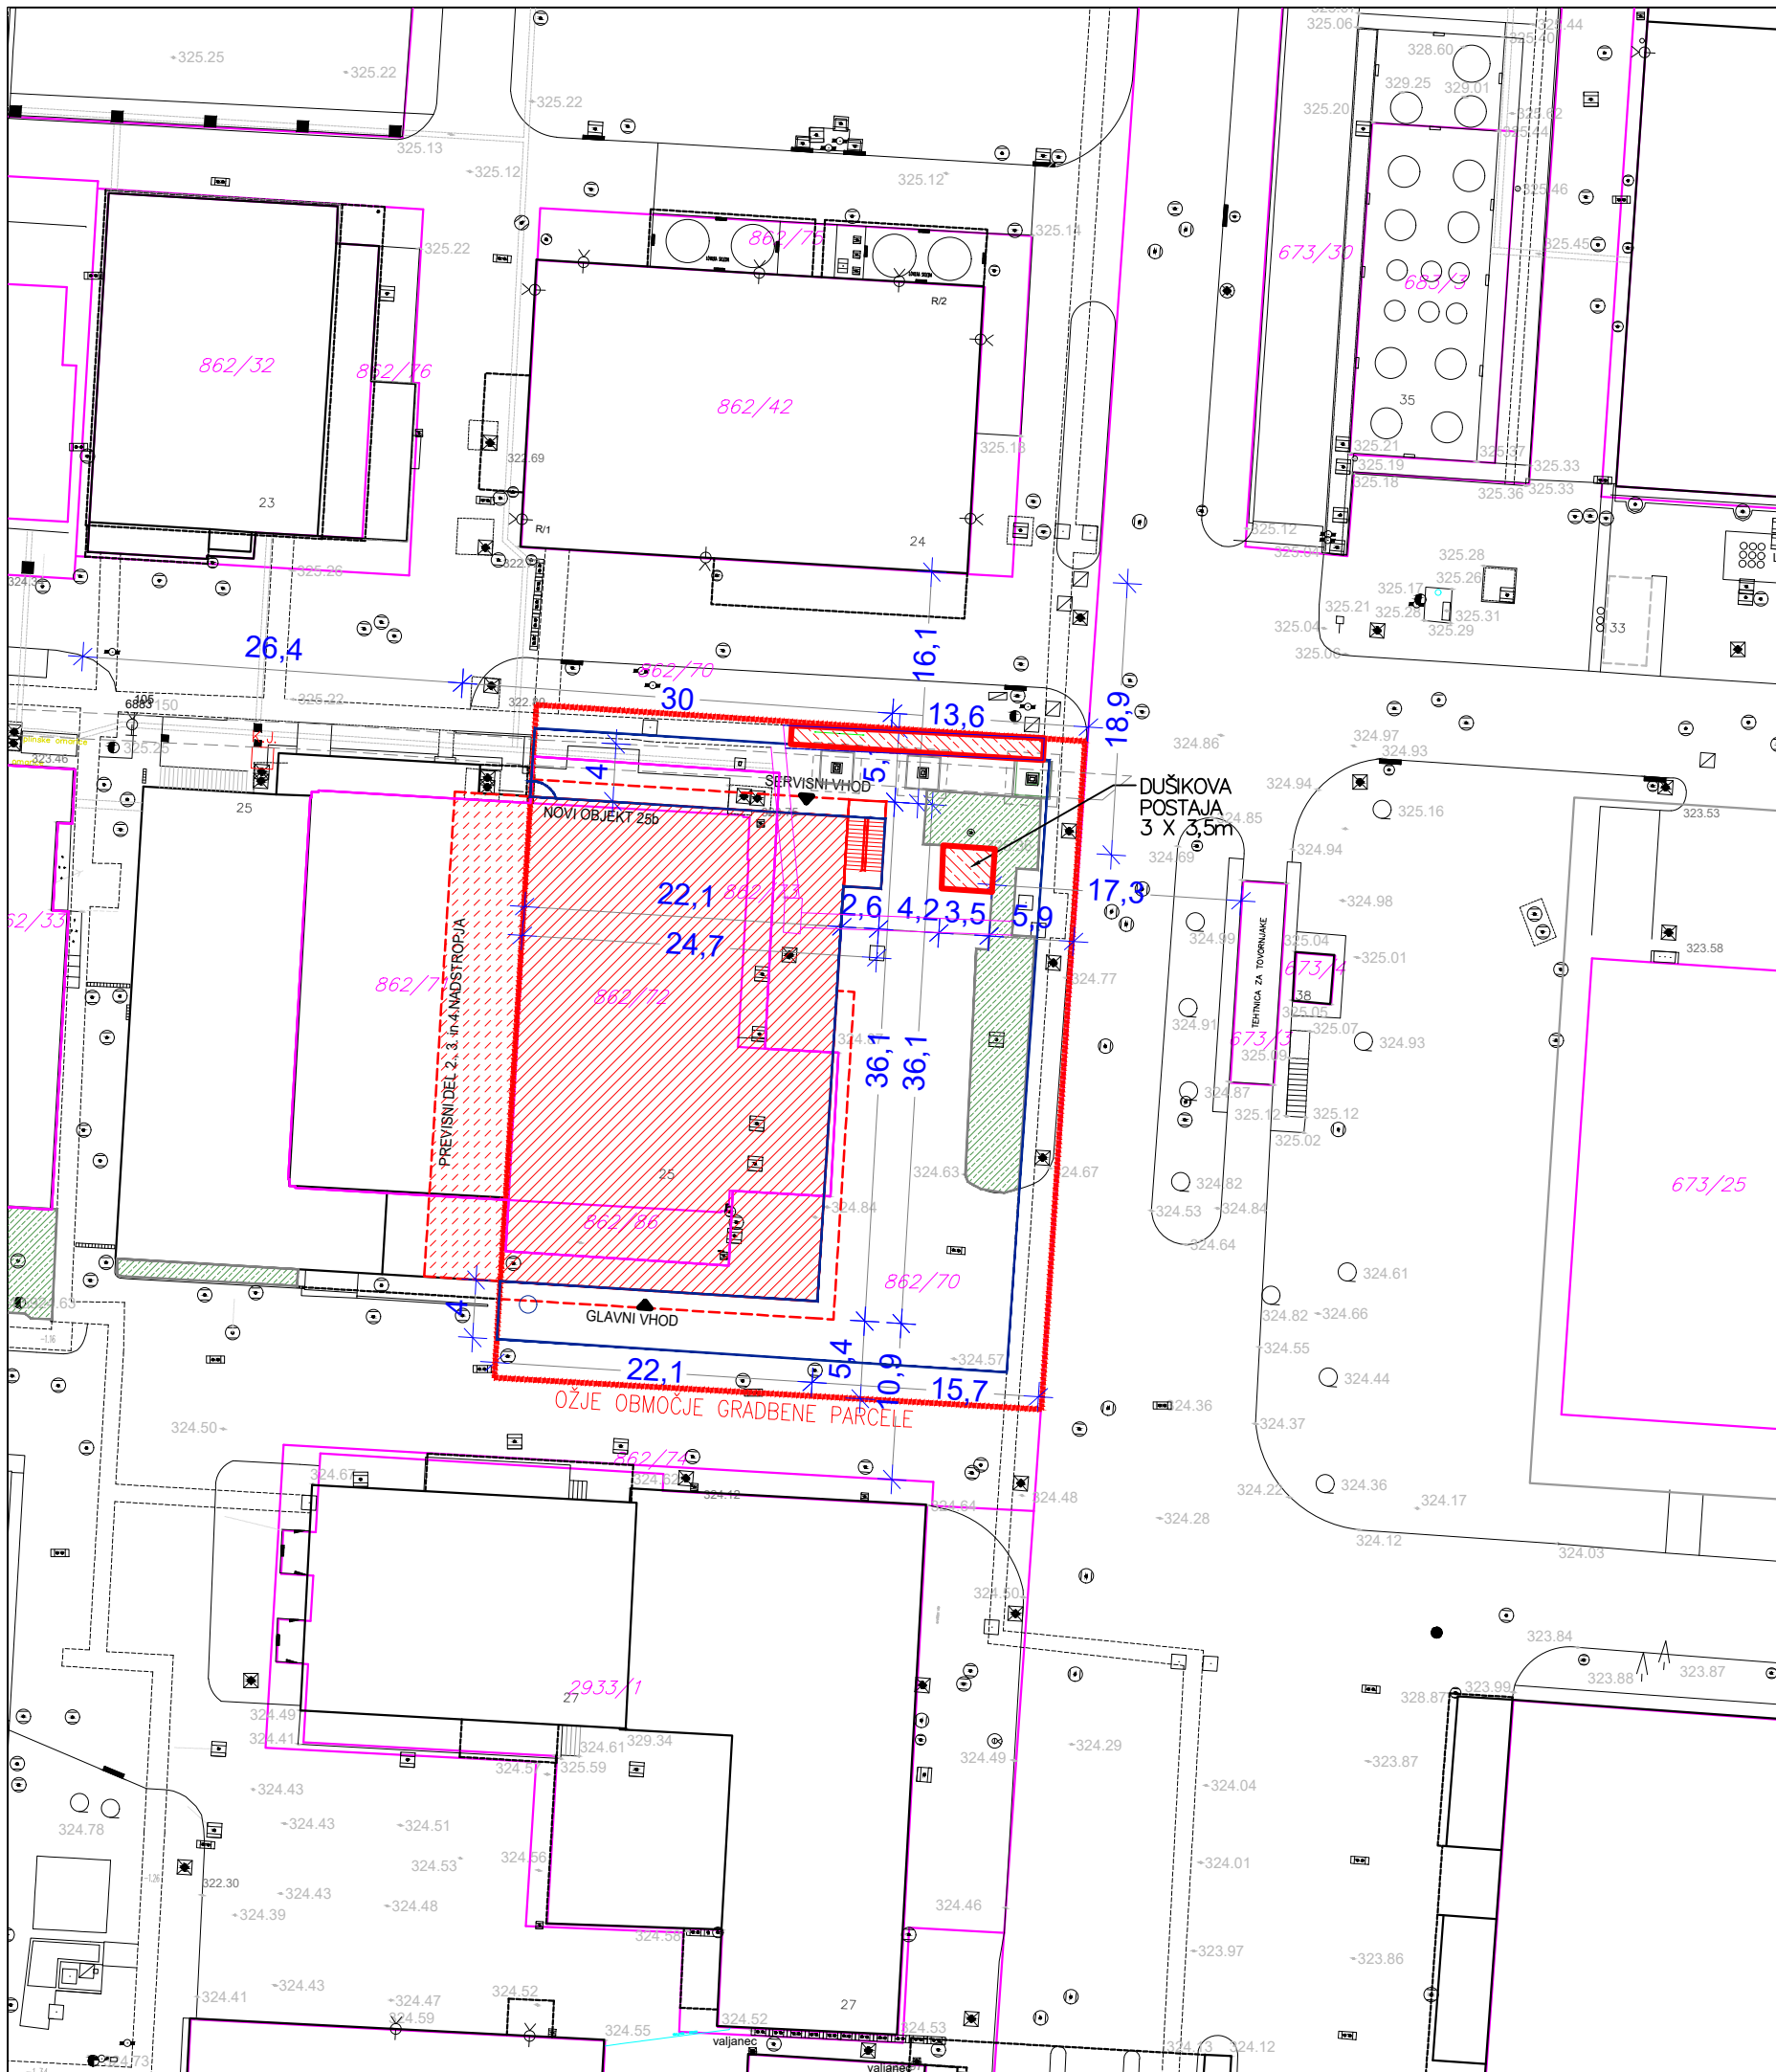

IZSEK: dušikova ploščad ob objektu 53

Podatki o vsebini geodetskega načrta Novartis Mengeš:


Podatki	Vir podatkov	Institucija	Datum	Natančnost (DRMS-65%)
Topografska vsebina	interna baza	Novartis d.o.o.	april 2024	0,12 m
	geodetska izmera na terenu	Geonaris d.o.o.	maj 2024	poligonska mreža + tahim. izmera: 0,06 m
Objekti komunalne, energetske in telekomunikacijske infrastrukture	interna baza	Novartis d.o.o.	april 2024	0,12 m
	geodetska izmera na terenu	Geonaris d.o.o.	maj 2024	tahim. izmera: 0,06 m
Kataster nepremičnin	zemljiškokatastrski prikaz	GURS	april 2024	grafični kataster: 0,50 m urejene meje: 0,10 m

- kanalizacijski jašek
- požiralnik
- peskolov
- telefonski jašek
- vodovodni jašek
- nadzemni, podzemni hidrant
- zasun
- električni jašek
- električna omarica
- višinska kota
- zelenica
- gospodarsko poslopje
- poslovna stavba
- garaža
- samostojna streha
- luč
- drevo
- telefonski drog
- električni drog

-
- novogradnja

gradnja ploščadi

zelene površine

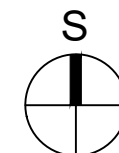

OMNIA ARHING d.o.o.
Pot do šole 2a
SI-1000 Ljubljana
00386 1 540 53 67
info@omnia-arhing.si

±0.00=325,35
MERE PREVERITI NA LICU MESTA!

1

naziv objekta	IZGRADNJA OBJEKTA 25B Novartis Mengeš
naziv investitorja	NOVARTIS d.o.o., Verovškova 57, 1000 Ljubljana
naziv projektanta	OMNIA ARHING d.o.o., Pot do šole 2a, SI-1000 Ljubljana
pooblaščen arhitekt	Vanda Žunič, u.d.i.a., PA PPN ZAPS 0209
sodelavci	Tina Pia Kristan u.d.i.a.
vrsta projektne dokumentacije	DGD
številka projektne dokumentacije	2429
vrsta načrta	1- Načrt arhitekture
vsebina risbe	SITUACIJA - NOVO STANJE

merilo 1:500
datum izdelave risbe april 2025

št. risbe 0.5.1