


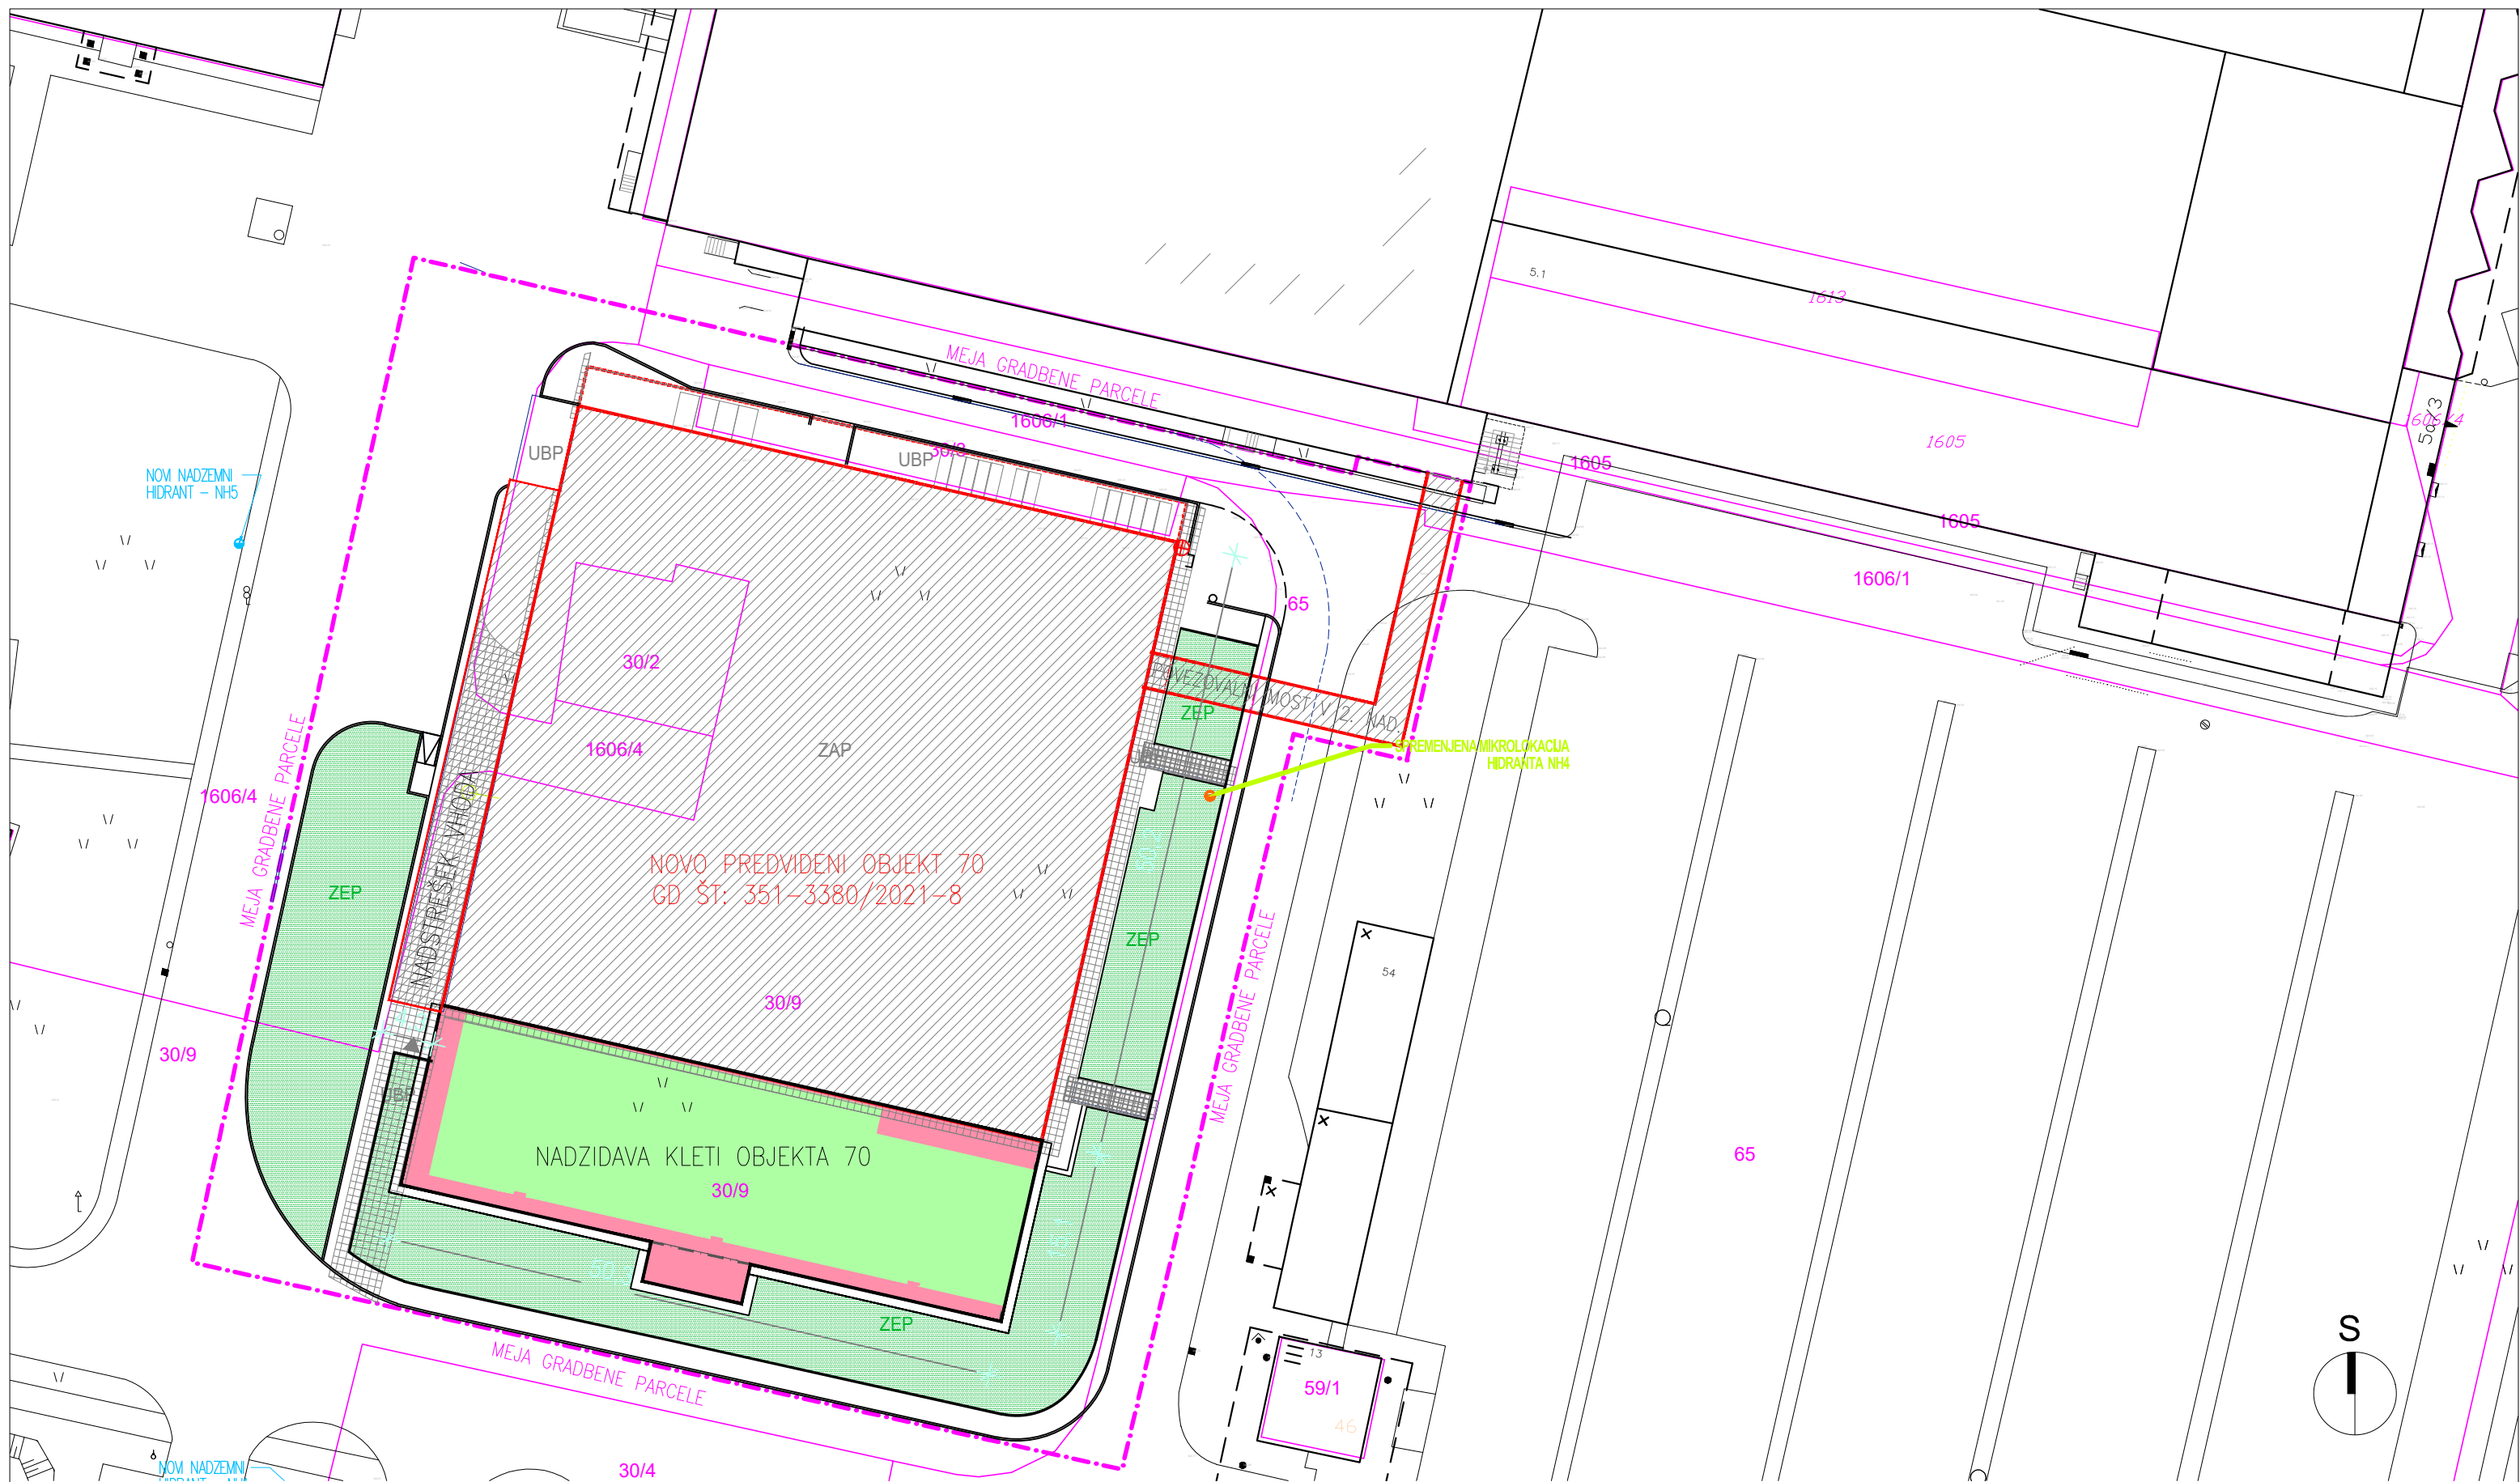

±0.00=306.03mnm
MERE PREVERITI NA LICU MESTA!



PREDVIDENA ŠIRITEV

OPOMBE:
*Vsi priključki se izvedejo po projektu 2106
GD. št. 351-3380/2021-8 in se ne povečujejo.



OMNIA ARHING d.o.o.
Pot do šole 2a
SI-1000 Ljubljana
id. št. 1704
direktor projektov Štefan Šček, u.d.i.a.

naziv investitorja
pooblaščen arhitekt
št. projekta

LEK, farmacevtska družba d.d.
Verovškova 57, 1526 Ljubljana
Vanda Žunič, u.d.i.a. A-0209
2106/dod-IZP

naziv projektanta

OMNIA ARHING d.o.o.
Pot do šole 2a
1000 Ljubljana

naziv objekta
vrsta projektne dokumentacije

ŠIRITEV OBJEKTA 70, Lek Verovškova
Širitev proizvodnje aseptičnih izdelkov
IDEJNA ZASNOVA ZA PRIDOBITEV
PROJEKTHNIH POGOJEV - IZP

vsebina risbe
merilo
datum
št.lista

SITUACIJA - NOVO
1:500
marec 2022
1.5.0.02