


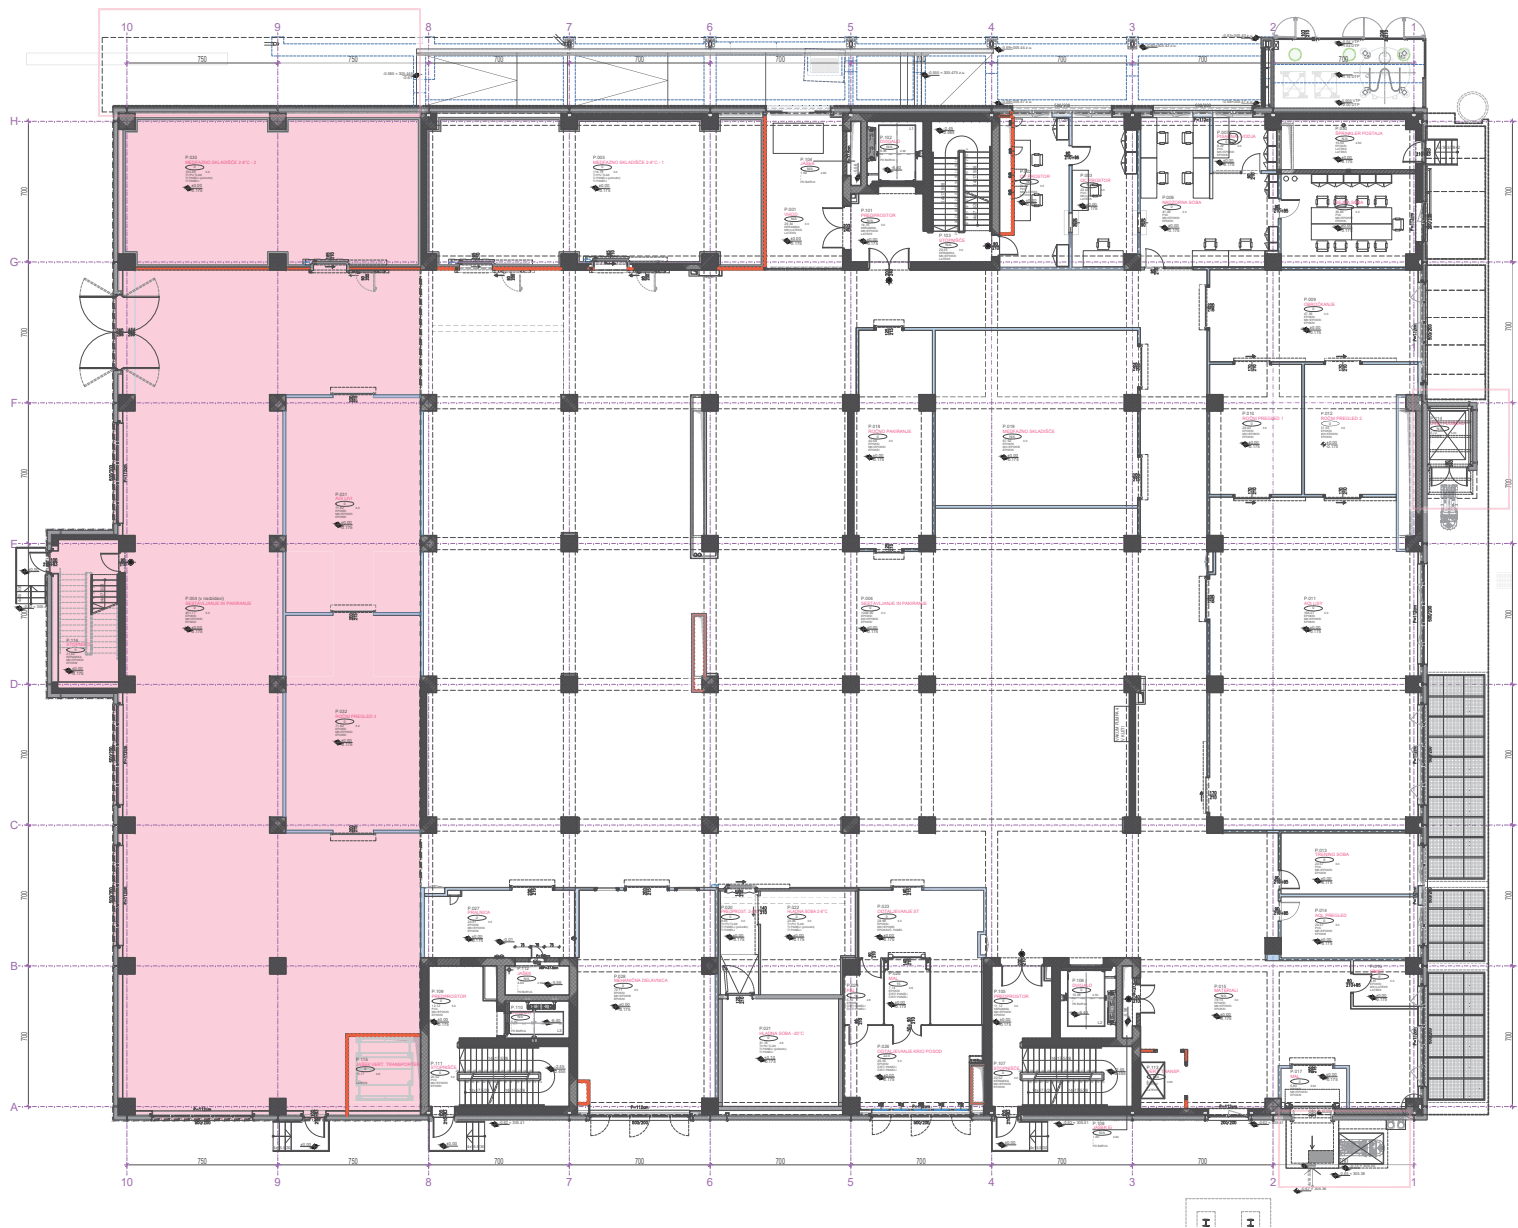

ŠIFRA	PROSTOR	KVADRATURA (m2)
P.115	JASEK VERT. TRANSPORTER	13.17
P.116	STOPNIŠČE	21.62
P.004	SESTAVLJANJE IN PAKIRANJE	451.17
P.030	MEDIAZNO SKLADIŠČE 2-8°C - 2	100.59
P.031	AOI LIVA	71.82
P.032	ROČNI PREGLED3	71.82

±0.00=306.03mnm
MERE PREVERITI NA LICU MESTA!



±0.00=306.03mnm
MERE PREVERITI NA LICU MESTA!



OMNIA ARHING d.o.o.
Pot do šole 2a
SI-1000 Ljubljana
id. št. 1704
direktor projektov Štefan Štok, u.d.i.a.

naziv investitorja
NOVARTIS d.o.o.
Verovškova 57, 1000 Ljubljana
pooblaščen arhitekt
Vanda Žunič, u.d.i.a. A-0209 PA PPN
št. projekta
2106/prizidava-DGD

naziv projektanta
OMNIA ARHING d.o.o.
Pot do šole 2a
1000 Ljubljana

naziv objekta
ŠIRITEV OBJEKTA 70, Novartis Verovškova
Širitev proizvodnje aseptičnih izdelkov
vrsta projektne dokumentacije
PROJEKTNÁ DOKUMENTACIJA ZA PRIDOBITEV
PROJEKTHNIH IN DRUGIH POGOJEV - DPP

vsebina risbe
merilo
datum
št.lista
TLORIS PRITLIČJA
1:250
december 2023
1.5.1.02