


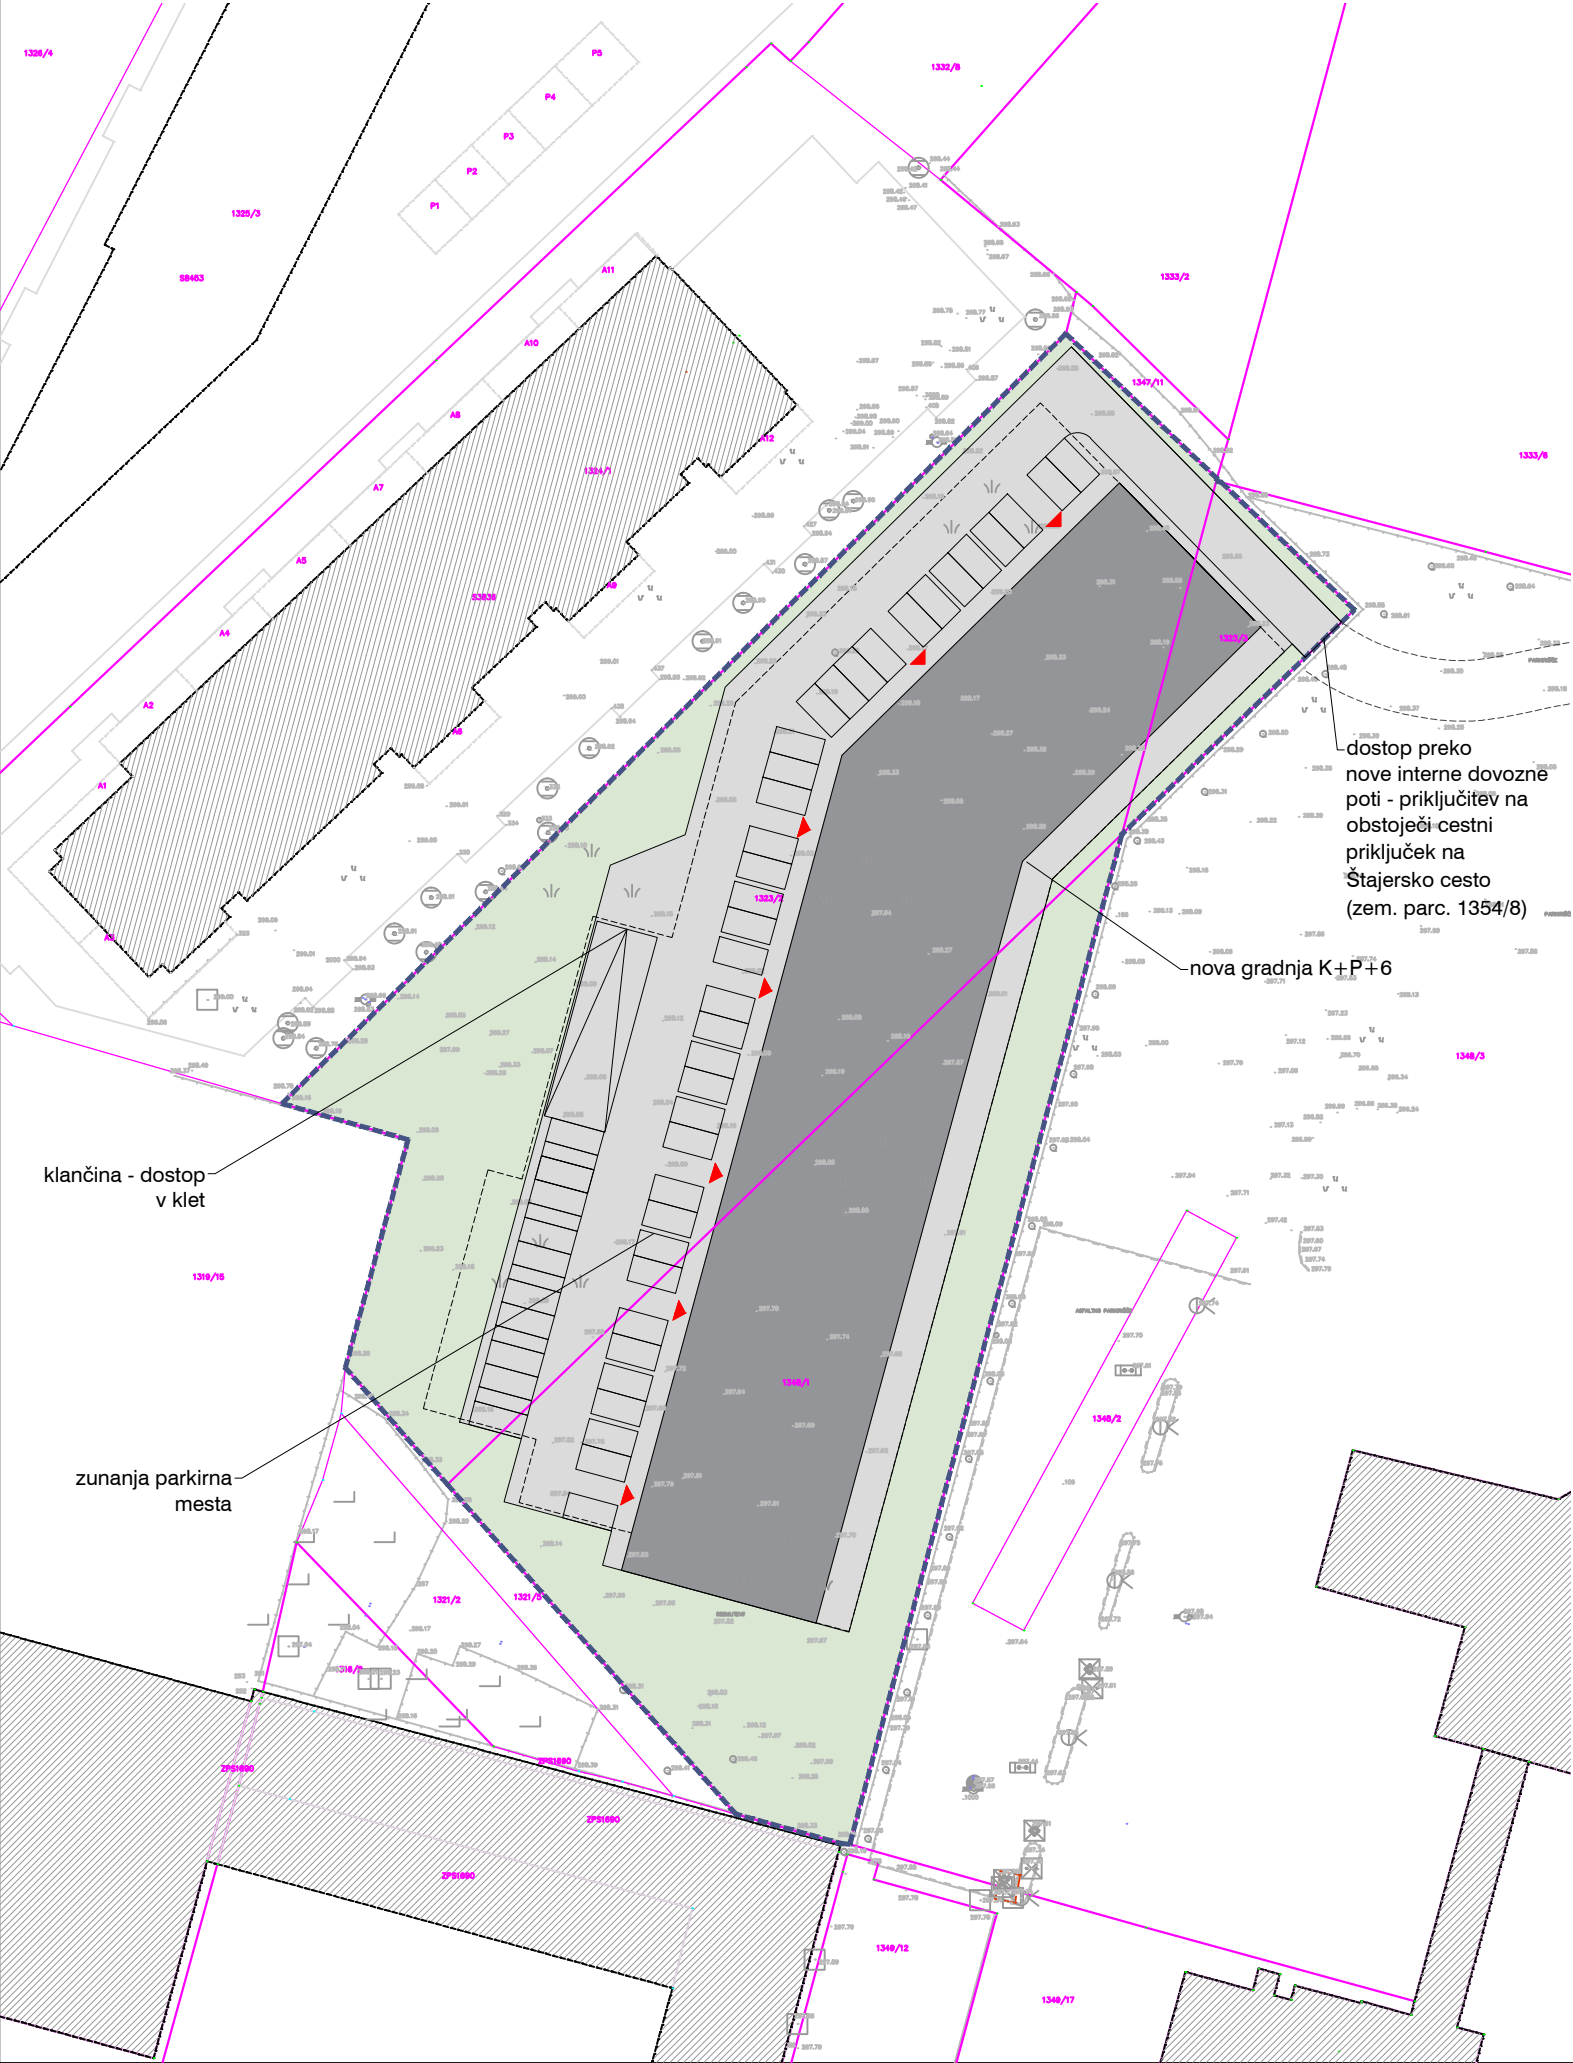

LEGENDA


- Gradbena parcela
- Obstoječi objekt
- Predvidena nova gradnja
- Predvidena nova gradnja - kletna etaža
- Urejena meja parcele
- Meja parcele
- Tlakovane in parkirne površine
- Zelene površine
- Vhod v objekt

SEZNAM ZEMLJIŠKIH PARCEL ZA GRADNJO
zemljiške parcele za gradnjo: 1348/1, 1323/2 in 1323/3,
vse k.o. 2636 Bežigrad

GRADBENA PARCELA
površina gradbene parcele 7.133 m² (vir: GURS)

TLORISNI GABARIT
maksimalni tlorisni gabarit objekta: 20,0 x 38,6m + 20,0 x 38,7m

ZAZIDANA POVRŠINA OBJEKTA
predvidena skupna zazidana površina trgovsko-poslovnega objekta: 2.340,0 m²

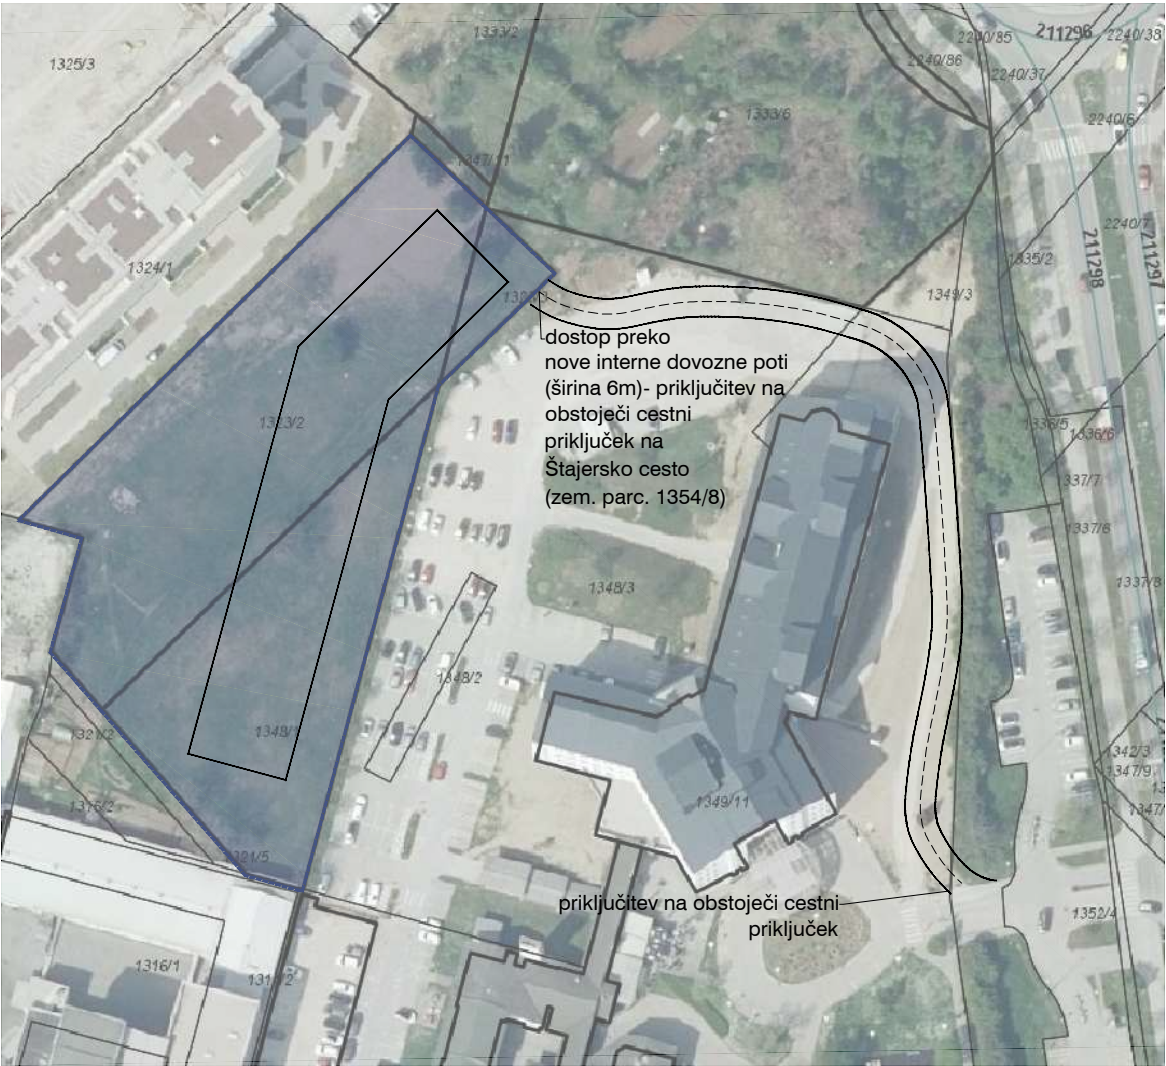

±0,00=298,60m n.v.



SONO ARHITEKTI

objekt OSKRBOVANA STANOVANJA SOČA
k.o. 2636 Bežigrad
1348/1, 1323/2 in 1323/3

investitor NOVA LJUBLJANSKA BANKA d.d., Ljubljana
Trg republike 2
1000 Ljubljana

datum JUNIJ 2026

Lokavec 41/a, 5270 Ajdovščina www.sono.si

odg. vodja projekta Nejc Batistič u.d.i.a. ZAPS A-1473
odg. projektant Nejc Batistič u.d.i.a. ZAPS A-1473
sodelavec Edvard Blažko u.d.i.a.
sodelavec Nina Tešanovič m.i.a.

sodelavec
sodelavec
vrsta projekta DPP 526-26
vsebina risbe GRADBNA IN UREDITVENA SITUACIJA
merilo M1:750
št. lista 1.2.2