



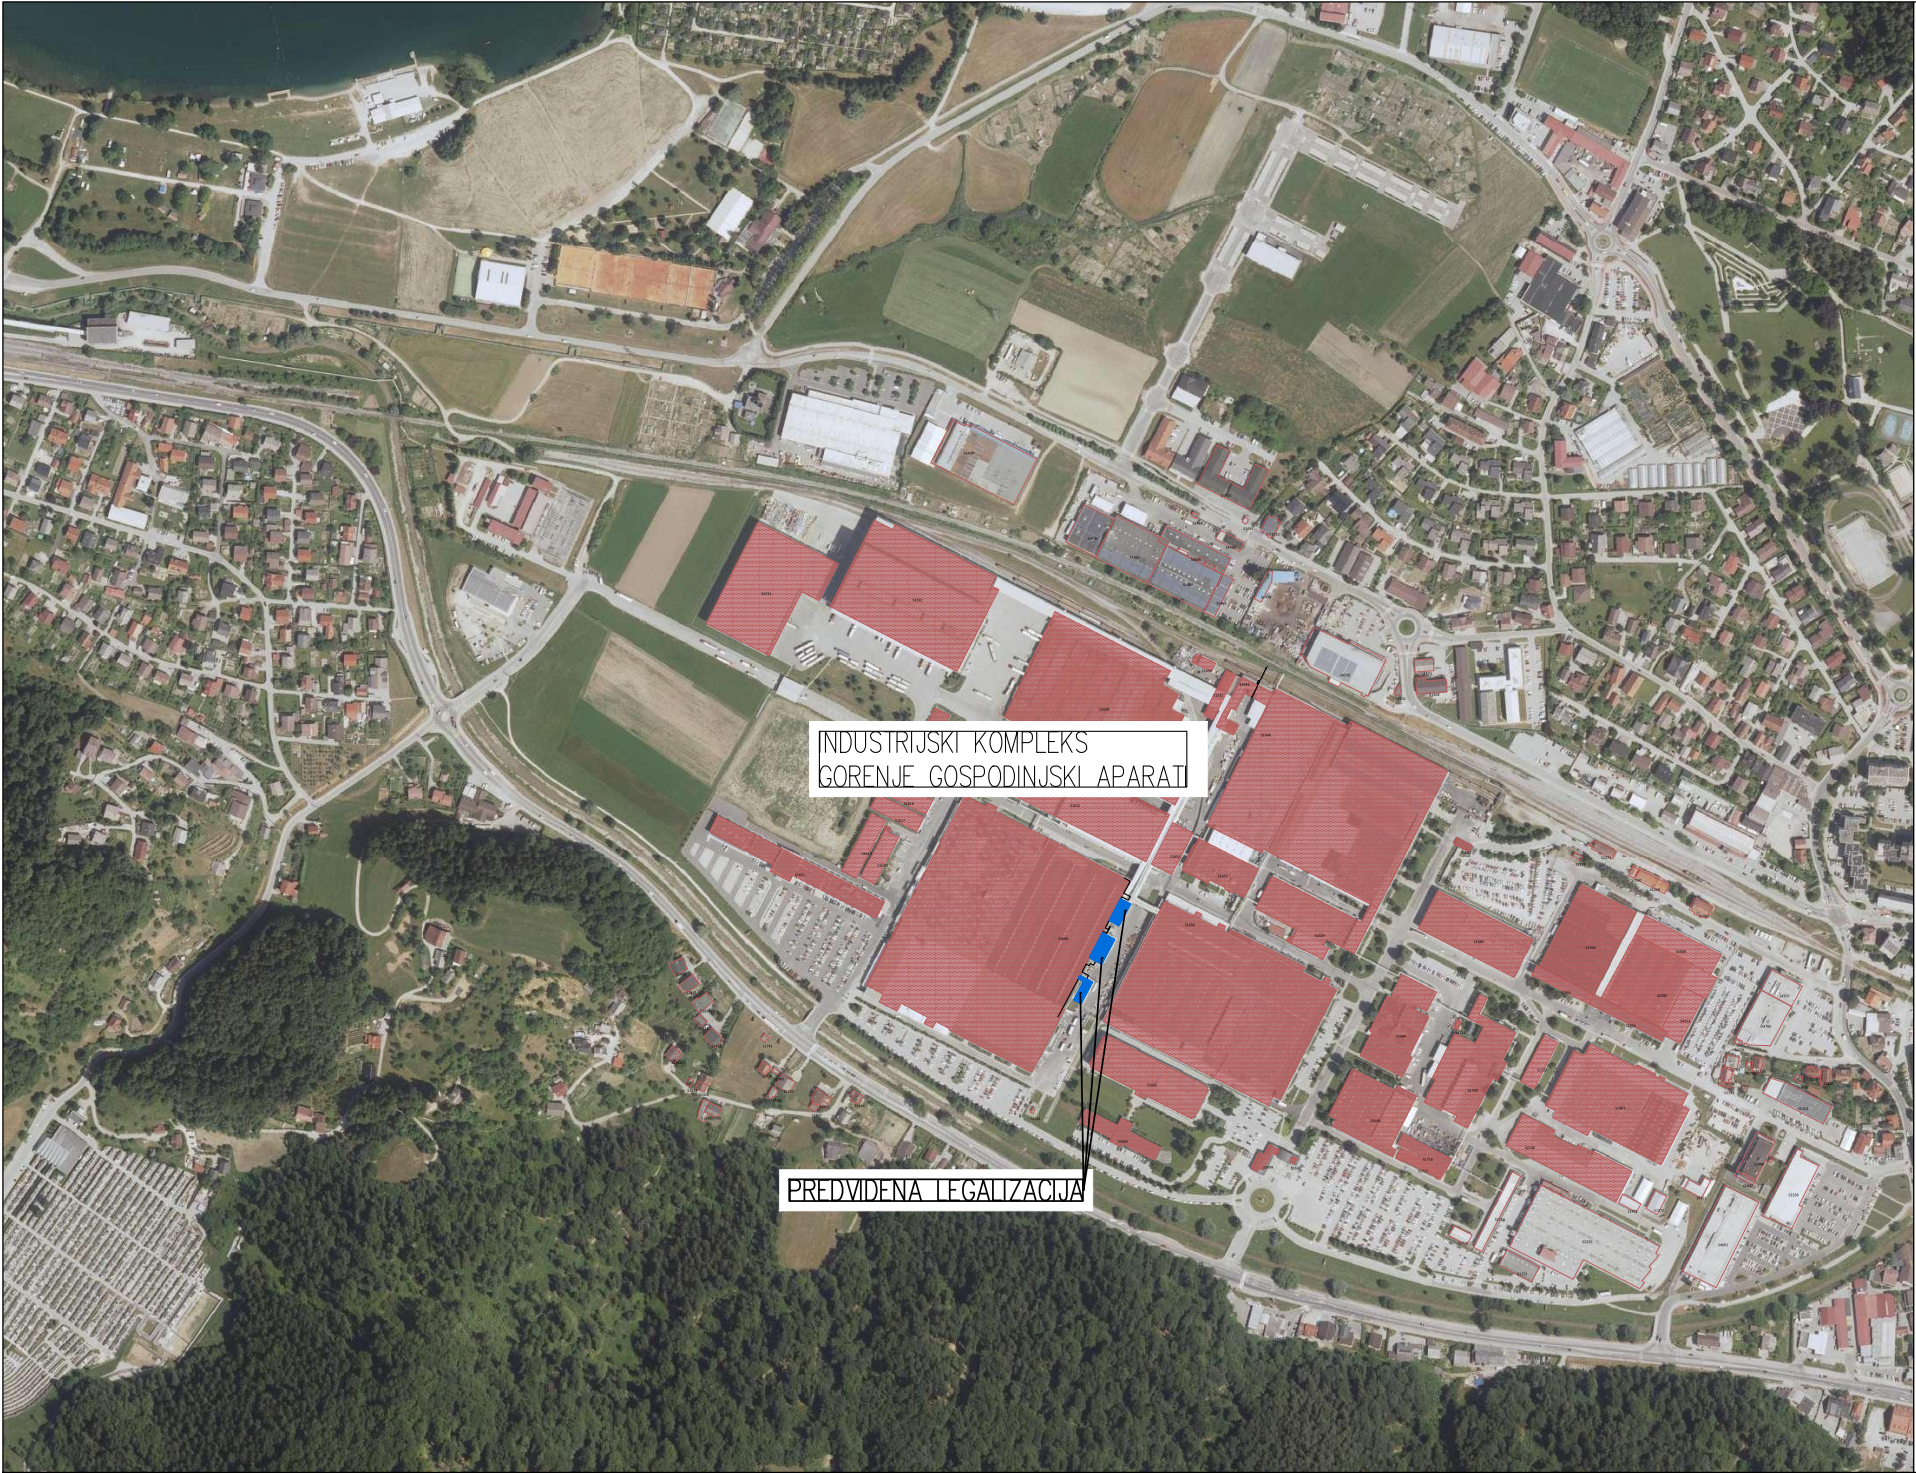

INDUSTRIJSKI KOMPLEKS
GORENJE GOSPODINJSKI APARATI

PREDVIDENA LEGALIZACIJA

Index:	Sprememba :	Datum:	Ime:

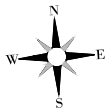

Vse v načrtih podane mere, je potrebno preveriti na objektu ! VELJAJO IZKljučNO IZPISANE MERE – NE MERI PO NAČRTU !
V skladu s predpisi, mora izvajalec pred začetkom in med izvojanjem posameznih del, opraviti pregled projekta za izvedbo in opozoriti na morebitne ugotovljene pomanjkljivosti ter zahtevati njihovo odpravo. ZA PRAVILNOST IZVEDB JAMČI IZVAJALEC DEL !
SPREMEMBE IN DOPOLNITVE PROJEKTOV SO MOŽNE LE S PRISTANKOM PROJEKTANTOV !

© VSEBINA NAČRTA JE AVTORSKA LASTNINA PODJETJA JELEN & JELEN d.n.o.
Kopiranje te dokumentacije in dajanje obvestil o njeni vsebini ni dovoljeno, če ni posebej odobreno. Za vsa opravila, ki so v nasprotju s tem določilom, je zakonsko predvideno denarno nadomestilo za nastalo škodo.

OBJEKT, KRAJ: LEGALIZACIJA PRIZIDKOV IN NADSTREŠNICE NA VZHODNI STRANI OBSTOJEČEGA PROIZVODNEGA OBJEKTA HZPA		JELEN & JELEN d.n.o. Ob železnici 5, 3313 Polzrela tel.: 03 425 14 50 IZS 2465	
INVESTITOR: NAROČNIK: Gorenje gospodinjski aparati d.o.o. Partizanska cesta 12, 3320 Velenje		M 1:5000	
SESTAVNI DEL: PREGLEDNA SITUACIJA		ŠT. PROJEKTA: 989-IB70-2022	
VODJA PROJEKTA: S.MESAREC, gr.teh. ZAPS PA 9084		FAZA NAČRTA: DGD	
POOBLASČENI ARHITEKT: S.MESAREC, gr.teh. ZAPS PA 9084		NACRT: DOKUMENTACIJA ZA LEGALIZACIJO	
RISAL : L.LUPŠE, inž.gradb,		DATUM: APRIL 2022	
SPREMEMBE:		LIST ŠT: 1.1	