


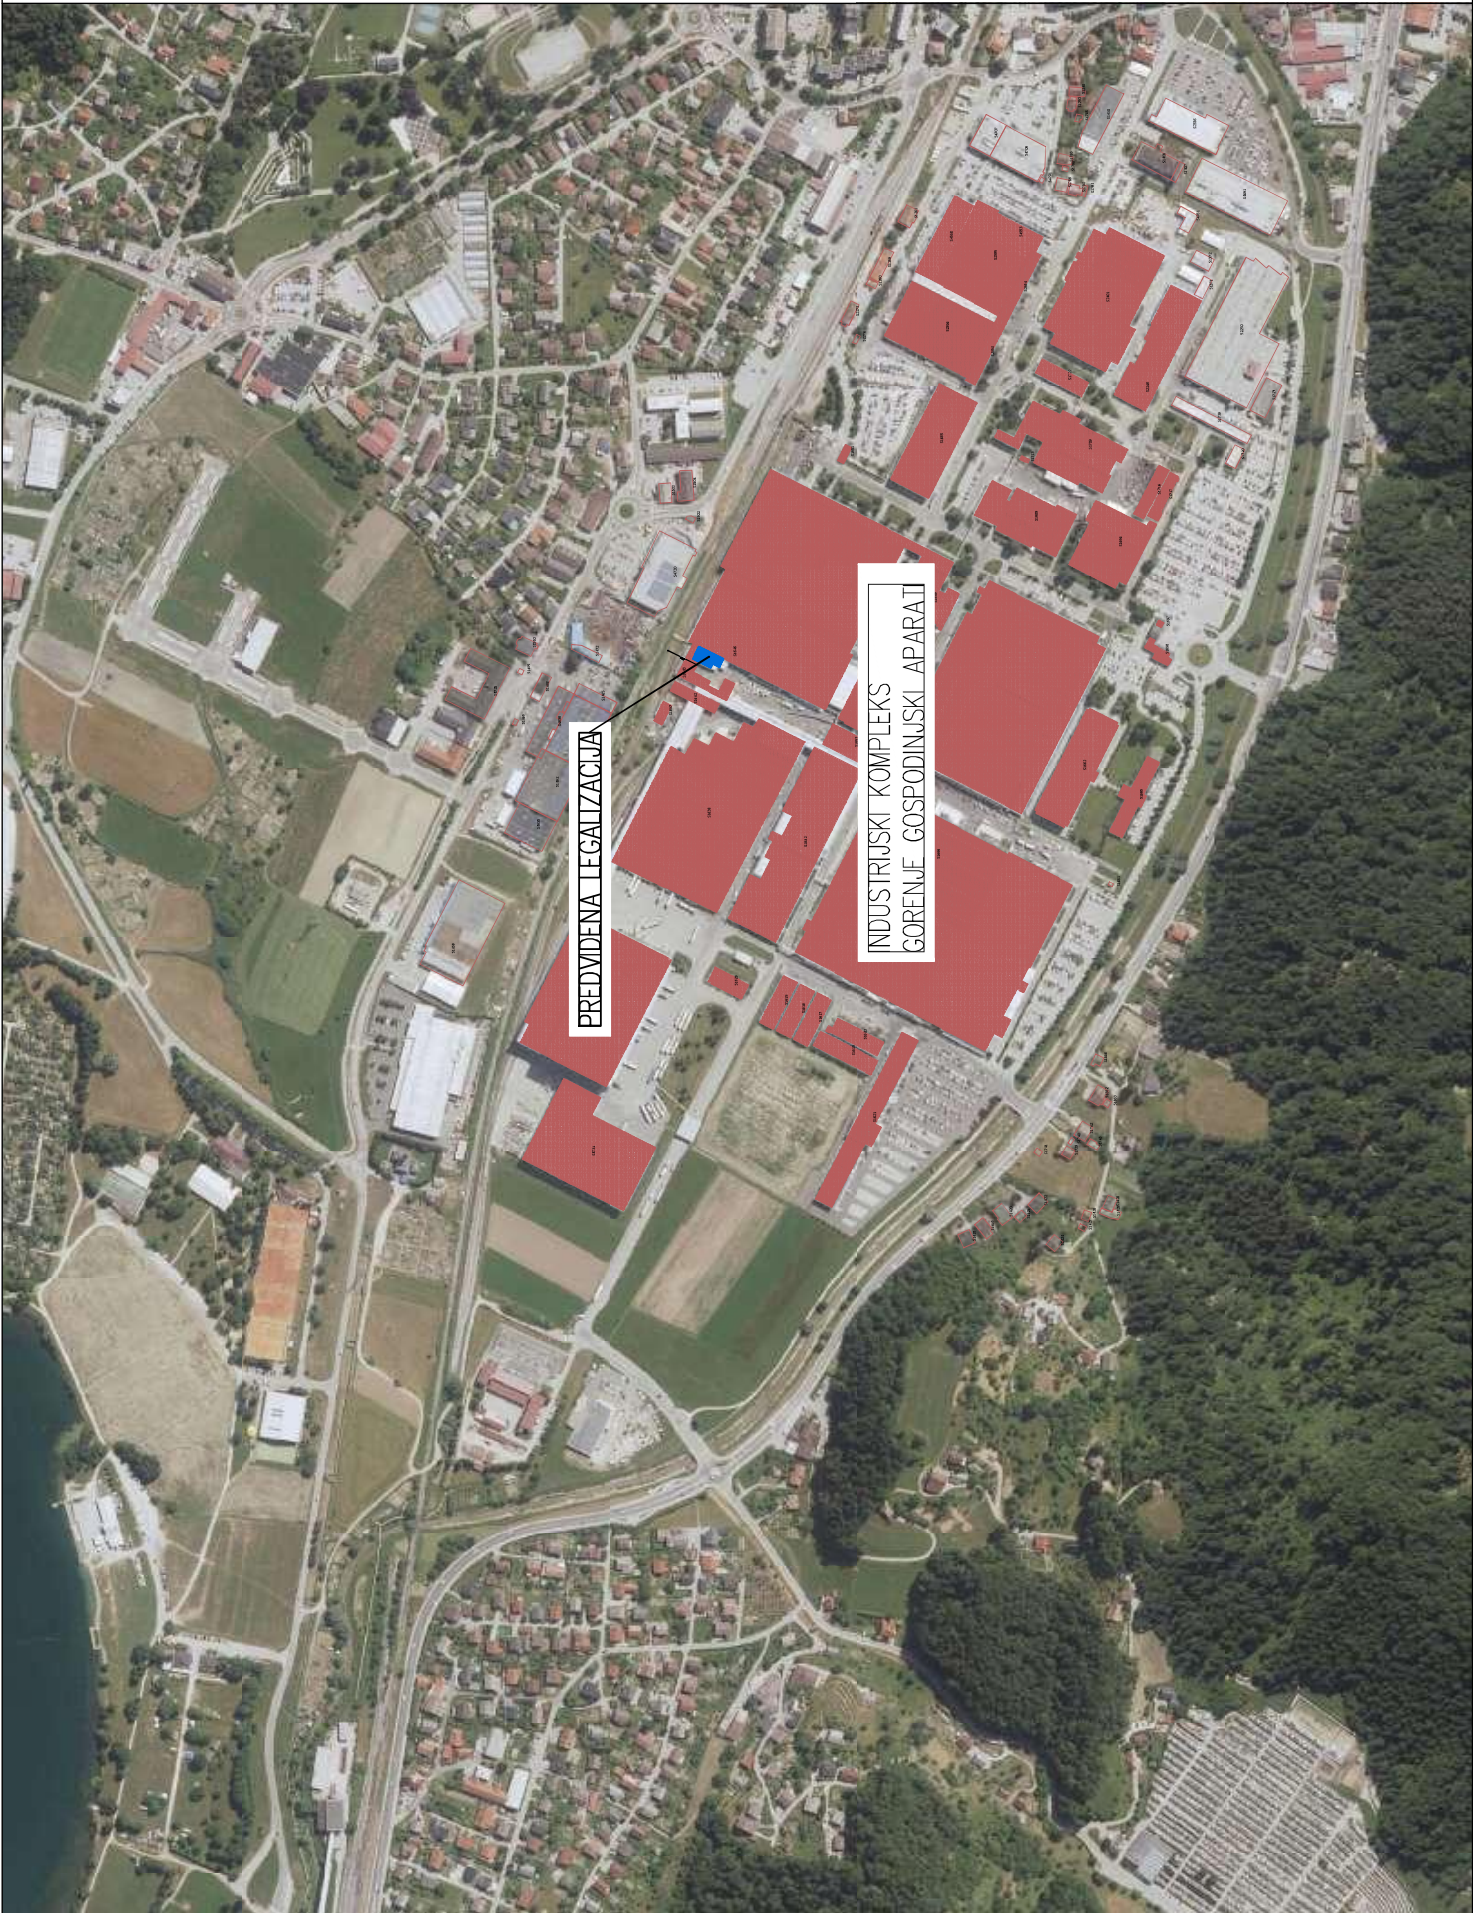


Index:

Sprememba :

Datum:

Ime:

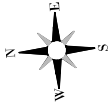

Vse v načrtih podane mere, je potrebno preveriti na objektu ! VELJAO IZKljučNO IZPISANE MERE – NE MERI PO NAČRTU !
V skladu s predpisi, mora izvajalec pred začetkom in med izvajanjem posameznih del, opraviti pregled projekta za izvedbo in opozoriti na morebitne ugotovljene pomanjkljivosti ter zahtevati njihovo odpravo. ZA PRAVILNOST IZVEDBE JAVNI IZVAJALEC DEL !
SPREMEMBE IN DOPOLNITVE PROJEKTOV SO MOŽNE LE S PRISTANKOM PROJEKTANTOV !

© VSEBINA NAČRTA JE AVTORSKA LASTNINA PODJETJA JELEN & JELEN d.n.o.
Kopiranje te dokumentacije in dojanje obvestil o njeni vsebini ni dovoljeno, če ni posebej odobreno. Za vsa opravila, ki so v nespornju s tem določilom, je zakonsko predvideno denarno nadomestilo za nastalo škodo.

OBJEKT, KRAJ: LEGALIZACIJA PRIZIDKA IN NADSTREŠNICE NA ZAHODNI STRANI OBSTOJEČEGA PROIZVODNEGA OBJEKTA PSA		JELEN & JELEN d.n.o. Ob šelarnici 5, 3313 Polzeja tel.: 03 425 114 30 IZS 2165	
INVESTITOR: NAROČNIK		Gorenje gospodinjski aparati d.o.o. Partizanska cesta 12, 3320 Velenje	
SESTAVNI DEL:		MERILO: M 1:5000	ŠT. PROJEKTA: 990-IB70-2022
VODJA PROJEKTA: S.MESAREC, gr.teh. ZAPS PA 9084		DATA:	FAZA NAČRTA: DGD
PODBLASČENI ARHITEKT: S.MESAREC, gr.teh. ZAPS PA 9084		PODPIS:	NAČRTE: DOKUMENTACIJA ZA LEGALIZACIJO
RISAL : L.LUPŠE, inž.gradb.		DATUM:	DATUM: APRIL 2022
SPREMEMBE:		LIST ST:	1.1