




D:\OneDrive\ko-velenje.si\Projektna dokumentacija\2016\323_KA_2016_MISLINJA_SKLOP_2\2_DGD\02_GRAFIKA\DGD_323-KA_2016_2_6_2023_D96.dwg

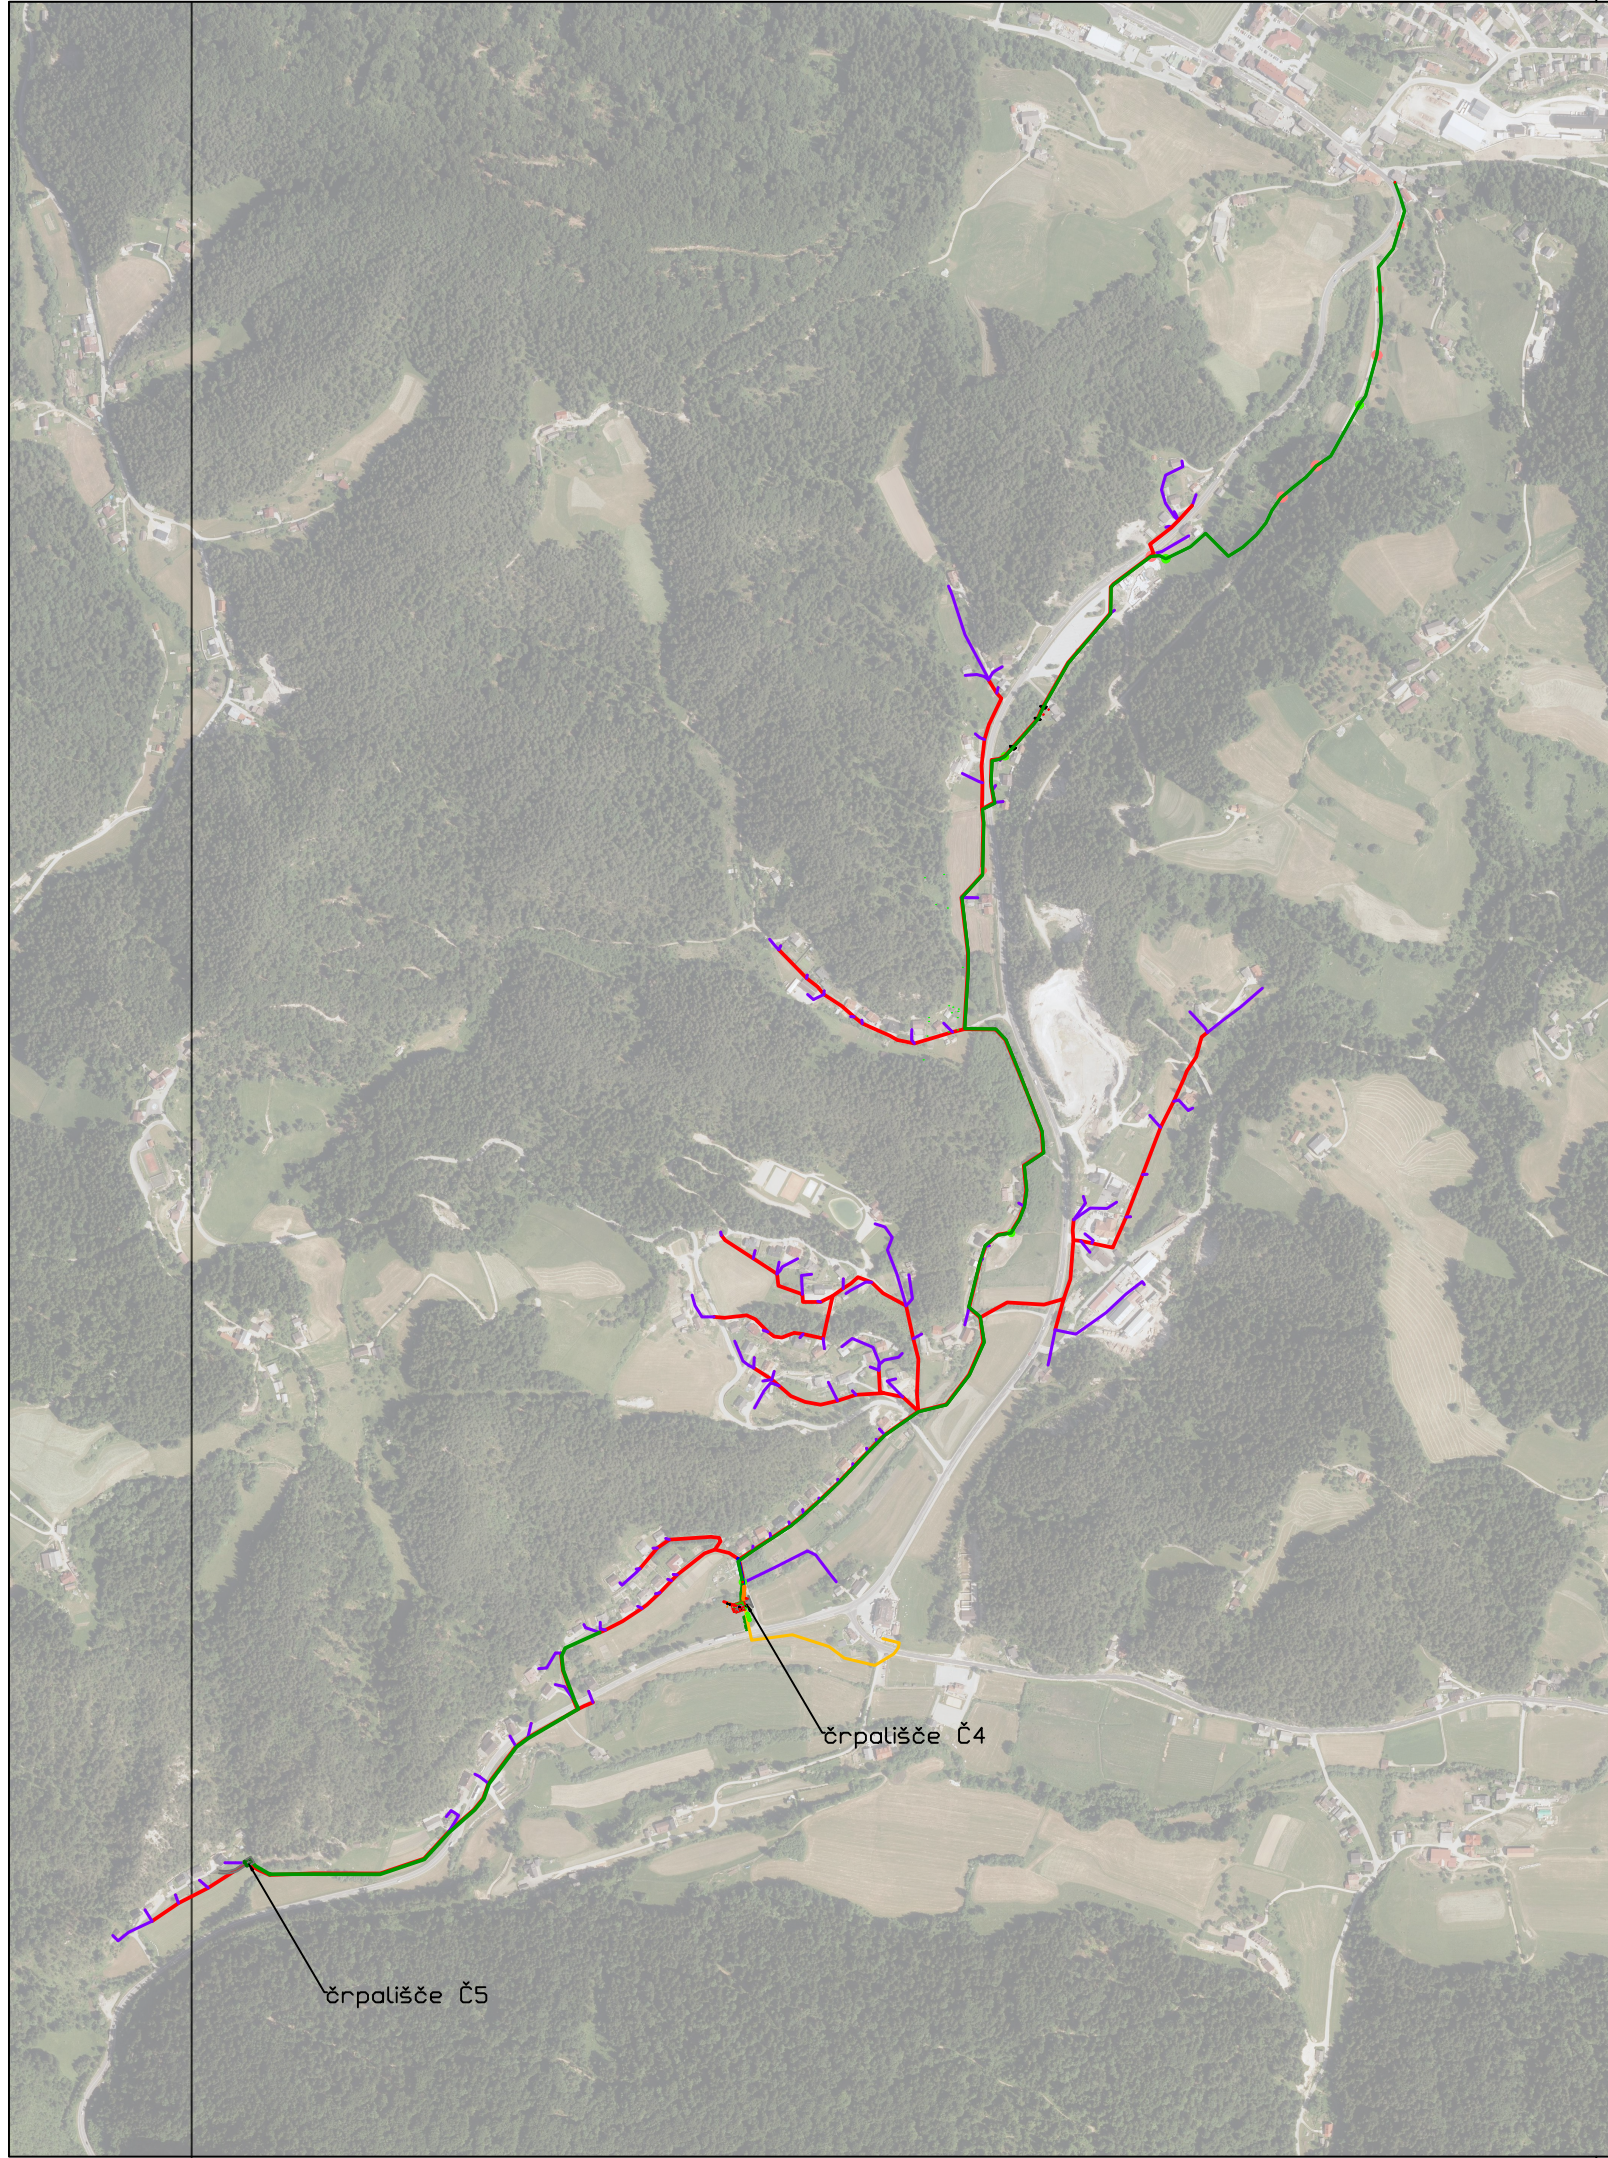

OBČINA MISLINJA

Zgornje Movže - Gornji Dolič 2 - Gornji Dolič

LEGENDA:

Komunalni vodi	
	<i>Predvideno</i>
Kanalizacija - gravitacijski vod	—
Kanalizacija - tlačni vod	—
Kanalizacijski priključki-informativni	—
Vodovod	—
Električni priključek	—

Sprememba:	Opis spremembe:	Datum:	Podpis:

Investitor:  OBČINA MISLINJA Šolska cesta 34 2382 Mislinja		Objekt: ODVAJANJE IN ČIŠČENJE KOMUNALNE ODPADNE VODE V OBČINI MISLINJA – Zgornje Movže – Spodnje Movže – Gornji Dolič 2 – Gornji Dolič	
Projektant:  KOMUNALNO PODJETJE VELENJE d.o.o. Koroška cesta 37b, 3320 Velenje SLUŽBA INVESTICIJ IN RAZVOJA		Vrsta načrta/prikaza: Projektna dokumentacija za pridobivanje mnenj in gradbenega dovoljenja - GRAFIČNI DEL – LOKACIJSKI PRIKAZI	
Vsebina: PREGLEDNA SITUACIJA KANALIZACIJE			Merilo: M 1:10000
Vodja projekta:	Saša Milijaš, dipl.inž.grad.	Id.št.:G-3321	 Vrsta projekta: DGD
Pooblaščen inženir:	Tanja Krajnc Voh, dipl.inž.grad.	Id.št.:G-2734	 Št. projekta:
Sodelavec:	Maja Bezovnik, univ.dipl.inž.grad.		 323-KA/2016
Datum:	februar 2023		Št. lista: 2.6.1.2