



KARAKTERISTIČNI PREREZ VEČJE ZAPLAVNO USTALITVENE PREGRADE – TIP A


PREČNI PREREZ

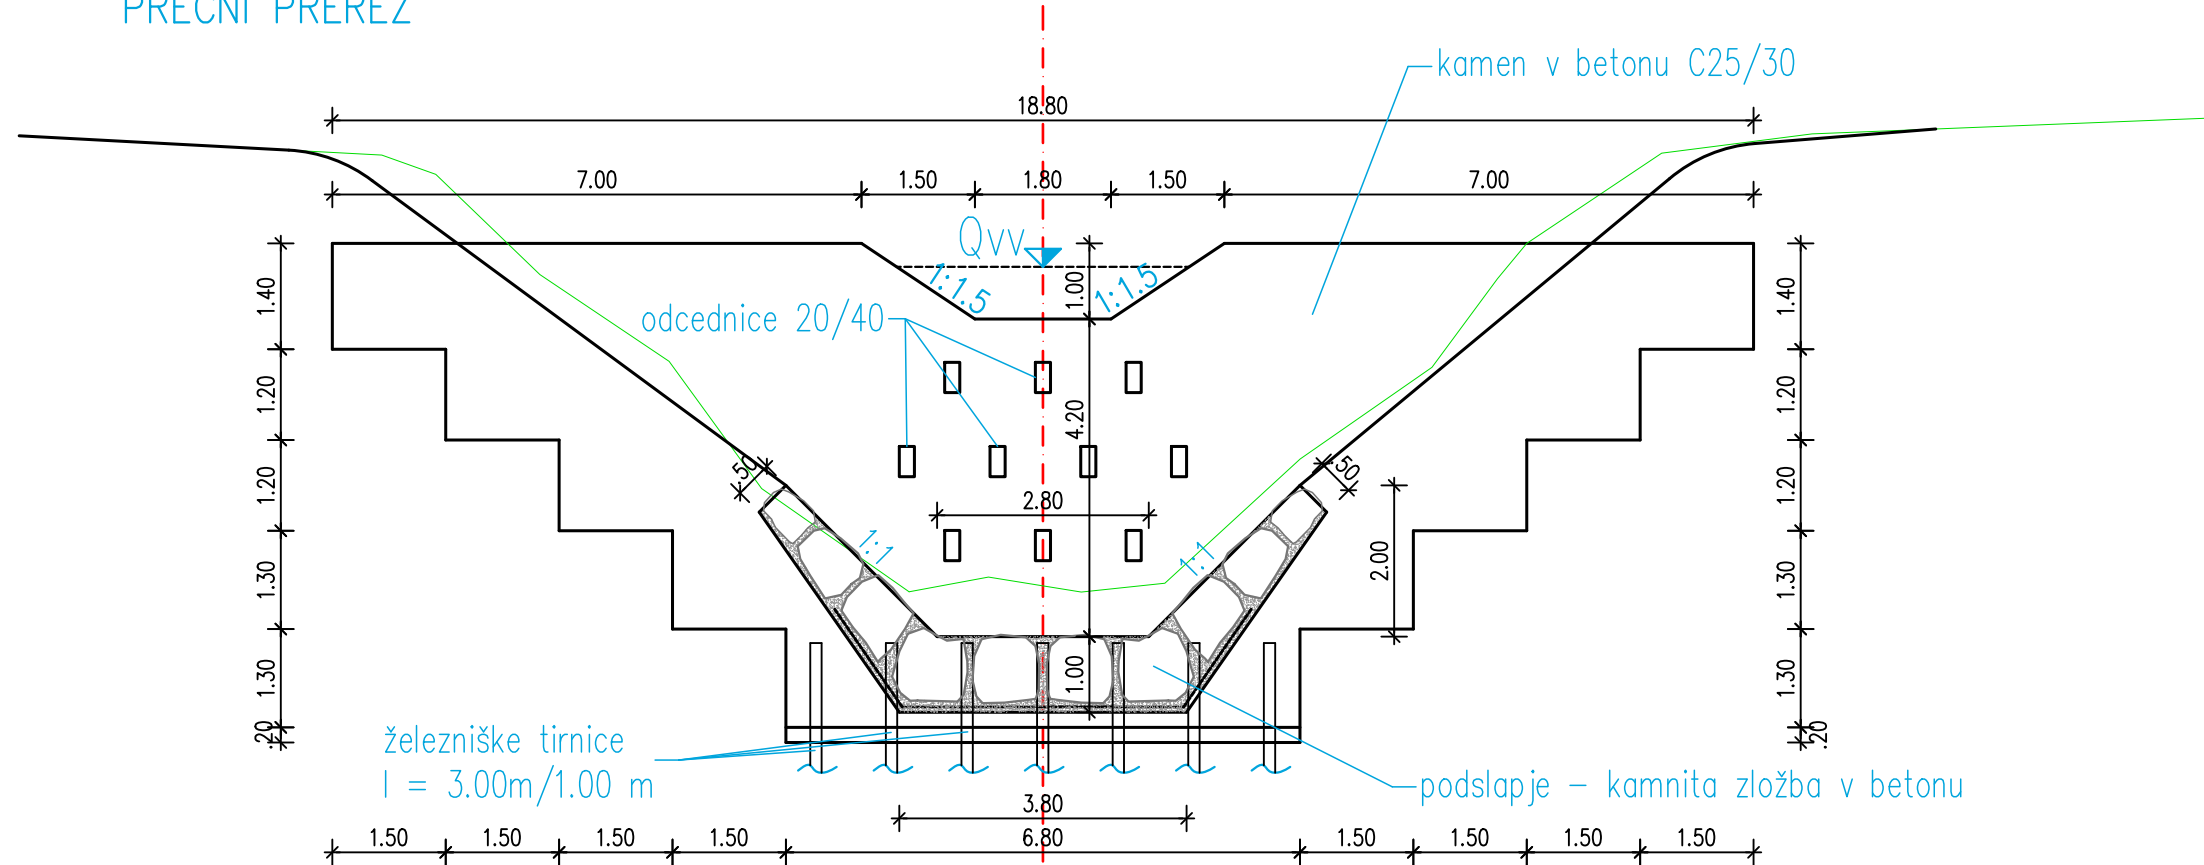


VZDOLŽNI PREREZ

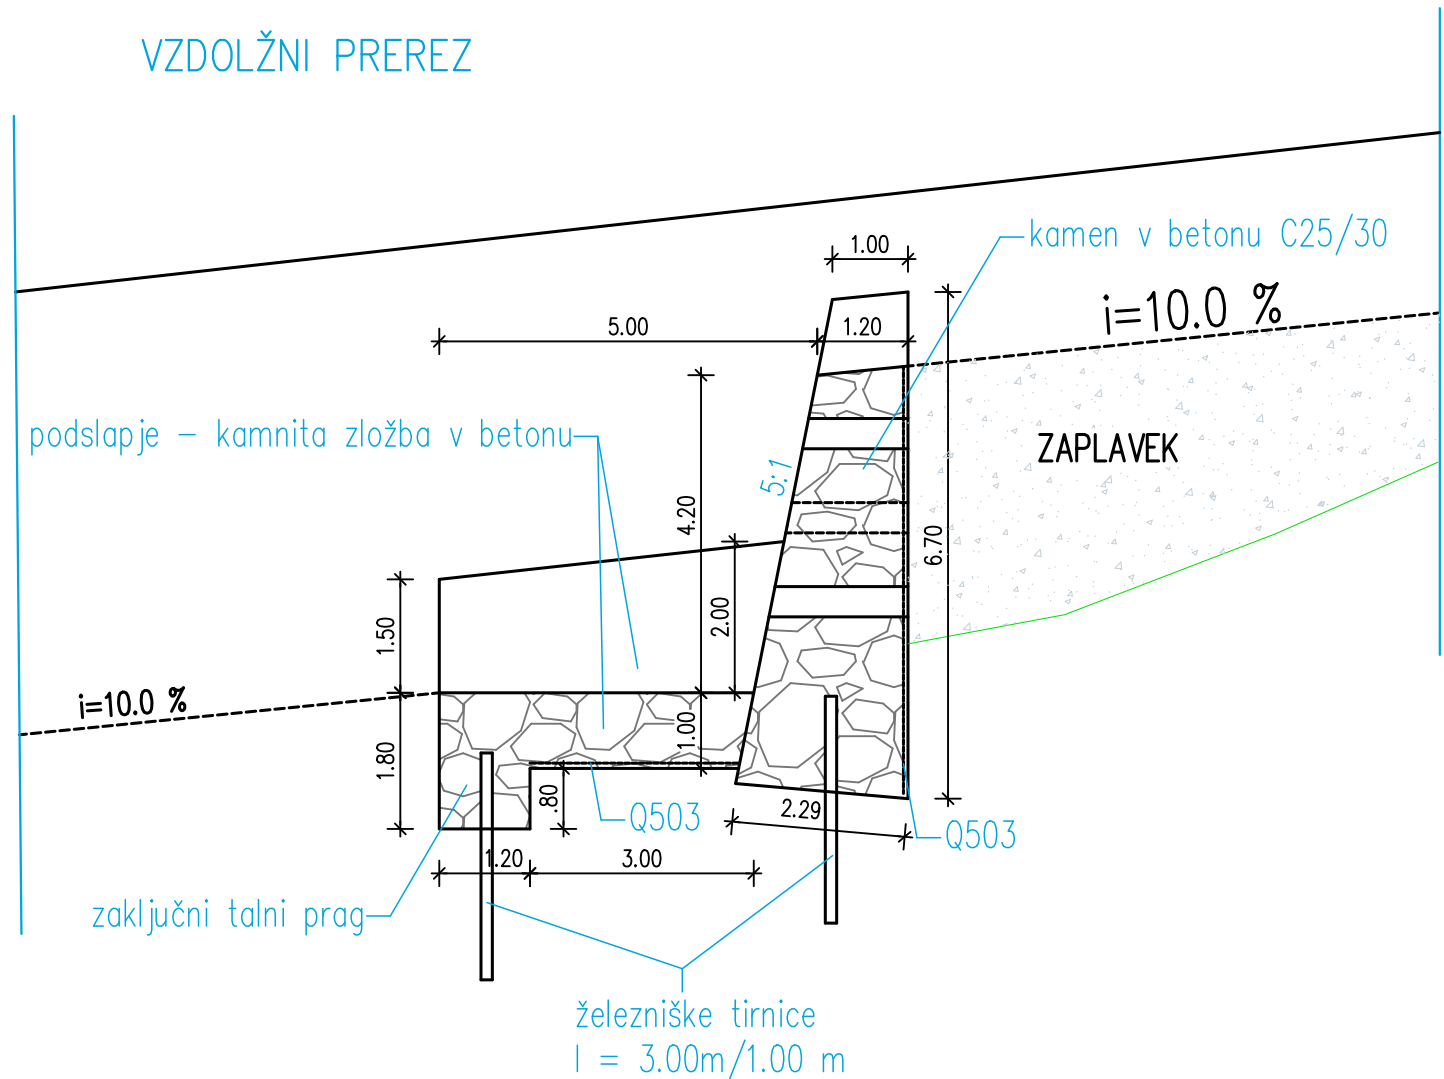


TLORIS

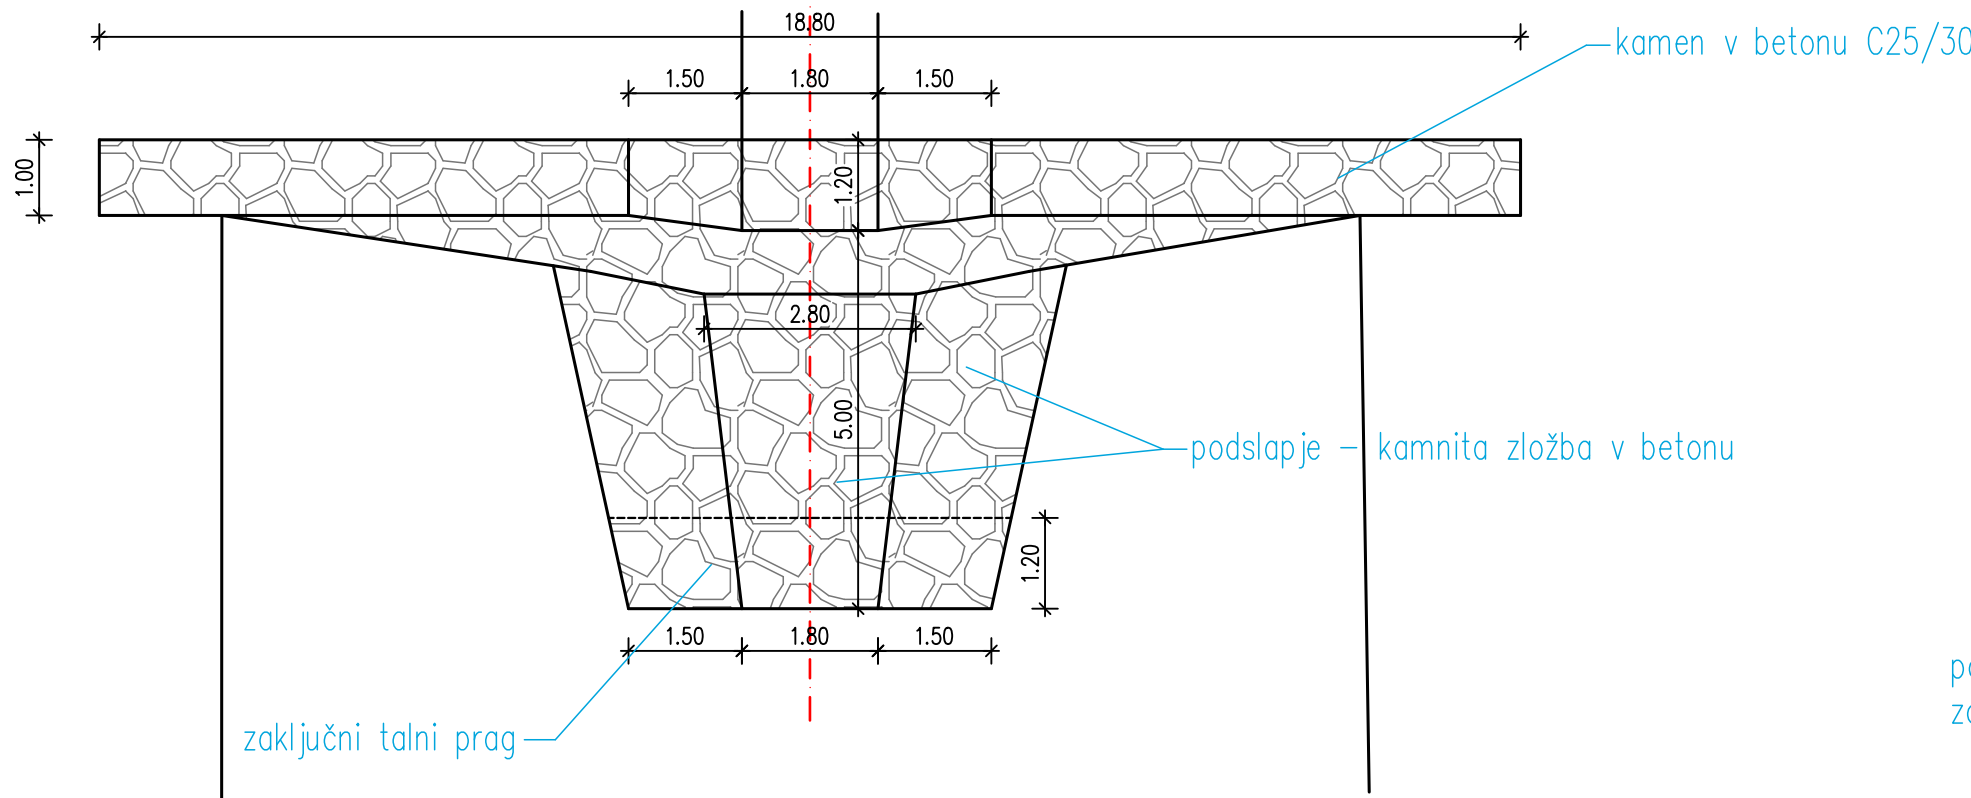

PREČNI PREREZ ZAKLJUČKA PODSLAPJA

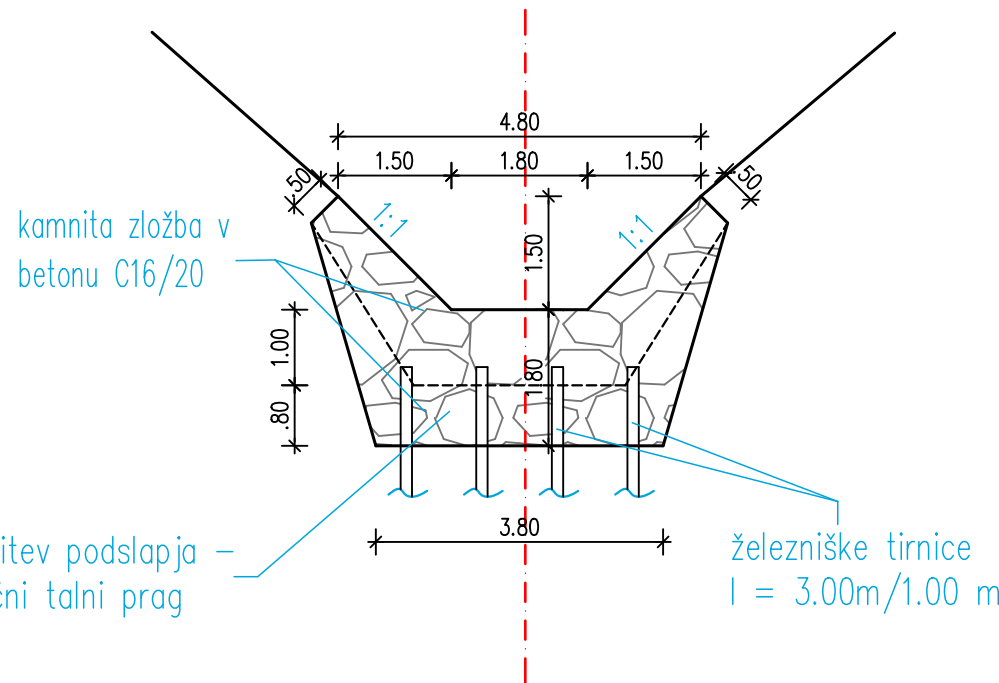

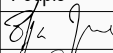 REPUBLIKA SLOVENIJA MINISTRSTVO ZA NARAVNE VIRE IN PROSTOR		 EHO Projekt d.o.o. Dunajska cesta 51, 1000 Ljubljana tel: +386 (0)64 296 750 e-pošta: info@ehoprojekt.si www.ehoprojekt.si	
 NAČRT ZA OKREVANJE IN ODORNOST		 Financira Evropska unija NextGenerationEU	
Naročnik/investitor: MINISTRSTVO ZA NARAVNE VIRE IN PROSTOR, Dunajska cesta 48, 1000 Ljubljana			
Naslov projekta / objekt: PLAZOVI KOROŠKE BELE - ZASNOVA PREDVIDENIH UKREPOV V NESTABILNEM ZALEDJU KOROŠKE BELE			
Št. projekta: I-25/24		Št. načrta/elaborata: I-25/24	Faza: DPP
Vista risbe: KARAKTERISTIČNI PREREZ VEČJE ZAPLAVNO USTALITVENE PREGRADE - TIP A			
Izdelovalci:			
	Ime in priimek, naziv	Id. št. IZS	Podpis
OVP	Žiga Jeriha, univ. dipl. inž. vod. in kom. inž.	G - 3378	
OP	Domen Lajevec, univ. dipl. inž. vod. in kom. inž.	G - 3413	
OP	Rok Indihar, mag. inž. ok. gradb.	G - 4855	
sodelavec	Agata Pivk, mag. inž. ok. gradb.		
sodelavec	Meta Pirš Podobnik, dipl. org. tur		
sodelavec	Jaka Podpečan, dipl. inž. gozd.		
Opis sprememb, pripomb ipd.:			
</			