




± 0.00= 300,00 m.n.v.

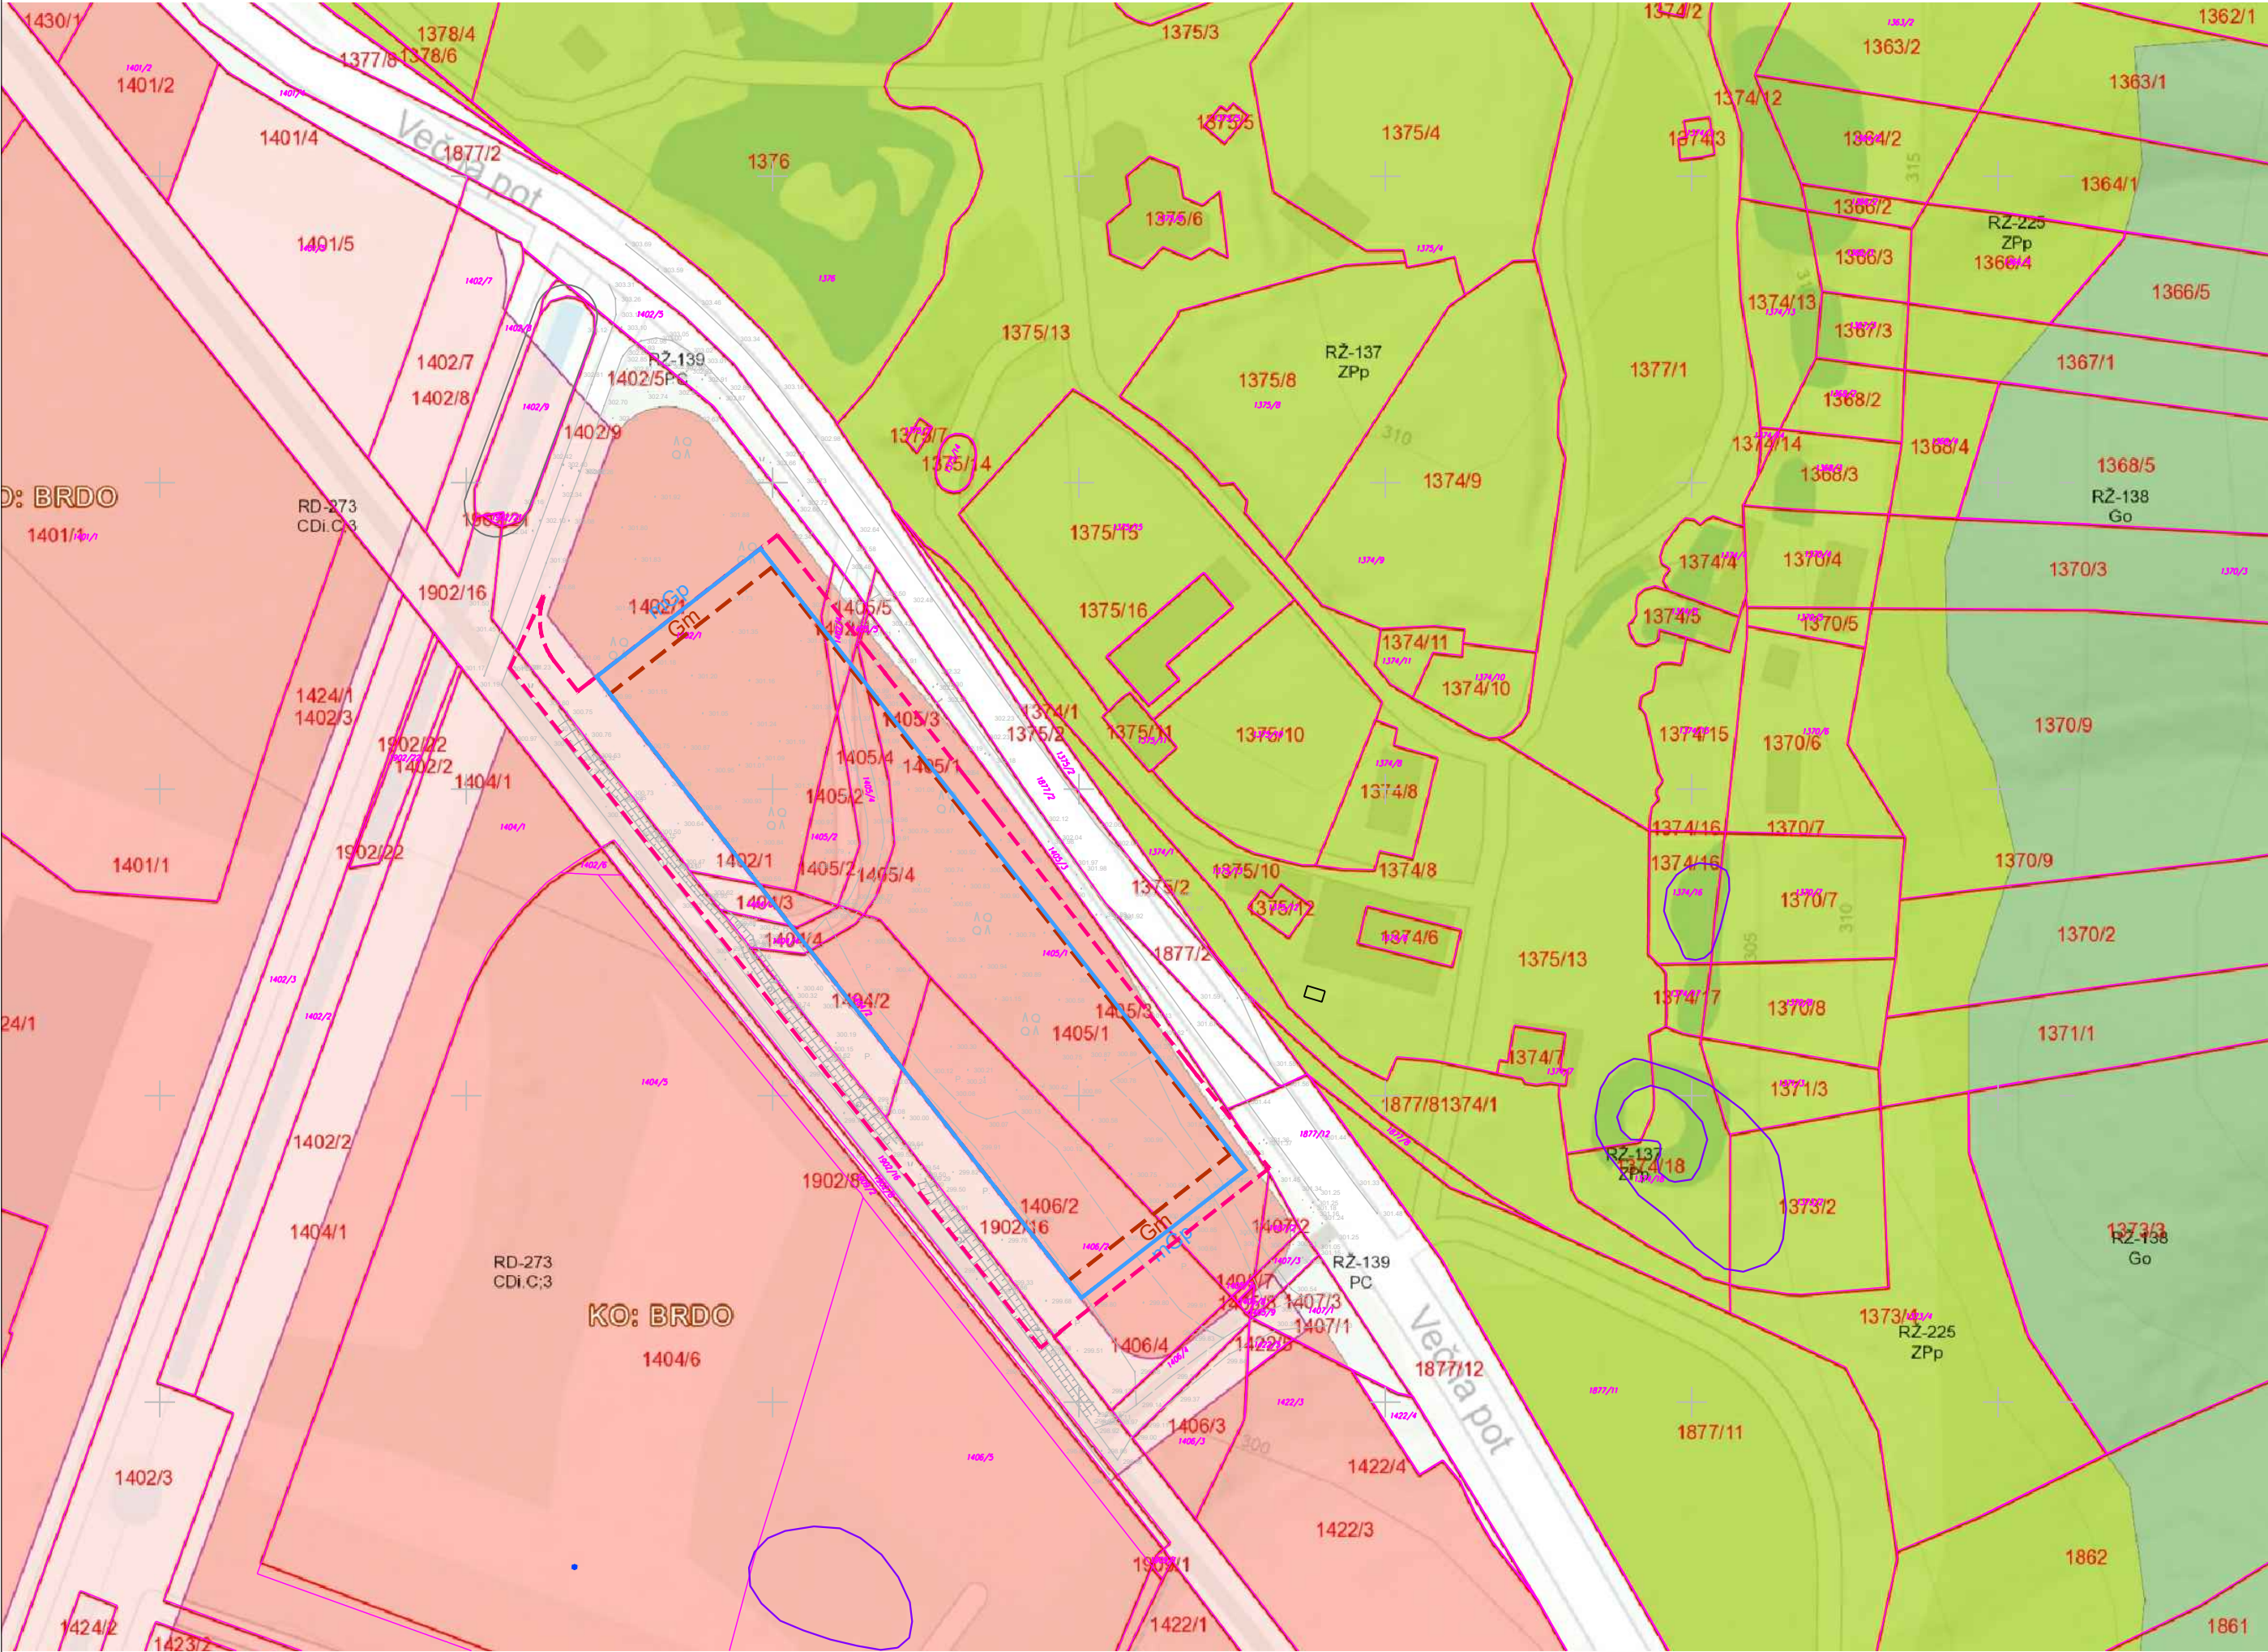

LEGENDA:

- PARCELNE MEJE OBSTOJEČE
- F10** OZNAKE IN MEJE FUNKCIONALNIH ENOT PO OPPN
- Gm** GRADBENE MEJE PO OPPN
- mGp** MEJA GRADBENE PARCELE PO OPPN
- OBMOČJE UREJANJA**

OBMOČJA STAVBNIH ZEMLJIŠČ

Območja stanovanj

- SSce Pretežno eno in dvostanovanjske površine
- SScv Pretežno večstanovanjske površine
- SSse Splošne eno in dvostanovanjske površine
- SSsv Splošne večstanovanjske površine
- SB Stanovanjske površine za posebne namene
- SK Površine podeželskega naselja

Območja centralnih dejavnosti

- CU Osrednja območja centralnih dejavnosti
- CDd Območja centralnih dejavnosti brez stanovanj
- CDi Območja centralnih dejavnosti za izobraževanje
- CDo Območja centralnih dejavnosti za vzgojo in primarno izobraževanje
- CDz Območja centralnih dejavnosti za zdravstvo
- CDk Območja centralnih dejavnosti za kulturo
- CDj Območja centralnih dejavnosti za javno upravo
- CDc Območja centralnih dejavnosti za opravljanje verskih obredov

Območja proizvodnih dejavnosti

- IP Površine za industrijo
- IG Gospodarske cone
- IK Površine z objekti za kmetijsko proizvodnjo

Posebna območja

- BT Površine za turizem
- BD Površine drugih območij
- BC Športni centri

Območja zelenih površin

- ZS Površine za oddih, rekreacijo in šport
- ZPp Parki
- ZPps Pot spominov in tovarištva
- ZDd Druge zelene površine
- ZDo Zeleni obvodni pas
- ZK Pokopališča
- ZV Površine za vrtičkarstvo

Območja prometnih površin

- PC Površine cest
- PŽ Površine železnic
- POg Površine za mirujoči promet
- POd Druge prometne površine

Območja komunikacijske infrastrukture

Območja energetske infrastrukture

Območja okoljske infrastrukture

Območja za potrebe obrambe v naselju

Površine posamične poselitve

OBMOČJA KMETIJSKIH ZEMLJIŠČ

Trajno varovana kmetijska zemljišča

Ostala kmetijska zemljišča

OBMOČJA GOZDNIH ZEMLJIŠČ

Gozdna zemljišča

Območja gozdov

OBMOČJA VODNIH ZEMLJIŠČ

Območja površinskih voda

Celinske vode

Območja vodne infrastrukture

OBMOČJA DRUGIH ZEMLJIŠČ

Območja mineralnih surovin

Površine nadzemnega pridobivalnega prostora

Območja za potrebe varstva pred naravnimi in drugimi nesrečami

Območja za potrebe obrambe zunaj naselij

OBRAVNAVANA ZEMLJIŠČA:
št.: 1402/1 (del), 1402/4 (del), 1404/2 (del), 1404/3 (del), 1404/4 (del), 1405/1 (del), 1405/2, 1405/4 (del) in 1406/2 (del), vse k.o. 2682 - BRDO. Velikost gradbene parcele je 4364,00 m2

 IZTR projektiranje in svetovanje d.o.o. Tacenska 14, 1000 Ljubljana, Slovenija			
številka projekta:	22-710-32	v.p.dok.: DGD	odg.vodja proj.: Damjan BURCAR, univ.dipl.inž.arh., ZAPS 1276 PA PPN (API ARHITEKTI d.o.o., kont.: damjan.BURCAR@api.si)
naziv gradnje:	Parkirna hiša ZOO		
investitor:	Mestna občina Ljubljana	pooblaščen arh.:	Gregor Rihar, univ.dipl.inž.arh., ZAPS 0044 PA PPN
	Mestni trg 1	avtor:	Gregor Rihar, univ.dipl.inž.arh., ZAPS 0044 PA PPN
	1000 Ljubljana	naslov risbe:	SITUACIJA OBSTOJEČEGA STANJA - NAMENSKA RABA PROSTORA
datum:	marec 2025	merilo: 1:1000	vrsta načrta: ZBIRNI PRIKAZ list: 4-1.1.2