



datum	MAREC 2026
-------	------------

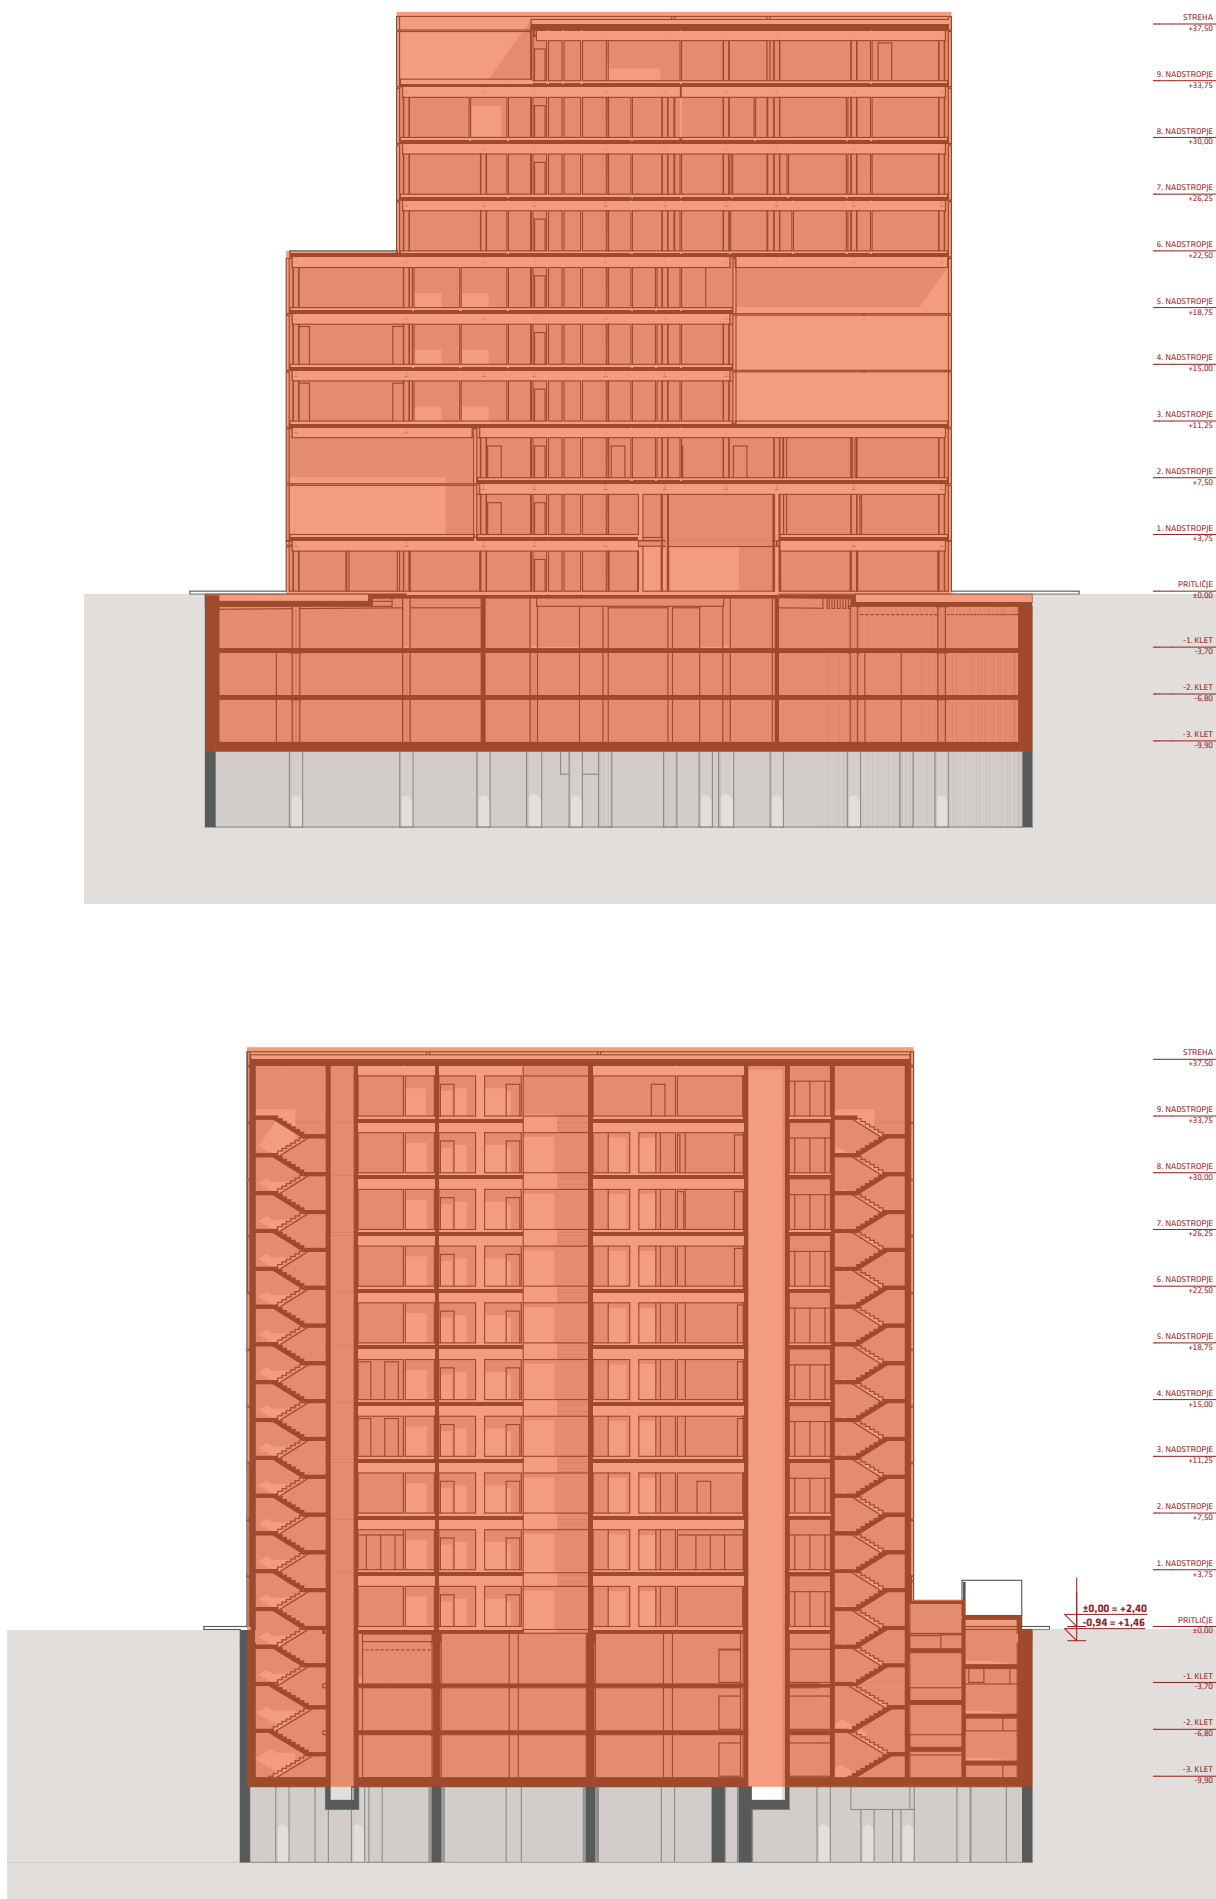

SEZNAM POVRŠIN		LEGENDA	
FZ - površina pod glavno stavbo	1.987,0		gradbena parcela
FU-P - prometne, komunalne in tehnične površine	475,6		parcelne meje
FU-B - utrjene bivalne površine	339,5		urejene parcelne meje
FU - zelena površina nad podzemnim objektom	234,9		gradbena meja
FRP - zelena površina na raščinem delu	185,9		površine pod stavbami na stiku z zemljiščem, obstoječe / novo
	3.223,0		zazidana površina
			podzemni deli
Zazidana površina	2.192,9		najbolj izpostavljeni deli
			FUP - prometne, komunalne in tehnične površine
			FUB - utrjena bivalna površina
			FUB - zelena površina nad podzemnim objektom
			zelena površina na raščinem delu
		KO	prostor za zbiranje komunalnih odpadkov
ENOTA NAZORJEVA 6A SI 1000 LJUBLJANA T +386 1 438 67 40 F +386 1 438 67 45 ENOTA@ENOTA.SI WWW.ENOTA.SI			
naziv gradnje		POSLOVNA STAVBA LUKA KOPER	
označba projektne dokumentacije		481-25	
vrsta projektne dokumentacije		DGD	
strokovno področje načrta		/	
vodja projektiranja		DEAN LAH, univ. dipl. inž. arh., ZAPS 0981 PA PPN	
sklop grafičnih prikazov		LOKACIJSKI PRIKAZI	
vsebina grafičnega prikaza		GRADBENO UREDITVENA SITUACIJA	
identifikacijska označba grafičnega prikaza		LP02	
merilo		1:500	
datum		MAREC 2026	

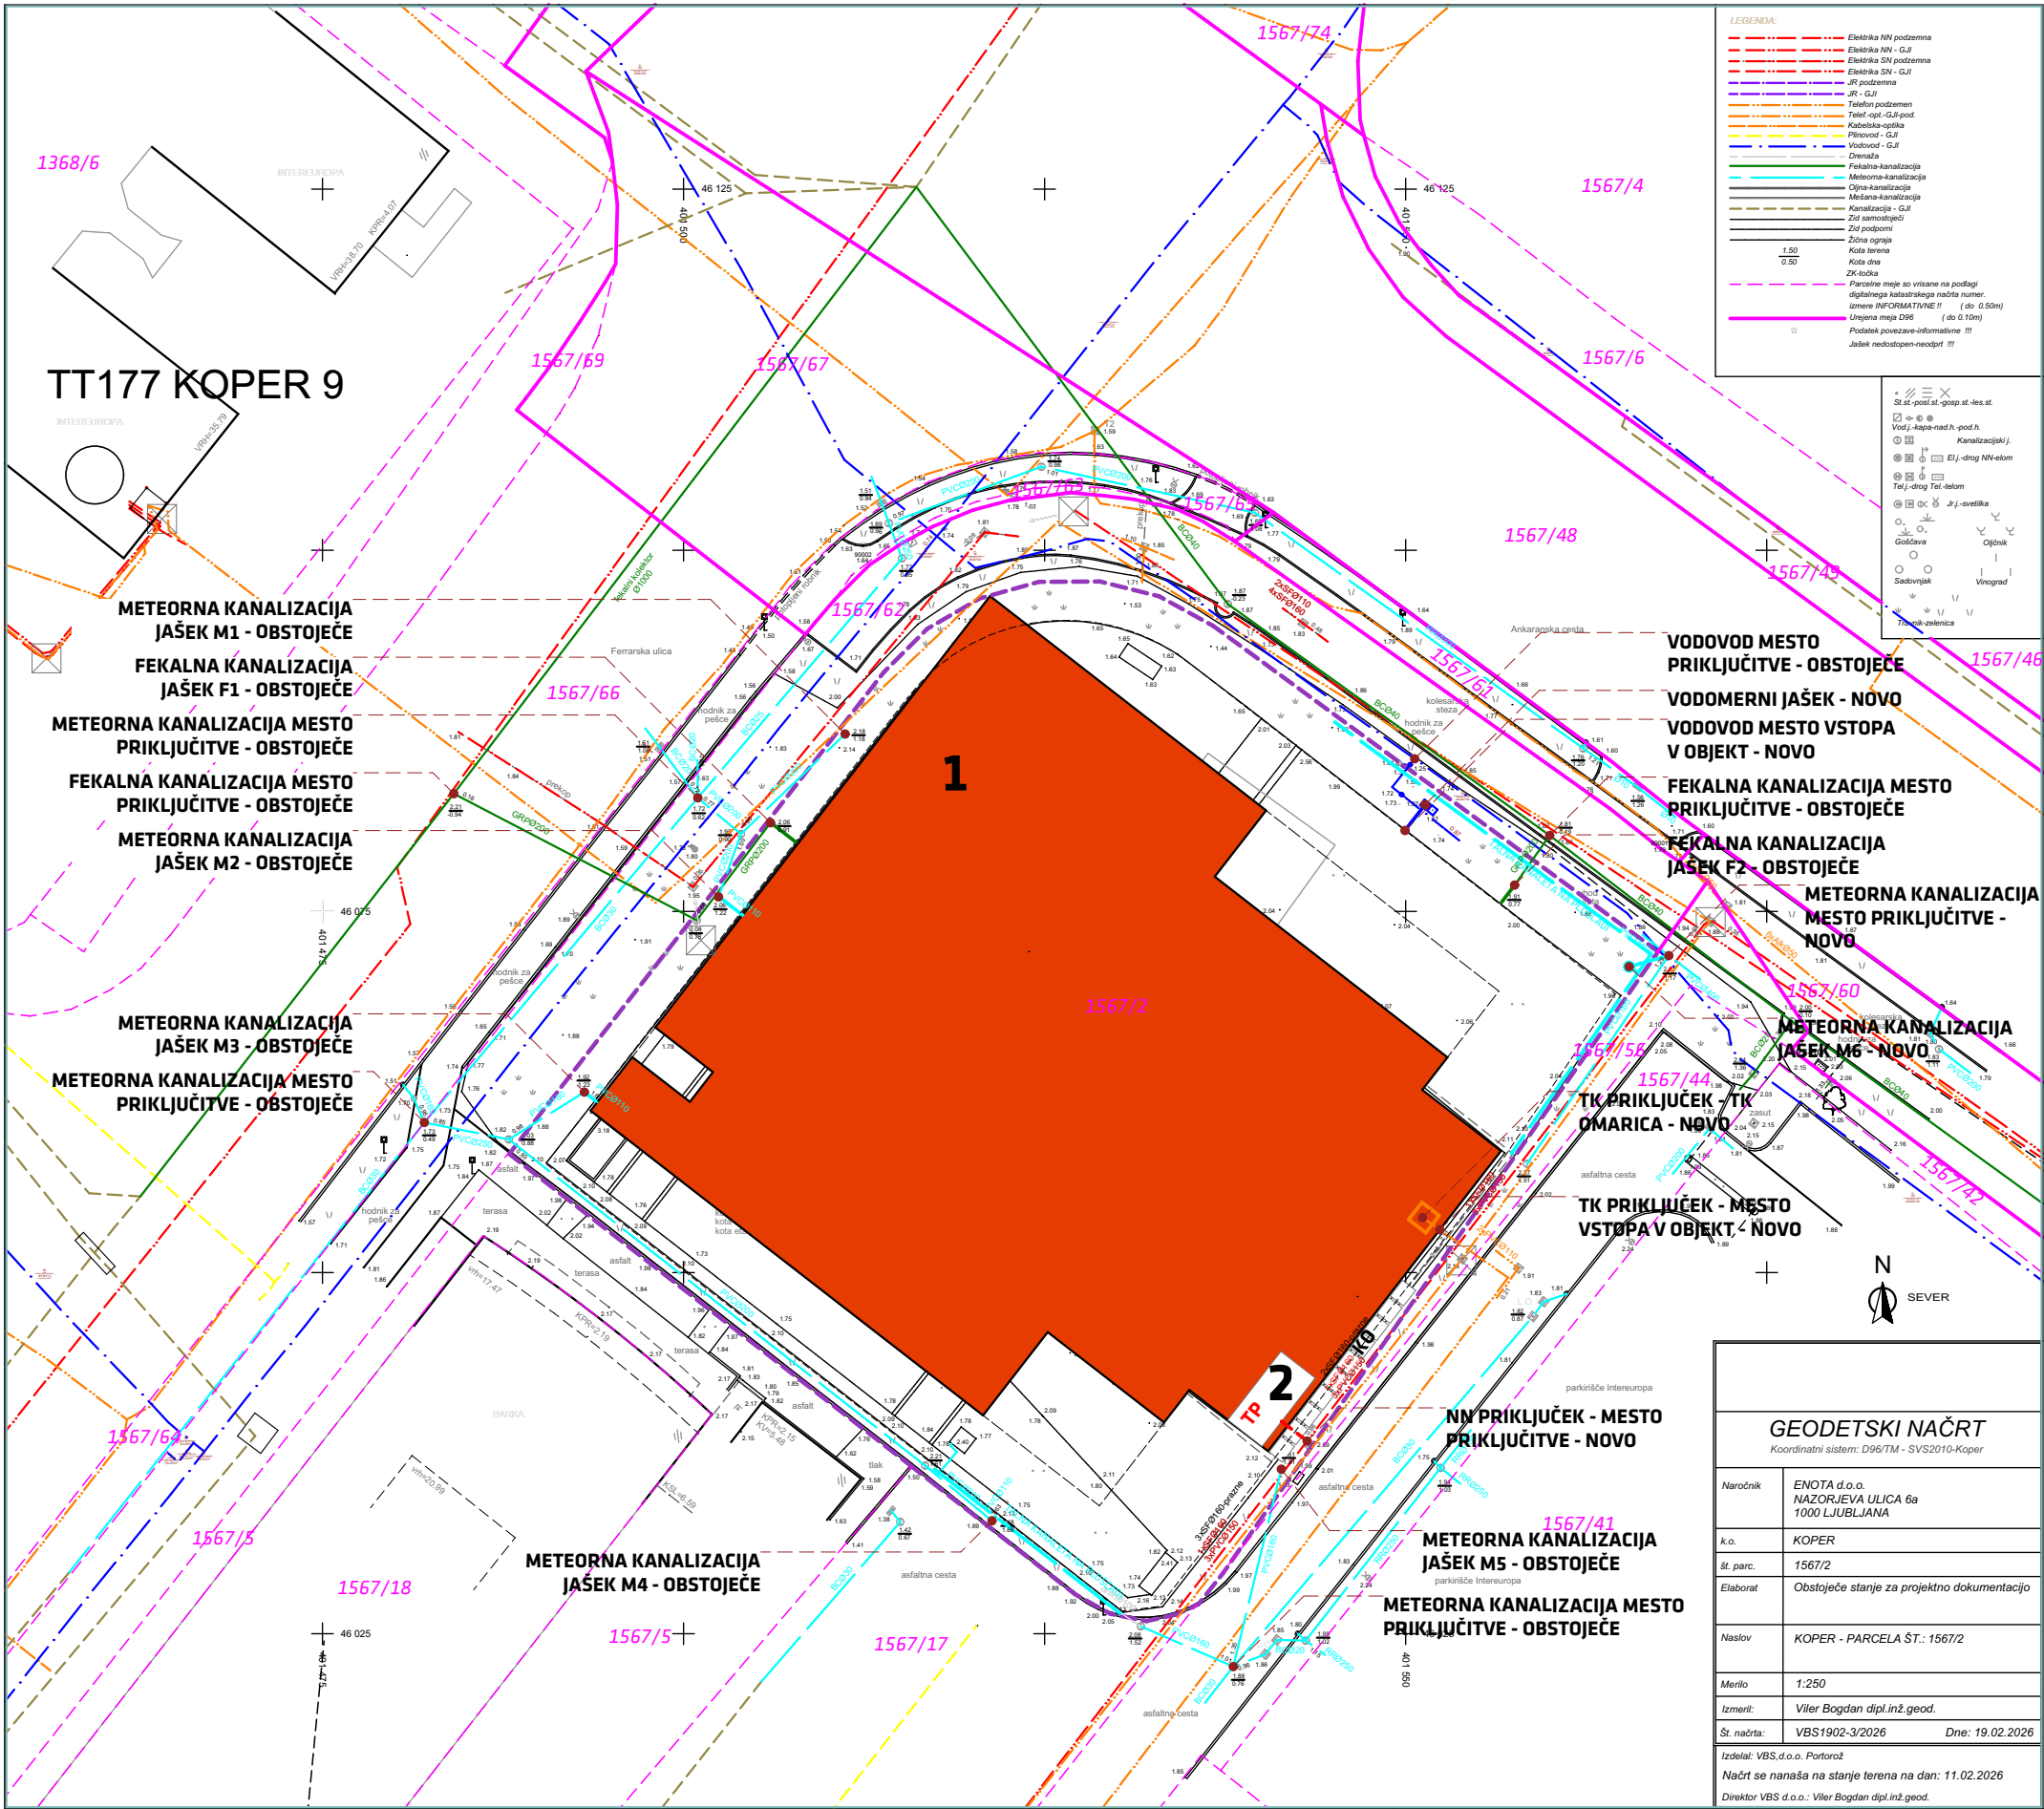

ENOTA

NAZORJEVA 6A
SI 1000 LJUBLJANA
T +386 1 438 67 40
F +386 1 438 67 45
ENOTA@ENOTA.SI
WWW.ENOTA.SI

enota

naziv gradnje POSLOVNA STAVBA LUKA KOPER

označba projektne dokumentacije 481-25

vrsta projektne dokumentacije DGD

strokovno področje načrta NAČRT ARHITEKTURE

vodja projektiranja DEAN LAH, univ. dipl. inž. arh., ZAPS 0981 PA PPN


sklop grafičnih prikazov LOKACIJSKI PRIKAZI

vsebina grafičnega prikaza PROMETNA UREDITEV, POŽARNA VARNOST IN UREDITEV GRADBIŠČA

identifikacijska označba grafičnega prikaza LP03

merilo 1:500

datum MAREC 2026

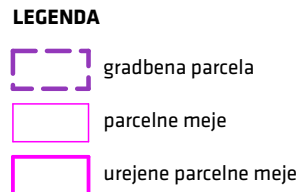

LEGENDA KOMUNALNE OSKRBE

obstoječe	novi	
		kanalizacija mešana
		kanalizacija fekalna
		kanalizacija meteorna
		kanalizacija meteorna utrjene površine
		vodovod
		elektrika podzemni vod VN
		elektrika nadzemni vod VN
		elektrika podzemni vod NN
		elektrika nadzemni vod NN
		PTT podzemni vod
		PTT nadzemni vod
		javna razsvetljava pv
		plin podzemni vod
		toplovod podzemni vod
		prestavitel komunalnih vodov

Barve in linije usklajene s Topografskim ključem za izdelavo in prikaz vsebine geodetskih načrtov, maj 2006

ENOTA	
NAZORJEVA 6A	
SI 1000 LJUBLJANA	
T +386 1 438 67 40	
F +386 1 438 67 45	
ENOTA@ENOTA.SI	
WWW.ENOTA.SI	

naziv gradnje	POSLOVNA STAVBA LUKA KOPER
označba projektne dokumentacije	481-25
vrsta projektne dokumentacije	DGD
strokovno področje načrta	NAČRT ARHITEKTURE
vodja projektiranja	DEAN LAH, univ. dipl. inž. arh., ZAPS 0981 PA PPN
sklop grafičnih prikazov	LOKACIJSKI PRIKAZI
vsebina grafičnega prikaza	KOMUNALNA OSKRBA
identifikacijska označba grafičnega prikaza	LP04
merilo	1:500
datum	MAREC 2026