


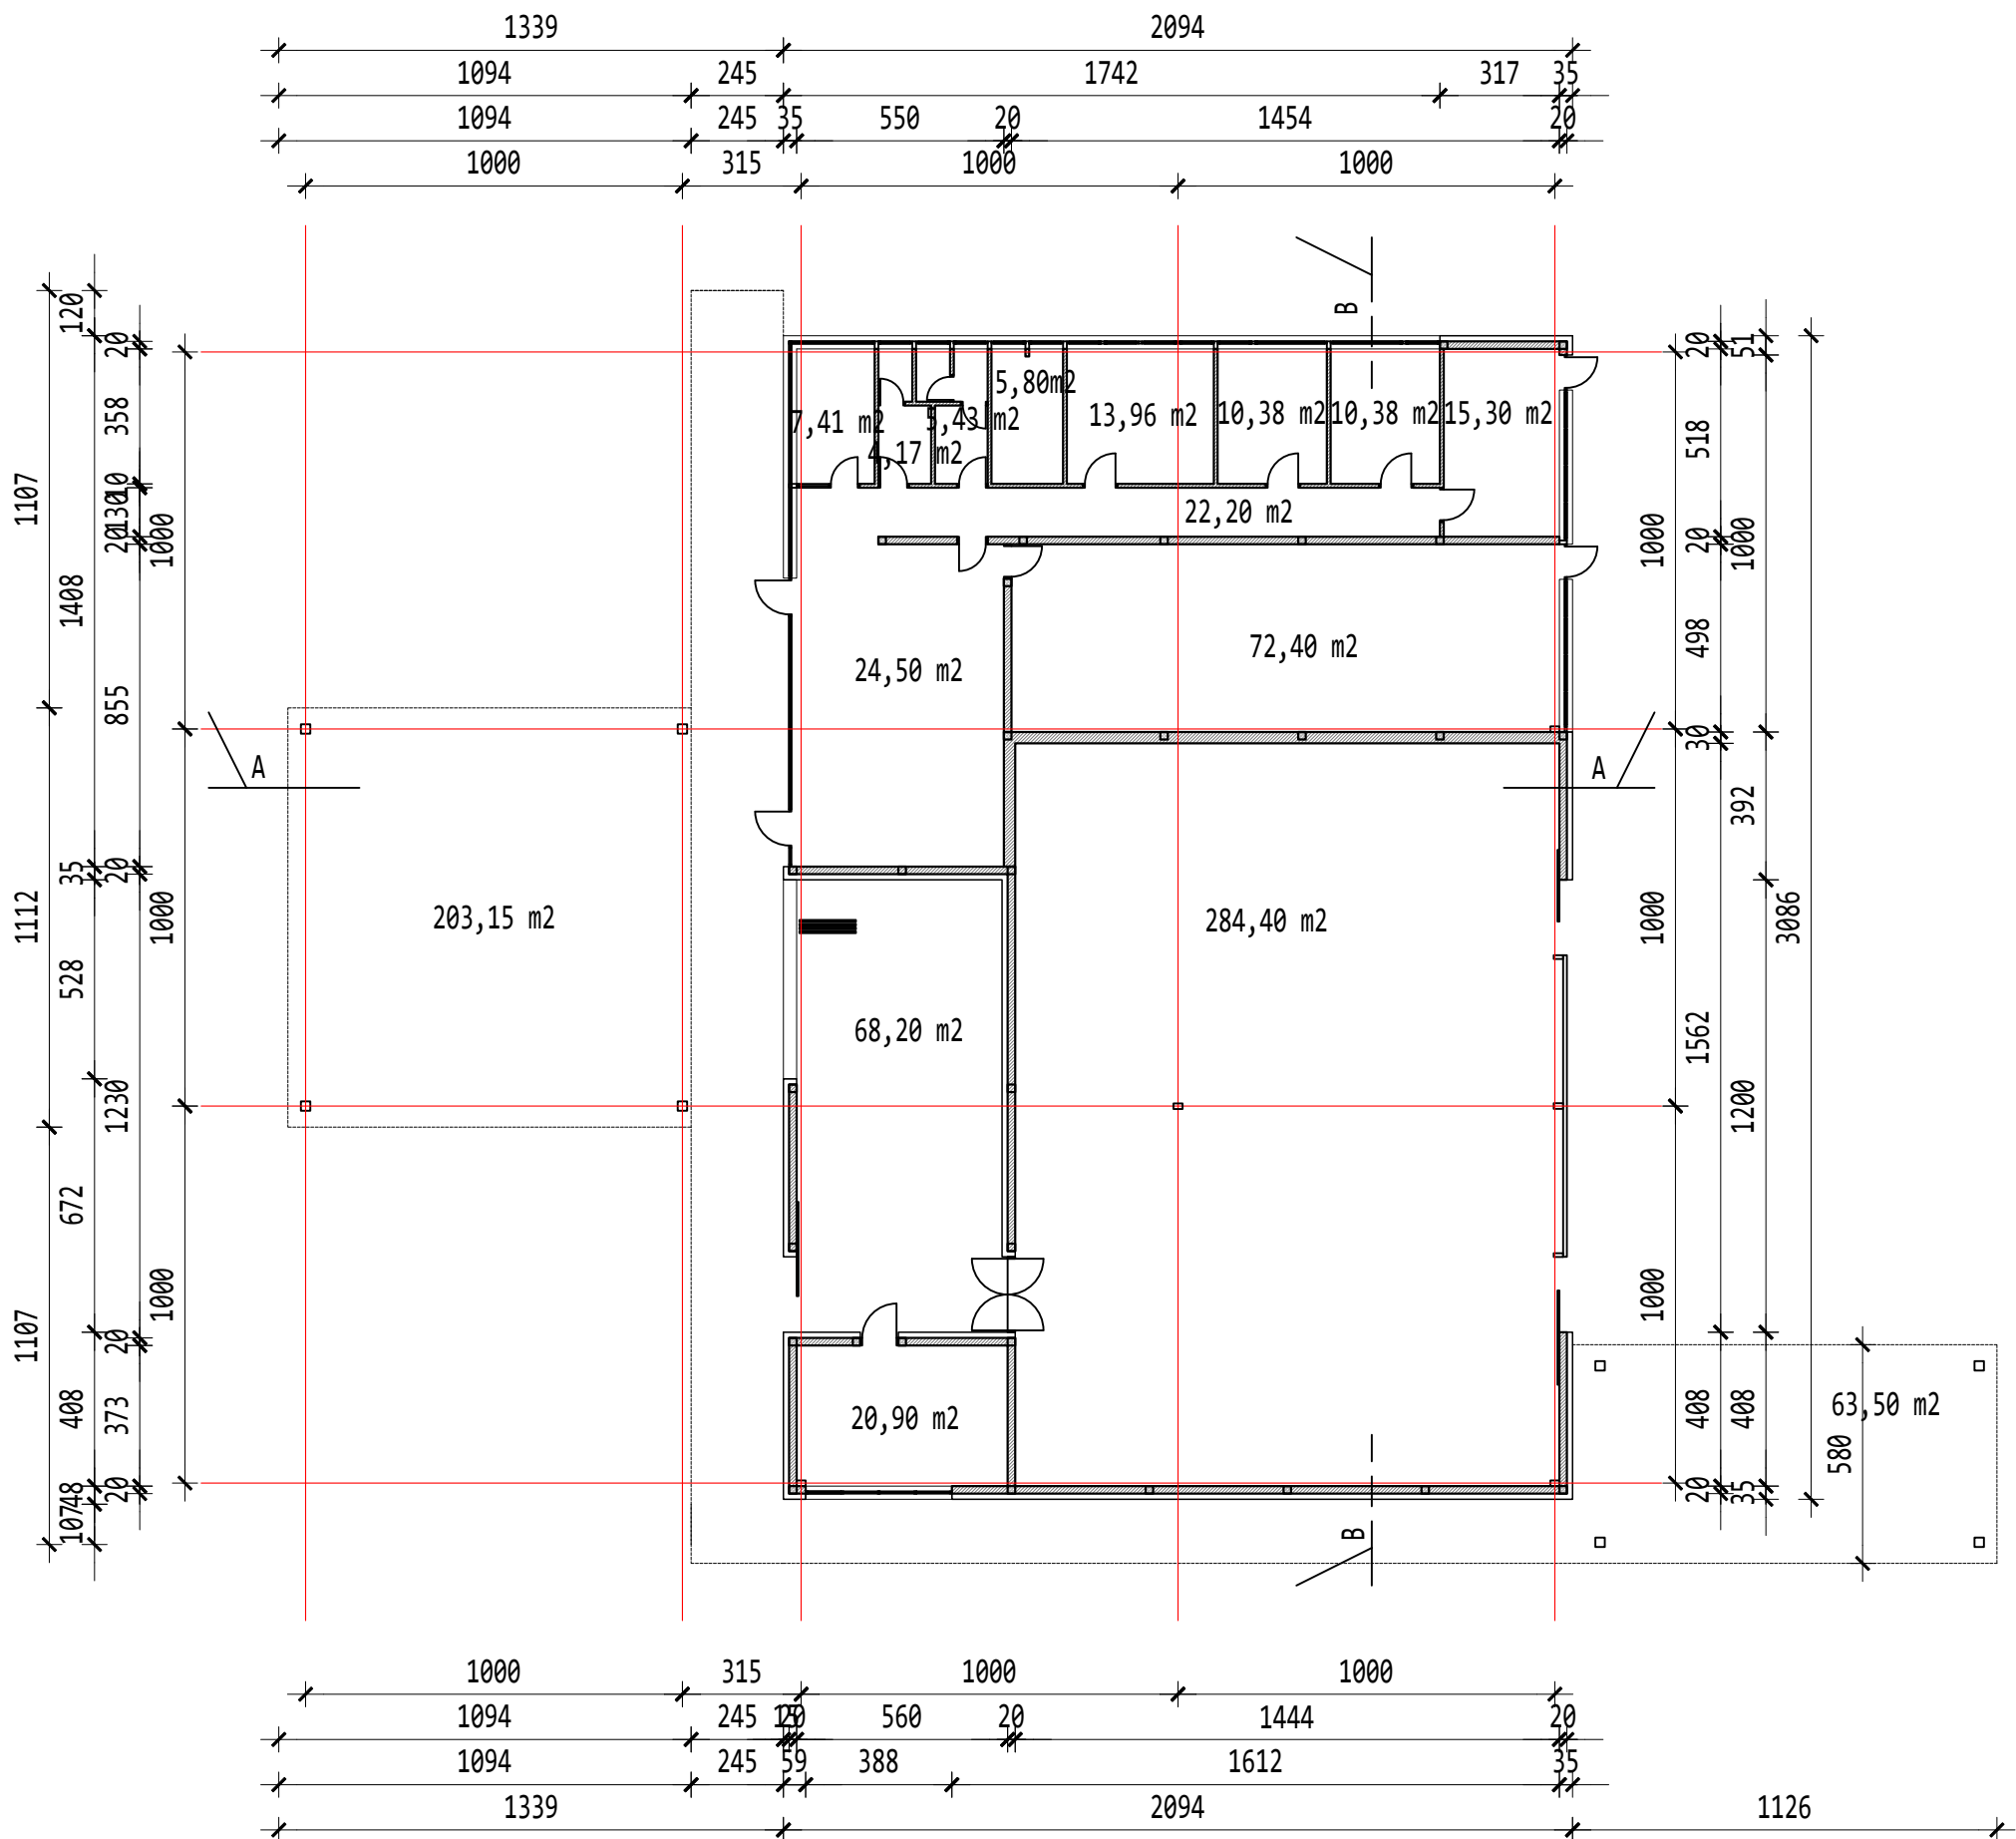

LEGENDA MATERIALOV

	ARMIRANI BETON		TOPLOTNA IZOLACIJA
	BETON		TOPLOTNO IZOLACIJSKI PANEL
	OPEČNE STENE		TAMPON
	PREDELNE STENE		ZEMLJINA

Neto površina obstoječega objekta: 832,08 m2
Bruto površina obstoječega objekta: 958,70 m2

SPINA

Novo mesto, d.o.o.

Resslova 7 a

8000 Novo mesto

Slovenija

+386 7 373 05 16


spina@spina.si

www.spina.si

BREZCDO DATUM PLOTANJA: 21.5.26	INVESTITOR	LEK, d.d., VEROVŠKOVA 57, 1000 LJUBLJANA			
	OBJEKT	RAZVOJNI CENTER LEK - 2. FAZA - VHODNI OBJEKT			
	PROJEKT	LOKALNA POLNILNICA			
	ODGOVORNI VODJA PROJEKTA	MATEJ SOMRAK, univ.dipl.inž.arh.	ZAPS PA 1746		
	ODGOVORNI PROJEKTANT	MATEJ SOMRAK, univ.dipl.inž.arh.	ZAPS PA 1746		
BREZCDO	PROJEKTANT	MANCA HERVOLJ GRUBAR, m.i.a.			
	NAČRT	FAZA	ŠT. NAČRTA	DATUM	ŠT. LISTA
	TEHNIČNI PRIK. - 1	DGD	156/2025	JUNIJ 2026	0.1
OBSTOJEČE STANJE					
TLORIS PRITLIČJA					
OPOMBA: BREZ NAŠE ODOBRITEV TA NAČRT NE SME BITI KOPIRAN IN RAZMNOŽEVAN, PRAV TAKO NE SME BITI DAN NA RAZPOLAGO TRETJIM OSEBAM!					

1 : 200

C:\Users\Manca\AppData\Local\Temp\BricsCAD\Up_1\Obstoječi objekti_rušitev-14-5-2025.dwg

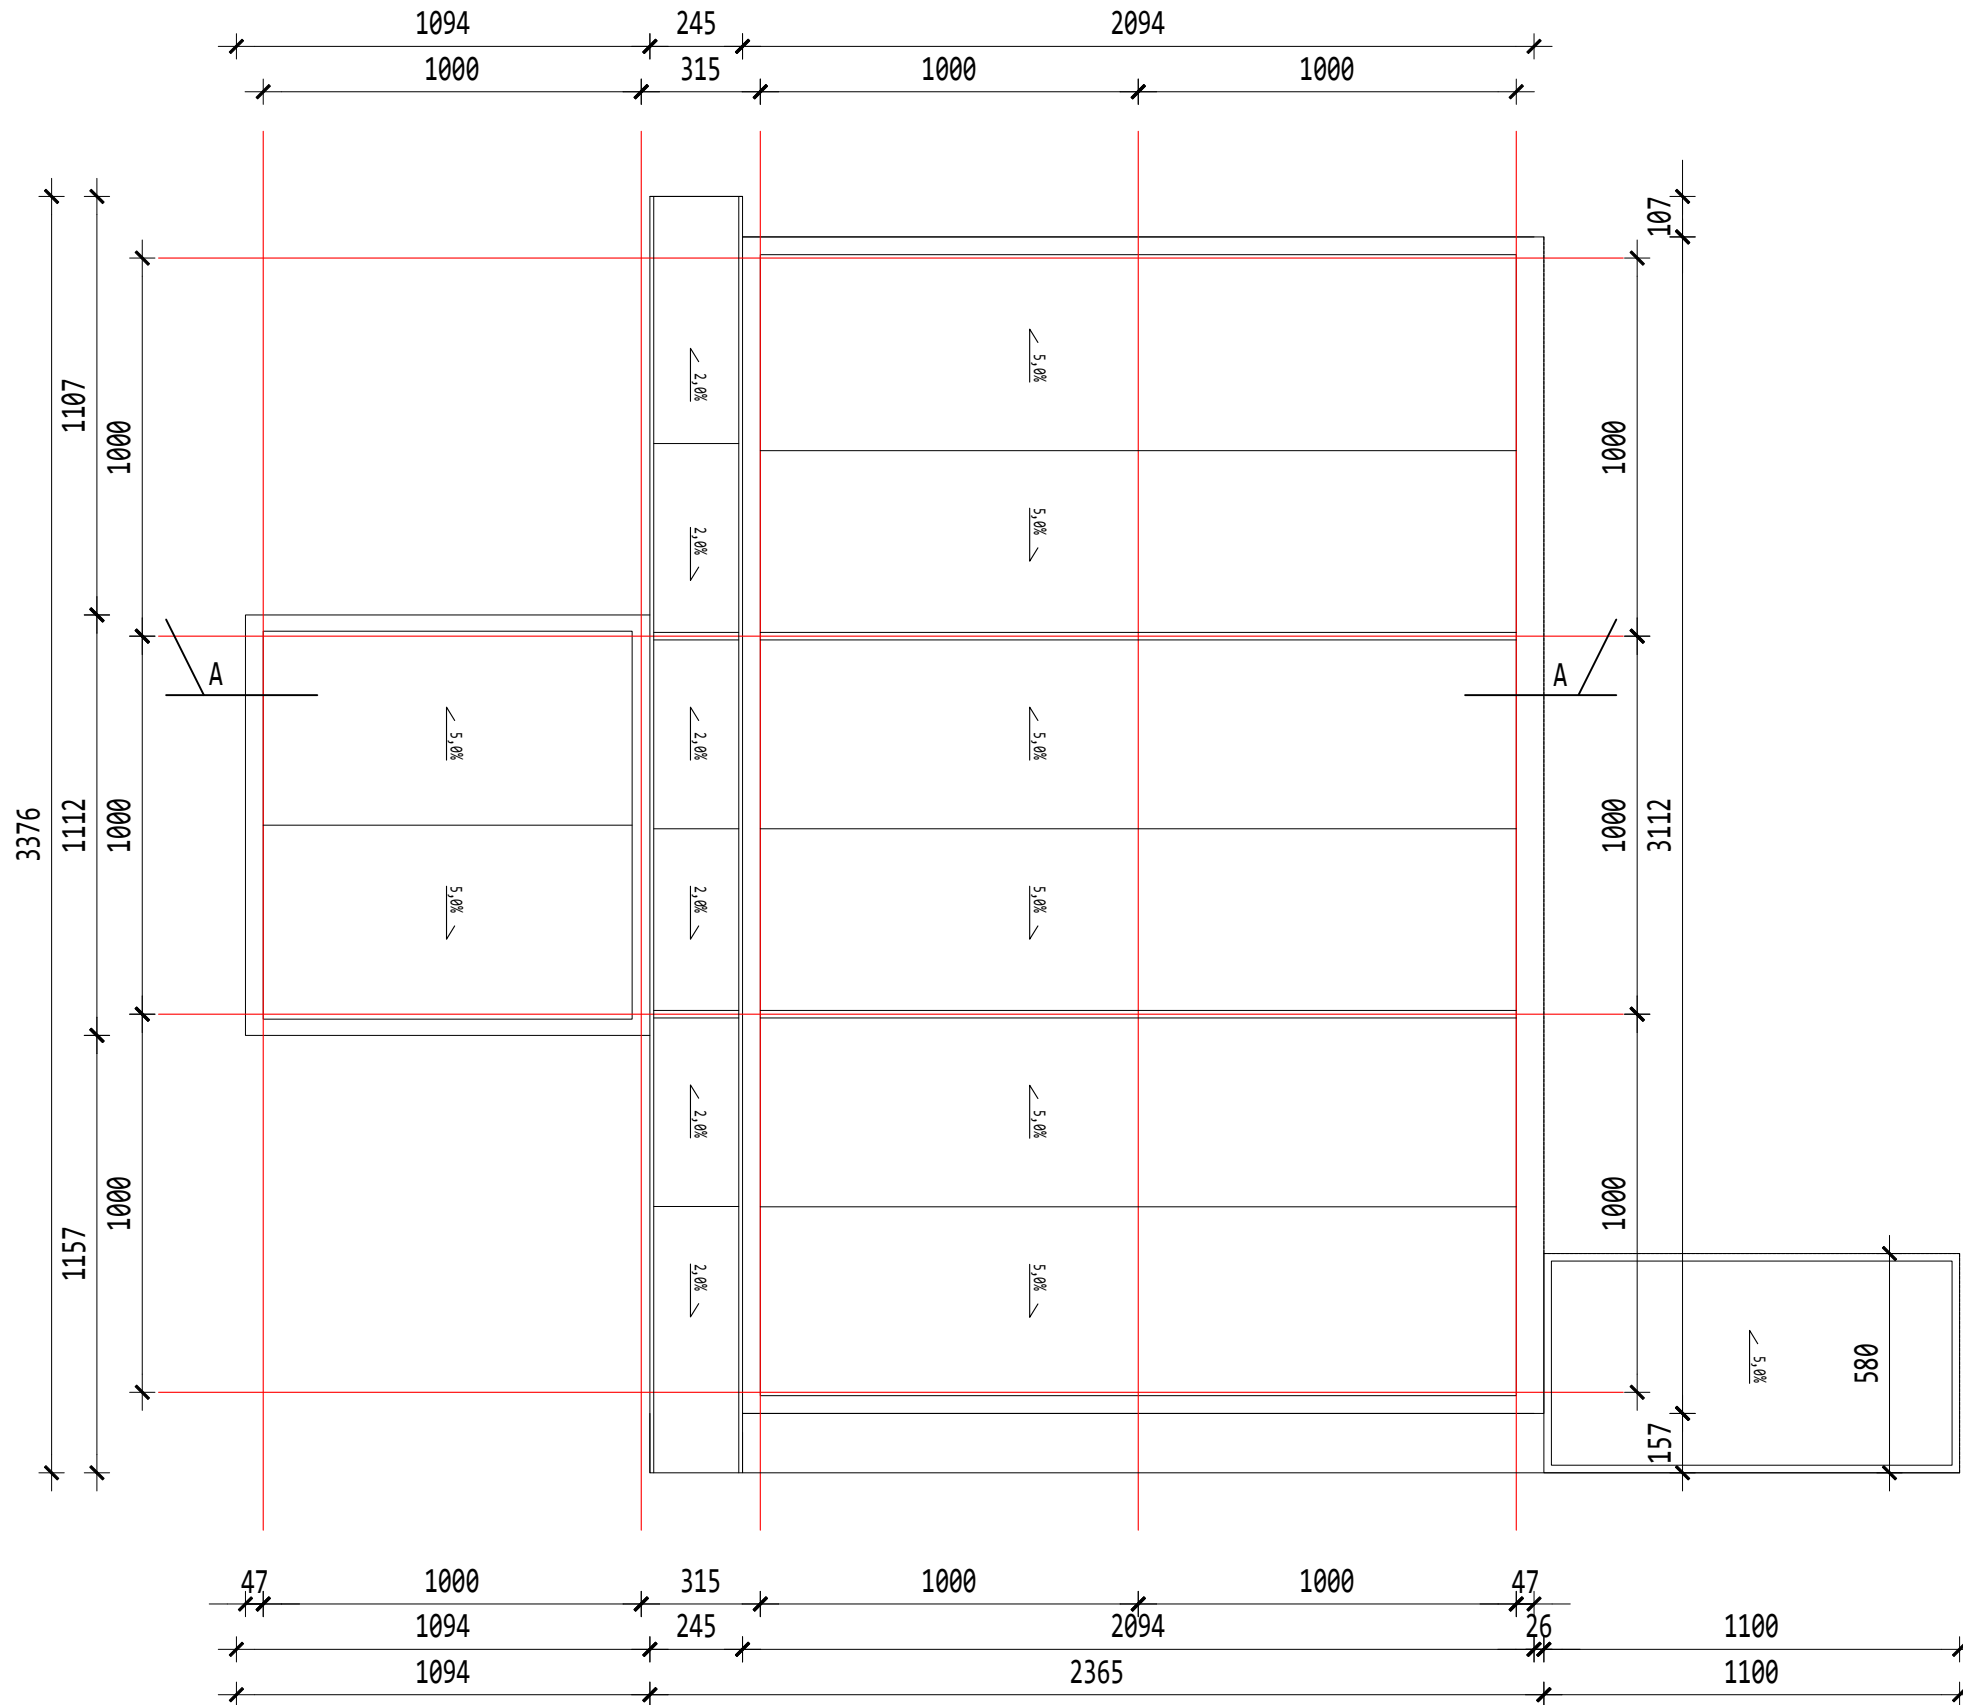

LEGENDA MATERIALOV			
	ARMIRANI BETON		TOPLOTNA IZOLACIJA
	BETON		TOPLOTNO IZOLACIJSKI PANEL
	OPEČNE STENE		TAMPON
	PREDELNE STENE		ZEMLJINA



SPINA

Novo mesto, d.o.o.

Resslova 7 a

8000 Novo mesto

Slovenija

+386 7 373 05 16


spina@spina.si

www.spina.si

DATUM PLOTANJA: 21.5.26

<

C:\Users\Manca\AppData\Local\Temp\BricsCAD\Up_1\Obstoječi objekti\mstev-14-5-2025.dwg

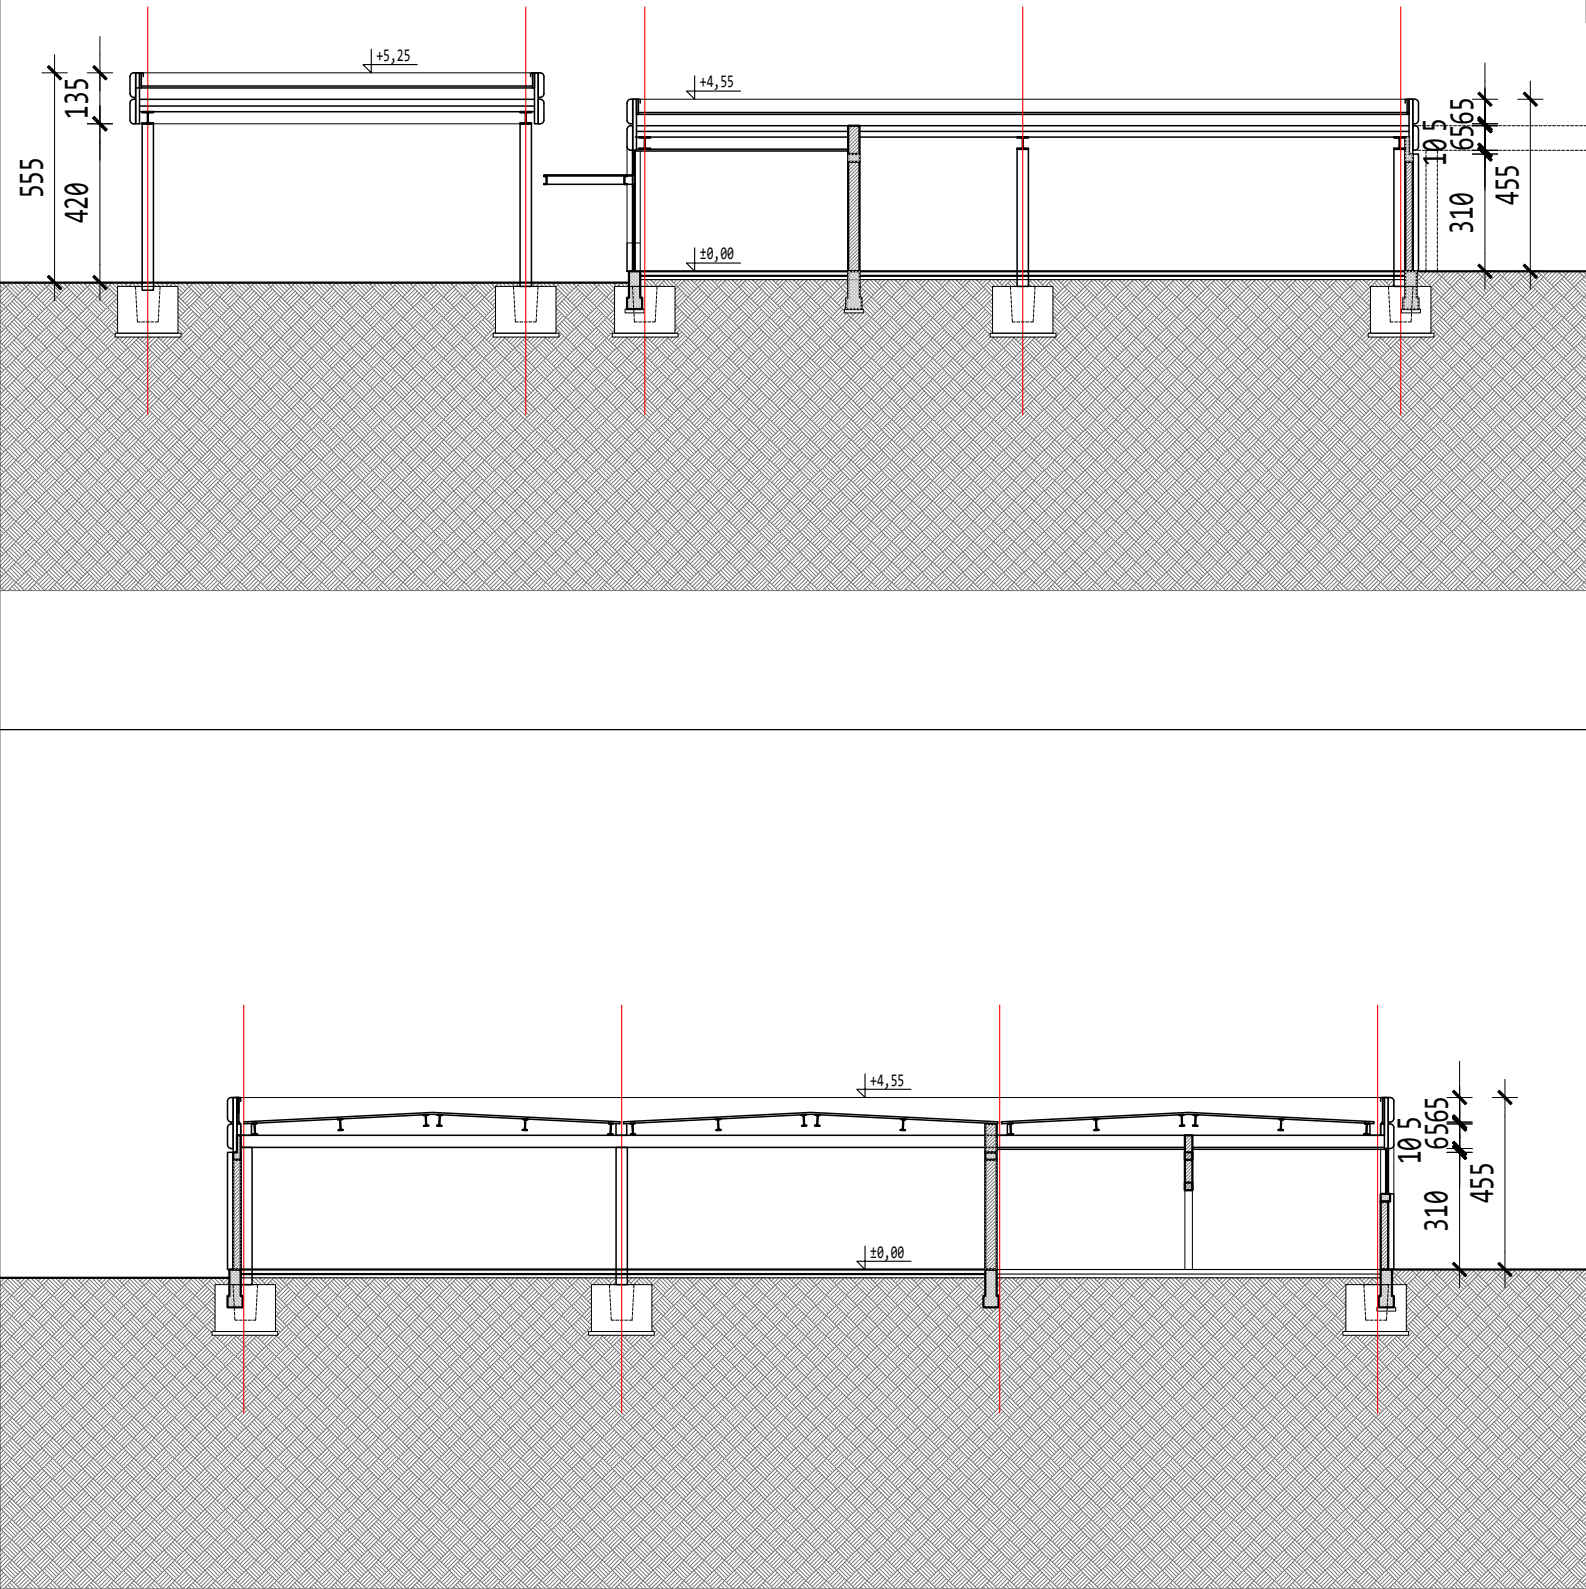

LEGENDA MATERIALOV

	ARMIRANI BETON		TOPLOTNA IZOLACIJA
	BETON		TOPLOTNO IZOLACIJSKI PANEL
	OPEČNE STENE		TAMPON
	PREDELNE STENE		ZEMLJINA

SPINA

Novo mesto, d.o.o.

Resslova 7 a

8000 Novo mesto

Slovenija

+386 7 373 05 16

spina@spina.si

www.spina.si

INVESTITOR	LEK, d.d., VEROVŠKOVA 57, 1000 LJUBLJANA			
OBJEKT	RAZVOJNI CENTER LEK - 2. FAZA - VHODNI OBJEKT			
PROJEKT	LOKALNA POLNILNICA			
ODGOVORNI VODJA PROJEKTA	MATEJ SOMRAK, univ.dipl.inž.arh.	ZAPS PA 1746		
ODGOVORNI PROJEKTANT	MATEJ SOMRAK, univ.dipl.inž.arh.	ZAPS PA 1746		
PROJEKTANT	MANCA HERVOLJ GRUBAR, m.i.a.			
NAČRT	FAZA	ŠT. NAČRTA	DATUM	ŠT. LISTA
TEHNIČNI PRIK. - 1	DGD	156/2025	JUNIJ 2026	3.5

OBSTOJEČE STANJE


PREREZ A, PREREZ B

1 : 200


OPOMBA: BREZ NAŠE ODOBRITEV TA NAČRT NE SME BITI KOPIRAN IN RAZMNOŽEVAN, PRAV TAKO NE SME BITI DAN NA RAZPOLAGO TRETJIM OSEBAM!

C:\Users\Manca\AppData\Local\Temp\Br-iccad\Up_1\Obstoječi objekti\14-5-2025.dwg


FASADA J

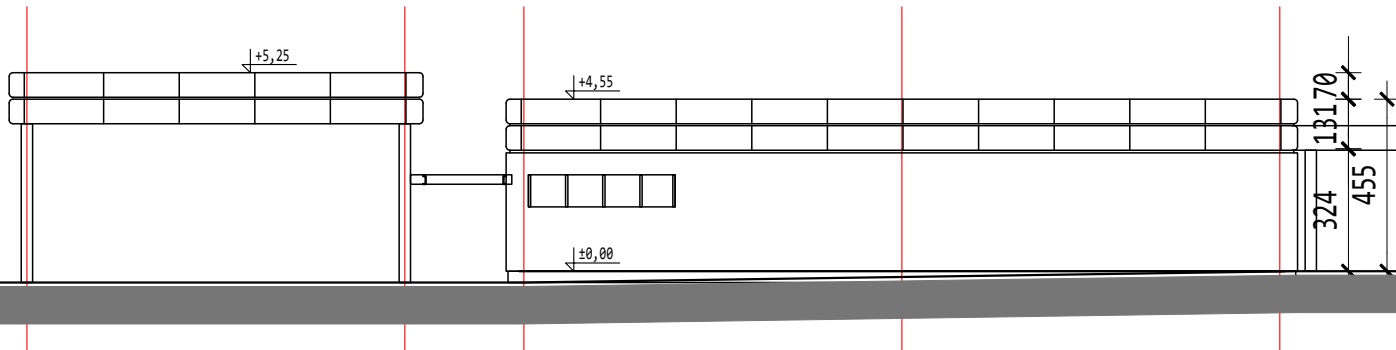


FASADA S

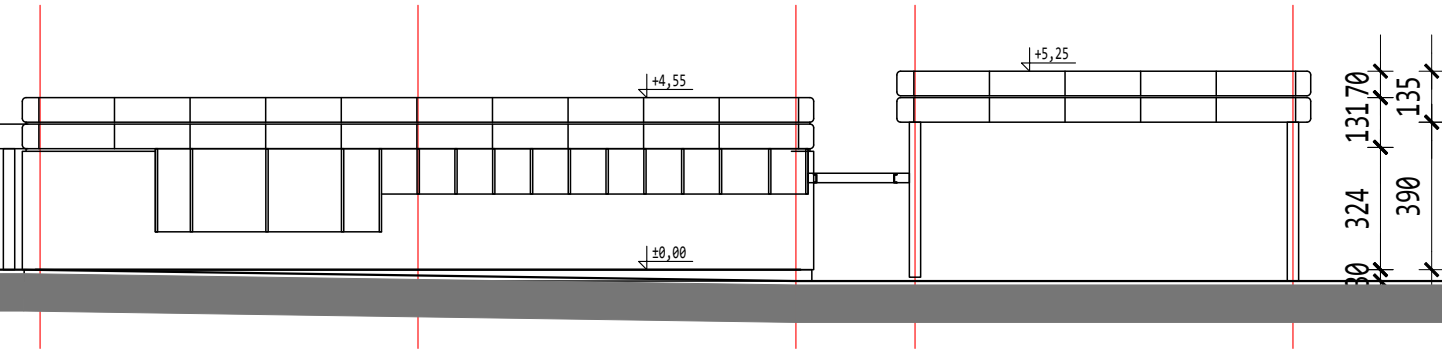

FASADA V

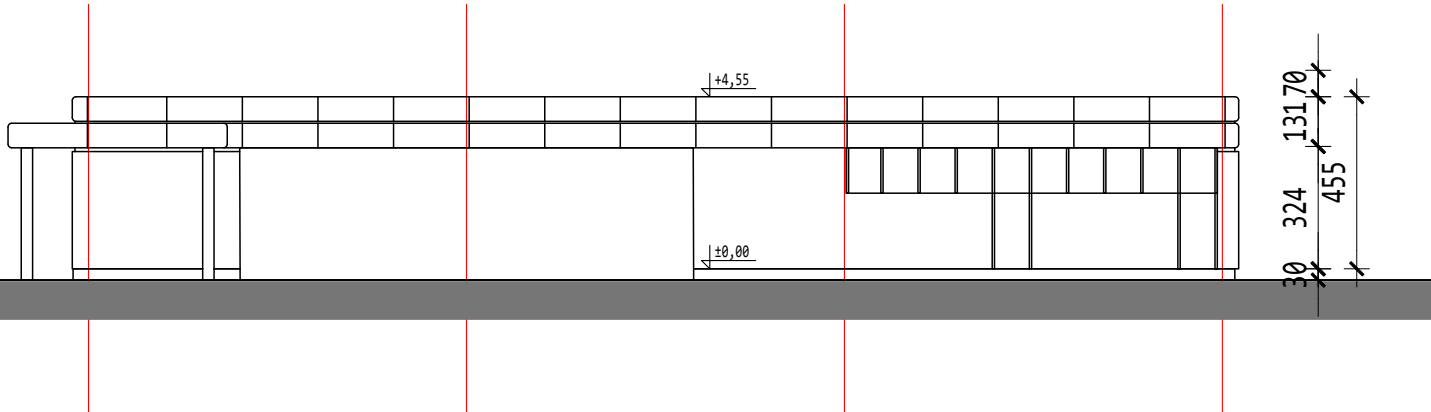

FASADA Z

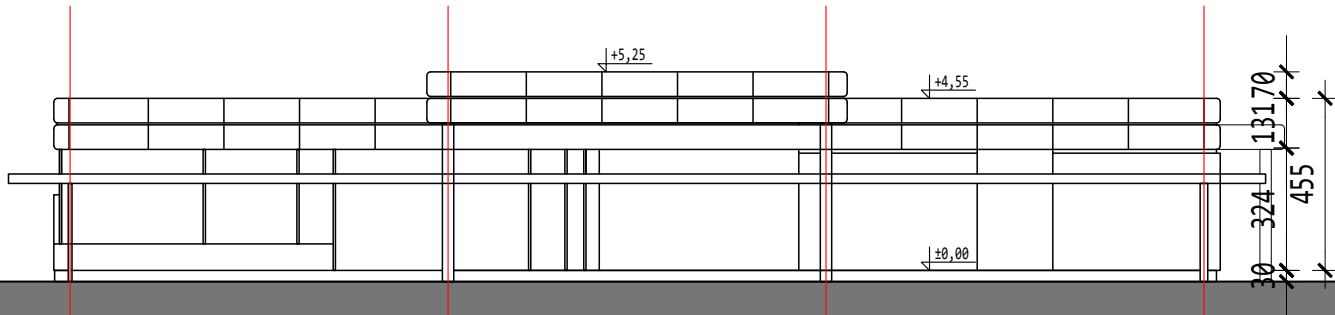

LEGENDA MATERIALOV

	ARMIRANI BETON		TOPLITNA IZOLACIJA
	BETON		TOPLITNO IZOLACIJSKI PANEL
	OPEČNE STENE		TAMPON
	PREDELNE STENE		ZEMLJINA

SPINA
Novo mesto, d.o.o.

Resslova 7 a
8000 Novo mesto
Slovenija


+386 7 373 05 16
spina@spina.si
www.spina.si

INVESTITOR	LEK, d.d., VEROVŠKOVA 57, 1000 LJUBLJANA			
OBJEKT	RAZVOJNI CENTER LEK - 2. FAZA - VHODNI OBJEKT			
PROJEKT	LOKALNA POLNILNICA			
ODGOVORNI VODJA PROJEKTA	MATEJ SOMRAK, univ.dipl.inž.arh.	ZAPS PA 1746		
ODGOVORNI PROJEKTANT	MATEJ SOMRAK, univ.dipl.inž.arh.	ZAPS PA 1746		
PROJEKTANT	MANCA HERVOLJ GRUBAR, m.i.a.			
NAČRT TEHNIČNI PRIK. - 1	FAZA DGD	ŠT. NAČRTA 156/2025	DATUM JUNIJ 2026	ŠT.LISTA 0.4
OBSTOJEČE STANJE				
FASADE			1 : 200	
OPOMBA: BREZ NAŠE ODOBRITEV TA NAČRT NE SME BITI KOPIRAN IN RAZMNOŽEVAN, PRAV TAKO NE SME BITI DAN NA RAZPOLAGO TRETJIM OSEBAM!				

DATUM PLOTANJA: 21.5.26

BRESCAD

C:\Users\Manca\AppData\Local\Temp\BricsCAD\Up_1\Obstoječi objekti\14-5-2025.dwg

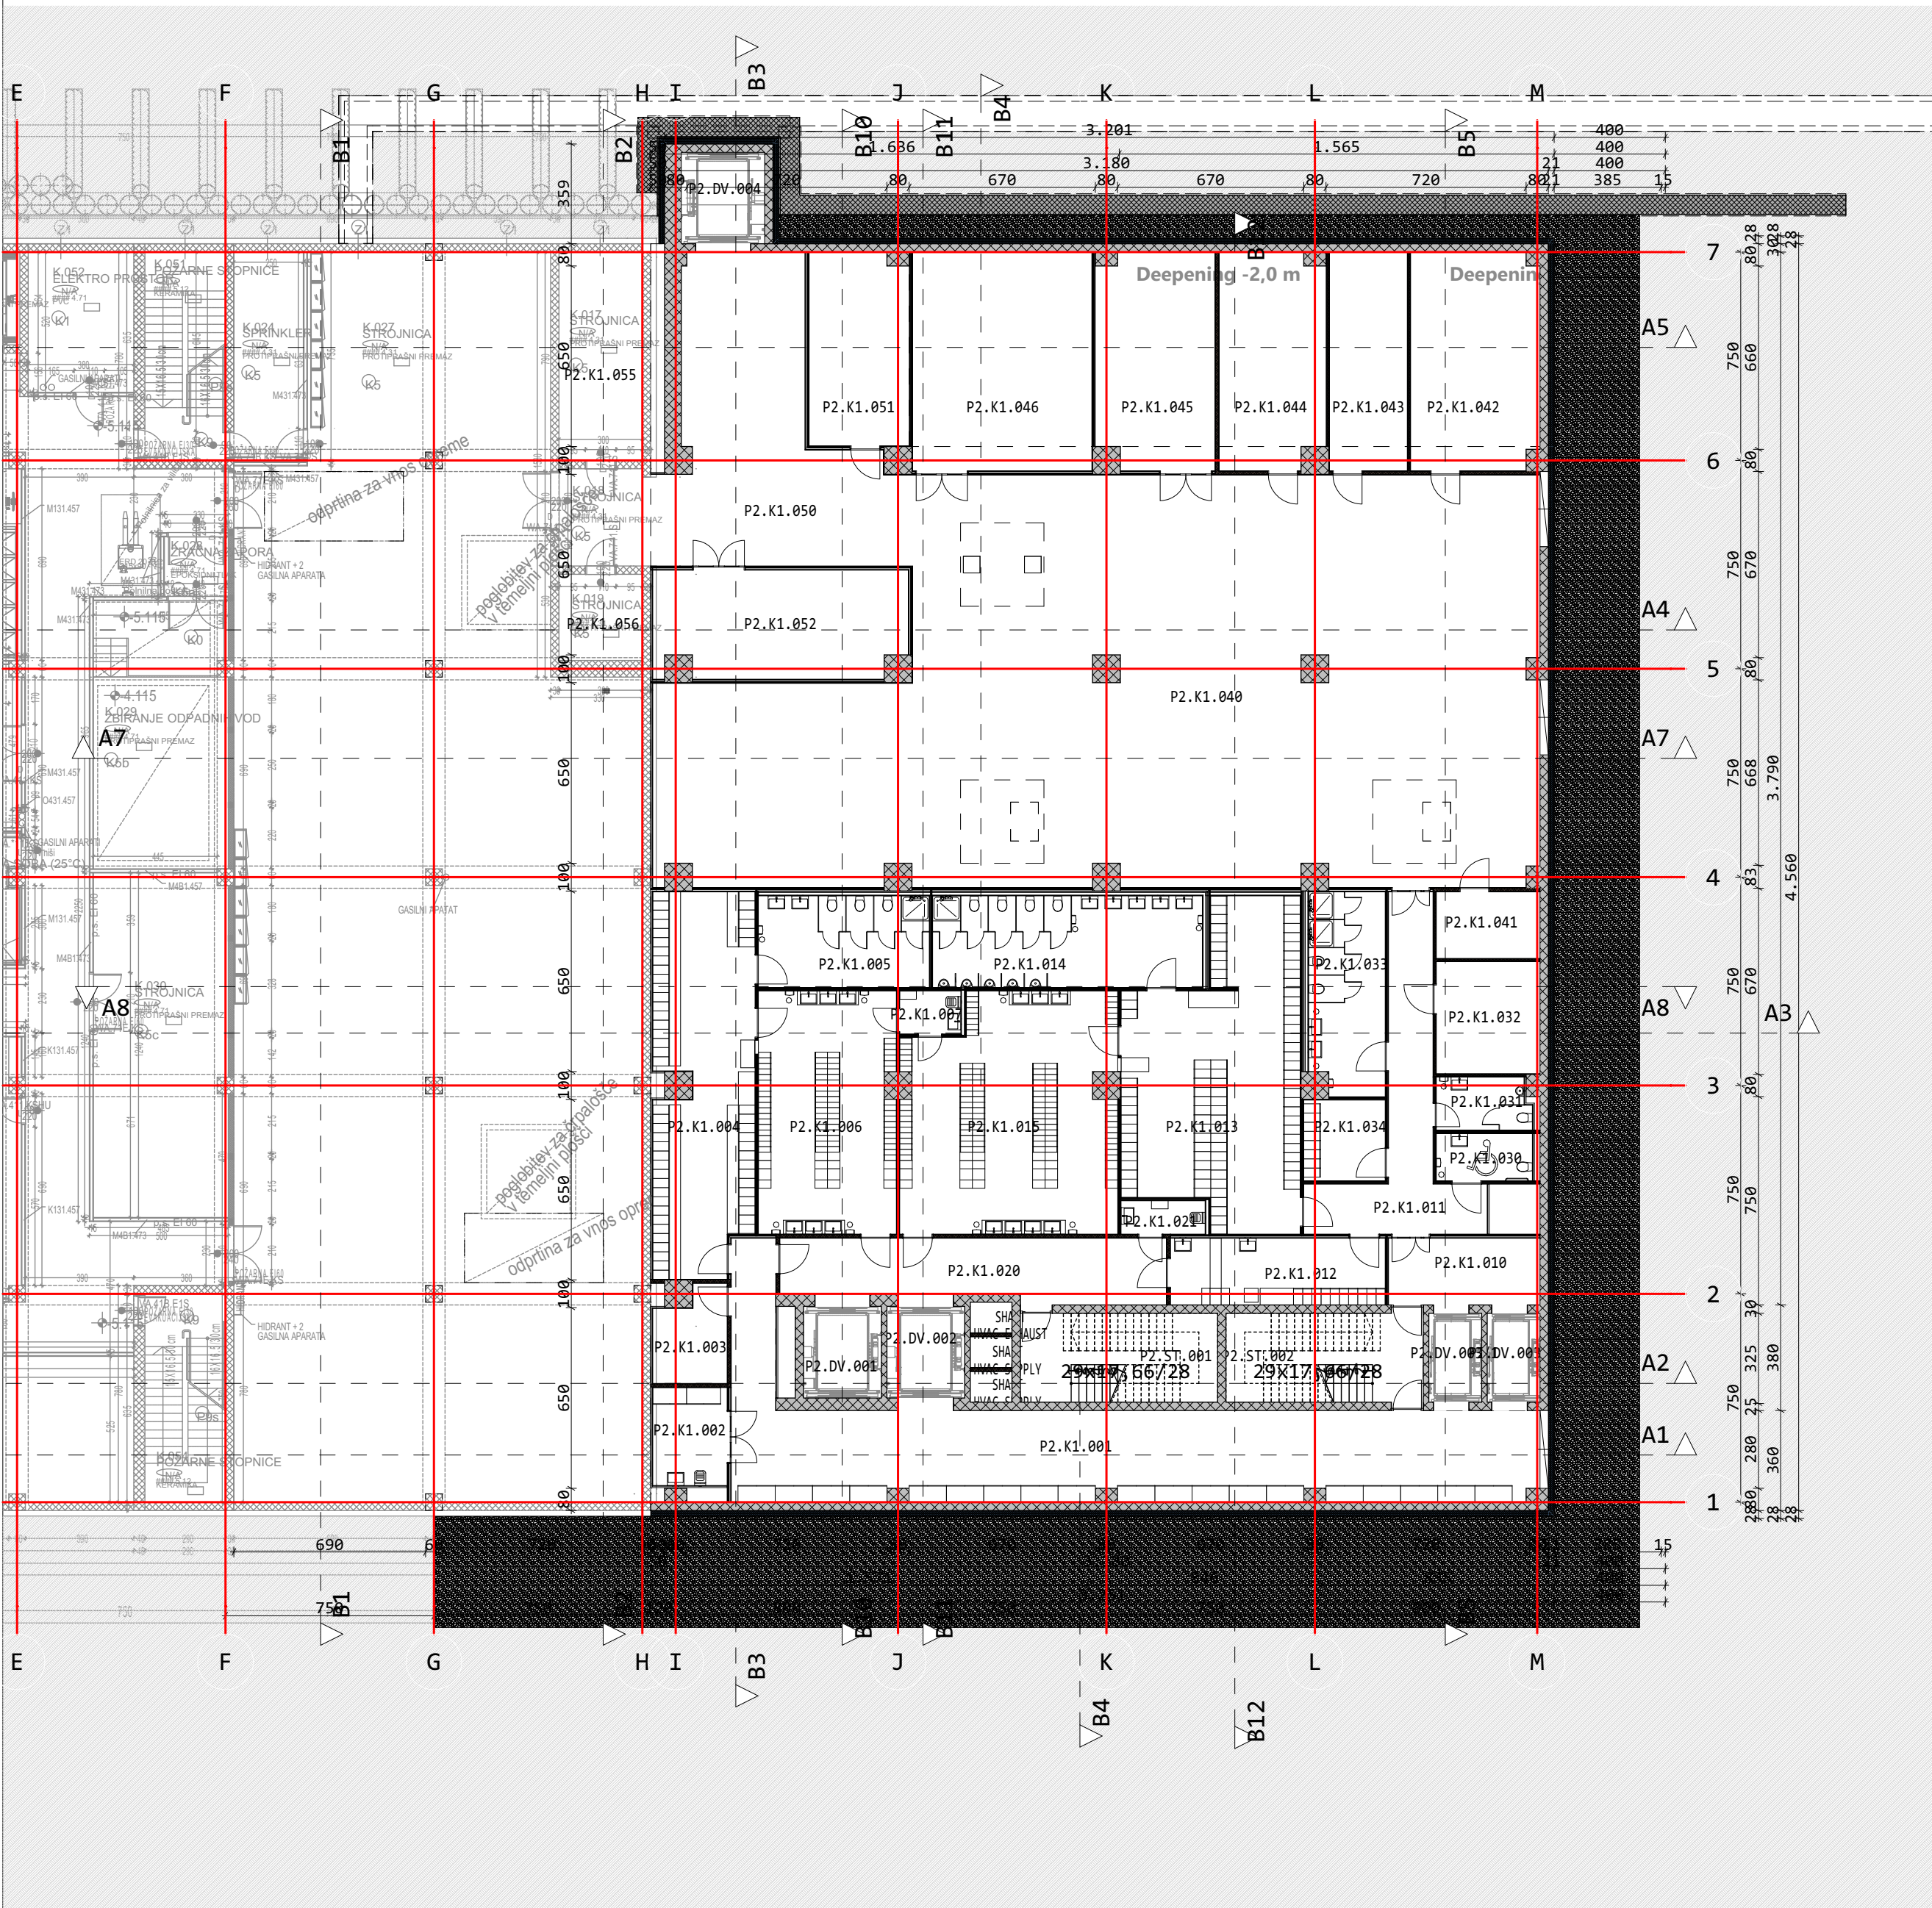

Št.	Prostor	Površina m2			
P2.DV.001	LIFT 1 - MATERIAL CNC	9,24	P2.K1.040	TEHNICAL AREA 1	397,76
P2.DV.002	LIFT 2 - PERSONNEL CNC	9,24	P2.K1.041	ELECTRO ROOM	8,95
P2.DV.003/1	LIFT 3 UC	6,08	P2.K1.042	ELECTRO ROOM	36,02
P2.DV.003/2	LIFT 3 UC	6,08	P2.K1.043	UPS ROOM	22,05
P2.DV.004	LIFT 4	9,87	P2.K1.044	FIRE ALARM SYSTEM CPS	29,36
P2.K1.001	CORRIDOR	104,50	P2.K1.045	WASTE WATER TREATMENT	32,75
P2.K1.002	JANITOR ROOM	9,43	P2.K1.046	BIOKILL	50,79
P2.K1.003	ELECTRO ROOM	8,36	P2.K1.050	MOVING AREA PLANICA 1,2,3	82,53
P2.K1.004	GOWNING AREA F PRIMARY	48,18	P2.K1.051	LAN ROOM	24,74
P2.K1.005	BATHROOM F	20,30	P2.K1.052	GASES	34,47
P2.K1.006	GOWNING AREA F SECONDARY	43,03	P2.ST.001	STAIRCASE CNC	22,72
P2.K1.007	JANITOR ROOM	3,41	P2.ST.002	STAIRCASE UC	22,72
P2.K1.010	ANTEROOM	13,08			1.350,50 m²
P2.K1.011	CORRIDOR	28,73			
P2.K1.012	GOWNING AREA VISITORS	18,61			
P2.K1.013	GOWNING AREA M PRIMARY	63,12			
P2.K1.014	BATHROOM M	32,03			
P2.K1.015	GOWNING AREA M SECONDARY	63,33			
P2.K1.020	ANTEROOM TEST	29,97			
P2.K1.021	JANITOR ROOM	3,63			
P2.K1.030	TOILETS VISITORS F	5,87			
P2.K1.031	TOILETS VISITORS M	6,31			
P2.K1.032	BLACK UTILITIES COMMAND ROOM	15,03			
P2.K1.033	BATHROOM BLUE COLAR WORKER	19,68			
P2.K1.034	GOWNING AREA SUPPORT FUNCTIONS	8,53			

PRED PRIČETKOM GRADNJE VSE MERE PREVERI VODJA GRADBIŠČA! MOREBITNE NEJASNOSTI USKLADITI Z ODGOVORNIM PROJEKTANTOM IN VODJO PROJEKTA! PRI GRADNJI JE POTREBNO UPOŠTEVATI OPAŽNE IN ARMATURNE NAČRTE IN JIH USKLADITI Z NAČRTI STROJNIH INSTALACIJ, ELEKTRO INSTALACIJ IN ARHITEKTURNIMI NAČRTI! VSE SPREMEMBE MORAJO POTRDITI PROJEKTANTI.

LEGENDA MATERIALOV	
	ARMIRANI BETON
	BETON
	JEKLENA KONSTRUKCIJA
	HPL LAMINATNE STENE
	TOPLOTNA IZOLACIJA EPS / XPS
	TOPLOTNO IZOLATIVNI PANEL KAMENA VOLN
	TOPLOTNA IZOLACIJA KAMENA VOLNA
	MAVČNOKARTONSKE PREDELNE STENE

±0,00 = 305,00 m.n.v.

SPINA

Novo mesto, d.o.o.

Resslova 7 a

8000 Novo mesto

Slovenija

+386 7 373 05 16

spina@spina.si

www.spina.si

INVESTITOR	LEK, d. d., VEROVŠKOVA 57, 1000 LJUBLJANA				
OBJEKT	RAZVOJNI CENTER LEK - 2. FAZA - PLANICA 2				
PROJEKT	RAZVOJNI CENTER LEK - 2. FAZA - PLANICA 2				
ODGOVORNI VODJA PROJEKTA	MATEJ SOMRAK, univ. dipl. inž. arh.	ZAPS A 1746			
ODGOVORNI PROJEKTANT	MATEJ SOMRAK, univ. dipl. inž. arh.	ZAPS A 1746			
PROJEKTANT	MATEJ SOMRAK, univ. dipl. inž. arh.	ZAPS A 1746			
NAČRT	FAZA	ŠT.PROJEKTA	ŠT.NAČRT.	DATUM	ŠT.LISTA
TEHNIČNI PRIKAZI - 1	DGD	10SI.24.01.96	156/2025	JUNIJ 2026	1.1

ARHITEKTO


TLORISI KLETI

M 1:200

OPOMBA: BREZ NAŠE ODOBRITEV TA NAČRT NE SME BITI KOPIRAN IN RAZMNOŽEVAN, PRAV TAKO NE SME BITI DAN NA RAZPOLAGO TRETJIM OSEBAM!

Št. inštituta: spina - ENCLOUD Software as a Service/STL-02-MC-POSLOVNE OBJEKTE

SPINA d.o.o. spina - Engineering Software is a ServiceSIS11-22-46C-05000000-00000000

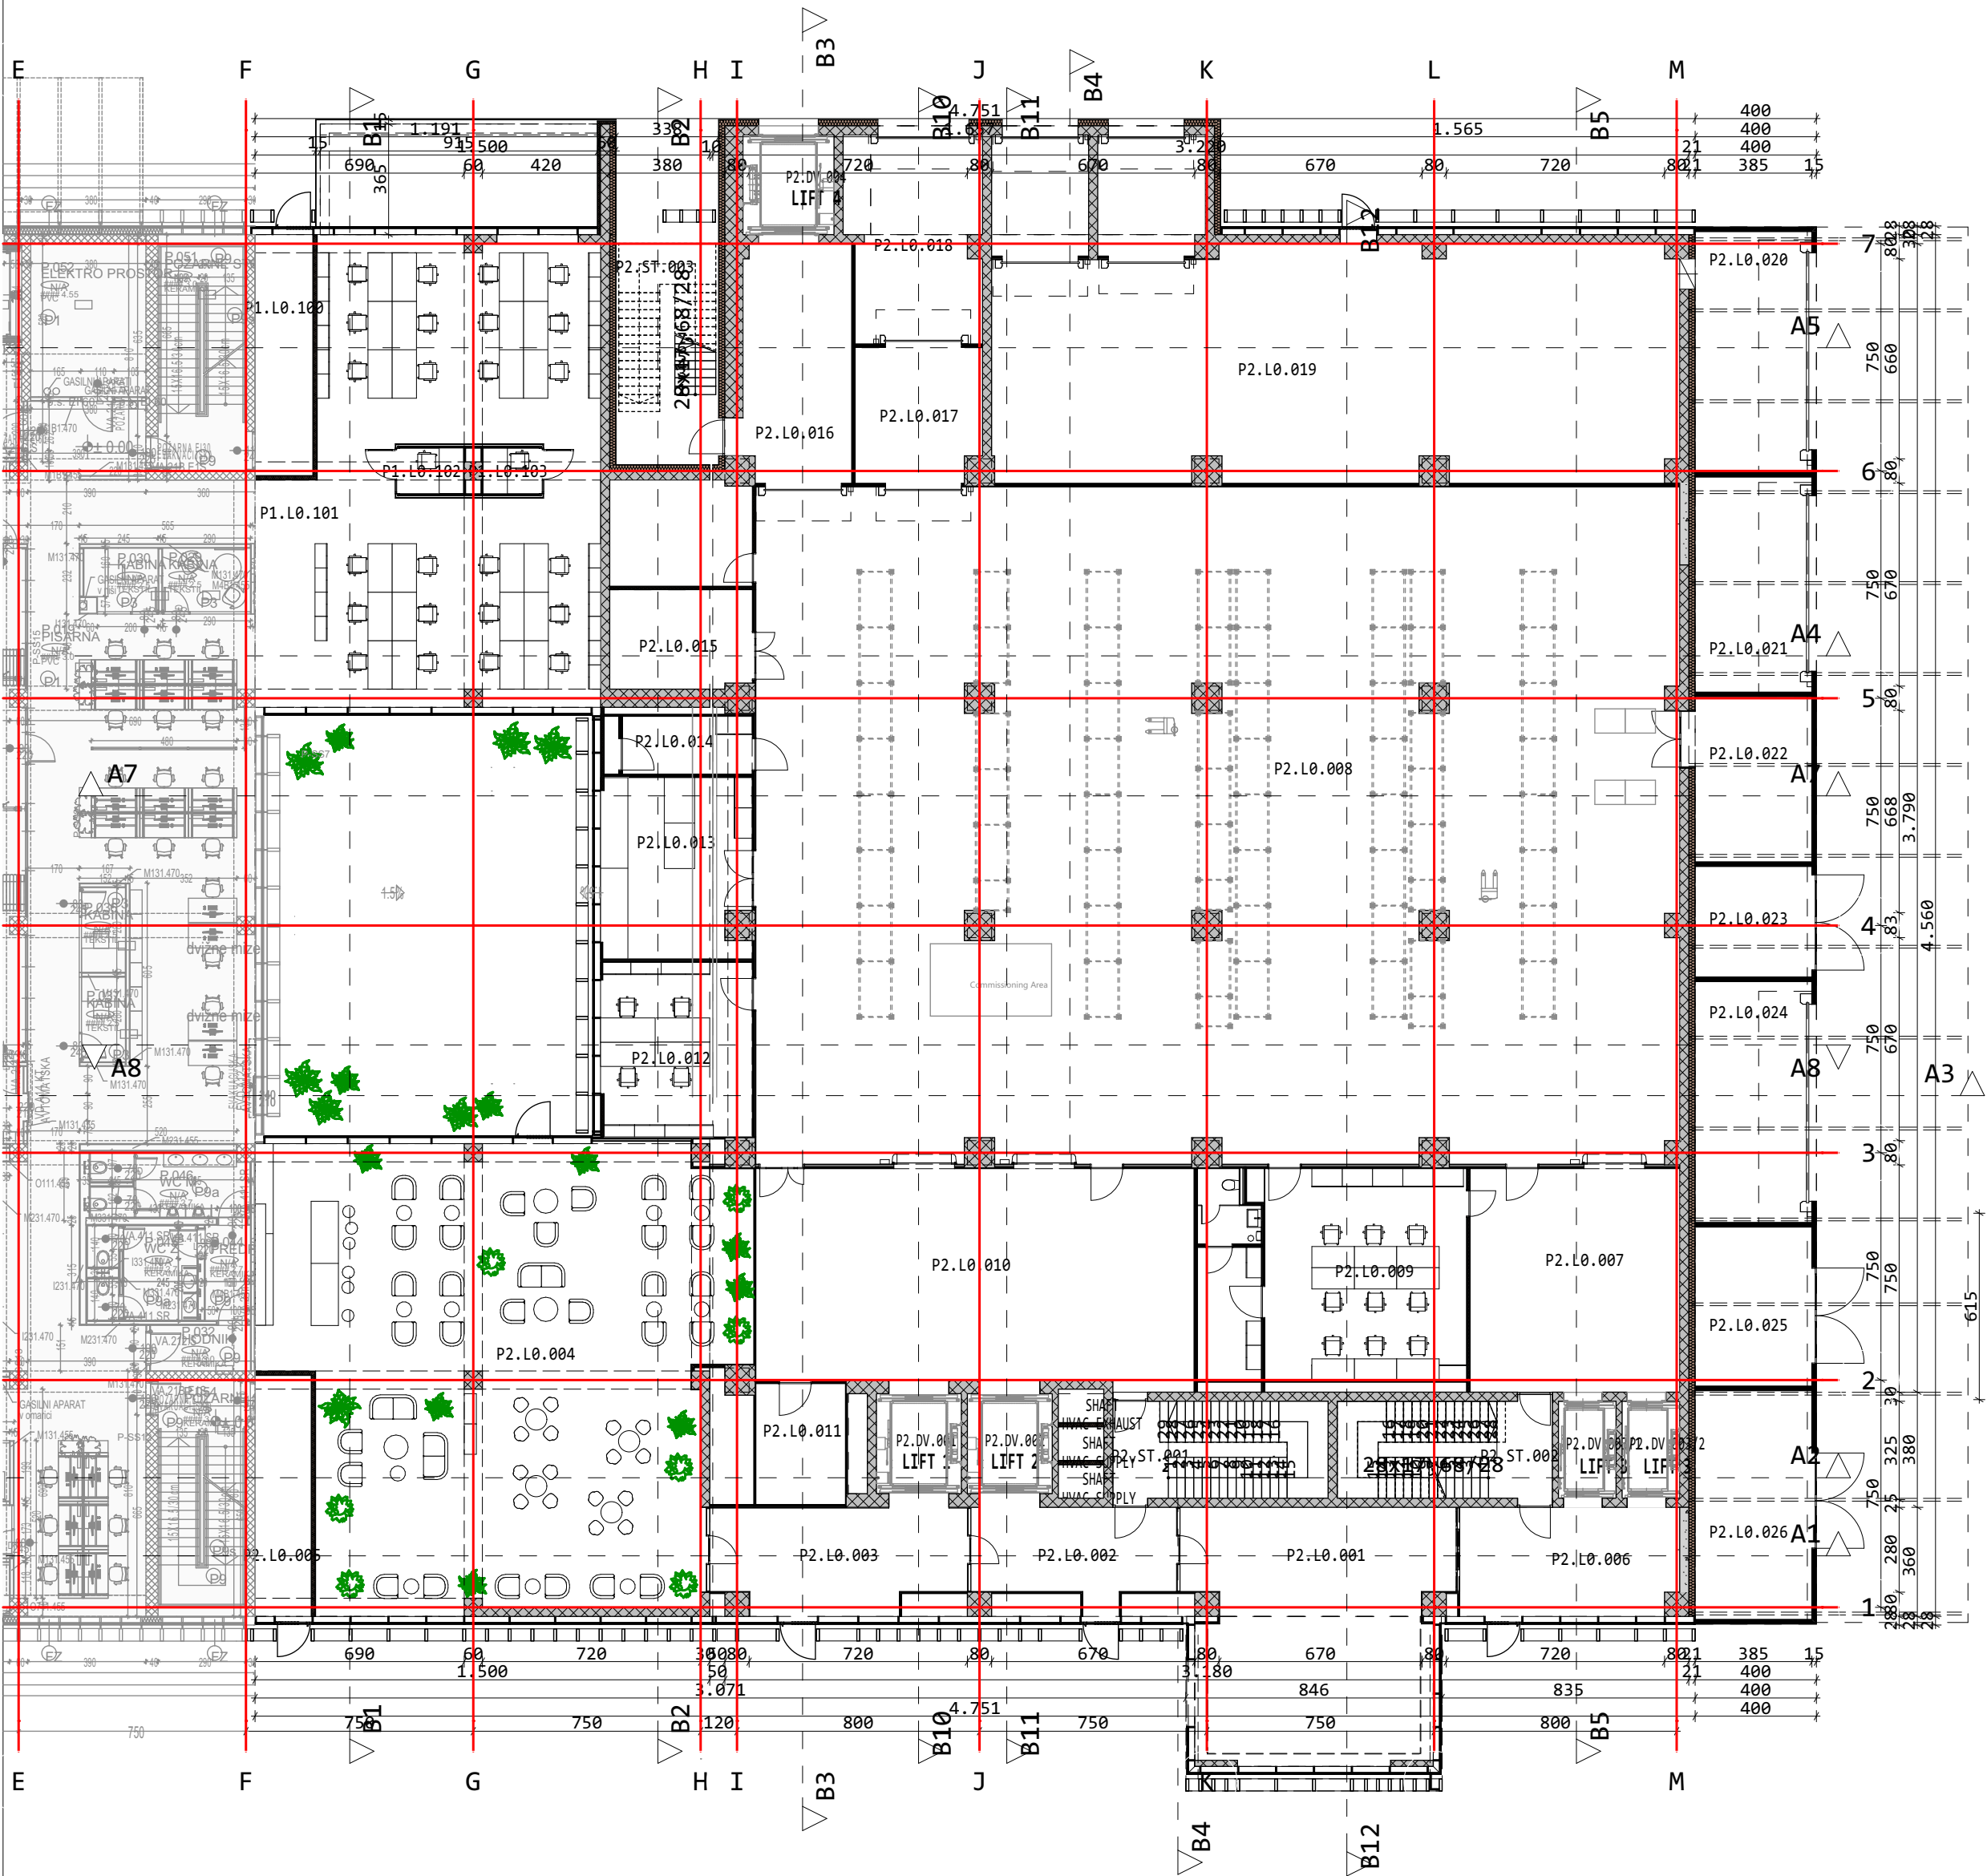


Št.	Prostor	Površina m2	
P1.L0.100	CORRIDOR	15,07	P2.L0.023 WASTE SOLVMENTS14,05
P1.L0.101	OFFICE	151,39	P2.L0.024 STORAGE30,61
P1.L0.102	HUB	3,29	P2.L0.025 SALT HANDLING20,21
P1.L0.103	HUB	2,91	P2.L0.026 SPARE PART STORAGE28,68
P2.L0.001	WIND BREAK	69,25	P2.ST.001 STAIRCASE CNC22,72
P2.L0.002	ANTEROOM 1	19,80	P2.ST.002 STAIRCASE UC22,72
P2.L0.003	CORRIDOR UC	27,45	P2.ST.003 ESCAPE STAIRS25,65
P2.L0.004	SOCIAL AREA	221,25	2.052,31 m²
P2.L0.005	CORRIDOR P1	14,71	
P2.L0.006	ANTEROOM 2	25,72	
P2.L0.007	CORRIDOR	51,44	
P2.L0.008	ARCHIVE	671,87	
P2.L0.009	OFFICE	61,87	
P2.L0.010	CORRIDOR	101,86	
P2.L0.011	WASHING ROOM	11,86	
P2.L0.012	OFFICE	28,26	
P2.L0.013	WORKSHOP	29,02	
P2.L0.014	JANITOR ROOM	8,14	
P2.L0.015	STORAGE	15,25	
P2.L0.016	WASTE COLLECTION AREA	27,84	
P2.L0.017	MAL	18,27	
P2.L0.018	UNLOADING	29,78	
P2.L0.019	SERVER ROOM	202,45	
P2.L0.020	STORAGE	30,61	
P2.L0.021	STORAGE	27,33	
P2.L0.022	STORAGE	20,98	

PRED PRIČETKOM GRADNJE VSE MERE PREVERI VODJA GRADBIŠČA! MOREBITNE NEJASTNOSTI USKLADITI Z ODGOVORNIM PROJEKTANTOM IN VODJO PROJEKTA! PRI GRADNJI JE POTREBNO UPOŠTEVATI OPAŽNE IN ARMATURNE NAČRTE IN JIH USKLADITI Z NAČRTI STROJNIH INSTALACIJ, ELEKTRO INSTALACIJ IN ARHITEKTURNIMI NAČRTI! VSE SPREMEMBE MORAJO POTRDITI PROJEKTANTI.


LEGENDA MATERIALOV			
	ARMIRANI BETON		TOPLOTNA IZOLACIJA EPS / XPS
	BETON		TOPLOTNO IZOLATIVNI PANEL KAMENA VOLN
	JEKLENA KONSTRUKCIJA		TOPLOTNA IZOLACIJA KAMENA VOLNA
	HPL LAMINATNE STENE		MAVČNOKARTONSKE PREDELNE STENE

±0,00 = 305,00 m.n.v.

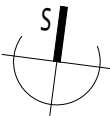

<

BPM/Lead: spina - ENKlad Software is a Service(SLI) 22-06C_P0300001_003001

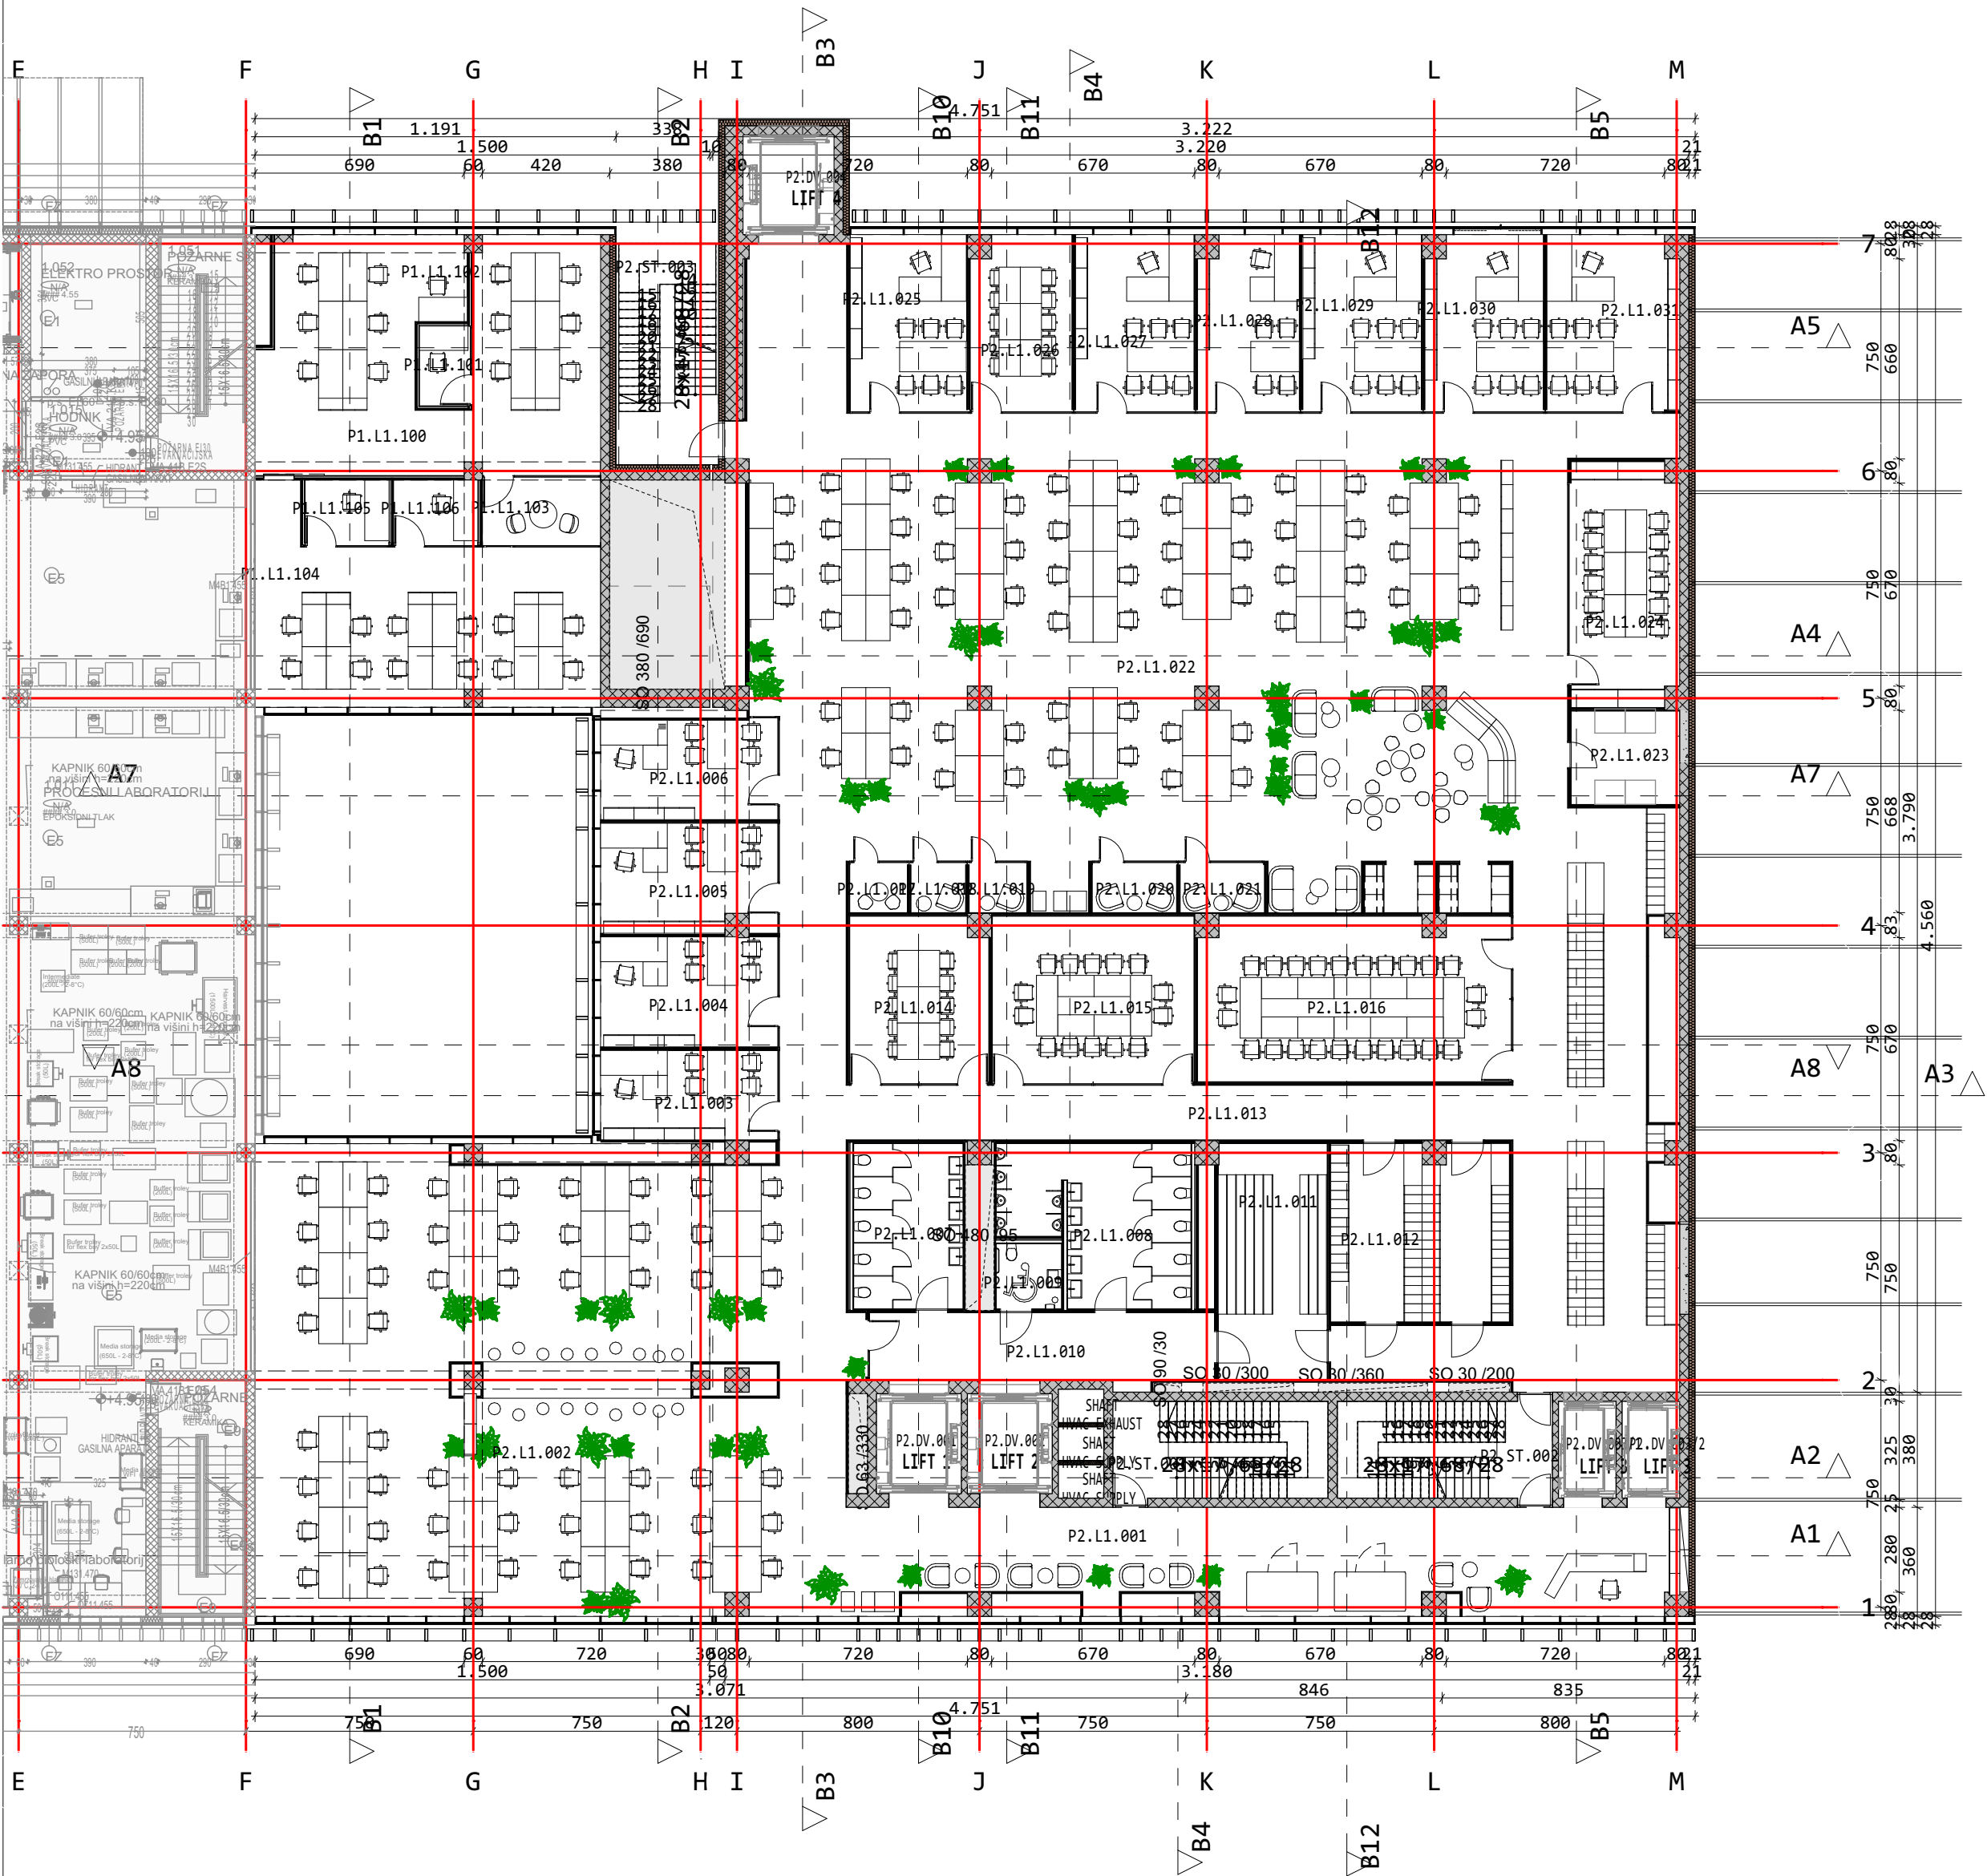


Št.	Prostor	Površina m2			
P1.L1.100	OFFICE 1	75,64	P2.L1.020	HUB	4,57
P1.L1.101	HUB	4,41	P2.L1.021	HUB	4,61
P1.L1.102	HUB	4,81	P2.L1.022	OPEN OFFICE 2	595,09
P1.L1.103	HUB	8,82	P2.L1.023	LAN	11,21
P1.L1.104	OFFICE 2	63,60	P2.L1.024	MEETING ROOM 4	28,22
P1.L1.105	HUB	5,99	P2.L1.025	OFFICE 5	22,43
P1.L1.106	HUB	6,01	P2.L1.026	MEETING ROOM 5	19,06
P2.L1.001	FRONT OFFICE	90,61	P2.L1.027	OFFICE 6	22,82
P2.L1.002	OPEN OFFICE 1	255,76	P2.L1.028	OFFICE 7	18,83
P2.L1.003	OFFICE 1	17,25	P2.L1.029	OFFICE 8	22,57
P2.L1.004	OFFICE 2	21,23	P2.L1.030	OFFICE 9	22,12
P2.L1.005	OFFICE 3	20,81	P2.L1.031	OFFICE 10	24,94
P2.L1.006	OFFICE 4	19,19	P2.ST.001	STAIRCASE CNC	22,72
P2.L1.007	TOILETS WOMEN	19,68	P2.ST.002	STAIRCASE UC	22,72
P2.L1.008	TOILETS MEN	29,28	P2.ST.003	ESCAPE STAIRS	25,65
P2.L1.009	DISABLED TOILETS	4,62			1.768,49 m²
P2.L1.010	ANTEROOM	25,26			
P2.L1.011	ARCHIVE	28,02			
P2.L1.012	WARDROBE	34,38			
P2.L1.013	CORRIDOR	39,60			
P2.L1.014	MEETING ROOM 1	24,39			
P2.L1.015	MEETING ROOM 2	36,75			
P2.L1.016	MEETING ROOM 3	55,58			
P2.L1.017	HUB	3,13			
P2.L1.018	HUB	2,97			
P2.L1.019	HUB	3,14			


PRED PRIČETKOM GRADNJE VSE MERE PREVERI VODJA GRADBIŠČA! MOREBITNE NEJASNOSTI USKLADITI Z ODGOVORNIM PROJEKTANTOM IN VODJO PROJEKTA! PRI GRADNJI JE POTREBNO UPOŠTEVATI OPAŽNE IN ARMATURNE NAČRTE IN JIH USKLADITI Z NAČRTI STROJNIH INSTALACIJ, ELEKTRO INSTALACIJ IN ARHITEKTURNIMI NAČRTI! VSE SPREMEMBE MORAJO POTRDITI PROJEKTANTI.

LEGENDA MATERIALOV	
	ARMIRANI BETON
	BETON
	JEKLENA KONSTRUKCIJA
	HPL LAMINATNE STENE
	TOPLOTNA IZOLACIJA EPS / XPS
	TOPLOTNO IZOLATIVNI PANEL KAMENA VOLN
	TOPLOTNA IZOLACIJA KAMENA VOLNA
	MAVČNOKARTONSKE PREDELNE STENE

±0,00 = 305,00 m.n.v.

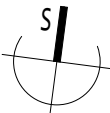

<

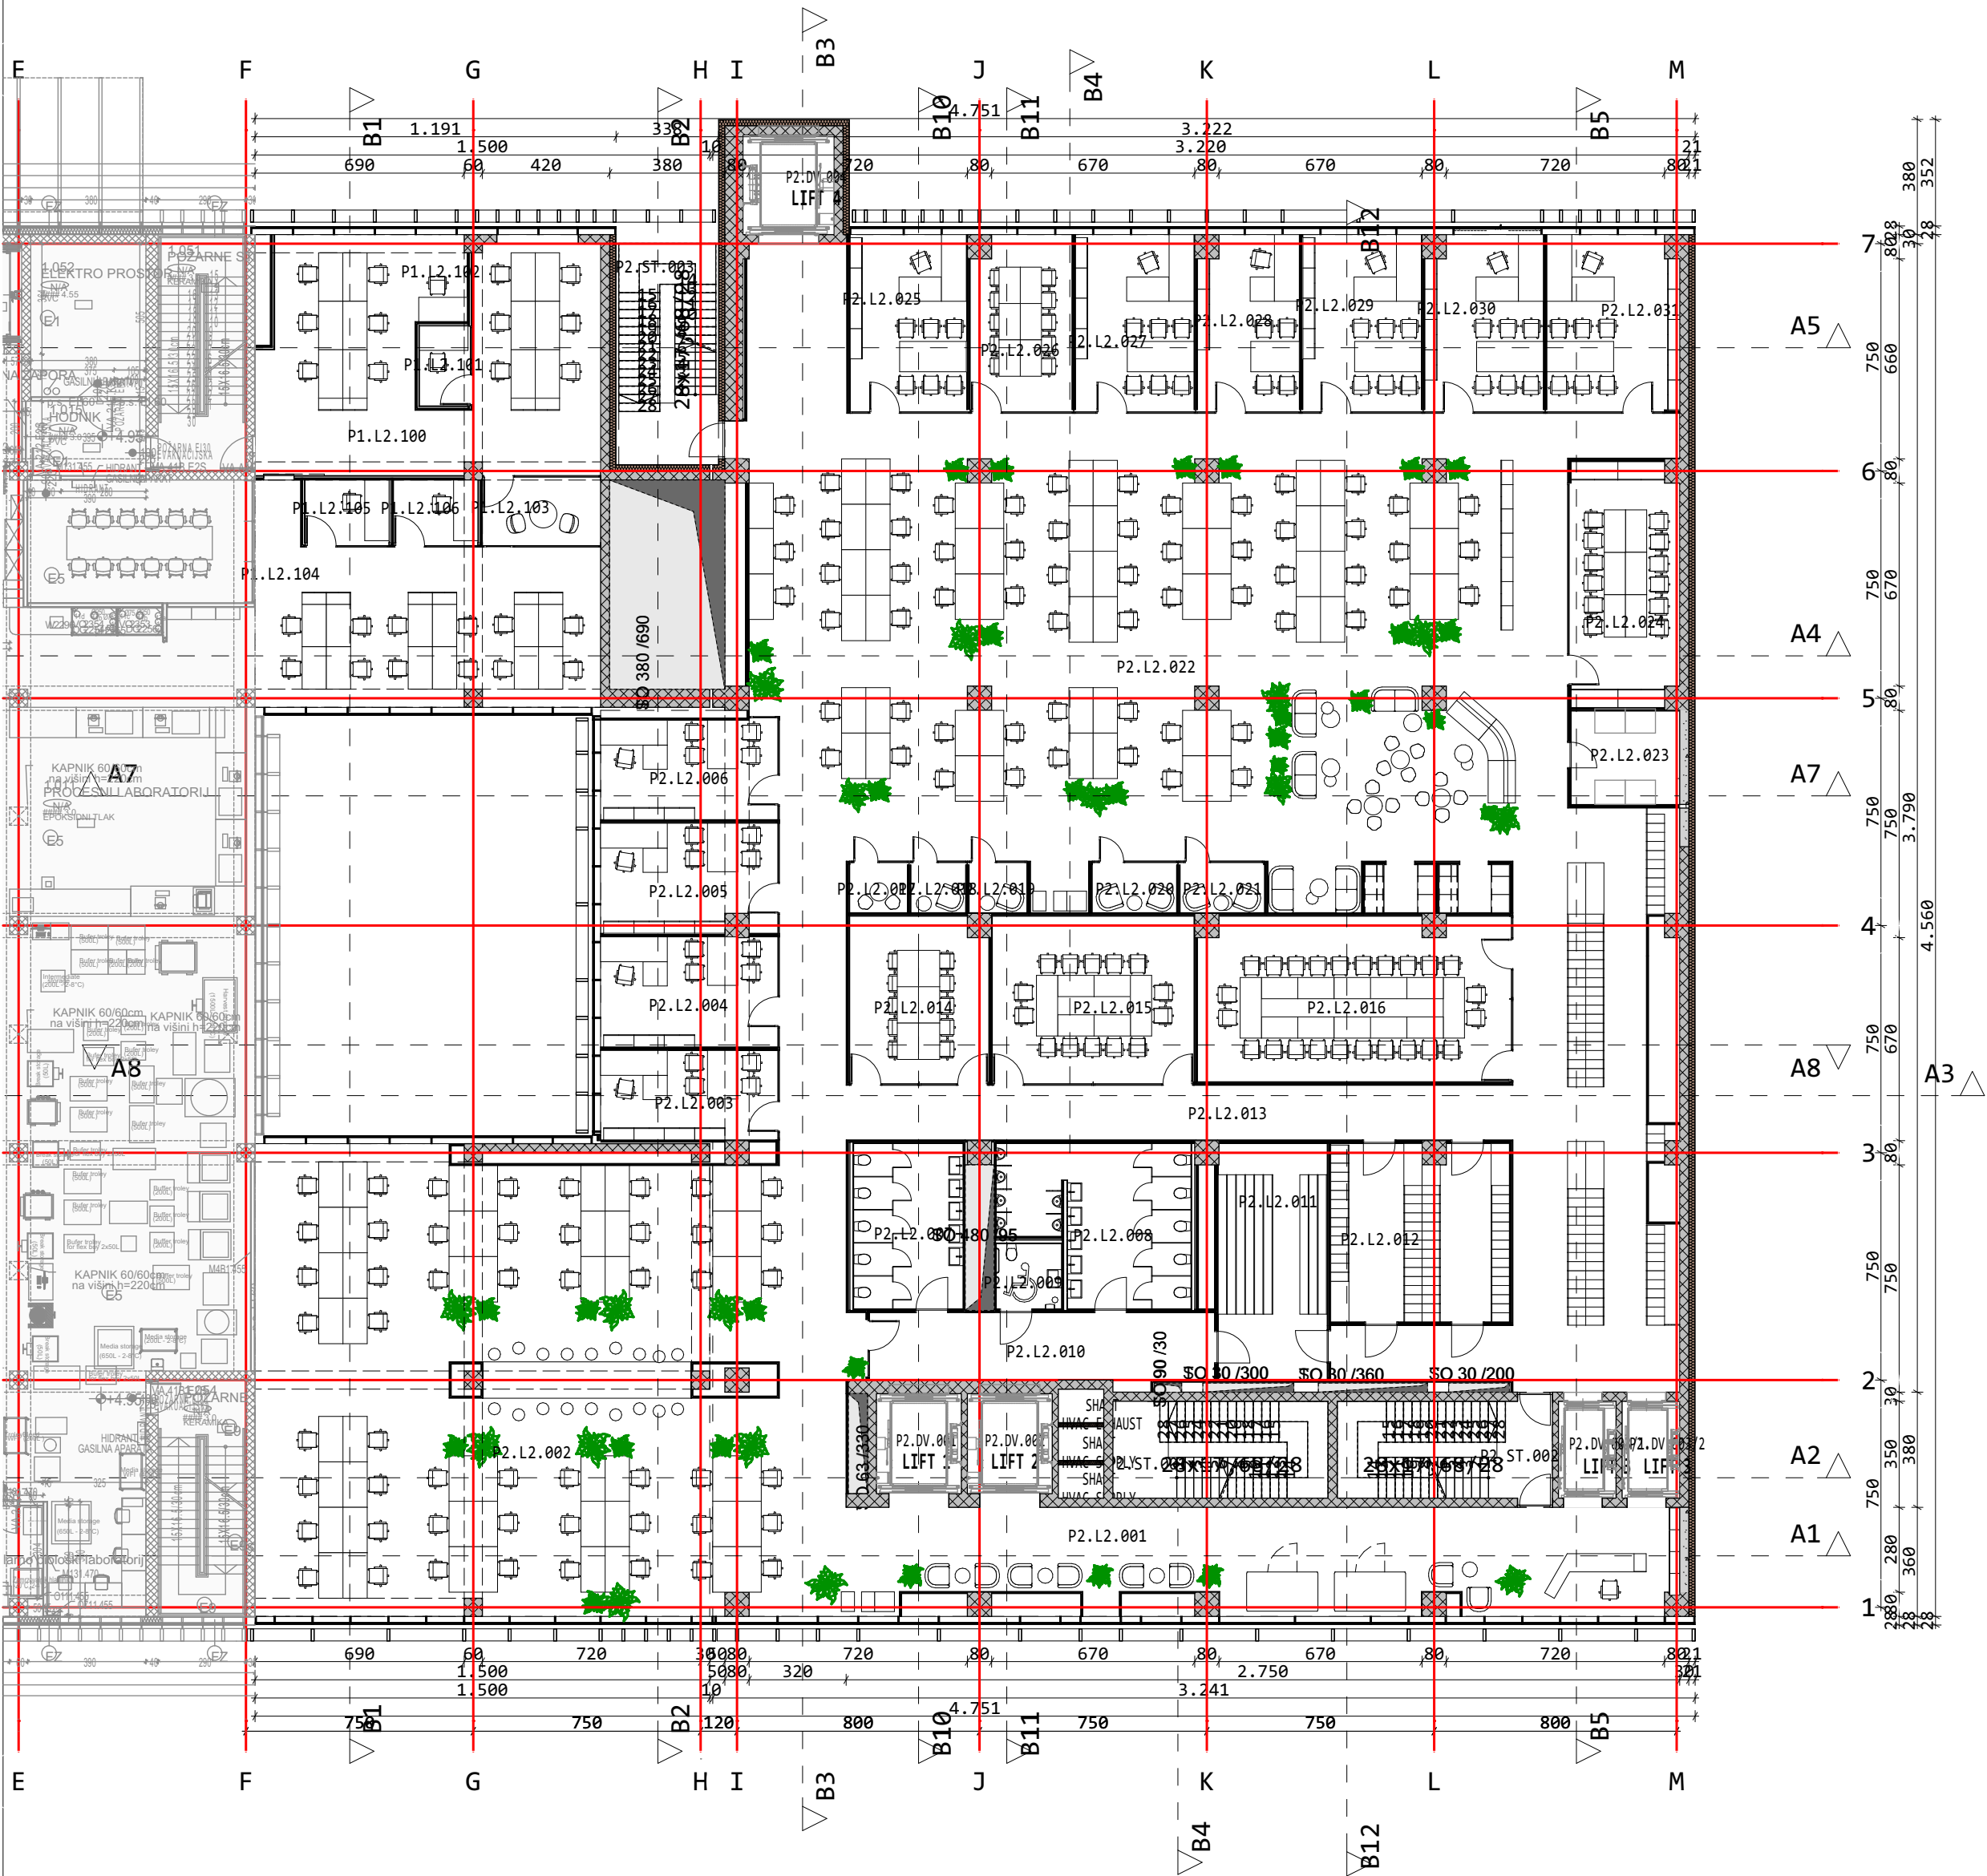

PRED PRIČETKOM GRADNJE VSE MERE PREVERI VODJA GRADBIŠČA! MOREBITNE NEJASTNOSTI USKLADITI Z ODGOVORNIM PROJEKTANTOM IN VODJO PROJEKTA! PRI GRADNJI JE POTREBNO UPOŠTEVATI OPAŽNE IN ARMATURNE NAČRTE IN JIH USKLADITI Z NAČRTI STROJNIH INSTALACIJ, ELEKTRO INSTALACIJ IN ARHITEKTURNIMI NAČRTI! VSE SPREMEMBE MORAJO POTRDITI PROJEKTANTI.

LEGENDA MATERIALOV

	ARMIRANI BETON		TOPLOTNA IZOLACIJA EPS / XPS
	BETON		TOPLOTNO IZOLATIVNI PANEL KAMENA VOLN
	JEKLENA KONSTRUKCIJA		TOPLOTNA IZOLACIJA KAMENA VOLNA
	HPL LAMINATNE STENE		MAVČNOKARTONSKE PREDELNE STENE

±0,00 = 305,00 m.n.v.

SPINA

Novo mesto, d.o.o.

Resslova 7 a

8000 Novo mesto

Slovenija

+386 7 373 05 16

spina@spina.si

www.spina.si


INVESTITOR	LEK, d. d., VEROVŠKOVA 57, 1000 LJUBLJANA				
OBJEKT	RAZVOJNI CENTER LEK - 2. FAZA - PLANICA 2				
PROJEKT	RAZVOJNI CENTER LEK - 2. FAZA - PLANICA 2				
ODGOVORNI VODJA PROJEKTA	MATEJ SOMRAK, univ. dipl. inž. arh.	ZAPS A 1746			
ODGOVORNI PROJEKTANT	MATEJ SOMRAK, univ. dipl. inž. arh.	ZAPS A 1746			
PROJEKTANT	MATEJ SOMRAK, univ. dipl. inž. arh.	ZAPS A 1746			
NAČRT	FAZA	ŠT.PROJEKTA	ŠT.NAČRT.	DATUM	ŠT.LISTA
TEHNIČNI PRIKAZI - 1	DGD	10SI.24.01.96	156/2025	JUNIJ 2026	1.4

DATUM PLOVILADA: 21. 05. 2026

©cloud Software as a ServiceSLU-IP-48C-P030001 00101

TLORIS 2. NADSTROPJA M 1:200

OPOMBA: BREZ NAŠE ODOBRITVE TA NAČRT NE SME BITI KOPIRAN IN RAZMNOŽEVAN, PRAV TAKO NE SME BITI DAN NA RAZPOLAGO TRETJIM OSEBAM!

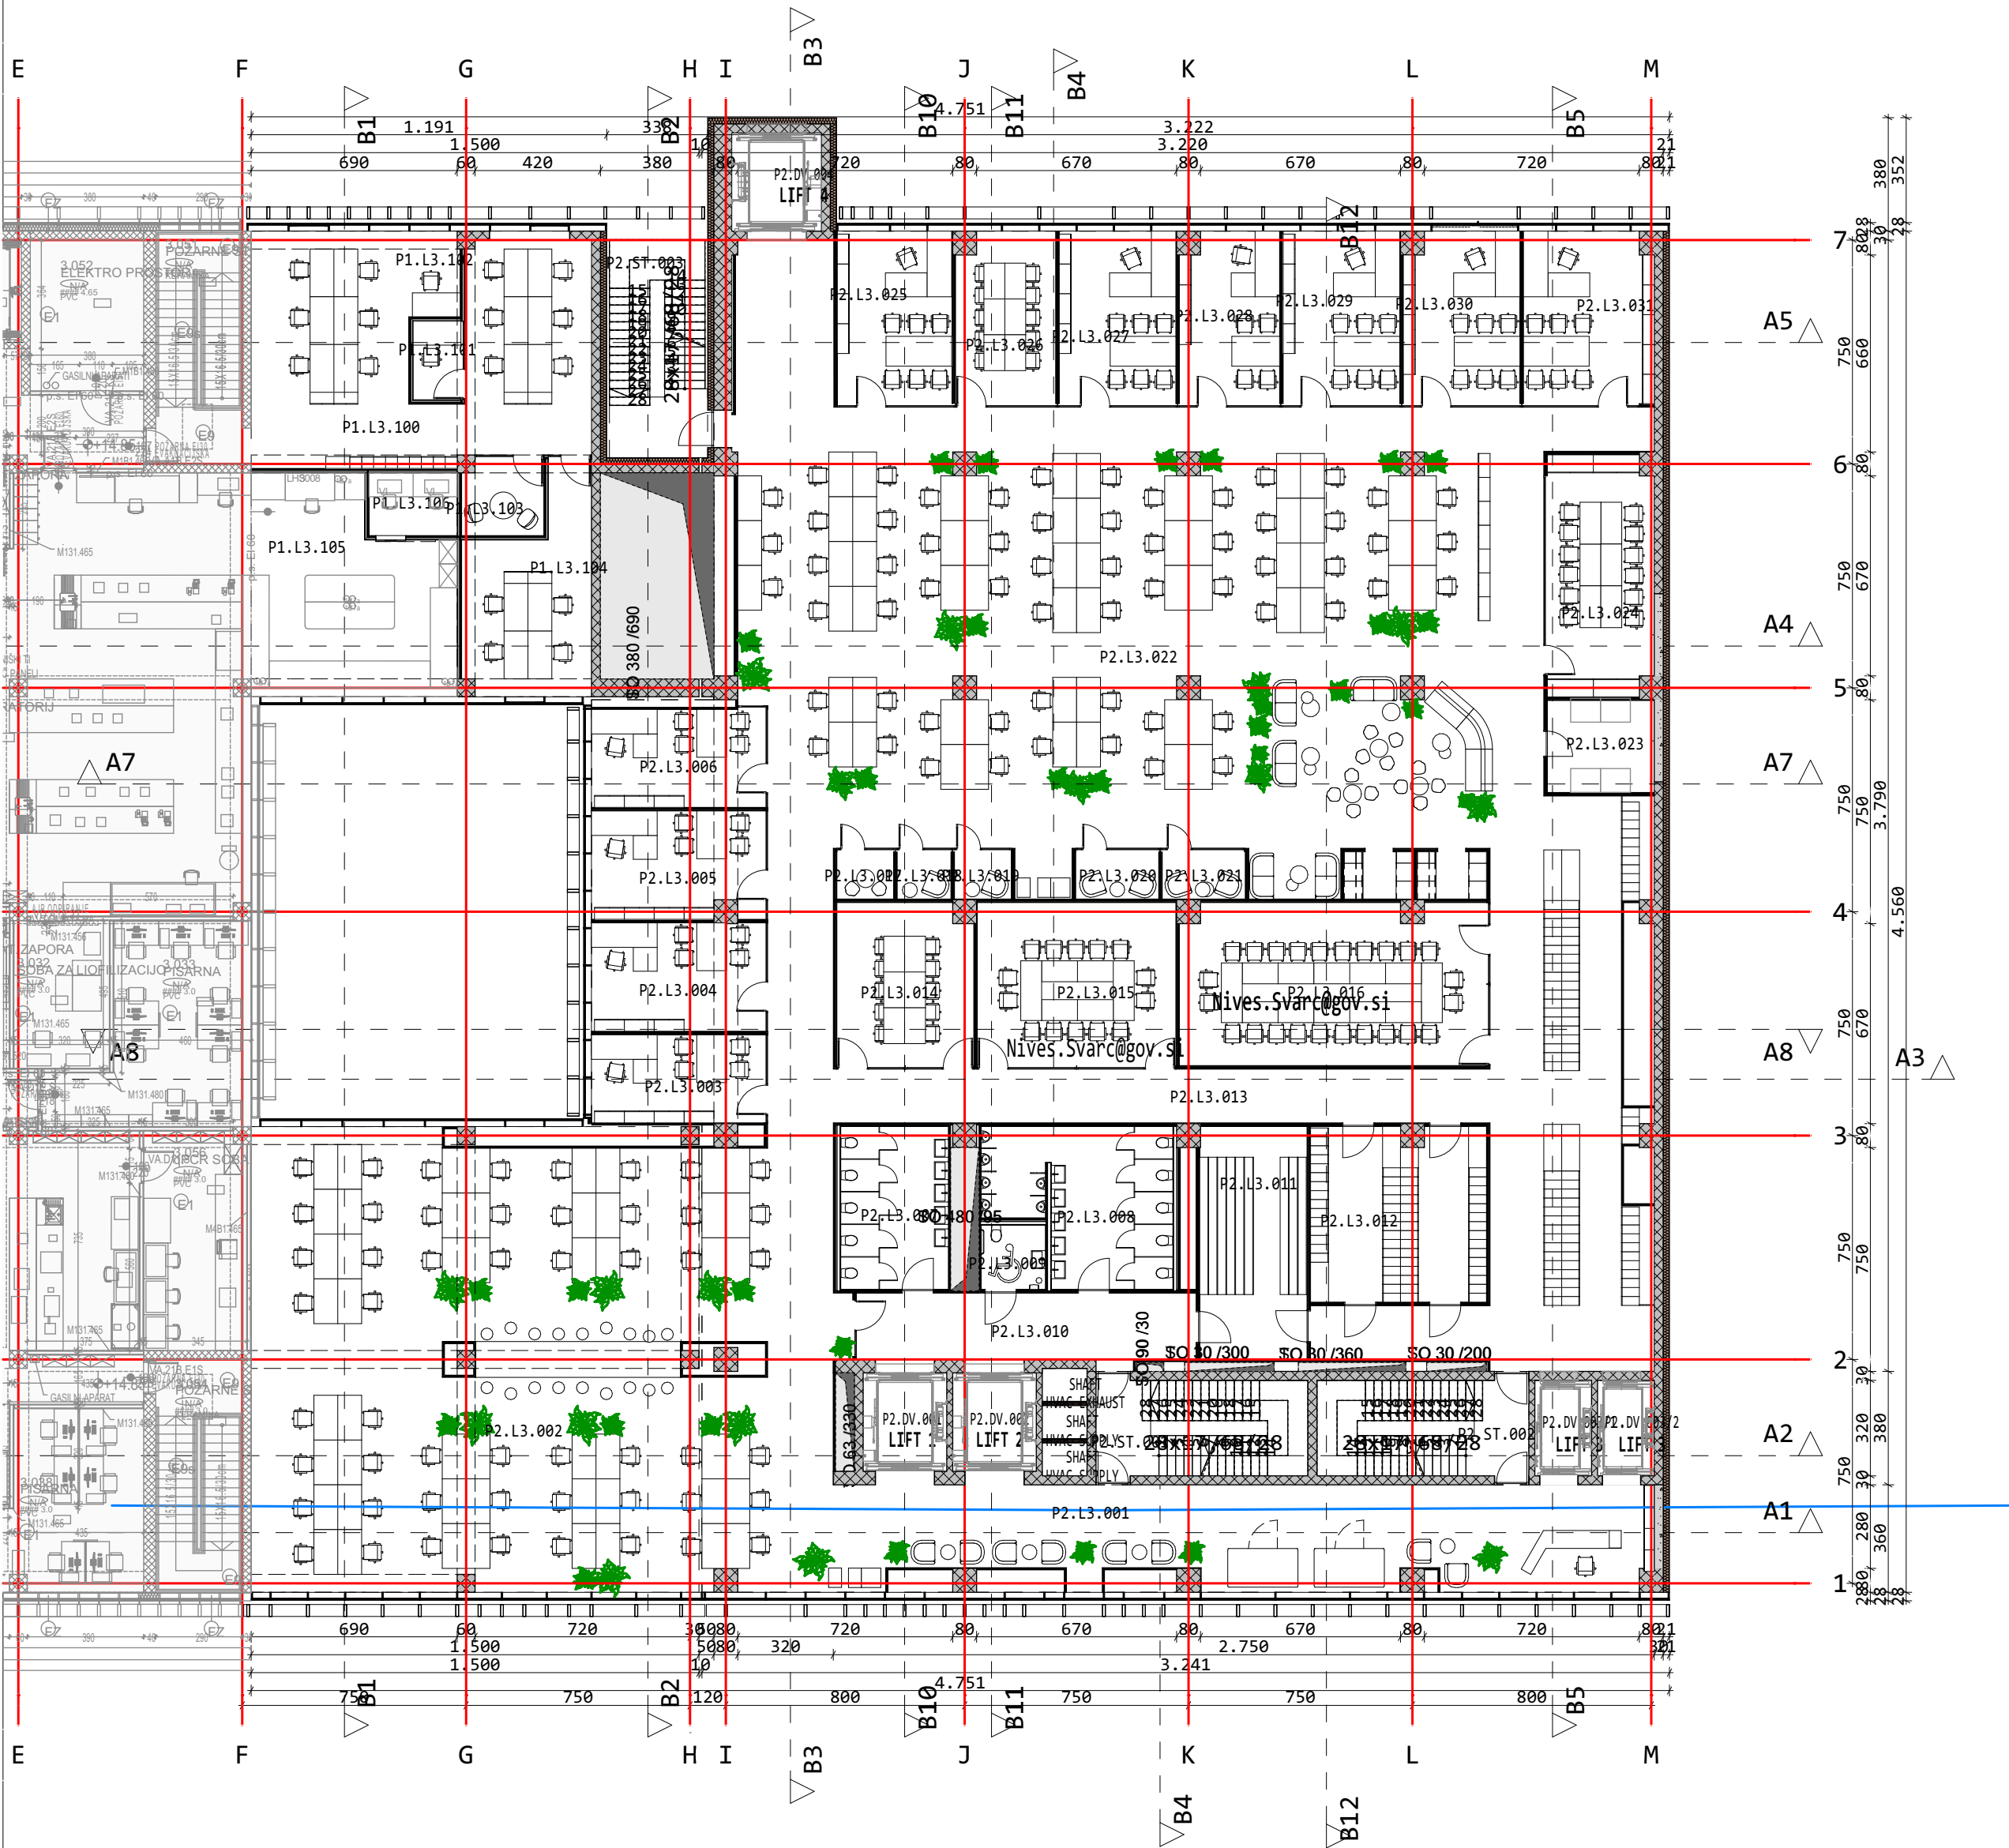

PRED PRIČETKOM GRADNJE VSE MERE PREVERI VODJA GRADBIŠČA! MOREBITNE NEJASNOSTI USKLADITI Z ODGOVORNIM PROJEKTANTOM IN VODJO PROJEKTA! PRI GRADNJI JE POTREBNO UPOŠTEVATI OPAŽNE IN ARMATURNE NAČRTE IN JIH USKLADITI Z NAČRTI STROJNIH INSTALACIJ, ELEKTRO INSTALACIJ IN ARHITEKTURNIMI NAČRTI! VSE SPREMEMBE MORAJO POTRDITI PROJEKTANTI.

LEGENDA MATERIALOV

	ARMIRANI BETON		TOPLOTNA IZOLACIJA EPS / XPS
	BETON		TOPLOTNO IZOLATIVNI PANEL KAMENA VOLN
	JEKLENA KONSTRUKCIJA		TOPLOTNA IZOLACIJA KAMENA VOLNA
	HPL LAMINATNE STENE		MAVČNOKARTONSKE PREDELNE STENE


±0,00 = 305,00 m.n.v.

SPINA

Novo mesto, d.o.o.


Resslova 7 a
8000 Novo mesto
Slovenija

+386 7 373 05 16
spina@spina.si
www.spina.si

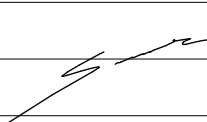INVESTITOR	LEK, d. d., VEROVŠKOVA 57, 1000 LJUBLJANA				
OBJEKT	RAZVOJNI CENTER LEK - 2. FAZA - PLANICA 2				
PROJEKT	RAZVOJNI CENTER LEK - 2. FAZA - PLANICA 2				
ODGOVORNI VODJA PROJEKTA	MATEJ SOMRAK, univ. dipl. inž. arh.	ZAPS A 1746			
ODGOVORNI PROJEKTANT	MATEJ SOMRAK, univ. dipl. inž. arh.	ZAPS A 1746			
PROJEKTANT	MATEJ SOMRAK, univ. dipl. inž. arh.	ZAPS A 1746			
NAČRT TEHNIČNI PRIKAZI - 1	FAZA DGD	ŠT.PROJEKTA 10SI.24.01.96	ŠT.NAČRT. 156/2025	DATUM JUNIJ 2026	ŠT.LISTA 1.5

TLORIS 3. NADSTROPJA M 1:200


OPOMBA: BREZ NAŠE ODOBRITVE TA NAČRT NE SME BITI KOPIRAN IN RAZMNOŽEVAN, PRAV TAKO NE SME BITI DAN NA RAZPOLAGO TRETJIM OSEBAM!

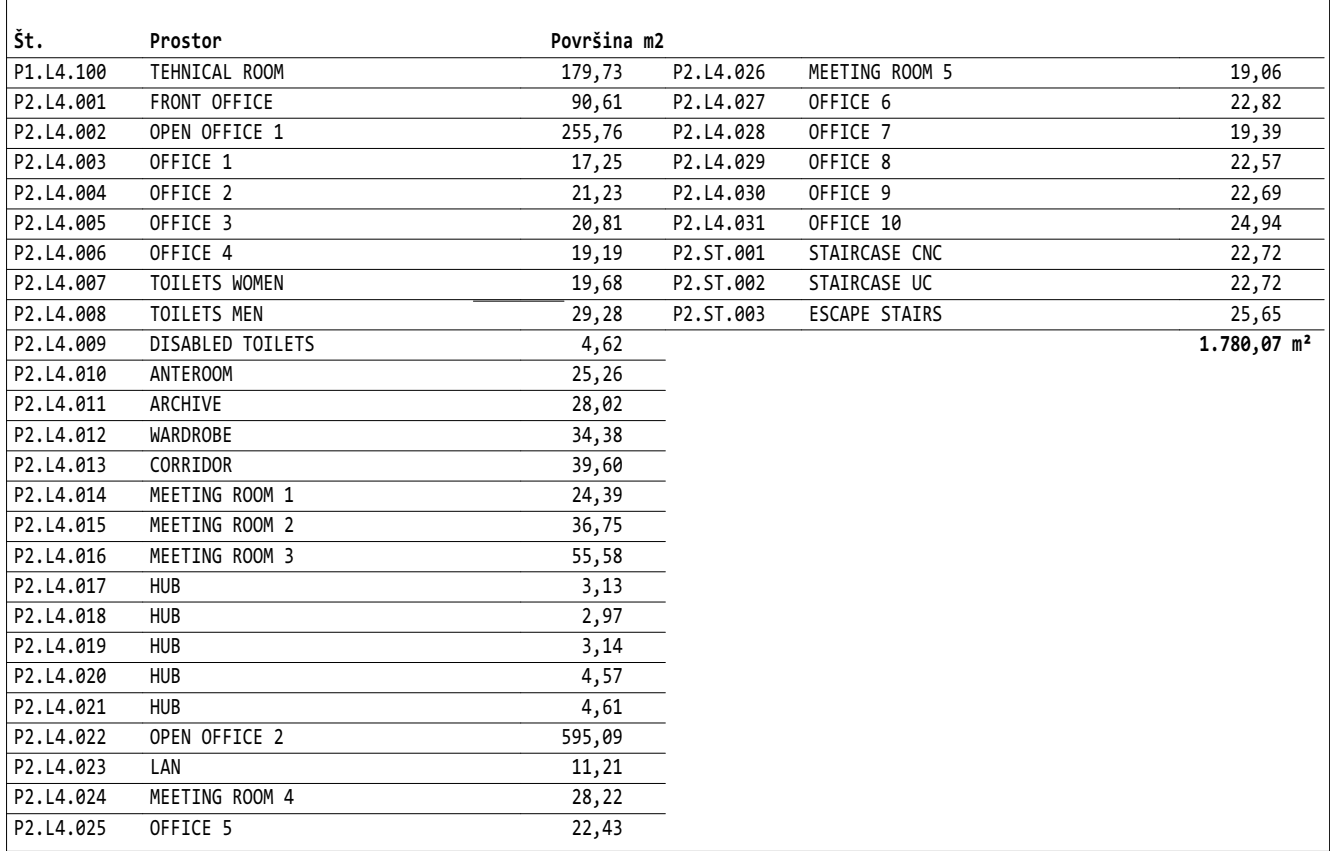

PRED PRIČETKOM GRADNJE VSE MERE PREVERI VODJA GRADBISTIČA! MOREBITNE NEJASNOSTI USKLADITI Z ODGOVORNIM PROJEKTANTOM IN VODJO PROJEKTA! PRI GRADNJI JE POTREBNO UPOŠTEVATI OPAŽNE IN ARMATURNE NAČRTE IN JIH USKLADITI Z NAČRTI STROJNIH INSTALACIJ, ELEKTRO INSTALACIJ IN ARHITEKTURNIMI NAČRTI! VSE SPREMEMBE MORAJO POTRDITI PROJEKTANTI.

LEGENDA MATERIALOV


	ARMIRANI BETON		TOPLOTNA IZOLACIJA EPS / XPS
	BETON		TOPLOTNO IZOLATIVNI PANEL KAMENA VOLNA
	JEKLENA KONSTRUKCIJA		TOPLOTNA IZOLACIJA KAMENA VOLNA
	HPL LAMINATNE STENE		MAVČNOKARTONSKE PREDELNE STENE
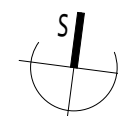
$$\pm 0,00 = 305,00 \text{ m.n.v.}$$


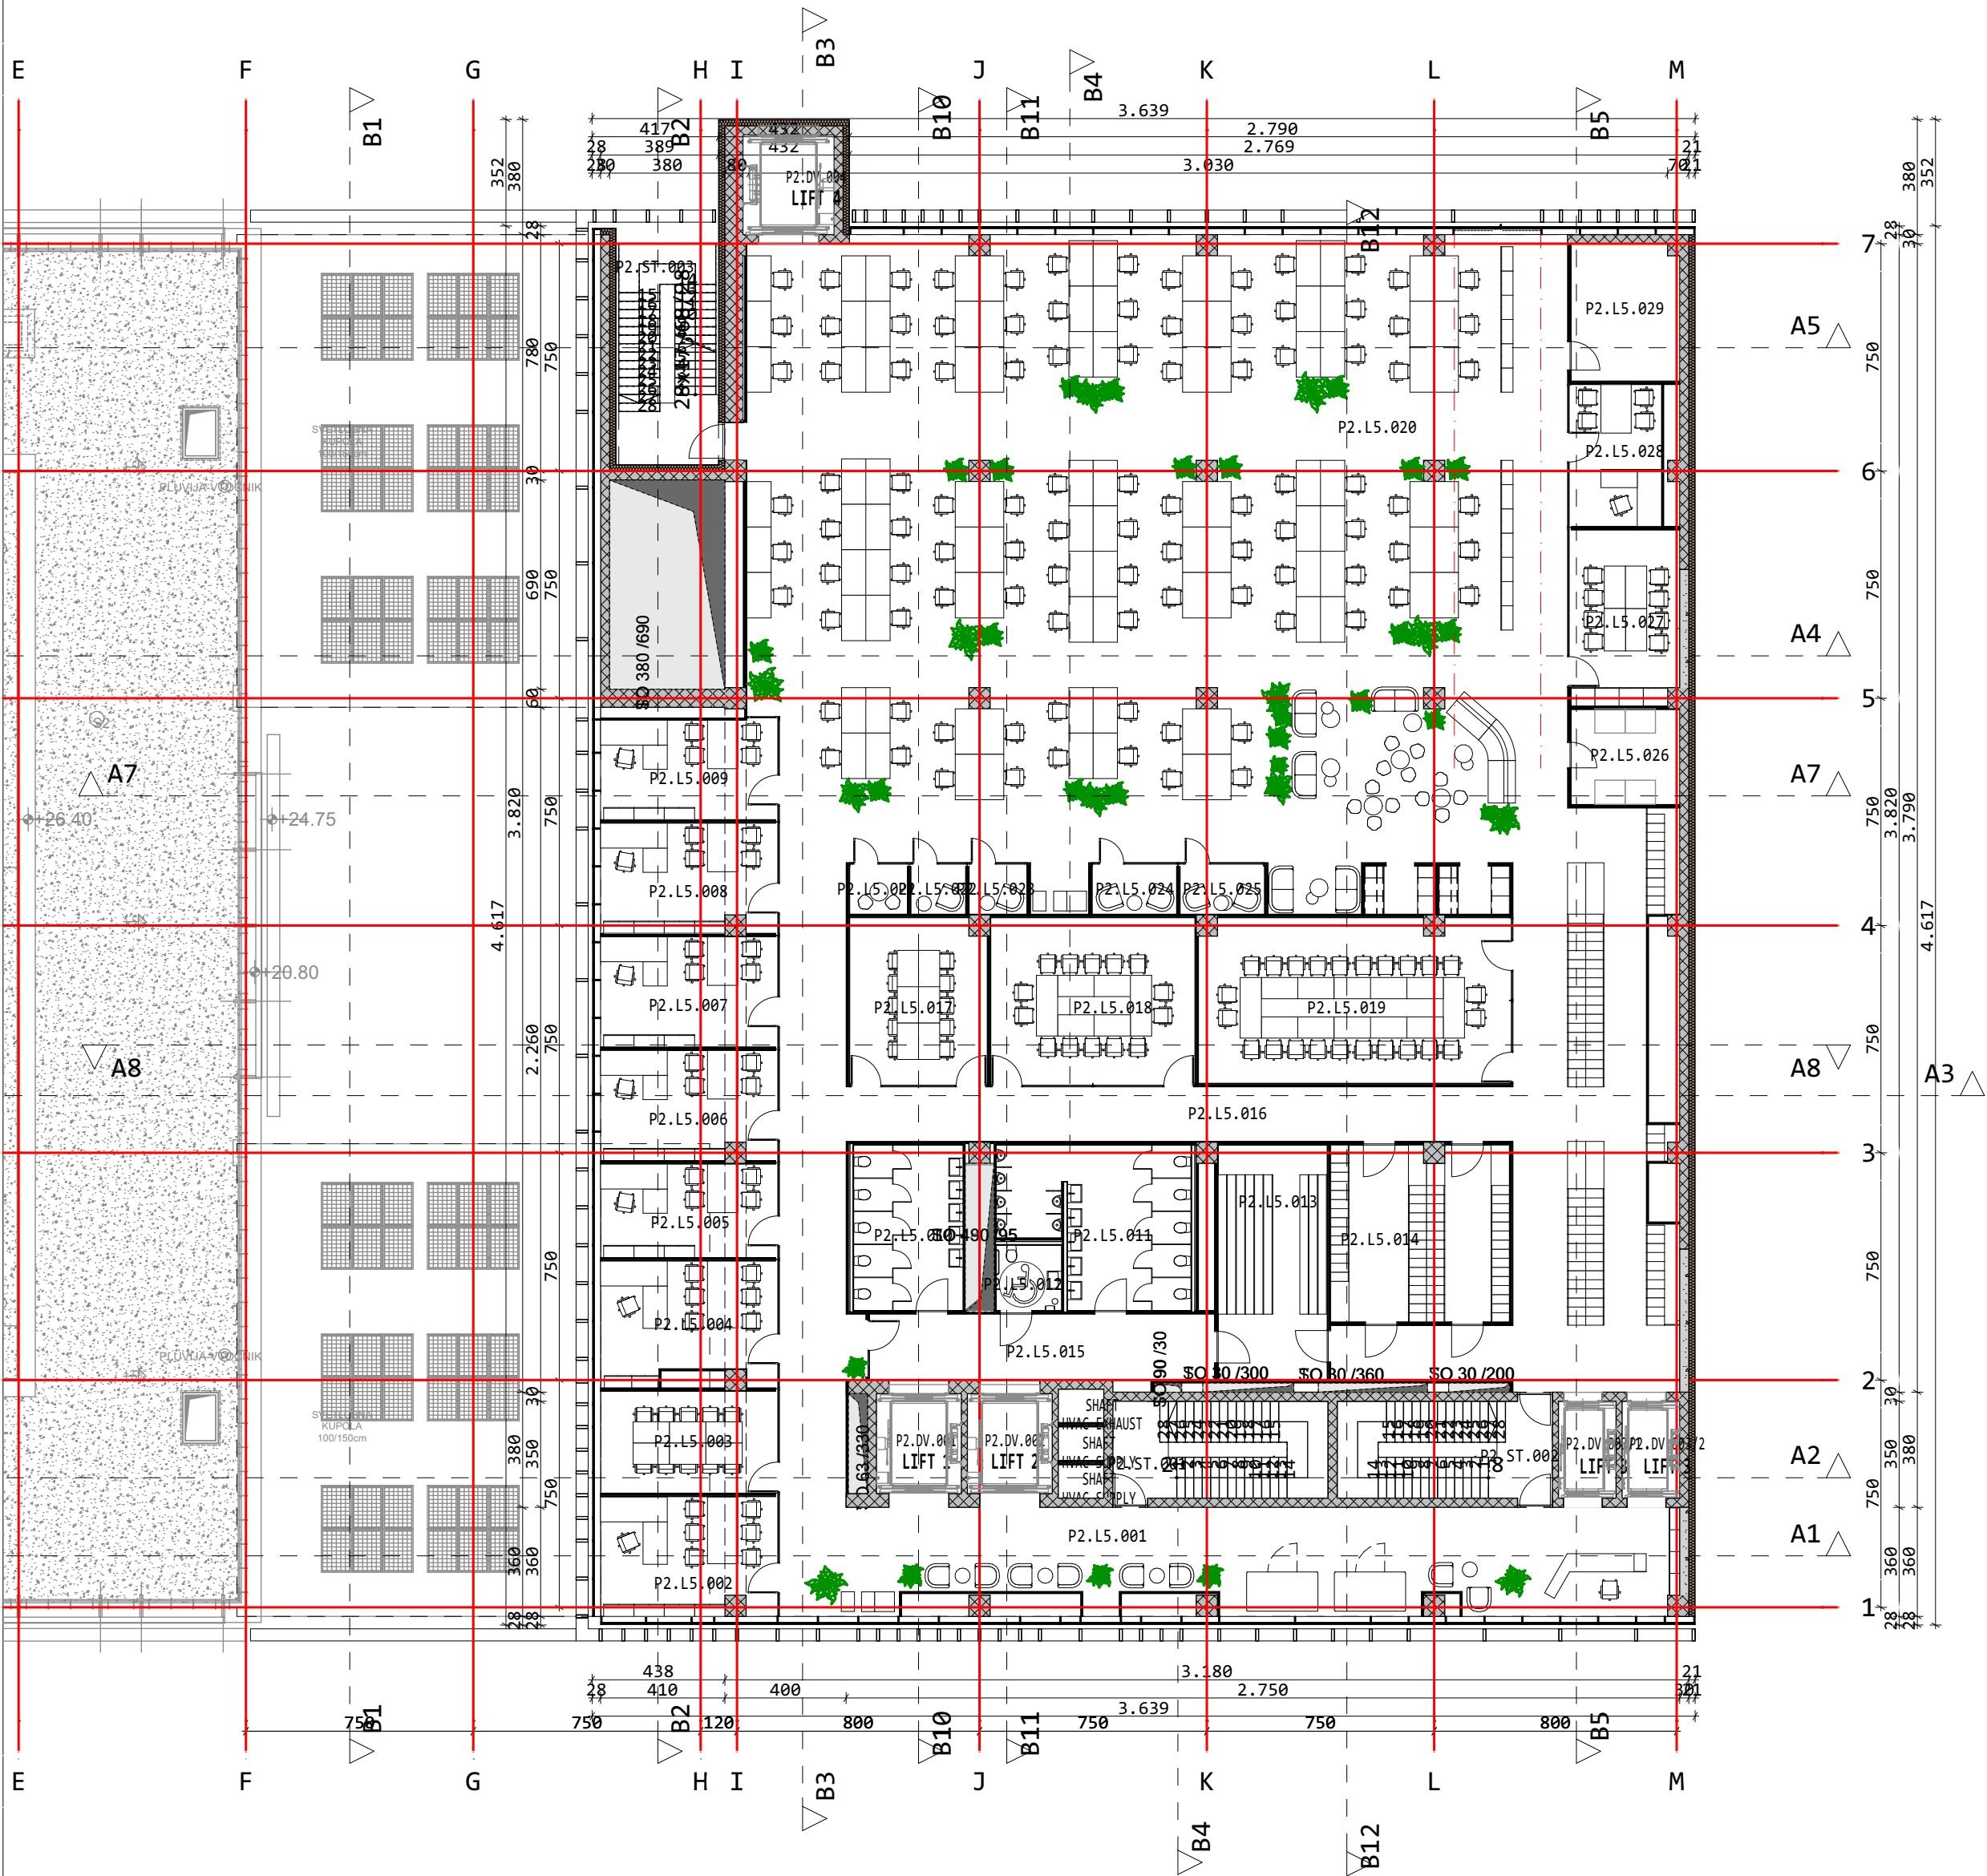
SPINA
Novo mesto, d.o.o.

Resslova 7 a
8000 Novo mesto
Slovenija

+386 7 373 05 16
spina@spina.si
www.spina.si

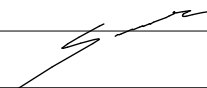DOKUP PLOVNA: 11. 05. 2025	INVESTITOR	LEK, d. d., VEROVŠKOVA 57, 1000 LJUBLJANA				
	OBJEKT	RAZVOJNI CENTER LEK - 2. FAZA - PLANICA 2				
	PROJEKT	RAZVOJNI CENTER LEK - 2. FAZA - PLANICA 2				
	ODGOVORNI VODJA PROJEKTA	MATEJ SOMRAK, univ. dipl. inž. arh.	ZAPS A 1746			
	ODGOVORNI PROJEKTANT	MATEJ SOMRAK, univ. dipl. inž. arh.	ZAPS A 1746			
	PROJEKTANT	MATEJ SOMRAK, univ. dipl. inž. arh.	ZAPS A 1746			
NAČRT TEHNIČNI PRIKAZI - 1	FAZA DGD	ŠT.PROJEKTA 10SI.24.01.96	ŠT.NAČRT. 156/2025	DATUM JUNIJ 2026	ŠT.LISTA 1.6	
ARHITEKT	TLORIS 4. NADSTROPJA				M 1:200	
OPOMBA: BREZ NAŠE ODOBRITEV TA NAČRT NE SME BITI KOPIRAN IN RAZMNOŽEVAN, PRAV TAKO NE SME BITI DAN NA RAZPOLAGO TRETJIM OSEBAM!						

BIMcloud - spha - BIMcloud Software as a ServiceEIO-92-AC-05SLONE-001BT



Št.	Prostor	Površina m2			
P2.L5.001	FRONT OFFICE	90,61	P2.L5.027	MEETING ROOM 5	20,54
P2.L5.002	HEAD OFFICE 1	22,47	P2.L5.028	OFFICE 6	13,95
P2.L5.003	MEETING ROOM 1	19,62	P2.L5.029	ELECTRO ROOM	16,06
P2.L5.004	HEAD OFFICE 2	22,62	P2.ST.001	STAIRCASE CNC	22,72
P2.L5.005	OFFICE 1	18,01	P2.ST.002	STAIRCASE UC	22,72
P2.L5.006	OFFICE 2	20,81	P2.ST.003	ESCAPE STAIRS	25,65
P2.L5.007	OFFICE 3	21,23	1.432,19 m ²		
P2.L5.008	OFFICE 4	20,81			
P2.L5.009	OFFICE 5	19,19			
P2.L5.010	TOILETS WOMEN	19,68			
P2.L5.011	TOILETS MEN	29,03			
P2.L5.012	DISABLED TOILETS	4,62			
P2.L5.013	ARCHIVE	27,86			
P2.L5.014	WARDROBE	34,38			
P2.L5.015	ANTEROOM	25,26			
P2.L5.016	CORRIDOR	39,60			
P2.L5.017	MEETING ROOM 2	24,39			
P2.L5.018	MEETING ROOM 3	36,75			
P2.L5.019	MEETING ROOM 4	55,58			
P2.L5.020	OPEN OFFICE	728,40			
P2.L5.021	HUB	3,13			
P2.L5.022	HUB	2,97			
P2.L5.023	HUB	3,14			
P2.L5.024	HUB	4,57			
P2.L5.025	HUB	4,61			
P2.L5.026	LAN	11,21			

PRED PRIČETKOM GRADNJE VSE MERE PREVERI VODJA GRADBIŠČA! MOREBITNE NEJASNOSTI USKLADITI Z ODGOVORNIM PROJEKTANTOM IN VODJO PROJEKTA! PRI GRADNJI JE POTREBNO UPOŠTEVATI OPAŽNE IN ARMATURNE NAČRTE IN JIH USKLADITI Z NAČRTI STROJNIH INSTALACIJ, ELEKTRO INSTALACIJ IN ARHITEKTURNIMI NAČRTI! VSE SPREMEMBE MORAJO POTRDITI PROJEKTANTI.

LEGENDA MATERIALOV			
	ARMIRANI BETON		TOPLOTNA IZOLACIJA EPS / XPS
	BETON		TOPLOTNO IZOLATIVNI PANEL KAMENA VOLN
	JEKLENA KONSTRUKCIJA		TOPLOTNA IZOLACIJA KAMENA VOLNA
	HPL LAMINATNE STENE		MAVČNOKARTONSKE PREDELNE STENE


±0,00 = 305,00 m.n.v.

SPINA

Novo mesto, d.o.o.

Resslova 7 a
8000 Novo mesto
Slovenija

+386 7 373 05 16
spina@spina.si
www.spina.si

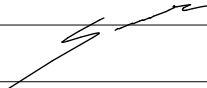INVESTITOR	LEK, d. d., VEROVŠKOVA 57, 1000 LJUBLJANA				
OBJEKT	RAZVOJNI CENTER LEK - 2. FAZA - PLANICA 2				
PROJEKT	RAZVOJNI CENTER LEK - 2. FAZA - PLANICA 2				
ODGOVORNI VODJA PROJEKTA	MATEJ SOMRAK, univ. dipl. inž. arh.	ZAPS A 1746			
ODGOVORNI PROJEKTANT	MATEJ SOMRAK, univ. dipl. inž. arh.	ZAPS A 1746			
PROJEKTANT	MATEJ SOMRAK, univ. dipl. inž. arh.	ZAPS A 1746			
NAČRT	FAZA	ŠT.PROJEKTA	ŠT.NAČRT.	DATUM	ŠT.LISTA
TEHNIČNI PRIKAZI - 1	DGD	10SI.24.01.96	156/2025	JUNIJ 2026	1.7

ARHITECT

TLORIS 5. NADSTROPJA

M 1:200


OPOMBA: BREZ NAŠE ODOBRTIVE TA NAČRT NE SME BITI KOPIRAN IN RAZMNOŽEVAN, PRAV TAKO NE SME BITI DAN NA RAZPOLAGO TRETJIM OSEBAM!

DATUM PISARNA: 21. 05. 2026

Projekat: spina - ENECloud Software as a Service(SaaS)-izdelava POSLOVNE OBSEST

DATUM PLOTNAR: 21. 05. 2026

SPINA d.o.o. spina - ENIGMA Software is a Service(S) 12-AR-POSLOVNI OBST

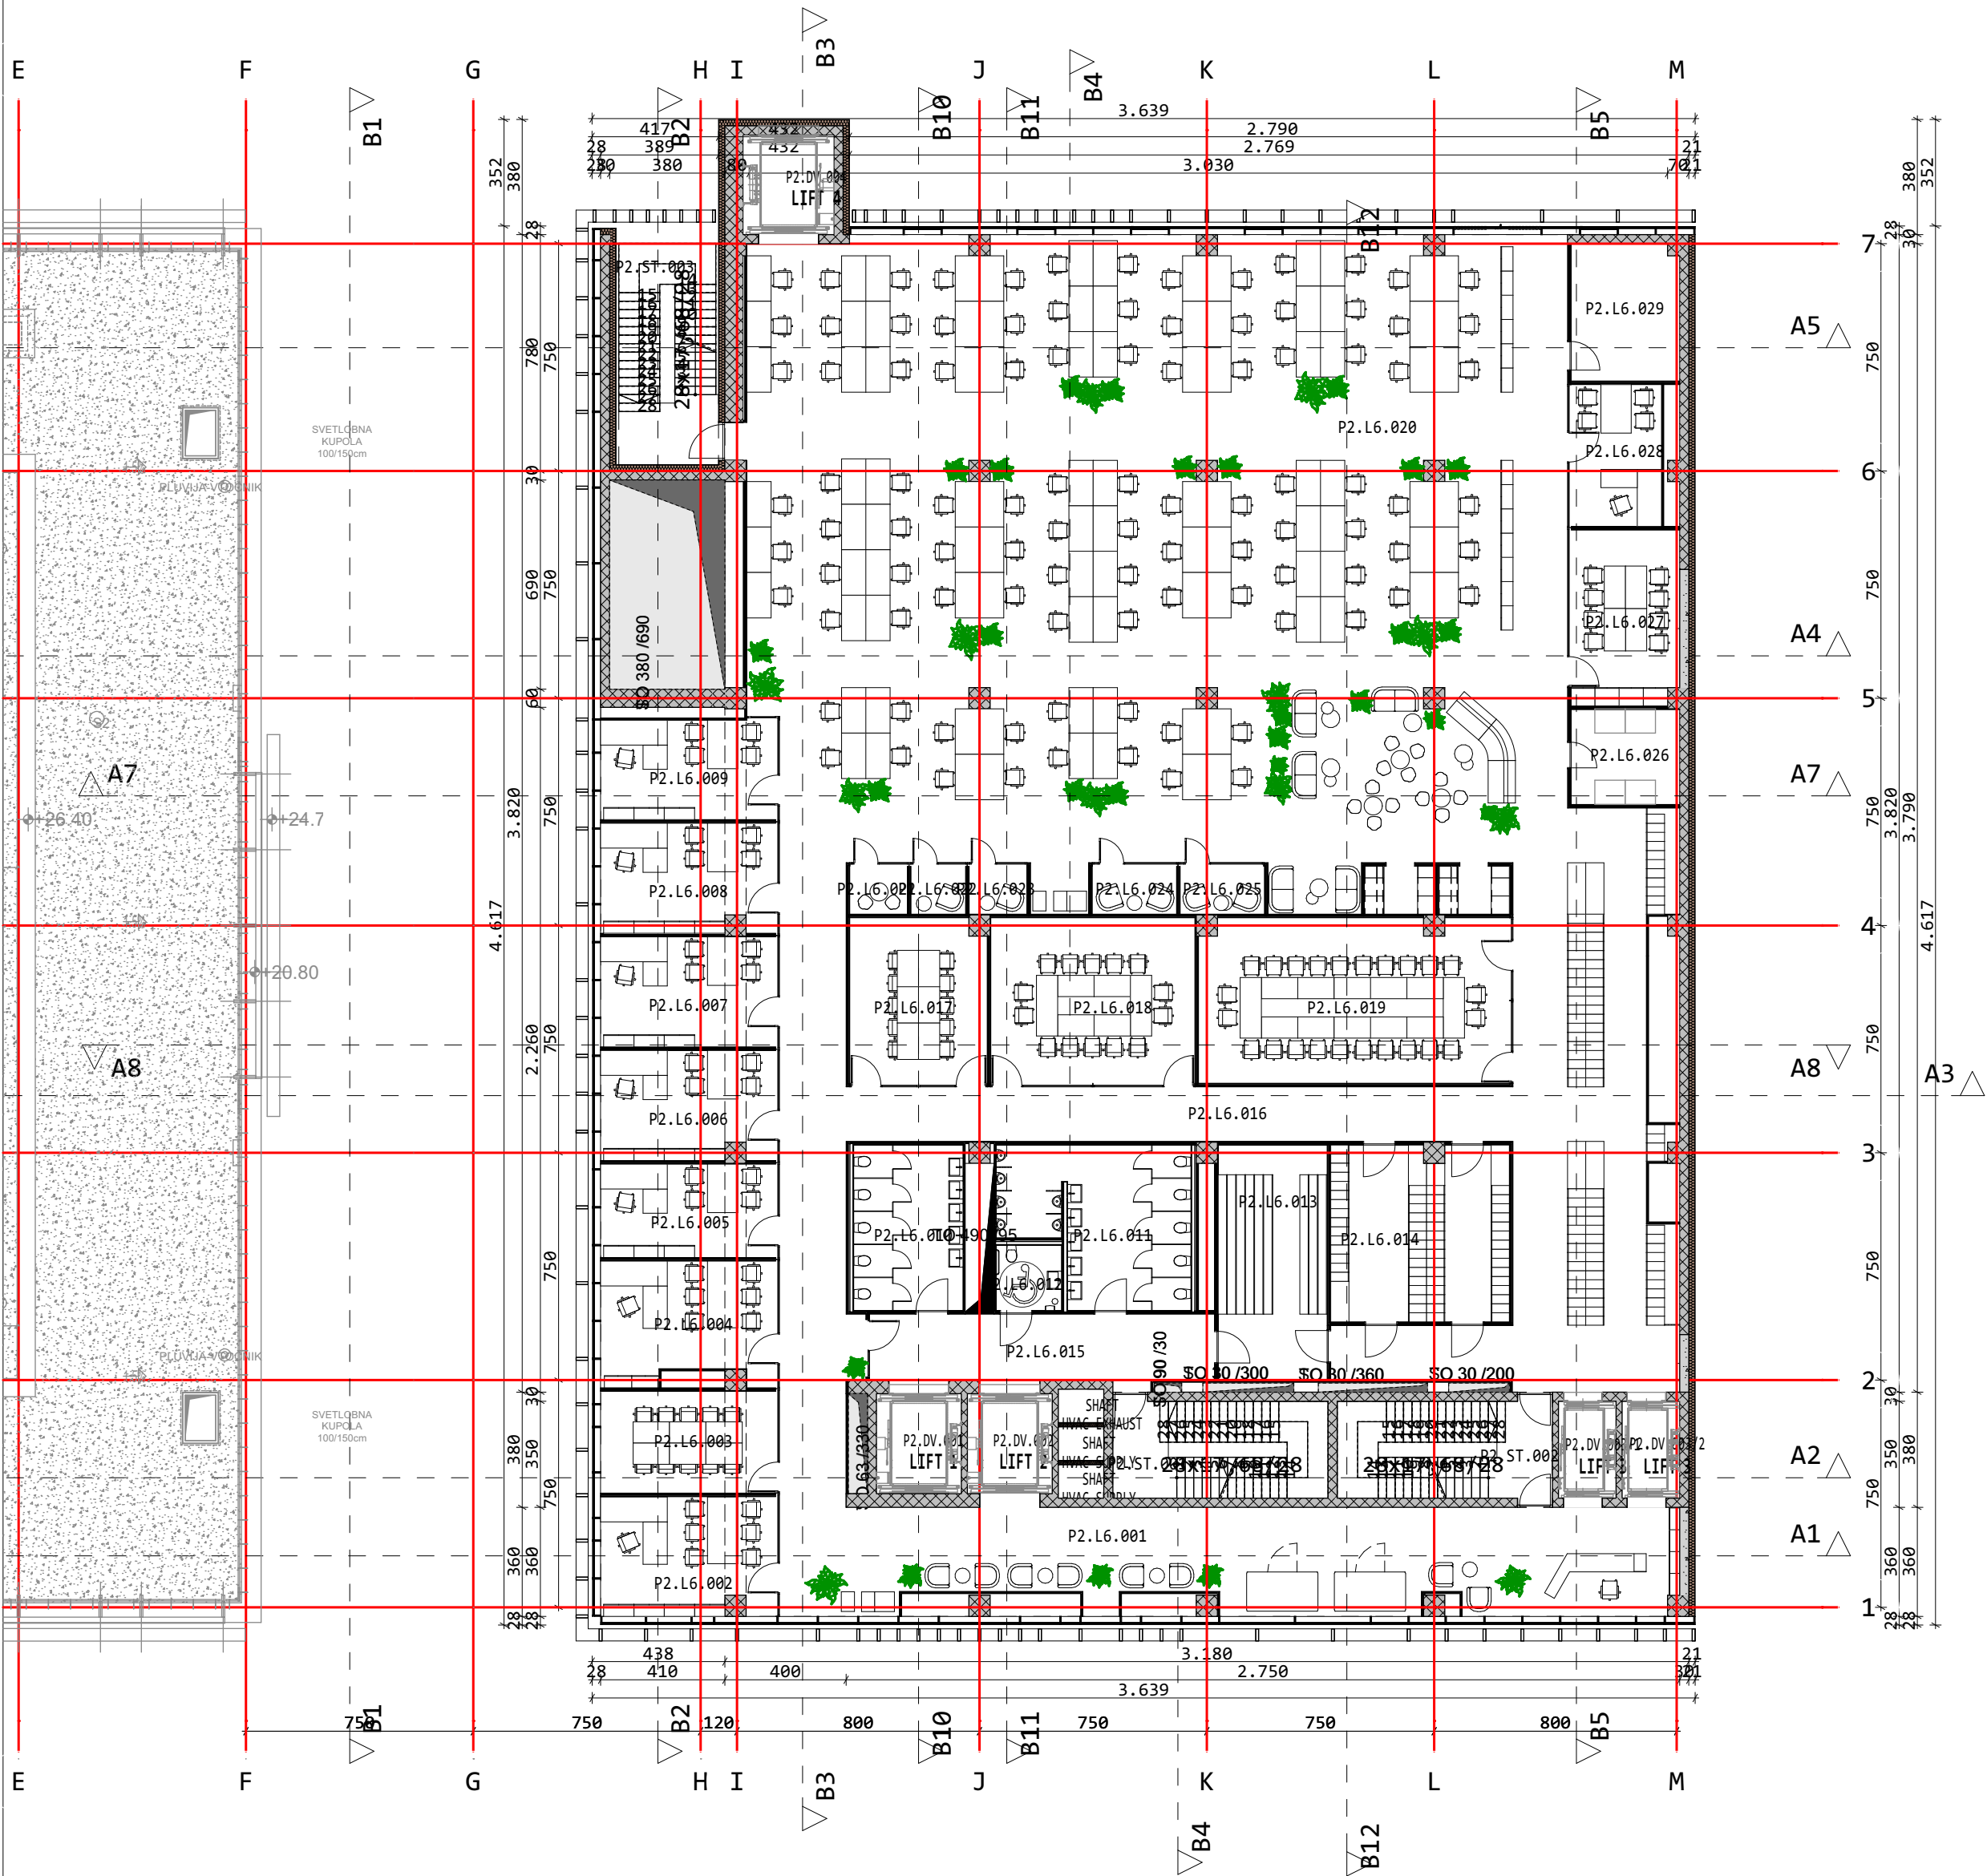

PRED PRIČETKOM GRADNJE VSE MERE PREVERI VODJA GRADBIŠČA! MOREBITNE NEJASNOSTI USKLADITI Z ODGOVORNIM PROJEKTANTOM IN VODJO PROJEKTA! PRI GRADNJI JE POTREBNO UPOŠTEVATI OPAŽNE IN ARMATURNE NAČRTE IN JIH USKLADITI Z NAČRTI STROJNIH INSTALACIJ, ELEKTRO INSTALACIJ IN ARHITEKTURNIMI NAČRTI! VSE SPREMEMBE MORAJO POTRDITI PROJEKTANTI.

LEGENDA MATERIALOV

	ARMIRANI BETON		TOPLOTNA IZOLACIJA EPS / XPS
	BETON		TOPLOTNO IZOLATIVNI PANEL KAMENA VOLN
	JEKLENA KONSTRUKCIJA		TOPLOTNA IZOLACIJA KAMENA VOLNA
	HPL LAMINATNE STENE		MAVČNOKARTONSKE PREDELNE STENE

±0,00 = 305,00 m.n.v.

SPINA

Novo mesto, d.o.o.

Resslova 7 a


8000 Novo mesto

Slovenija

+386 7 373 05 16

spina@spina.si

www.spina.si

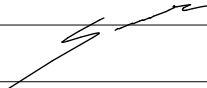INVESTITOR	LEK, d. d., VEROVŠKOVA 57, 1000 LJUBLJANA				
OBJEKT	RAZVOJNI CENTER LEK - 2. FAZA - PLANICA 2				
PROJEKT	RAZVOJNI CENTER LEK - 2. FAZA - PLANICA 2				
ODGOVORNI VODJA PROJEKTA	MATEJ SOMRAK, univ. dipl. inž. arh.	ZAPS A 1746			
ODGOVORNI PROJEKTANT	MATEJ SOMRAK, univ. dipl. inž. arh.	ZAPS A 1746			
PROJEKTANT	MATEJ SOMRAK, univ. dipl. inž. arh.	ZAPS A 1746			
NAČRT	FAZA	ŠT.PROJEKTA	ŠT.NAČRT.	DATUM	ŠT.LISTA
TEHNIČNI PRIKAZI - 1	DGD	10SI.24.01.96	156/2025	JUNIJ 2026	1.8

ARHITECT


TLORIS 6. NADSTROPJA

M

OPOMBA: BREZ NAŠE ODOBRITEV TA NAČRT NE SME BITI KOPIRAN IN RAZMNOŽEVAN, PRAV TAKO NE SME BITI DAN NA RAZPOLAGO TRETJIM OSEBAM!


DATUM PLOVILADA: 21. 05. 2026

Uporabljeno: spina - ENECloud Software as a Service(SaaS)-izdelano POSLOVNO ORODJE

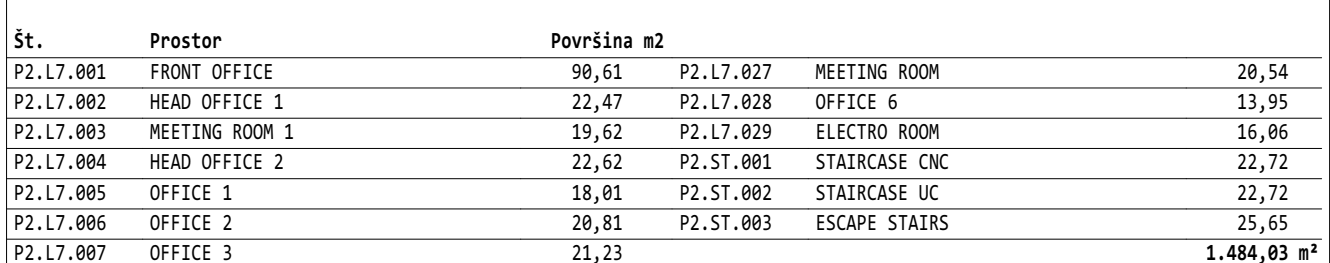

PRED PRIČETKOM GRADNJE VSE MERE PREVERI VODJA GRADBIŠČA! MOREBITNE NEJASNOSTI USKLADITI Z ODGOVORNIM PROJEKTANTOM IN VODJO PROJEKTA! PRI GRADNJI JE POTREBNO UPOŠTEVATI OPAŽNE IN ARMATURNE NAČRTE IN JIH USKLADITI Z NAČRTI STROJNIH INSTALACIJ, ELEKTRO INSTALACIJ IN ARHITEKTURNIMI NAČRTI! VSE SPREMEMBE MORAJO POTRDITI PROJEKTANTI.


	ARMIRANI BETON		TOPLOTNA IZOLACIJA EPS / XPS
	BETON		TOPLOTNO IZOLATIVNI PANEL KAMENA VOLNA
	JEKLENA KONSTRUKCIJA		TOPLOTNA IZOLACIJA KAMENA VOLNA
	HPL LAMINATNE STENE		MAVČNOKARTONSKE PREDELNE STENE
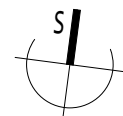
$$\pm 0,00 = 305,00 \text{ m.n.v.}$$


SPINA
Novo mesto, d.o.o.

Resslova 7 a
8000 Novo mesto
Slovenija


+386 7 373 05 16
spina@spina.si
www.spina.si

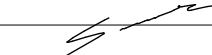INVESTITOR	LEK, d. d., VEROVŠKOVA 57, 1000 LJUBLJANA				
OBJEKT	RAZVOJNI CENTER LEK - 2. FAZA - PLANICA 2				
PROJEKT	RAZVOJNI CENTER LEK - 2. FAZA - PLANICA 2				
ODGOVORNI VODJA PROJEKTA	MATEJ SOMRAK, univ. dipl. inž. arh.	ZAPS A 1746			
ODGOVORNI PROJEKTANT	MATEJ SOMRAK, univ. dipl. inž. arh.	ZAPS A 1746			
PROJEKTANT	MATEJ SOMRAK, univ. dipl. inž. arh.	ZAPS A 1746			
NAČRT TEHNIČNI PRIKAZI - 1	FAZA DGD	ŠT. PROJEKTA 10SI.24.01.96	ŠT. NAČRT. 156/2025	DATUM JUNIJ 2026	ŠT. LISTA 1.9

TLORIS 7. NADSTROPJA

M 1:200

OPOMBA: BREZ NAŠE ODOBRITEV TA NAČRT NE SME BITI KOPIRAN IN RAZMNOŽEVAN, PRAV TAKO NE SME BITI DAN NA RAZPOLAGO TRETJIM OSEBAM!

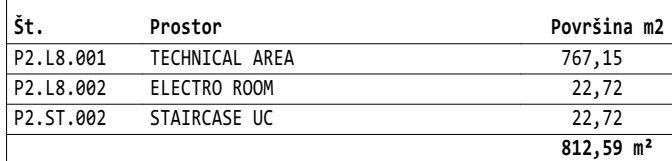

LEGENDA MATERIALOV

	ARMIRANI BETON		TOPLOTNA IZOLACIJA EPS / XPS
	BETON		TOPLOTNO IZOLATIVNI PANEL KAMENA VOLNA
	JEKLENA KONSTRUKCIJA		TOPLOTNA IZOLACIJA KAMENA VOLNA
	HPL LAMINATNE STENE		MAVČNOKARTONSKE PREDELNE STENE

SPINA
Novo mesto, d.o.o.

Resslova 7 a
8000 Novo mesto
Slovenija


+386 7 373 05 16
spina@spina.si
www.spina.si

DANIO POTPISAL: 21. 05. 2025.	INVESTITOR	LEK, d. d., VEROVŠKOVA 57, 1000 LJUBLJANA			
	OBJEKT	RAZVOJNI CENTER LEK - 2. FAZA - PLANICA 2			
	PROJEKT	RAZVOJNI CENTER LEK - 2. FAZA - PLANICA 2			
	ODGOVORNI VODJA PROJEKTA	MATEJ SOMRAK, univ. dipl. inž. arh.	ZAPS A 1746		
	ODGOVORNI PROJEKTANT	MATEJ SOMRAK, univ. dipl. inž. arh.	ZAPS A 1746		
	PROJEKTANT	MATEJ SOMRAK, univ. dipl. inž. arh.	ZAPS A 1746		
NAČRT TEHNIČNI PRIKAZI - 1	FAZA DGD	ŠT. PROJEKTA 10SI.24.01.96	ŠT. NAČRT. 156/2025	DATUM JUNIJ 2026	ŠT. LISTA 1.10

TLORIS 8. TERASNA ETAŽA

M 1:200


OPOMBA: BREZ NAŠE ODOBRITVE TA NAČRT NE SME BITI KOPIRAN IN RAZMNOŽEVAN, PRAV TAKO NE SME BITI DAN NA RAZPOLAGO TRETJIM OSEBAM

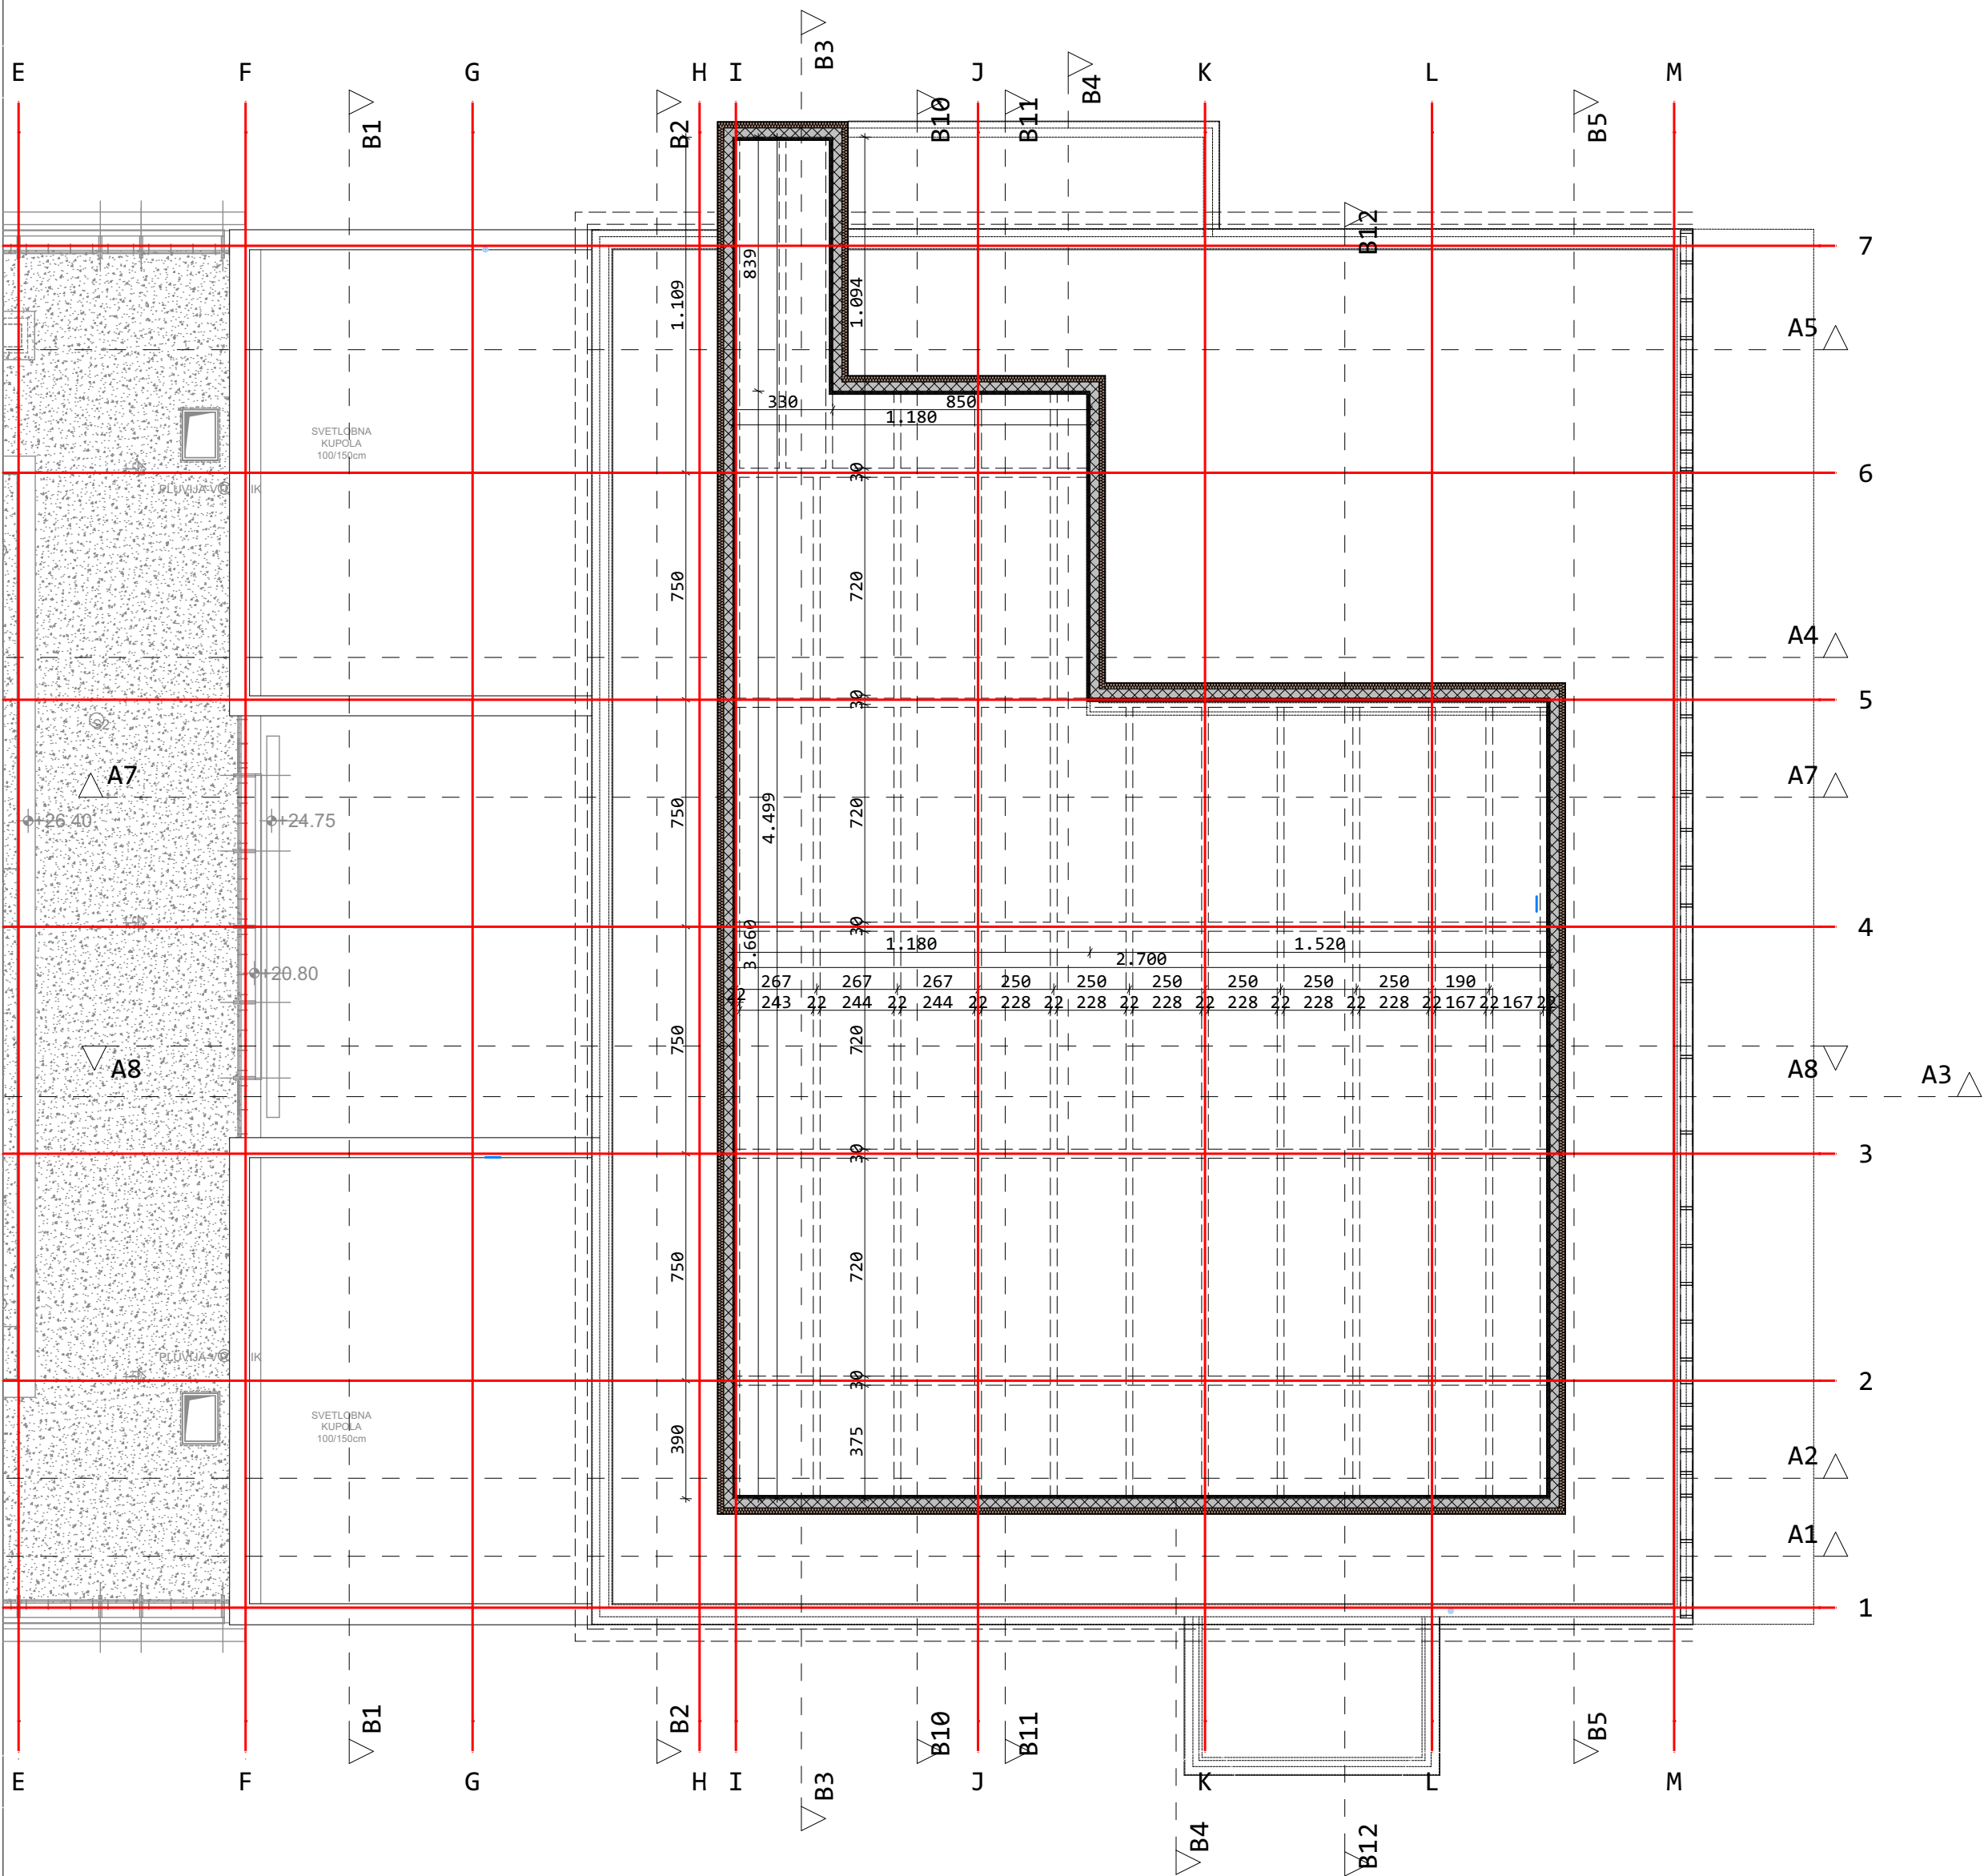

PRED PRIČETKOM GRADNJE VSE MERE PREVERI VODJA GRADBIŠČA! MOREBITNE NEJASNOSTI USKLADITI Z ODGOVORNIM PROJEKTANTOM IN VODJO PROJEKTA! PRI GRADNJI JE POTREBNO UPOŠTEVATI OPAŽNE IN ARMATURNE NAČRTE IN JIH USKLADITI Z NAČRTI STROJNIH INSTALACIJ, ELEKTRO INSTALACIJ IN ARHITEKTURNIMI NAČRTI! VSE SPREMEMBE MORAJO POTRDITI PROJEKTANTI.

LEGENDA MATERIALOV			
	ARMIRANI BETON		TOPLOTNA IZOLACIJA EPS / XPS
	BETON		TOPLOTNO IZOLATIVNI PANEL KAMENA VOLN
	JEKLENA KONSTRUKCIJA		TOPLOTNA IZOLACIJA KAMENA VOLNA
	HPL LAMINATNE STENE		MAVČNOKARTONSKE PREDELNE STENE

±0,00 = 305,00 m.n.v.

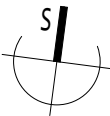

SPINA

Novo mesto, d.o.o.

Resslova 7 a

8000 Novo mesto

Slovenija

+386 7 373 05 16

spina@spina.si

www.spina.si


INVESTITOR	LEK, d. d., VEROVŠKOVA 57, 1000 LJUBLJANA				
OBJEKT	RAZVOJNI CENTER LEK - 2. FAZA - PLANICA 2				
PROJEKT	RAZVOJNI CENTER LEK - 2. FAZA - PLANICA 2				
ODGOVORNI VODJA PROJEKTA	MATEJ SOMRAK, univ. dipl. inž. arh.	ZAPS A 1746			
ODGOVORNI PROJEKTANT	MATEJ SOMRAK, univ. dipl. inž. arh.	ZAPS A 1746			
PROJEKTANT	MATEJ SOMRAK, univ. dipl. inž. arh.	ZAPS A 1746			
NAČRT	FAZA	ŠT.PROJEKTA	ŠT.NAČRT.	DATUM	ŠT.LISTA
TEHNIČNI PRIKAZI - 1	DGD	10SI.24.01.96	156/2025	JUNIJ 2026	1.11

DATUM PLOČAVKA: 11. 05. 2026

TLORIS STREHE

M 1:200


OPOMBA: BREZ NAŠE ODOBRITEVE TA NAČRT NE SME BITI KOPIRAN IN RAZMNOŽEVAN, PRAV TAKO NE SME BITI DAN NA RAZPOLAGO TRETJIM OSEBAM!

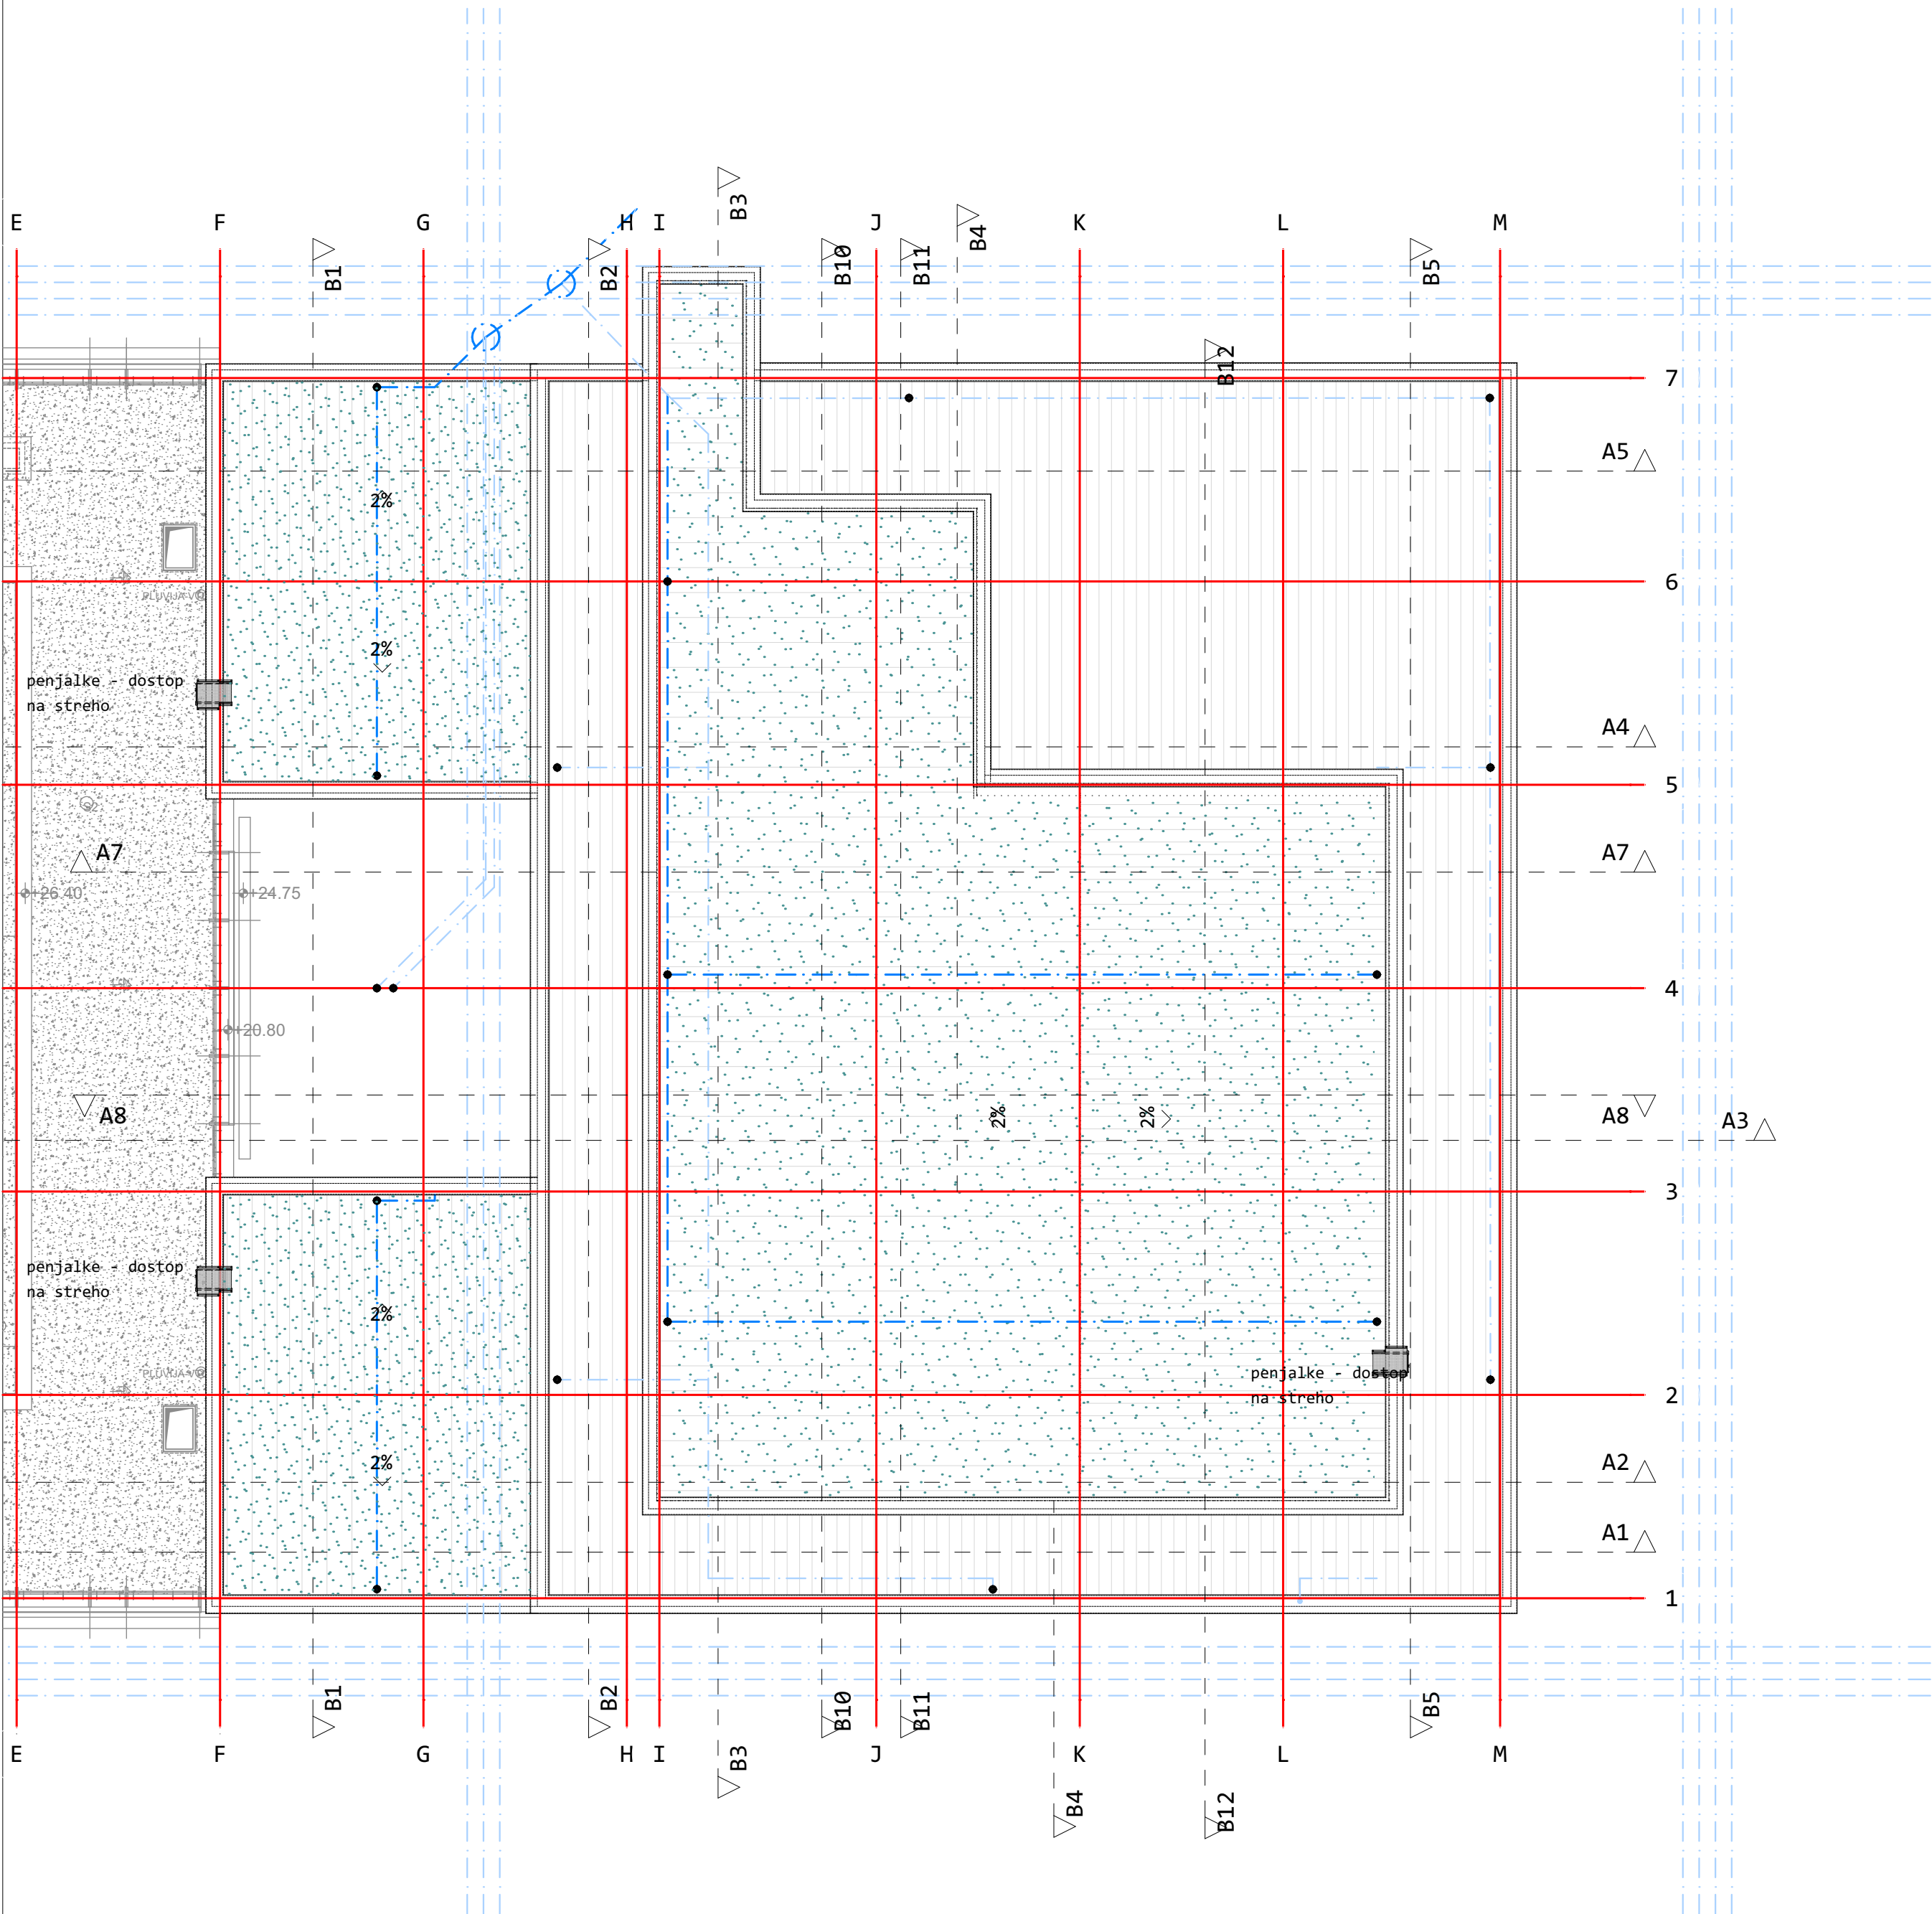

PRED PRIČETKOM GRADNJE VSE MERE PREVERI VODJA GRADBIŠČA! MOREBITNE NEJASTNOSTI USKLADITI Z ODGOVORNIM PROJEKTANTOM IN VODJO PROJEKTA! PRI GRADNJI JE POTREBNO UPOŠTEVATI OPAŽNE IN ARMATURNE NAČRTE IN JIH USKLADITI Z NAČRTI STROJNIH INSTALACIJ, ELEKTRO INSTALACIJ IN ARHITEKTURNIMI NAČRTI! VSE SPREMEMBE MORAJO POTRDITI PROJEKTANTI.

LEGENDA MATERIALOV			
	ARMIRANI BETON		TOPILOTNA IZOLACIJA EPS / XPS
	BETON		TOPILOTNO IZOLATIVNI PANEL KAMENA VOLN
	JEKLENA KONSTRUKCIJA		TOPILOTNA IZOLACIJA KAMENA VOLNA
	HPL LAMINATNE STENE		MAVČNOKARTONSKE PREDELNE STENE

±0,00 = 305,00 m.n.v.

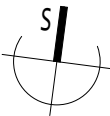


SPINA
Novo mesto, d.o.o.

Resslova 7 a
8000 Novo mesto
Slovenija

+386 7 373 05 16
spina@spina.si
www.spina.si


DATUM PLETENJA: 11. 05. 2025

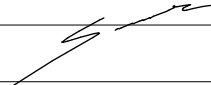INVESTITOR	LEK, d. d., VEROVŠKOVA 57, 1000 LJUBLJANA				
OBJEKT	RAZVOJNI CENTER LEK - 2. FAZA - PLANICA 2				
PROJEKT	RAZVOJNI CENTER LEK - 2. FAZA - PLANICA 2				
ODGOVORNI VODJA PROJEKTA	MATEJ SOMRAK, univ. dipl. inž. arh.	ZAPS A 1746			
ODGOVORNI PROJEKTANT	MATEJ SOMRAK, univ. dipl. inž. arh.	ZAPS A 1746			
PROJEKTANT	MATEJ SOMRAK, univ. dipl. inž. arh.	ZAPS A 1746			
NAČRT	FAZA	ŠT.PROJEKTA	ŠT.NAČRT.	DATUM	ŠT.LISTA
TEHNIČNI PRIKAZI - 1	DGD	10SI.24.01.96	156/2025	JUNIJ 2026	1.12

TLORIS STREHE TERASNE ETAŽE

M 1:200

OPOMBA: BREZ NAŠE ODOBRITEVE TA NAČRT NE SME BITI KOPIRAN IN RAZMNOŽEVAN, PRAV TAKO NE SME BITI DAN NA RAZPOLAGO TRETJIM OSEBAM!

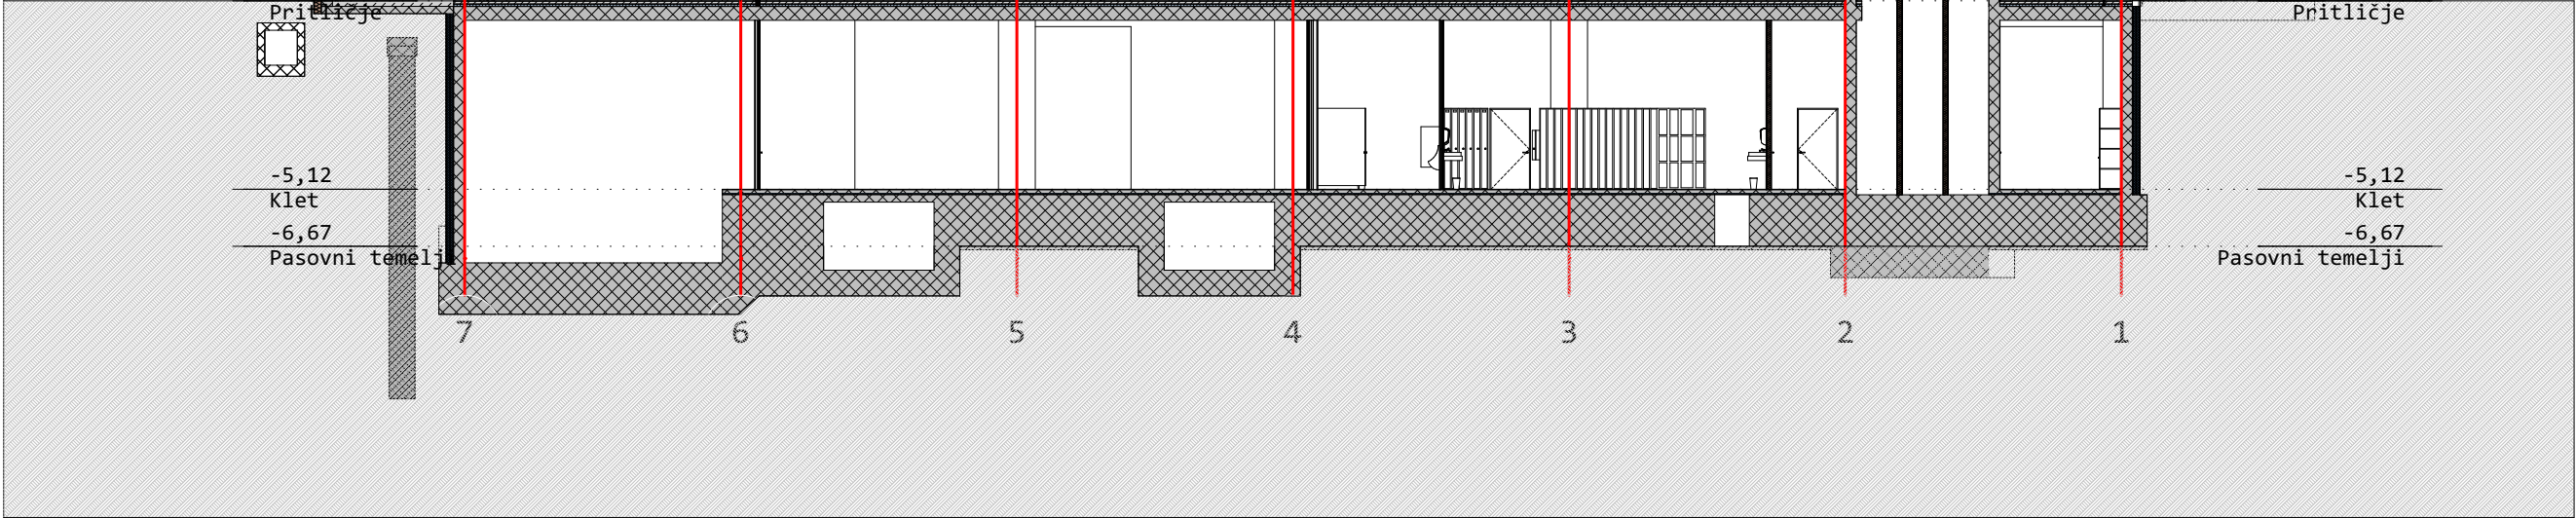

LEGENDA MATERIALOV


	ARMIRANI BETON		TOPLOTNA IZOLACIJA EPS / XPS
	BETON		TOPLOTNO IZOLATIVNI PANEL KAMENA VOLNA
	JEKLENA KONSTRUKCIJA		TOPLOTNA IZOLACIJA KAMENA VOLNA
	HPL LAMINATNE STENE		MAVČNOKARTONSKE PREDELNE STENE

$$\pm 0,00 = 305,00 \text{ m.n.v.}$$

SPINA
Novo mesto, d.o.o.

Resslova 7 a
8000 Novo mesto
Slovenija

+386 7 373 05 16
spina@spina.si
www.spina.si

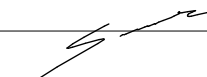
INVESTITOR	LEK, d. d., VEROVŠKOVA 57, 1000 LJUBLJANA				
OBJEKT	RAZVOJNI CENTER LEK - 2. FAZA - PLANICA 2				
PROJEKT	RAZVOJNI CENTER LEK - 2. FAZA - PLANICA 2				
ODGOVORNI VODJA PROJEKTA	MATEJ SOMRAK, univ. dipl. inž. arh.	ZAPS A 1746			
ODGOVORNI PROJEKTANT	MATEJ SOMRAK, univ. dipl. inž. arh.	ZAPS A 1746			
PROJEKTANT	MATEJ SOMRAK, univ. dipl. inž. arh.	ZAPS A 1746			
NAČRT TEHNIČNI PRIKAZI - 1	FAZA DGD	ŠT.PROJEKTA 10SI.24.01.96	ŠT.NAČRT. 156/2025	DATUM JUNIJ 2026	ŠT.LISTA 1.13

VZDOLŽNI PREREZ B4

M 1:200

OPOMBA: BREZ NAŠE ODOBRITVE TA NAČRT NE SME BITI KOPIRAN IN RAZMNOŽEVAN. PRAV TAKO NE SME BITI DAN NA RAZPOLAGO TRETJIM OSEBAM!

[illegible]

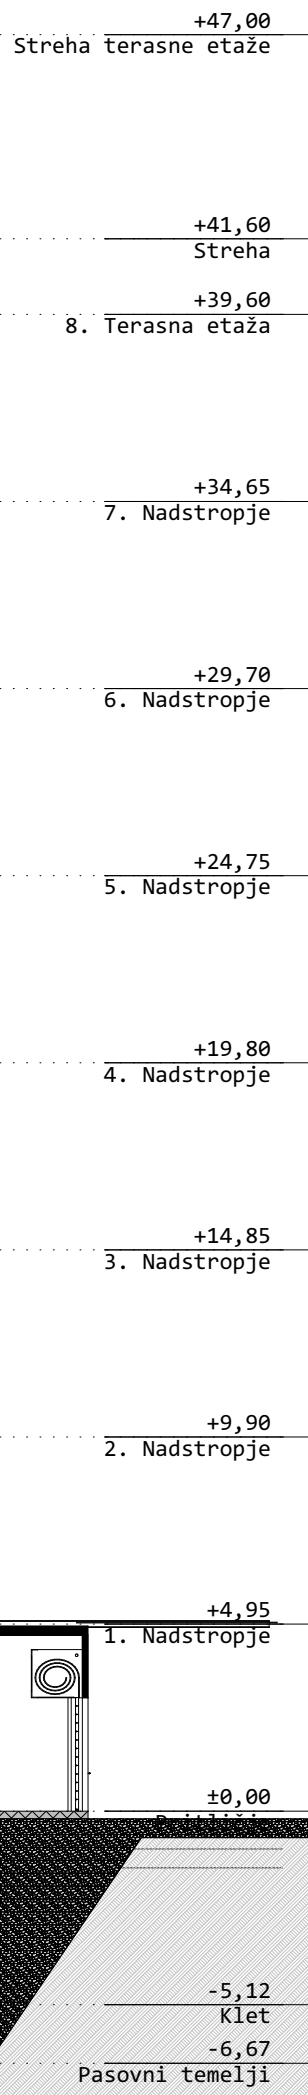

LEGENDA MATERIALOV


	ARMIRANI BETON		TOPLLOTNA IZOLACIJA EPS / XPS
	BETON		TOPLLOTNO IZOLATIVNI PANEL KAMENA VOLN
	JEKLENA KONSTRUKCIJA		TOPLLOTNA IZOLACIJA KAMENA VOLNA
	HPL LAMINATNE STENE		MAVČNOKARTONSKE PREDELNE STENE

$$\pm 0,00 = 305,00 \text{ m.n.v.}$$

SPINA
Novo mesto, d.o.o.

Resslova 7 a
8000 Novo mesto
Slovenija

+386 7 373 05 16
spina@spina.si
www.spina.si

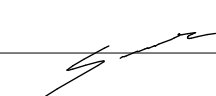
INVESTITOR	LEK, d. d., VEROVŠKOVA 57, 1000 LJUBLJANA				
OBJEKT	RAZVOJNI CENTER LEK - 2. FAZA - PLANICA 2				
PROJEKT	RAZVOJNI CENTER LEK - 2. FAZA - PLANICA 2				
ODGOVORNI VODJA PROJEKTA	MATEJ SOMRAK, univ. dipl. inž. arh.	ZAPS A 1746			
ODGOVORNI PROJEKTANT	MATEJ SOMRAK, univ. dipl. inž. arh.	ZAPS A 1746			
PROJEKTANT	MATEJ SOMRAK, univ. dipl. inž. arh.	ZAPS A 1746			
NAČRT TEHNIČNI PRIKAZI - 1	FAZA DGD	ŠT.PROJEKTA 10SI.24.01.96	ŠT.NACRT. 156/2025	DATUM JUNIJ 2026	ŠT.LISTA 1.14

PREČNI PREREZ A3

M 1:200

OPOMBA: BREZ NAŠE ODOBRITVE TA NAČRT NE SME BITI KOPIRAN IN RAZMNOŽEVAN, PRAV TAKO NE SME BITI DAN NA RAZPOLAGO TRETJIM OSEBAM!

BINCLOUD: spina - BINCLOUD Software as a Service/SaaS-P2-ARC_PUSLOVNI OBJEKT

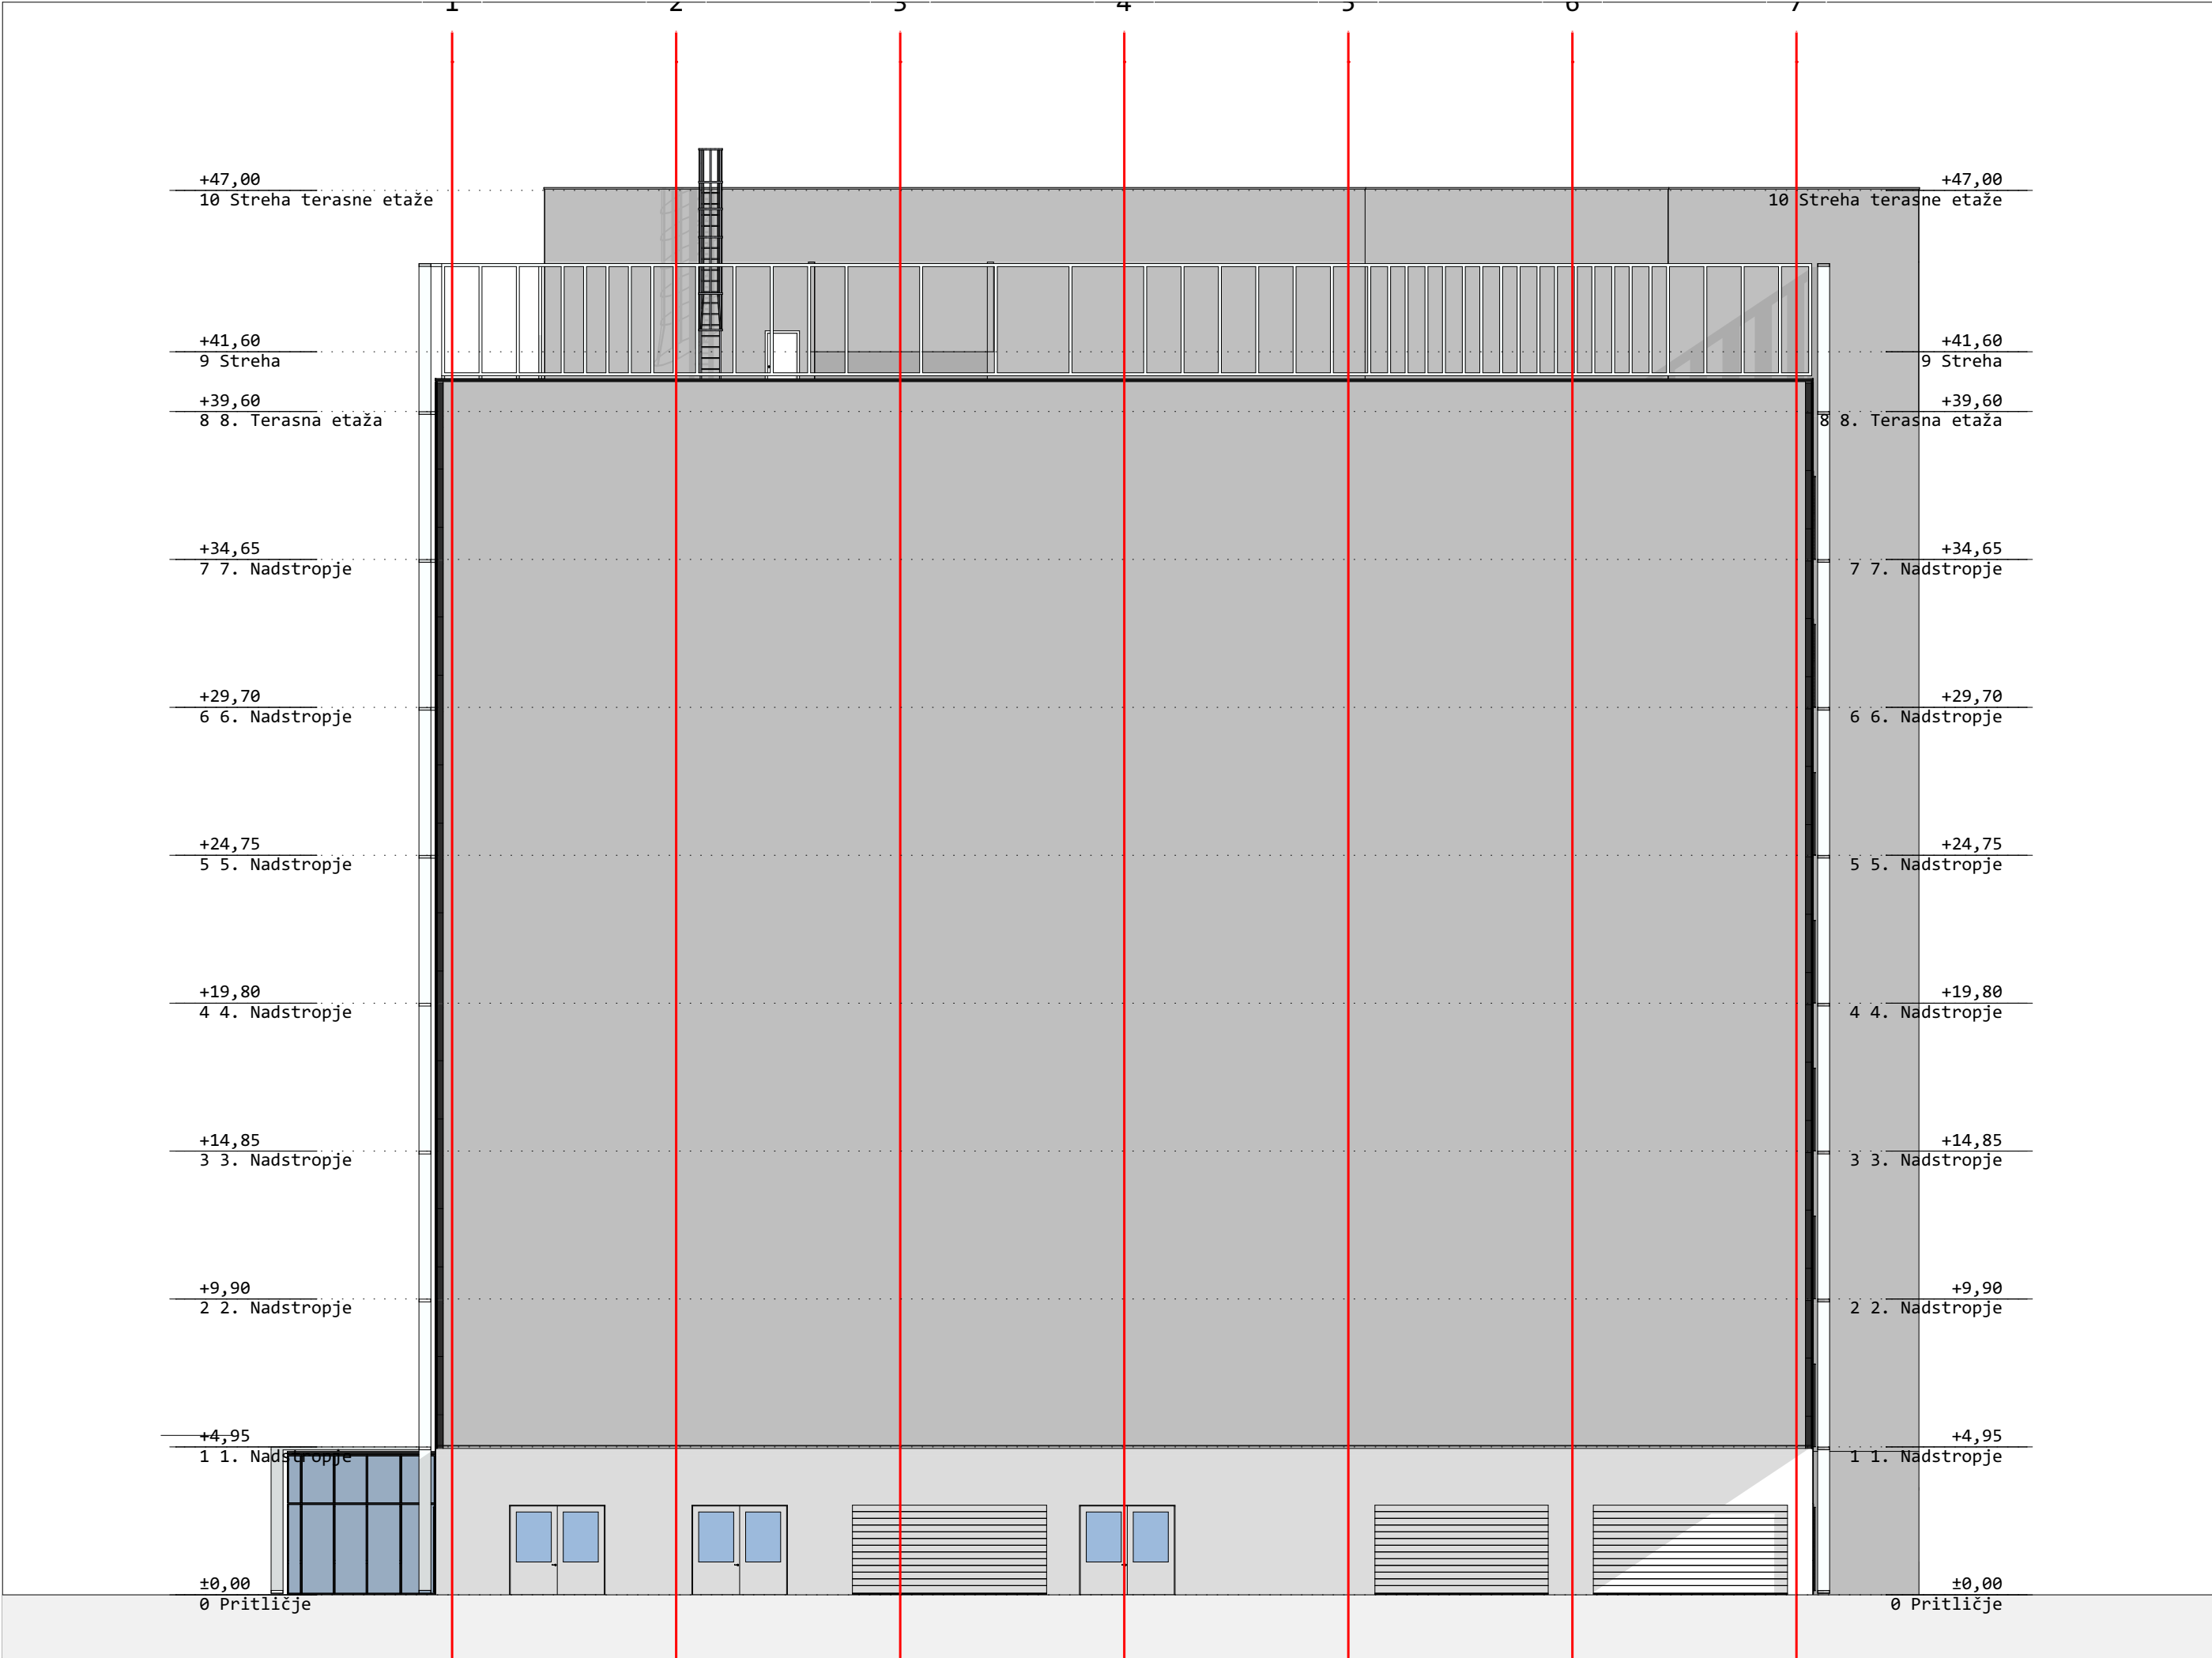

PRED PRIČETKOM GRADNJE VSE MERE PREVERI VODJA GRADBIŠČA! MOREBITNE NEJASTNOSTI USKLADITI Z ODGOVORNIM PROJEKTANTOM IN VODJO PROJEKTA! PRI GRADNJI JE POTREBNO UPOŠTEVATI OPAŽNE IN ARMATURNE NAČRTE IN JIH USKLADITI Z NAČRTI STROJNIH INSTALACIJ, ELEKTRO INSTALACIJ IN ARHITEKTURNIMI NAČRTI! VSE SPREMEMBE MORAJO POTRDITI PROJEKTANTI.

±0,00 = 305,00 m.n.v.

SPINA

Novo mesto, d.o.o.

Resslova 7 a

8000 Novo mesto

Slovenija

+386 7 373 05 16

spina@spina.si

www.spina.si

INVESTITOR	LEK, d. d., VEROVŠKOVA 57, 1000 LJUBLJANA				
OBJEKT	RAZVOJNI CENTER LEK - 2. FAZA - PLANICA 2				
PROJEKT	RAZVOJNI CENTER LEK - 2. FAZA - PLANICA 2				
ODGOVORNI VODJA PROJEKTA	MATEJ SOMRAK, univ. dipl. inž. arh.	ZAPS A 1746			
ODGOVORNI PROJEKTANT	MATEJ SOMRAK, univ. dipl. inž. arh.	ZAPS A 1746			
PROJEKTANT	MATEJ SOMRAK, univ. dipl. inž. arh.	ZAPS A 1746			
NAČRT	FAZA	ŠT.PROJEKTA	ŠT.NAČRT.	DATUM	ŠT.LISTA 1.15
TEHNIČNI PRIKAZI - 1	DGD	10SI.24.01.96	156/2025	JUNIJ 2026	

ARCHICAD

FASADA VZHOD

M 1:200

OPOMBA: BREZ NAŠE ODOBRITVE TA NAČRT NE SME BITI KOPIRAN IN RAZMNOŽEVAN, PRAV TAKO NE SME BITI DAN NA RAZPOLAGO TRETJIM OSEBAM!



PRED PRIČETKOM GRADNJE VSE MERE PREVERI VODJA GRADBIŠČA! MOREBITNE NEJASTNOSTI USKLADITI Z ODGOVORNIM PROJEKTANTOM IN VODJO PROJEKTA! PRI GRADNJI JE POTREBNO UPOŠTEVATI OPAŽNE IN ARMATURNE NAČRTE IN JIH USKLADITI Z NAČRTI STROJNIH INSTALACIJ, ELEKTRO INSTALACIJ IN ARHITEKTURNIMI NAČRTI! VSE SPREMEMBE MORAJO POTRDITI PROJEKTANTI.

±0,00 = 305,00 m.n.v.

SPINA
Novo mesto, d.o.o.

Resslova 7 a
8000 Novo mesto
Slovenija

+386 7 373 05 16
spina@spina.si
www.spina.si


INVESTITOR	LEK, d. d., VEROVŠKOVA 57, 1000 LJUBLJANA				
OBJEKT	RAZVOJNI CENTER LEK - 2. FAZA - PLANICA 2				
PROJEKT	RAZVOJNI CENTER LEK - 2. FAZA - PLANICA 2				
ODGOVORNI VODJA PROJEKTA	MATEJ SOMRAK, univ. dipl. inž. arh.	ZAPS A 1746			
ODGOVORNI PROJEKTANT	MATEJ SOMRAK, univ. dipl. inž. arh.	ZAPS A 1746			
PROJEKTANT	MATEJ SOMRAK, univ. dipl. inž. arh.	ZAPS A 1746			
NAČRT	FAZA	ŠT.PROJEKTA	ŠT.NAČRT.	DATUM	ŠT.LISTA 1.16
TEHNIČNI PRIKAZI - 1	DGD	10SI.24.01.96	156/2025	JUNIJ 2026	

ARHITEKTO

FASADA SEVER

OPOMBA: BREZ NAŠE ODOBRITVE TA NAČRT NE SME BITI KOPIRAN IN RAZMNOŽEVAN, PRAV TAKO NE SME BITI DAN NA RAZPOLAGO TRETJIM OSEBAM!

M 1:200

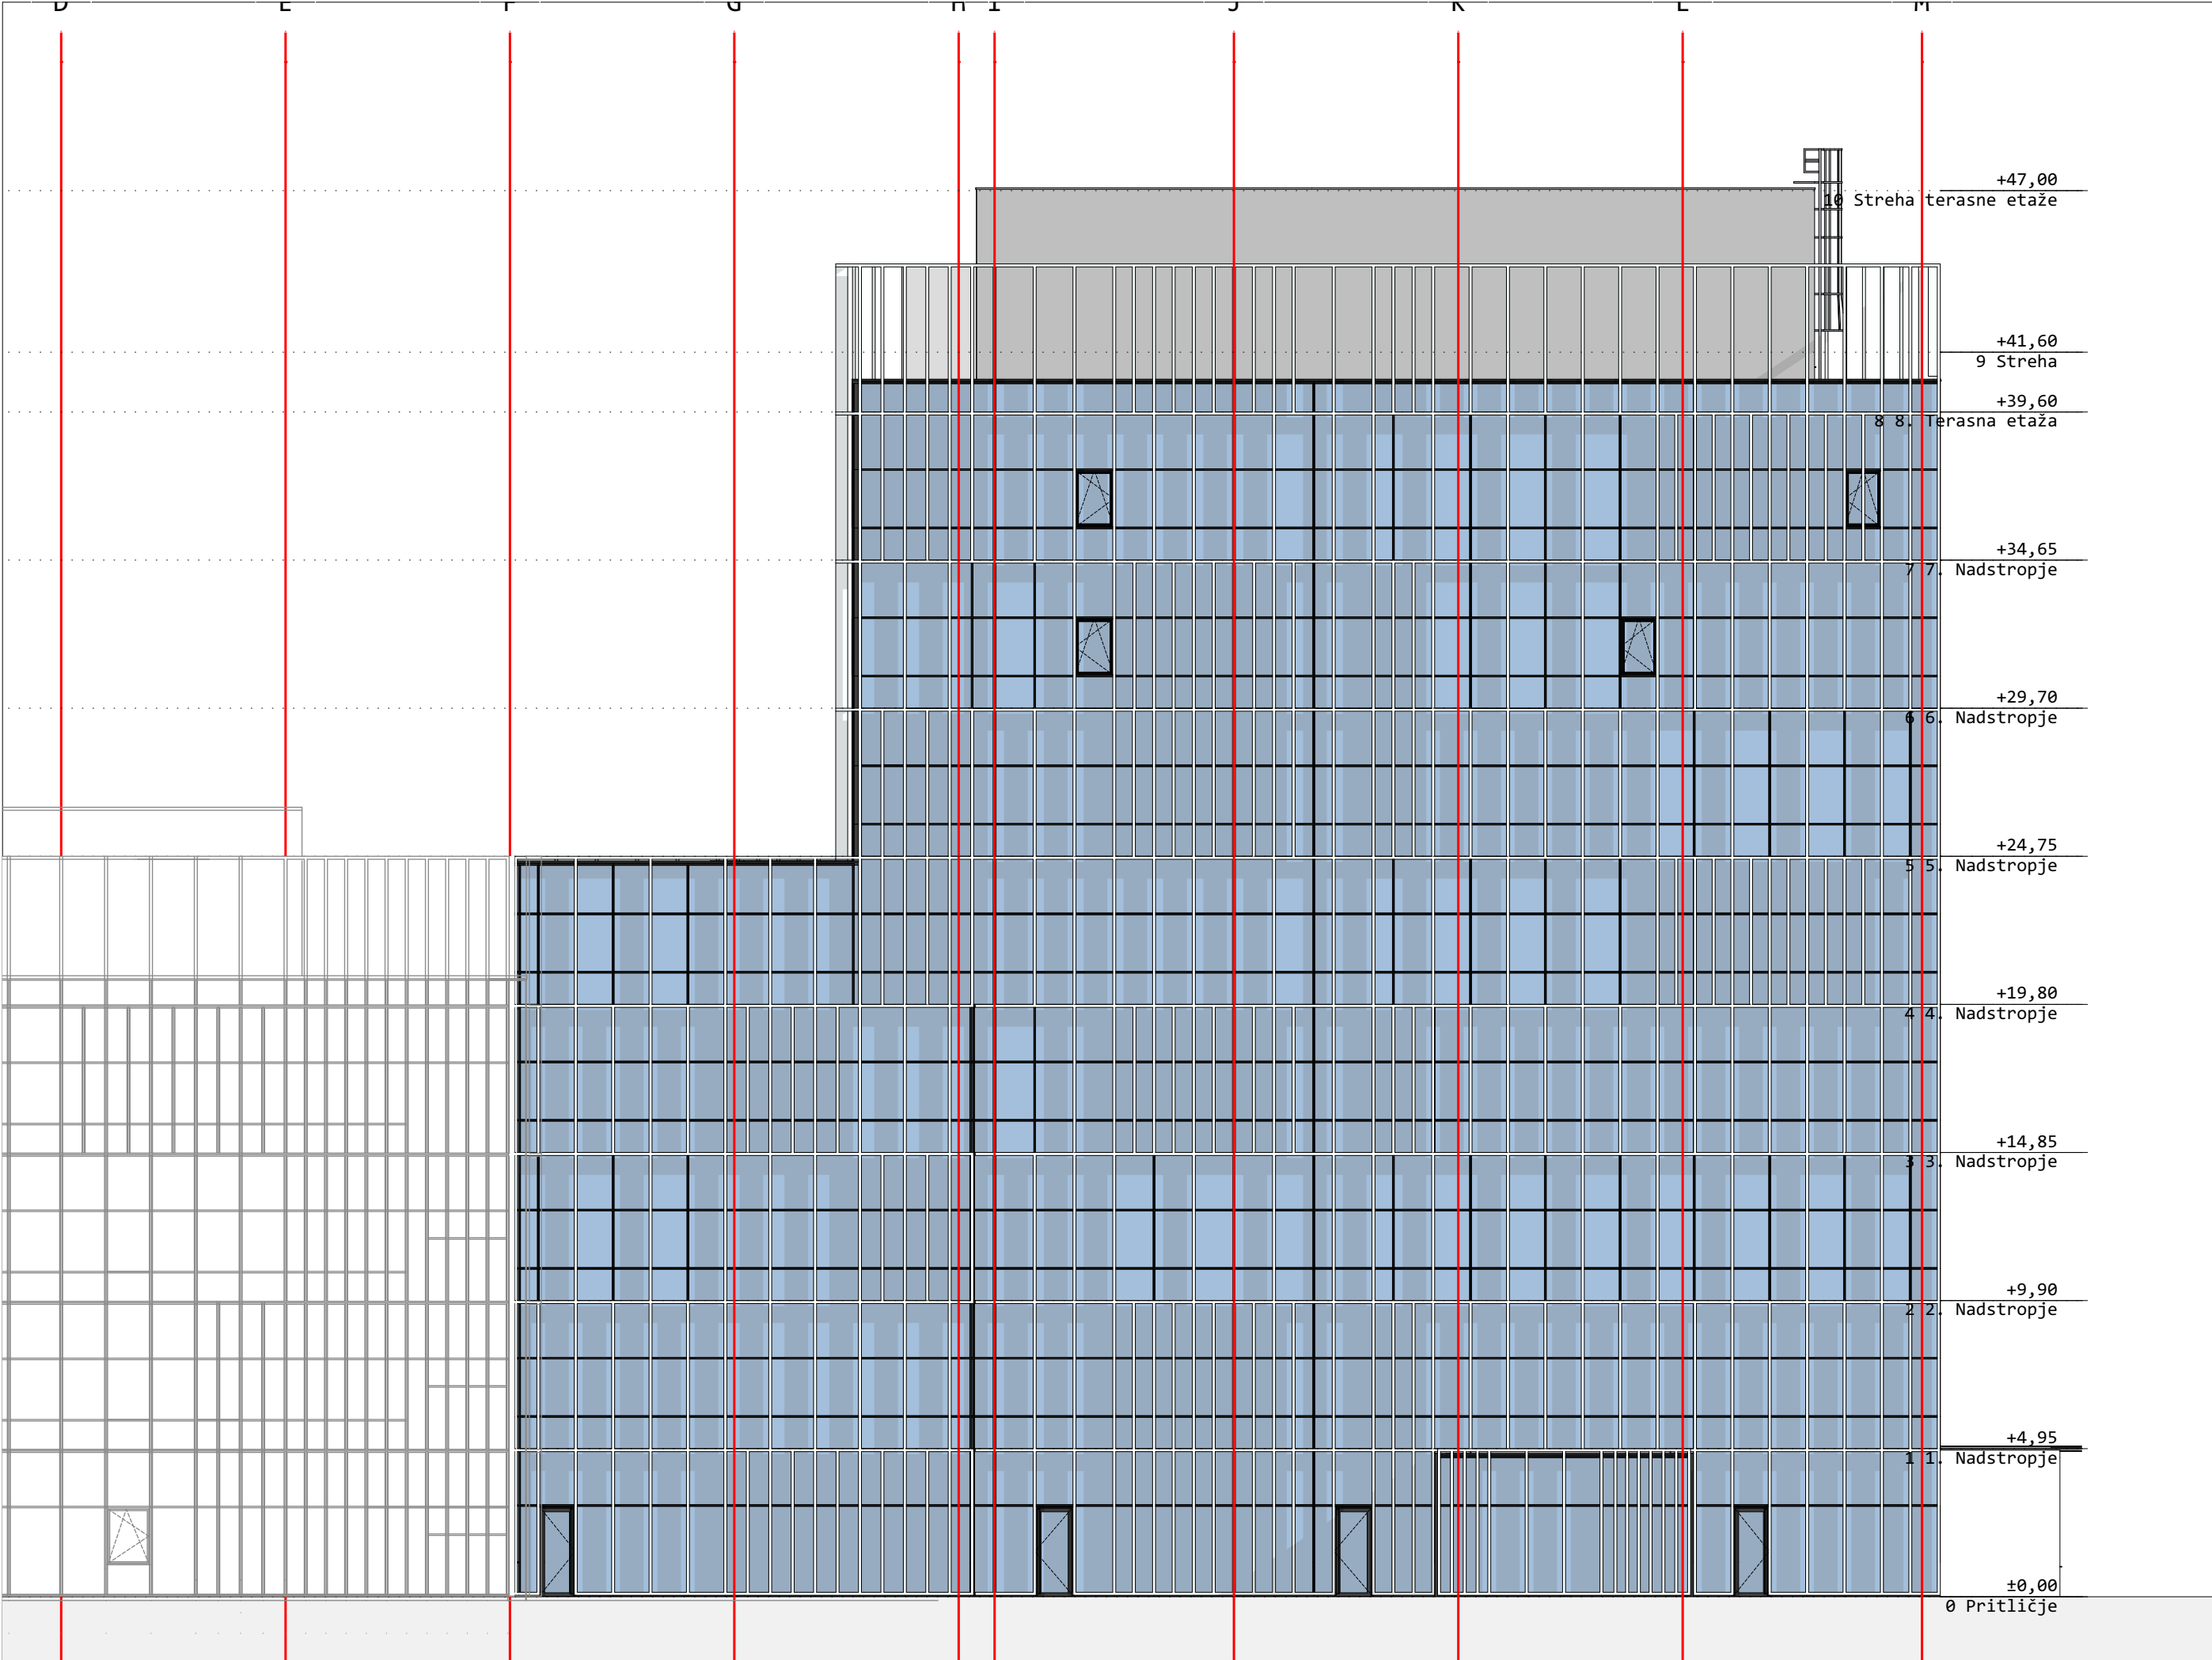

PRED PRIČETKOM GRADNJE VSE MERE PREVERI VODJA GRADBIŠČA! MOREBITNE NEJASTNOSTI USKLADITI Z ODGOVORNIM PROJEKTANTOM IN VODJO PROJEKTA! PRI GRADNJI JE POTREBNO UPOŠTEVATI OPAŽNE IN ARMATURNE NAČRTE IN JIH USKLADITI Z NAČRTI STROJNIH INSTALACIJ, ELEKTRO INSTALACIJ IN ARHITEKTURNIMI NAČRTI! VSE SPREMEMBE MORAJO POTRDITI PROJEKTANTI.

±0,00 = 305,00 m.n.v.

SPINA
Novo mesto, d.o.o.

Resslova 7 a
8000 Novo mesto
Slovenija


+386 7 373 05 16
spina@spina.si
www.spina.si

INVESTITOR	LEK, d. d., VEROVŠKOVA 57, 1000 LJUBLJANA			
OBJEKT	RAZVOJNI CENTER LEK - 2. FAZA - PLANICA 2			
PROJEKT	RAZVOJNI CENTER LEK - 2. FAZA - PLANICA 2			
ODGOVORNI VODJA PROJEKTA	MATEJ SOMRAK, univ. dipl. inž. arh.	ZAPS A 1746		
ODGOVORNI PROJEKTANT	MATEJ SOMRAK, univ. dipl. inž. arh.	ZAPS A 1746		
PROJEKTANT	MATEJ SOMRAK, univ. dipl. inž. arh.	ZAPS A 1746		
NAČRT	FAZA	ŠT.PROJEKTA	ŠT.NAČRT.	DATUM
TEHNIČNI PRIKAZI - 1	DGD	10SI.24.01.96	156/2025	JUNIJ 2026
				ŠT.LISTA 1.17

FASADA JUG

M 1:200

OPOMBA: BREZ NAŠE ODOBRITVE TA NAČRT NE SME BITI KOPIRAN IN RAZMNOŽEVAN, PRAV TAKO NE SME BITI DAN NA RAZPOLAGO TRETJIM OSEBAM!

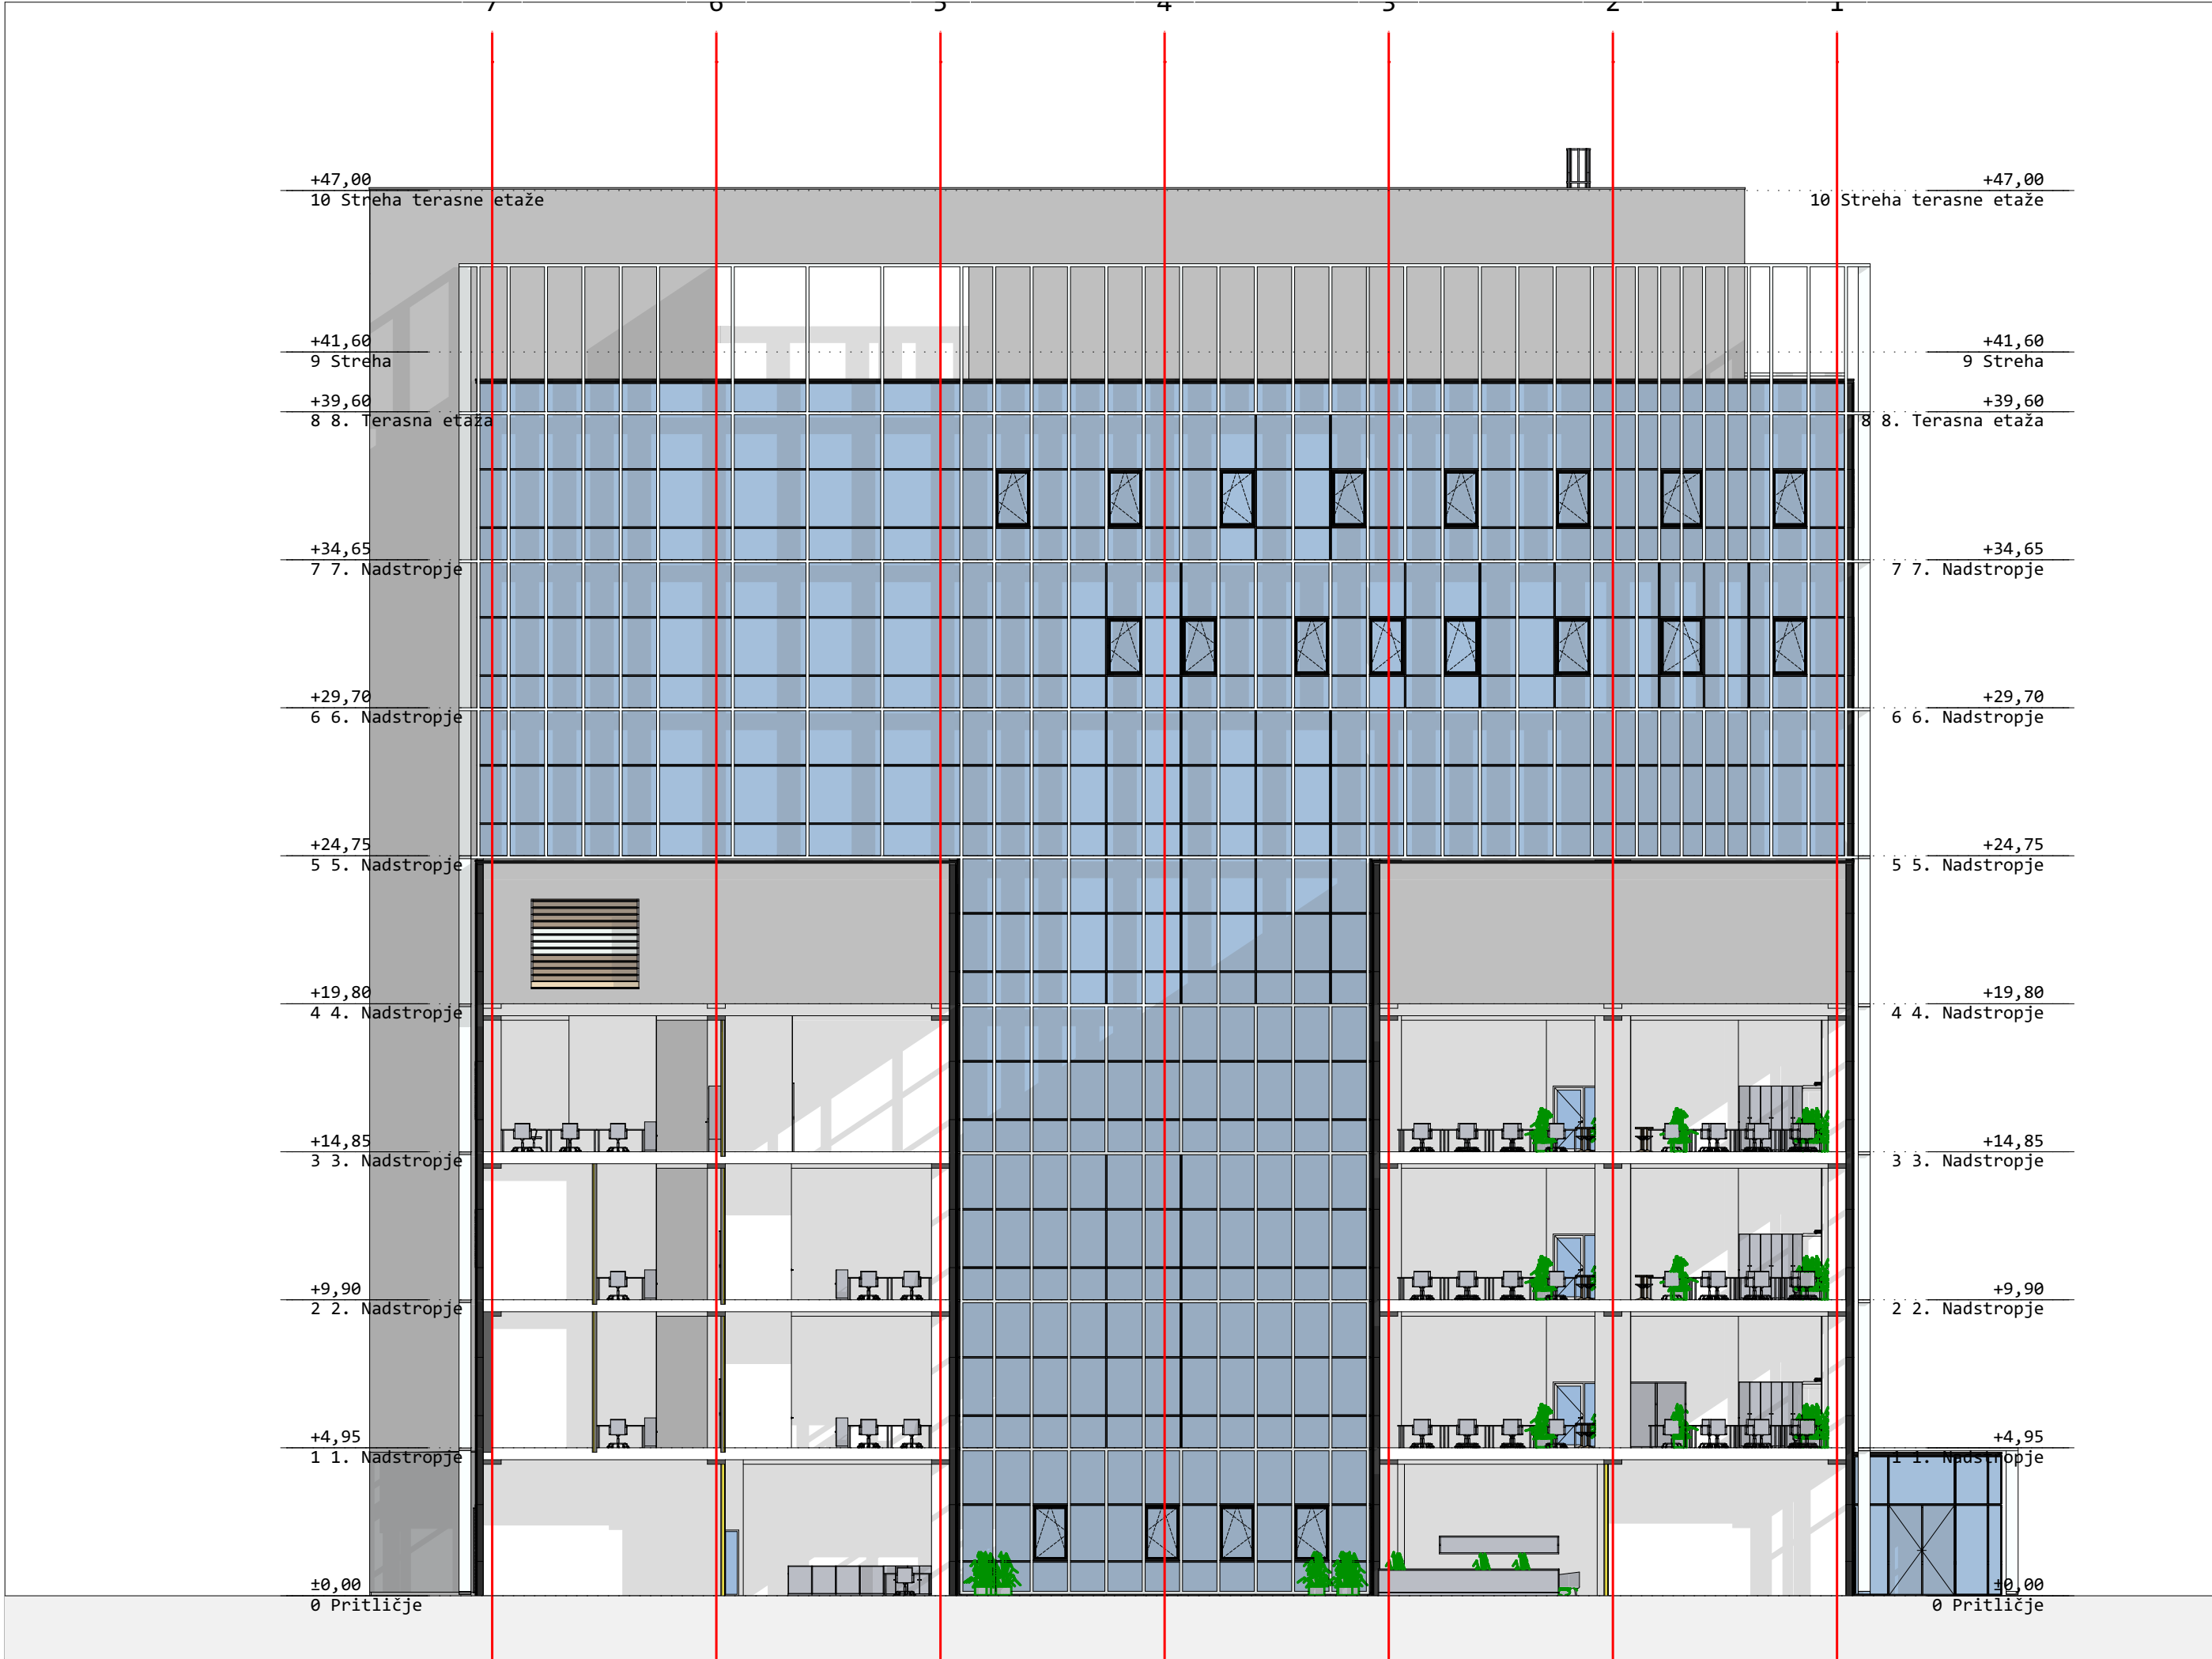

PRED PRIČETKOM GRADNJE VSE MERE PREVERI VODJA GRADBIŠČA! MOREBITNE NEJASTNOSTI USKLADITI Z ODGOVORNIM PROJEKTANTOM IN VODJO PROJEKTA! PRI GRADNJI JE POTREBNO UPOŠTEVATI OPAŽNE IN ARMATURNE NAČRTE IN JIH USKLADITI Z NAČRTI STROJNIH INSTALACIJ, ELEKTRO INSTALACIJ IN ARHITEKTURNIMI NAČRTI! VSE SPREMEMBE MORAJO POTRDITI PROJEKTANTI.

±0,00 = 305,00 m.n.v.

SPINA
Novo mesto, d.o.o.

Resslova 7 a
8000 Novo mesto
Slovenija


+386 7 373 05 16
spina@spina.si
www.spina.si

INVESTITOR	LEK, d. d., VEROVŠKOVA 57, 1000 LJUBLJANA			
OBJEKT	RAZVOJNI CENTER LEK - 2. FAZA - PLANICA 2			
PROJEKT	RAZVOJNI CENTER LEK - 2. FAZA - PLANICA 2			
ODGOVORNI VODJA PROJEKTA	MATEJ SOMRAK, univ. dipl. inž. arh.	ZAPS A 1746		
ODGOVORNI PROJEKTANT	MATEJ SOMRAK, univ. dipl. inž. arh.	ZAPS A 1746		
PROJEKTANT	MATEJ SOMRAK, univ. dipl. inž. arh.	ZAPS A 1746		
NAČRT	FAZA	ŠT.PROJEKTA	ŠT.NAČRT.	DATUM
TEHNIČNI PRIKAZI - 1	DGD	10SI.24.01.96	156/2025	JUNIJ 2026
				ŠT.LISTA 1.18

FASADA ZAHOD

M 1:200

OPOMBA: BREZ NAŠE ODOBRITEV TA NAČRT NE SME BITI KOPIRAN IN RAZMNOŽEVAN, PRAV TAKO NE SME BITI DAN NA RAZPOLAGO TRETJIM OSEBAM!

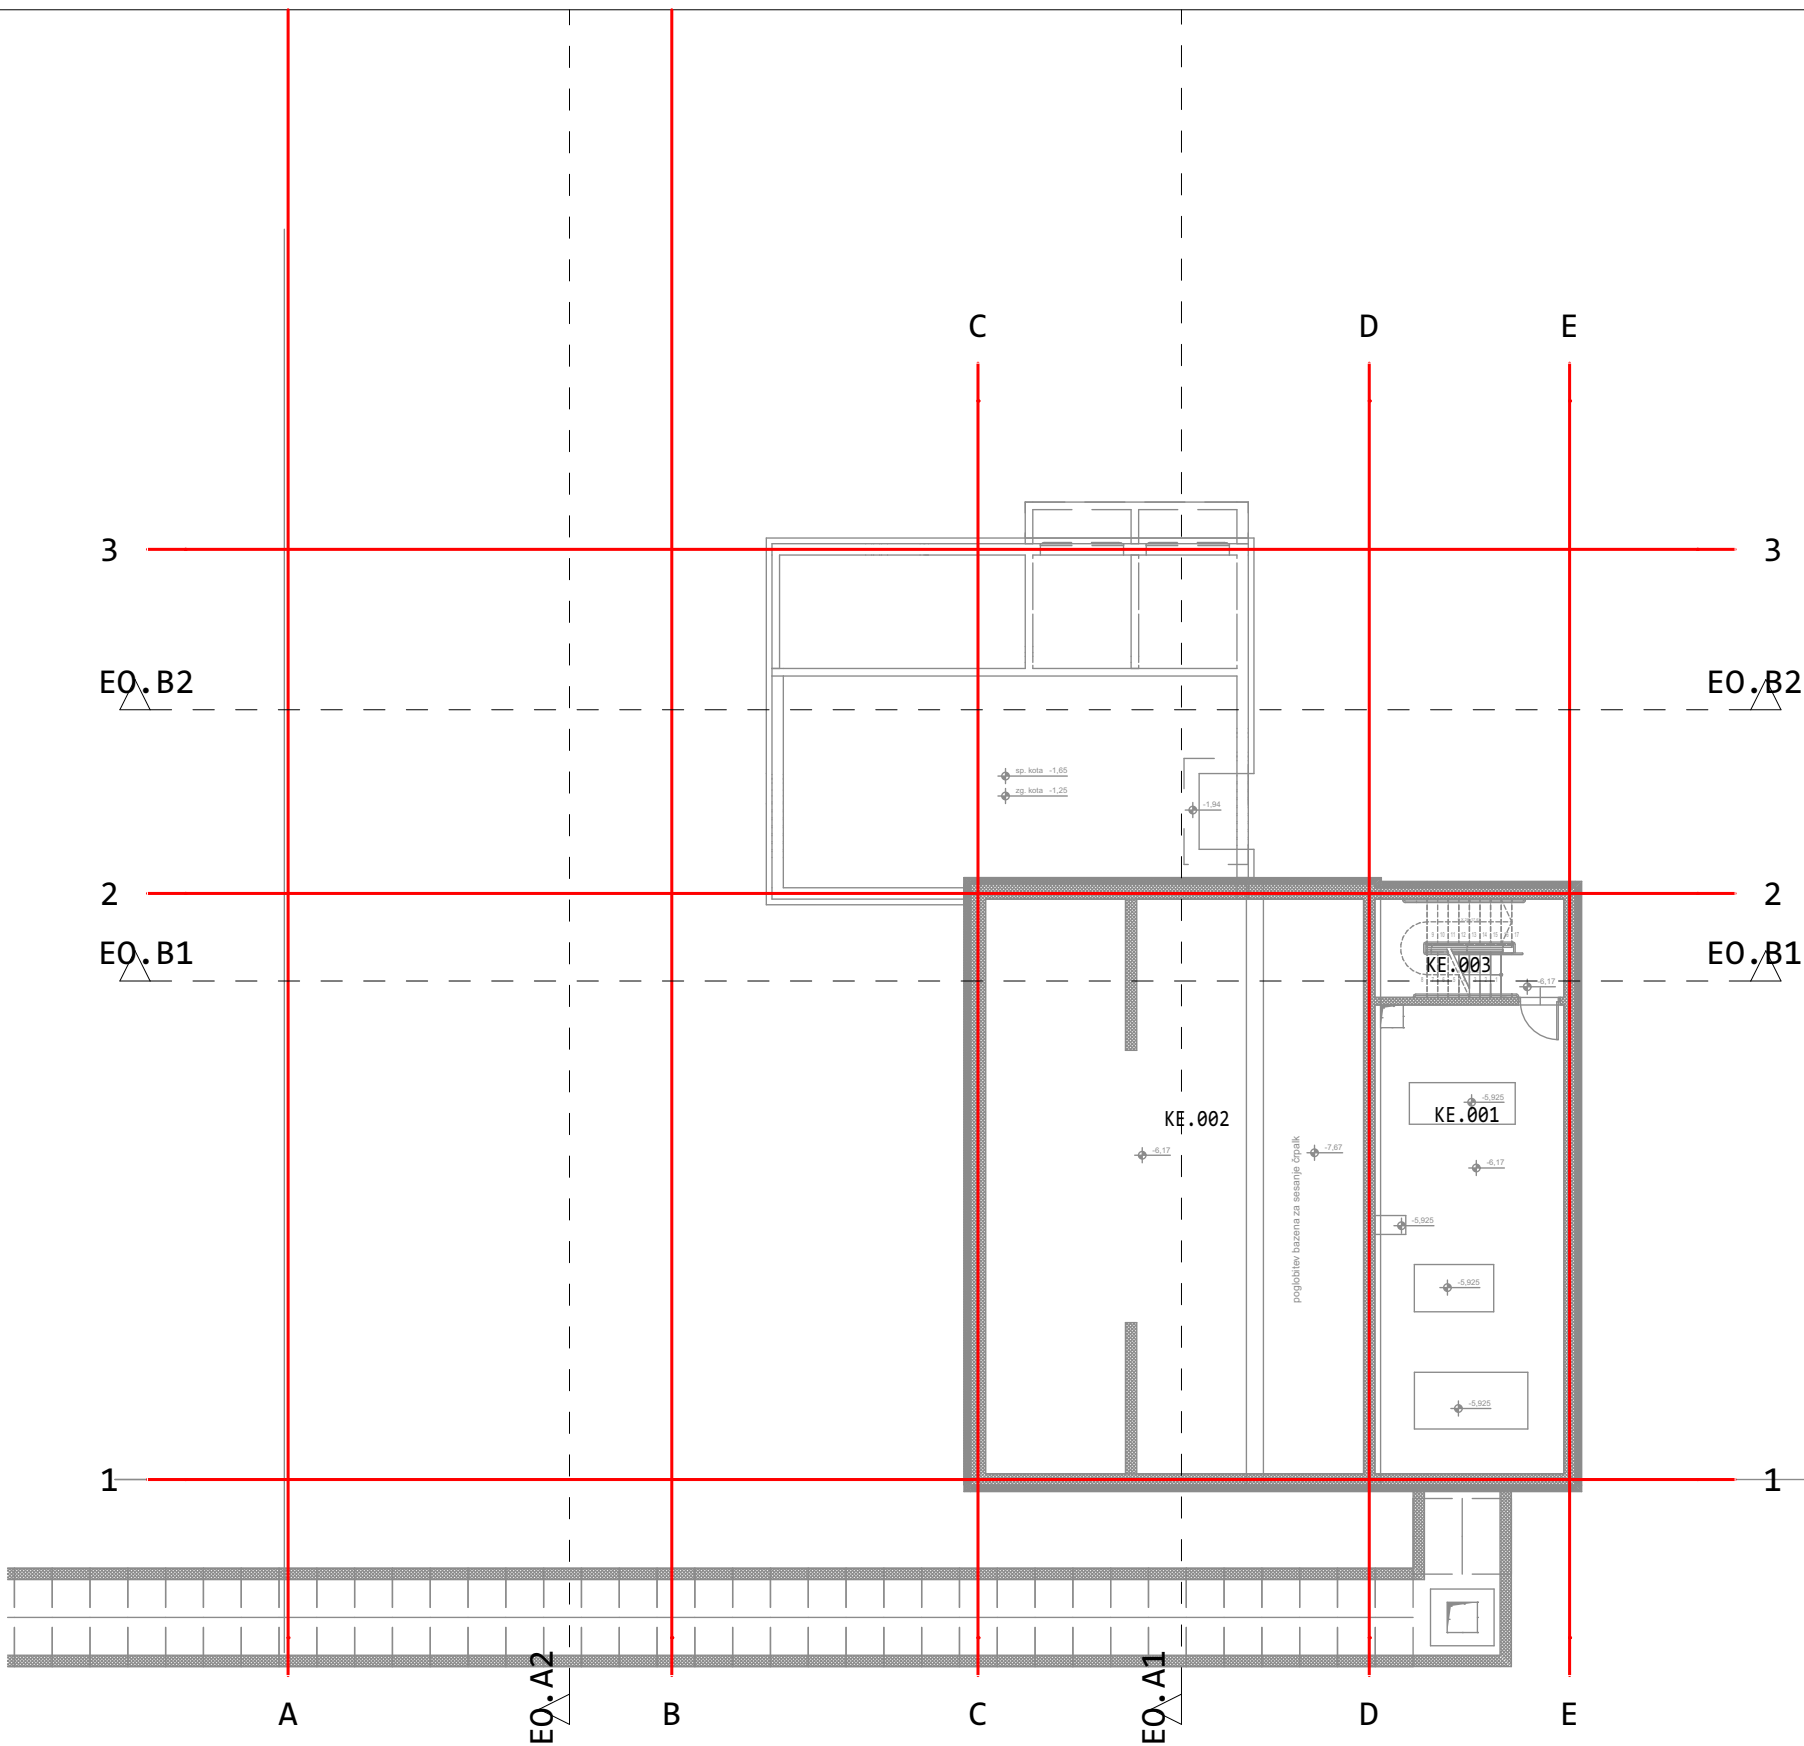

PRED PRIČETKOM GRADNJE VSE MERE PREVERI VODJA GRADBIŠČA! MOREBITNE NEJASNOSTI USKLADITI Z ODGOVORNIM PROJEKTANTOM IN VODJO PROJEKTA! PRI GRADNJI JE POTREBNO UPOŠTEVATI OPAŽNE IN ARMATURNE NAČRTE IN JIH USKLADITI Z NAČRTI STROJNIH INSTALACIJ, ELEKTRO INSTALACIJ IN ARHITEKTURNIMI NAČRTI! VSE SPREMEMBE MORAJO POTRDITI PROJEKTANTI.

LEGENDA MATERIALOV

	ARMIRANI BETON		TOPLITNA IZOLACIJA EPS / XPS
	BETON		TOPLITNO IZOLATIVNI PANEL KAMENA VOLN
	JEKLENA KONSTRUKCIJA		TOPLITNA IZOLACIJA KAMENA VOLNA
	HPL LAMINATNE STENE		MAVČNOKARTONSKE PREDELNE STENE


±0,00 = 304,40 m.n.v.

SPINA
Novo mesto, d.o.o.

Resslova 7 a
8000 Novo mesto
Slovenija

+386 7 373 05 16
spina@spina.si
www.spina.si

DATUM PLOTANJA: 28. 05. 2025	INVESTITOR	LEK, d. d., VEROVŠKOVA 57, 1000 LJUBLJANA			
	OBJEKT	RAZVOJNI CENTER LEK - 2. FAZA - PLANICA 2			
	PROJEKT	RAZVOJNI CENTER LEK - 2. FAZA - PLANICA 2			
	ODGOVORNI VODJA PROJEKTA	MATEJ SOMRAK, univ. dipl. inž. arh.	ZAPS A 1746		
	ODGOVORNI PROJEKTANT	MATEJ SOMRAK, univ. dipl. inž. arh.	ZAPS A 1746		
ARHITECT: spina - BIMcloud Software as a Service (SLL+PZ+ABC+VOL+ESAR+ICA)	PROJEKTANT	MATEJ SOMRAK, univ. dipl. inž. arh.	ZAPS A 1746		
	NAČRT	FAZA	ŠT.PROJEKTA	ŠT.NAČRT.	DATUM
	TEHNIČNI PRIKAZI - 1	DGD	10SI.24.01.96	156/2025	JUNIJ 2026
ŠT.LISTA					2.1
ENERGETSKI OBJEKT - TLORIS KLETI					M 1:200
OPOMBA: BREZ NAŠE ODOBRITEV TA NAČRT NE SME BITI KOPIRAN IN RAZMNOŽEVAN, PRAV TAKO NE SME BITI DAN NA RAZPOLAGO TRETJIM OSEBAM!					

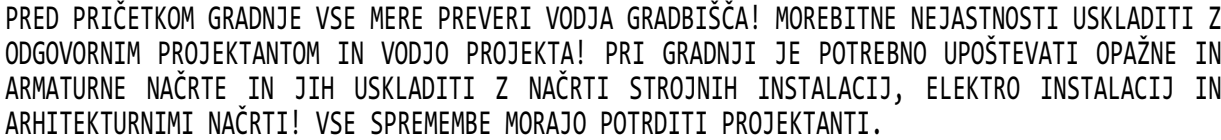

	ARMIRANI BETON		TOPLOTNA IZOLACIJA EPS / XPS
	BETON		TOPLOTNO IZOLATIVNI PANEL KAMENA VOLNA
	JEKLENA KONSTRUKCIJA		TOPLOTNA IZOLACIJA KAMENA VOLNA
	HPL LAMINATNE STENE		MAVČNOKARTONSKE PREDELNE STENE

St.	Prostor	Površina m ²
PE.007.2	NIZKONAPETOSTNO STIKALIŠČE	14,00
PE.008	TRAFO 3	7,50
PE.009	HLADILNA STROJNICA	273,97
PE.010	POKRIT REZERVNI PROSTOR ZA ZUNANJI DIZEL AGREGAT	78,62
PE.011	POKRIT REZERVNI PROSTOR	92,37
PE.012	POKRITI ODPADKI	222,78
		689,24 m ²


$$\pm 0,00 = 304,40 \text{ m.n.v.}$$

SPINA
Novo mesto, d.o.o.

Resslova 7 a
8000 Novo mesto
Slovenija

+386 7 373 05 16
spina@spina.si
www.spina.si


DATUM PLOVANJA: 20. 05. 2026

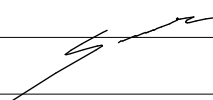INVESTITOR	LEK, d. d., VEROVŠKOVA 57, 1000 LJUBLJANA				
OBJEKT	RAZVOJNI CENTER LEK - 2. FAZA - PLANICA 2				
PROJEKT	RAZVOJNI CENTER LEK - 2. FAZA - PLANICA 2				
ODGOVORNI VODJA PROJEKTA	MATEJ SOMRAK, univ. dipl. inž. arh.	ZAPS A 1746			
ODGOVORNI PROJEKTANT	MATEJ SOMRAK, univ. dipl. inž. arh.	ZAPS A 1746			
PROJEKTANT	MATEJ SOMRAK, univ. dipl. inž. arh.	ZAPS A 1746			
NAČRT	FAZA	ŠT.PROJEKTA	ŠT.NAČRT.	DATUM	ŠT.LISTA
TEHNIČNI PRIKAZI - 1	DGD	10SI.24.01.96	156/2025	JUNIJ 2026	2.2

ENERGETSKI OBJEKT - TLORIS PRITLIČJA M 1:200

OPOMBA: BREZ NAŠE ODOBRITEV TA NAČRT NE SME BITI KOPIRAN IN RAZMNOŽEVAN, PRAV TAKO NE SME BITI DAN NA RAZPOLAGO TRETJIM OSEBAM.

BIMcloud: spina - BIMcloud Software as a Service/SILJ-P2-ARC KOLESARNICA

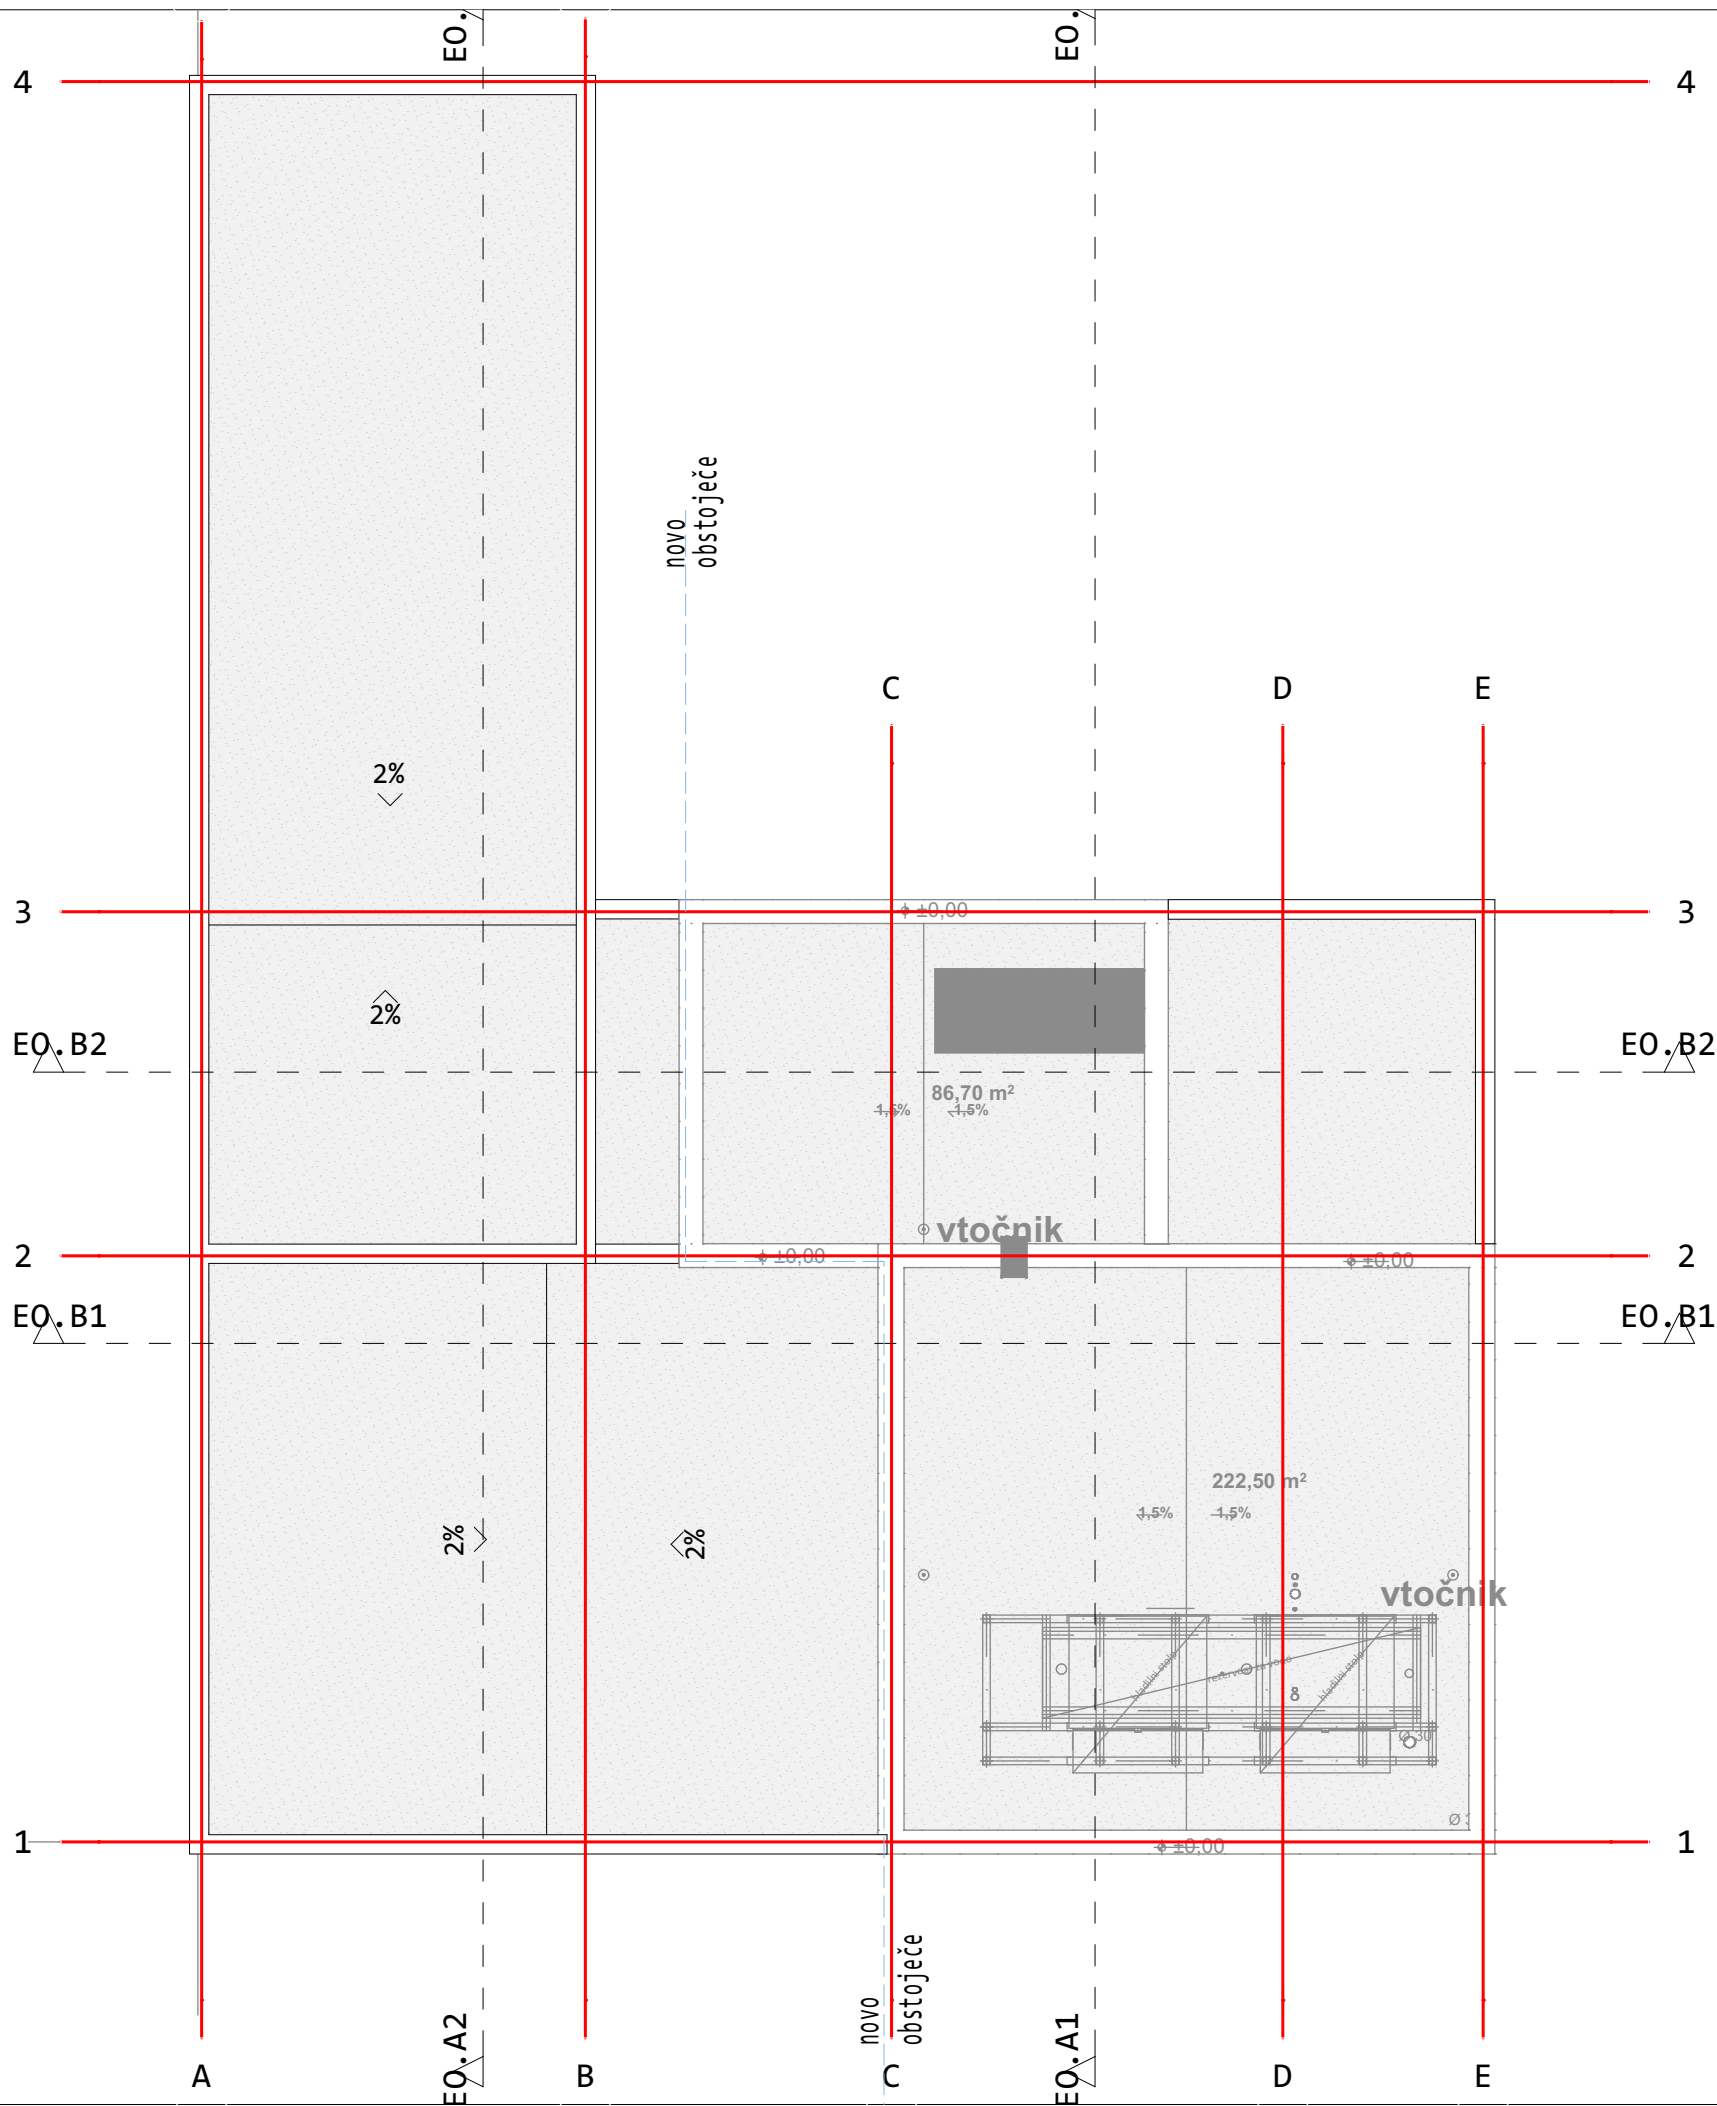

PRED PRIČETKOM GRADNJE VSE MERE PREVERI VODJA GRADBIŠČA! MOREBITNE NEJASTNOSTI USKLADITI Z ODGOVORNIM PROJEKTANTOM IN VODJO PROJEKTA! PRI GRADNJI JE POTREBNO UPOŠTEVATI OPAŽNE IN ARMATURNE NAČRTE IN JIH USKLADITI Z NAČRTI STROJNIH INSTALACIJ, ELEKTRO INSTALACIJ IN ARHITEKTURNIMI NAČRTI! VSE SPREMEMBE MORAJO POTRDITI PROJEKTANTI.

LEGENDA MATERIALOV

	ARMIRANI BETON		TOPLITNA IZOLACIJA EPS / XPS
	BETON		TOPLITNO IZOLATIVNI PANEL KAMENA VOLN
	JEKLENA KONSTRUKCIJA		TOPLITNA IZOLACIJA KAMENA VOLNA
	HPL LAMINATNE STENE		MAVČNOKARTONSKE PREDELNE STENE

±0,00 = 304,40 m.n.v.


SPINA
Novo mesto, d.o.o.

Resslova 7 a
8000 Novo mesto
Slovenija


+386 7 373 05 16
spina@spina.si
www.spina.si

DATUM PLOTNJA: 28. 05. 2025	INVESTITOR	LEK, d. d., VEROVŠKOVA 57, 1000 LJUBLJANA			
	OBJEKT	RAZVOJNI CENTER LEK - 2. FAZA - PLANICA 2			
	PROJEKT	RAZVOJNI CENTER LEK - 2. FAZA - PLANICA 2			
	ODGOVORNI VODJA PROJEKTA	MATEJ SOMRAK, univ. dipl. inž. arh.	ZAPS A 1746		
	ODGOVORNI PROJEKTANT	MATEJ SOMRAK, univ. dipl. inž. arh.	ZAPS A 1746		
ARHICAD	PROJEKTANT	MATEJ SOMRAK, univ. dipl. inž. arh.	ZAPS A 1746	ŠT. LISTA 2.3	
	NAČRT	FAZA	ŠT. PROJEKTA	ŠT. NAČRT.	DATUM
	TEHNIČNI PRIKAZI - 1	DGD	10SI.24.01.96	156/2025	JUNIJ 2026
ENERGETSKI OBJEKT - TLORIS STREHE					M 1:200
OPOMBA: BREZ NAŠE ODOBRITEV TA NAČRT NE SME BITI KOPIRAN IN RAZMNOŽEVAN, PRAV TAKO NE SME BITI DAN NA RAZPOLAGO TRETJIM OSEBAM!					


PREREZ E0.A1

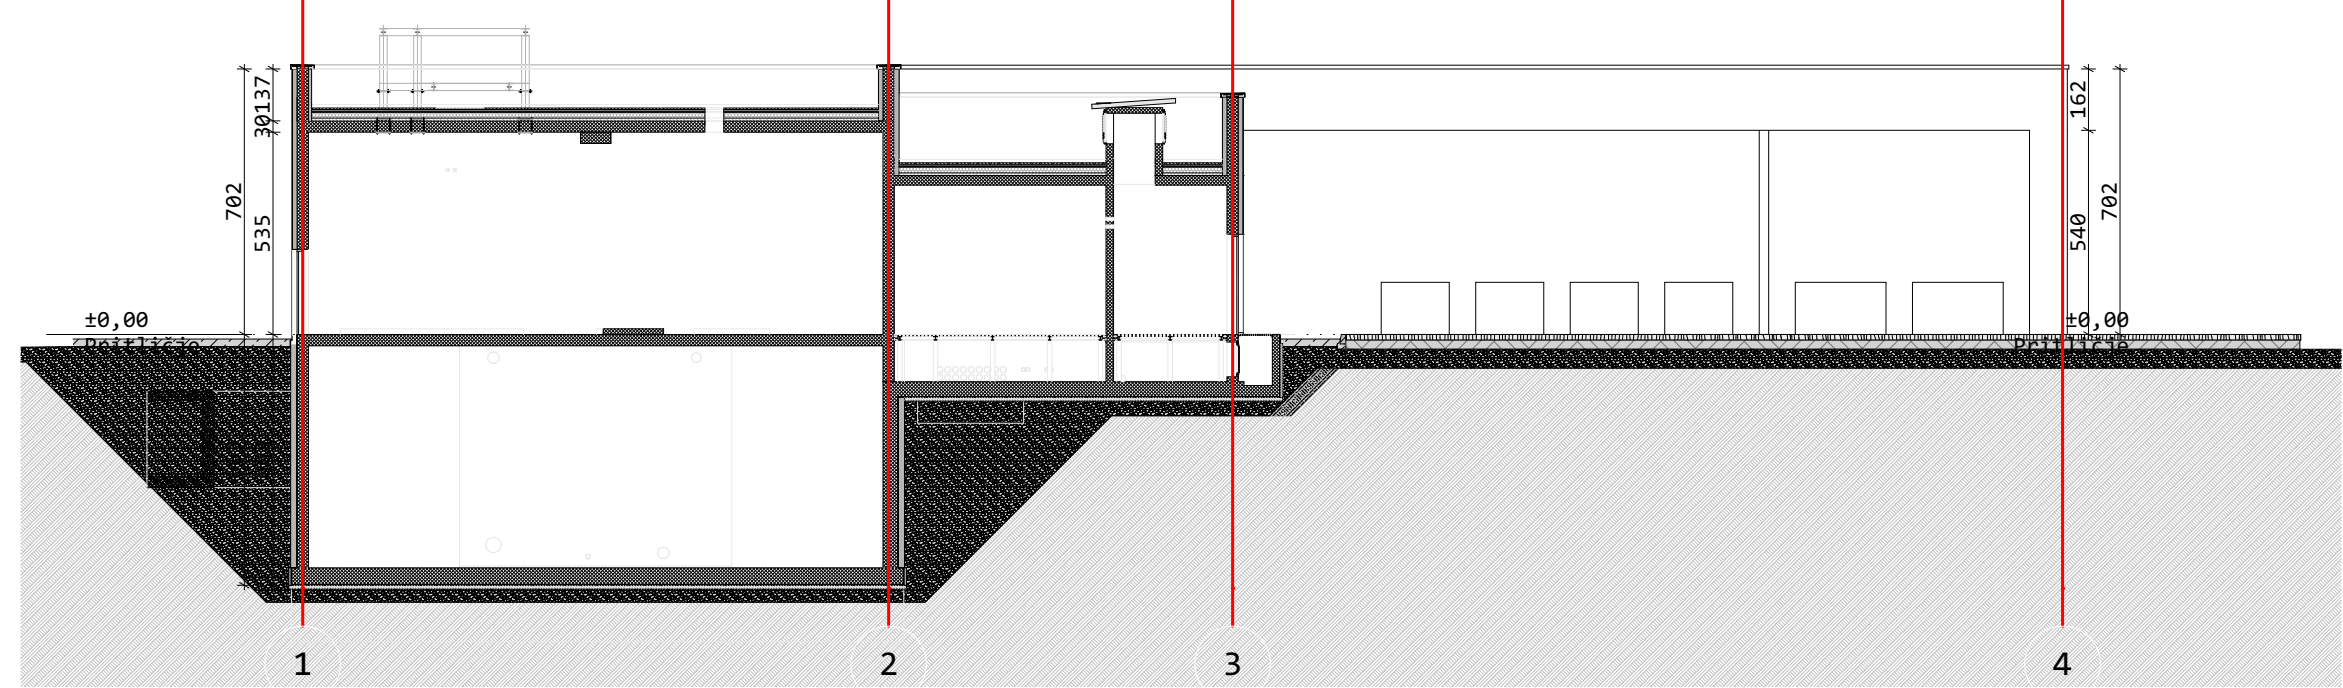

PREREZ E0.A2

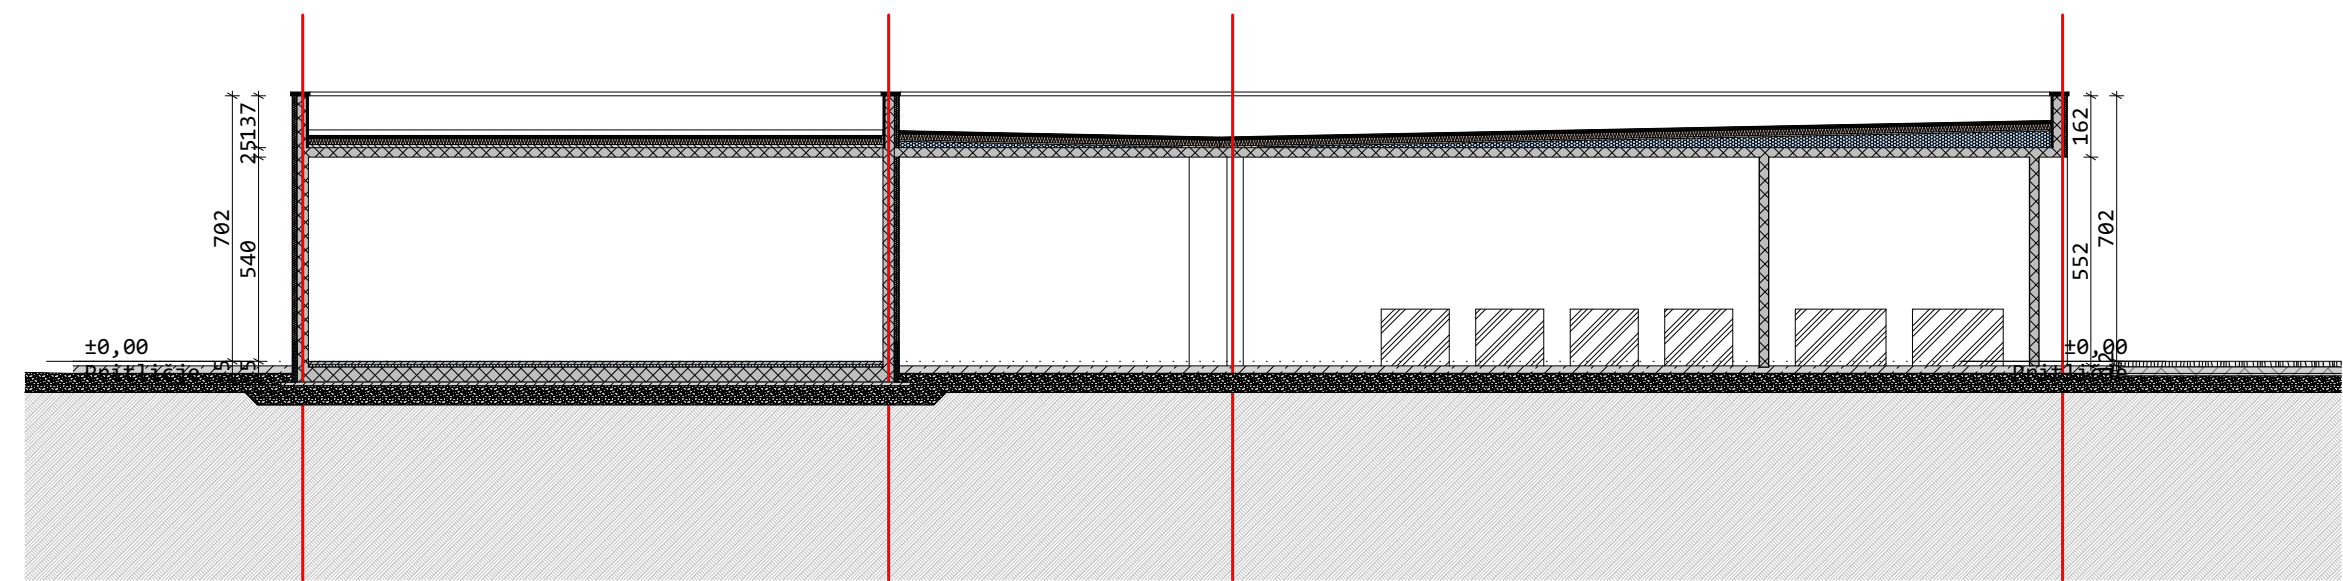

PREREZ E0.B1

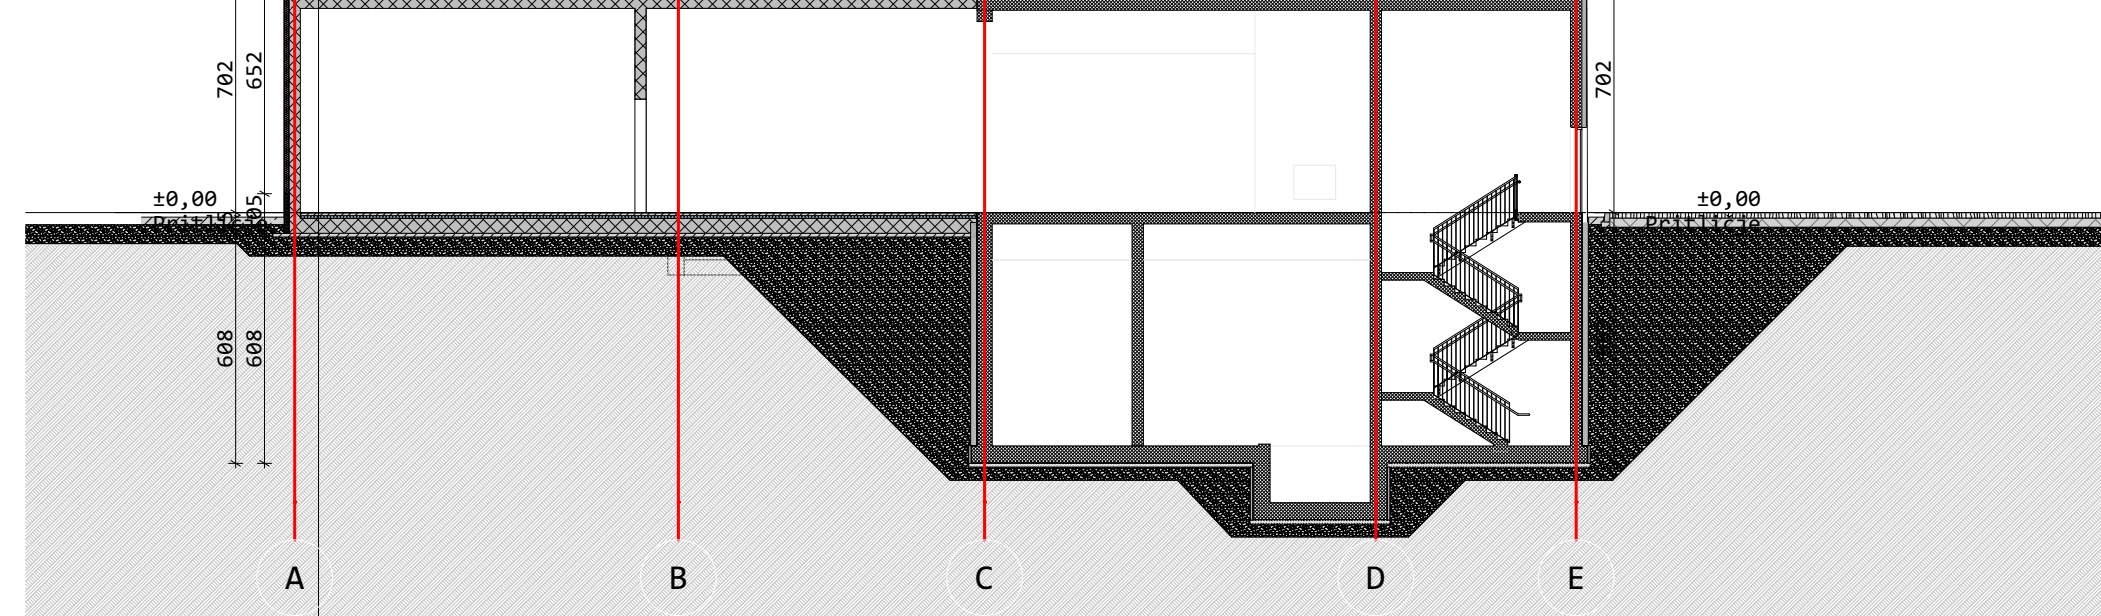

PRED PRIČETKOM GRADNJE VSE MERE PREVERI VODJA GRADBIŠČA! MOREBITNE NEJASTNOSTI USKLADITI Z ODGOVORNIM PROJEKTANTOM IN VODJO PROJEKTA! PRI GRADNJI JE POTREBNO UPOŠTEVATI OPAŽNE IN ARMATURNE NAČRTE IN JIH USKLADITI Z NAČRTI STROJNIH INSTALACIJ, ELEKTRO INSTALACIJ IN ARHITEKTURNIMI NAČRTI! VSE SPREMEMBE MORAJO POTRDITI PROJEKTANTI.

LEGENDA MATERIALOV

ARMIRANI BETON

BETON

JEKLENA KONSTRUKCIJA

HPL LAMINATNE STENE

TOPLOTNA IZOLACIJA EPS / XPS

TOPLOTNO IZOLATIVNI PANEL KAMENA VOLN

TOPLOTNA IZOLACIJA KAMENA VOLNA

MAVČNOKARTONSKE PREDELNE STENE

±0,00 = 304,40 m.n.v.

SPINA

Novo mesto, d.o.o.

Resslova 7 a

8000 Novo mesto

Slovenija

+386 7 373 05 16

spina@spina.si

www.spina.si


INVESTITOR	LEK, d. d., VEROVŠKOVA 57, 1000 LJUBLJANA				
OBJEKT	RAZVOJNI CENTER LEK - 2. FAZA - PLANICA 2				
PROJEKT	RAZVOJNI CENTER LEK - 2. FAZA - PLANICA 2				
ODGOVORNI VODJA PROJEKTA	MATEJ SOMRAK, univ. dipl. inž. arh.	ZAPS A 1746			
ODGOVORNI PROJEKTANT	MATEJ SOMRAK, univ. dipl. inž. arh.	ZAPS A 1746			
PROJEKTANT	MATEJ SOMRAK, univ. dipl. inž. arh.	ZAPS A 1746			
NAČRT	FAZA	ŠT.PROJEKTA	ŠT.NAČRT.	DATUM	ŠT.LISTA
TEHNIČNI PRIKAZI - 1	DGD	10SI.24.01.96	156/2025	JUNIJ 2026	2.4

ENERGETSKI OBJEKT - PREREZI


M

OPOMBA: BREZ NAŠE ODOBRITVE TA NAČRT NE SME BITI KOPIRAN IN RAZMNOŽEVAN, PRAV TAKO NE SME BITI DAN NA RAZPOLAGO TRETJIM OSEBAM!

JUŽNA FASADA

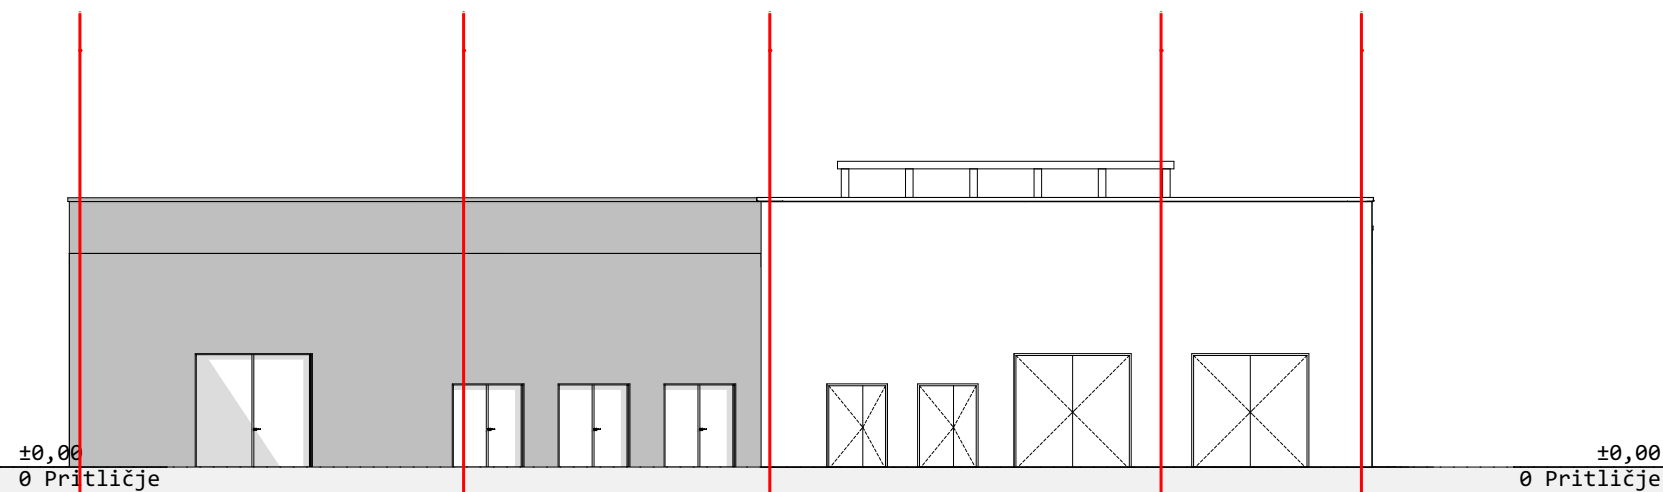


ZAHODNA FASADA

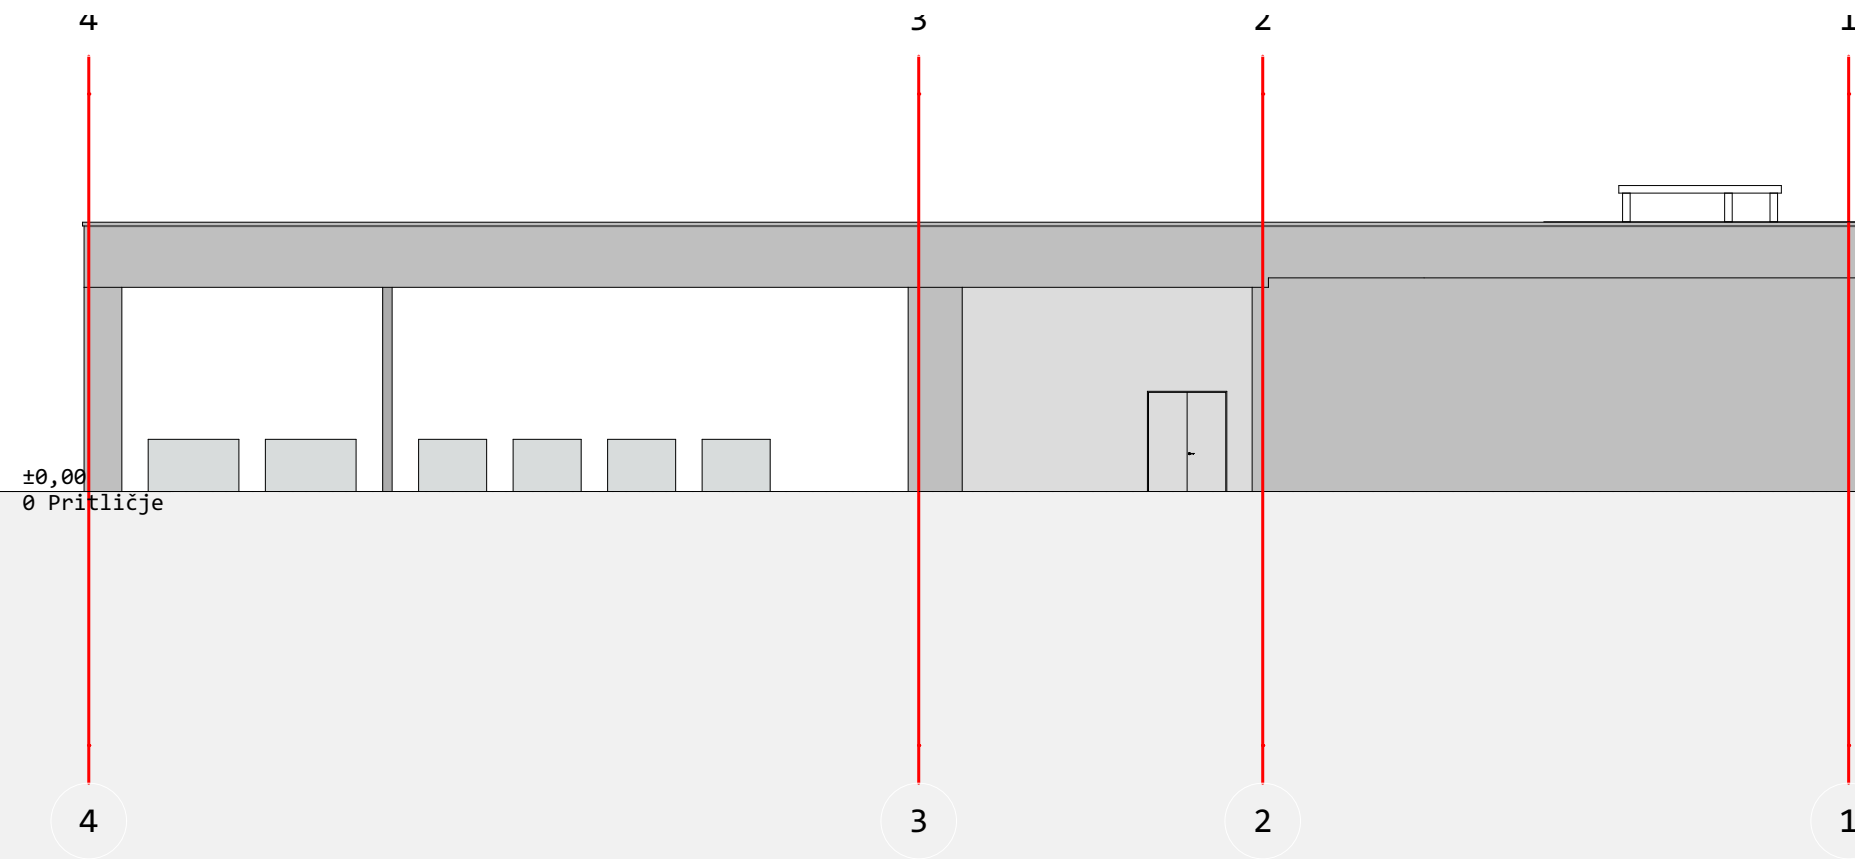

PRED PRIČETKOM GRADNJE VSE MERE PREVERI VODJA GRADBIŠČA! MOREBITNE NEJASTNOSTI USKLADITI Z ODGOVORNIM PROJEKTANTOM IN VODJO PROJEKTA! PRI GRADNJI JE POTREBNO UPOŠTEVATI OPAŽNE IN ARMATURNE NAČRTE IN JIH USKLADITI Z NAČRTI STROJNIH INSTALACIJ, ELEKTRO INSTALACIJ IN ARHITEKTURNIMI NAČRTI! VSE SPREMEMBE MORAJO POTRDITI PROJEKTANTI.

LEGENDA MATERIALOV

 
	ARMIRANI BETON		TOPLOTNA IZOLACIJA EPS / XPS
	BETON		TOPLOTNO IZOLATIVNI PANEL KAMENA VOLN
	JEKLENA KONSTRUKCIJA		TOPLOTNA IZOLACIJA KAMENA VOLNA
	HPL LAMINATNE STENE		MAVČNOKARTONSKE PREDELNE STENE

$$\pm 0,00 = 304,40 \text{ m.n.v.}$$

SPINA
Novo mesto, d.o.o.



Resslova 7 a
8000 Novo mesto
Slovenija

+386 7 373 05 16
spina@spina.si
www.spina.si

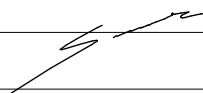DATUM PLOTANJA: 20. 05. 2026	INVESTITOR	LEK, d. d., VEROVŠKOVA 57, 1000 LJUBLJANA				
	OBJEKT	RAZVOJNI CENTER LEK - 2. FAZA - PLANICA 2				
	PROJEKT	RAZVOJNI CENTER LEK - 2. FAZA - PLANICA 2				
	ODGOVORNI VODJA PROJEKTA	MATEJ SOMRAK, univ. dipl. inž. arh.	ZAPS A 1746			
	ODGOVORNI PROJEKTANT	MATEJ SOMRAK, univ. dipl. inž. arh.	ZAPS A 1746			
	PROJEKTANT	MATEJ SOMRAK, univ. dipl. inž. arh.	ZAPS A 1746			
NAČRT TEHNIČNI PRIKAZI - 1	FAZA DGD	ŠT.PROJEKTA 10SI.24.01.96	ŠT.NAČRT. 156/2025	DATUM JUNIJ 2026	ŠT.LISTA 2.5	
ARCHICAD	ENERGETSKI OBJEKT - FASADA JUG IN ZAHOD					
OPOMBA: BREZ NAŠE ODOBRITEV TA NAČRT NE SME BITI KOPIRAN IN RAZMNOŽEVAN, PRAV TAKO NE SME BITI DAN NA RAZPOLAGO TRETJIM OSEBAM!						

BTMLoud: spina - BTMLoud Software as a Service/SLT-AP-ACC-00LSANMICA

M

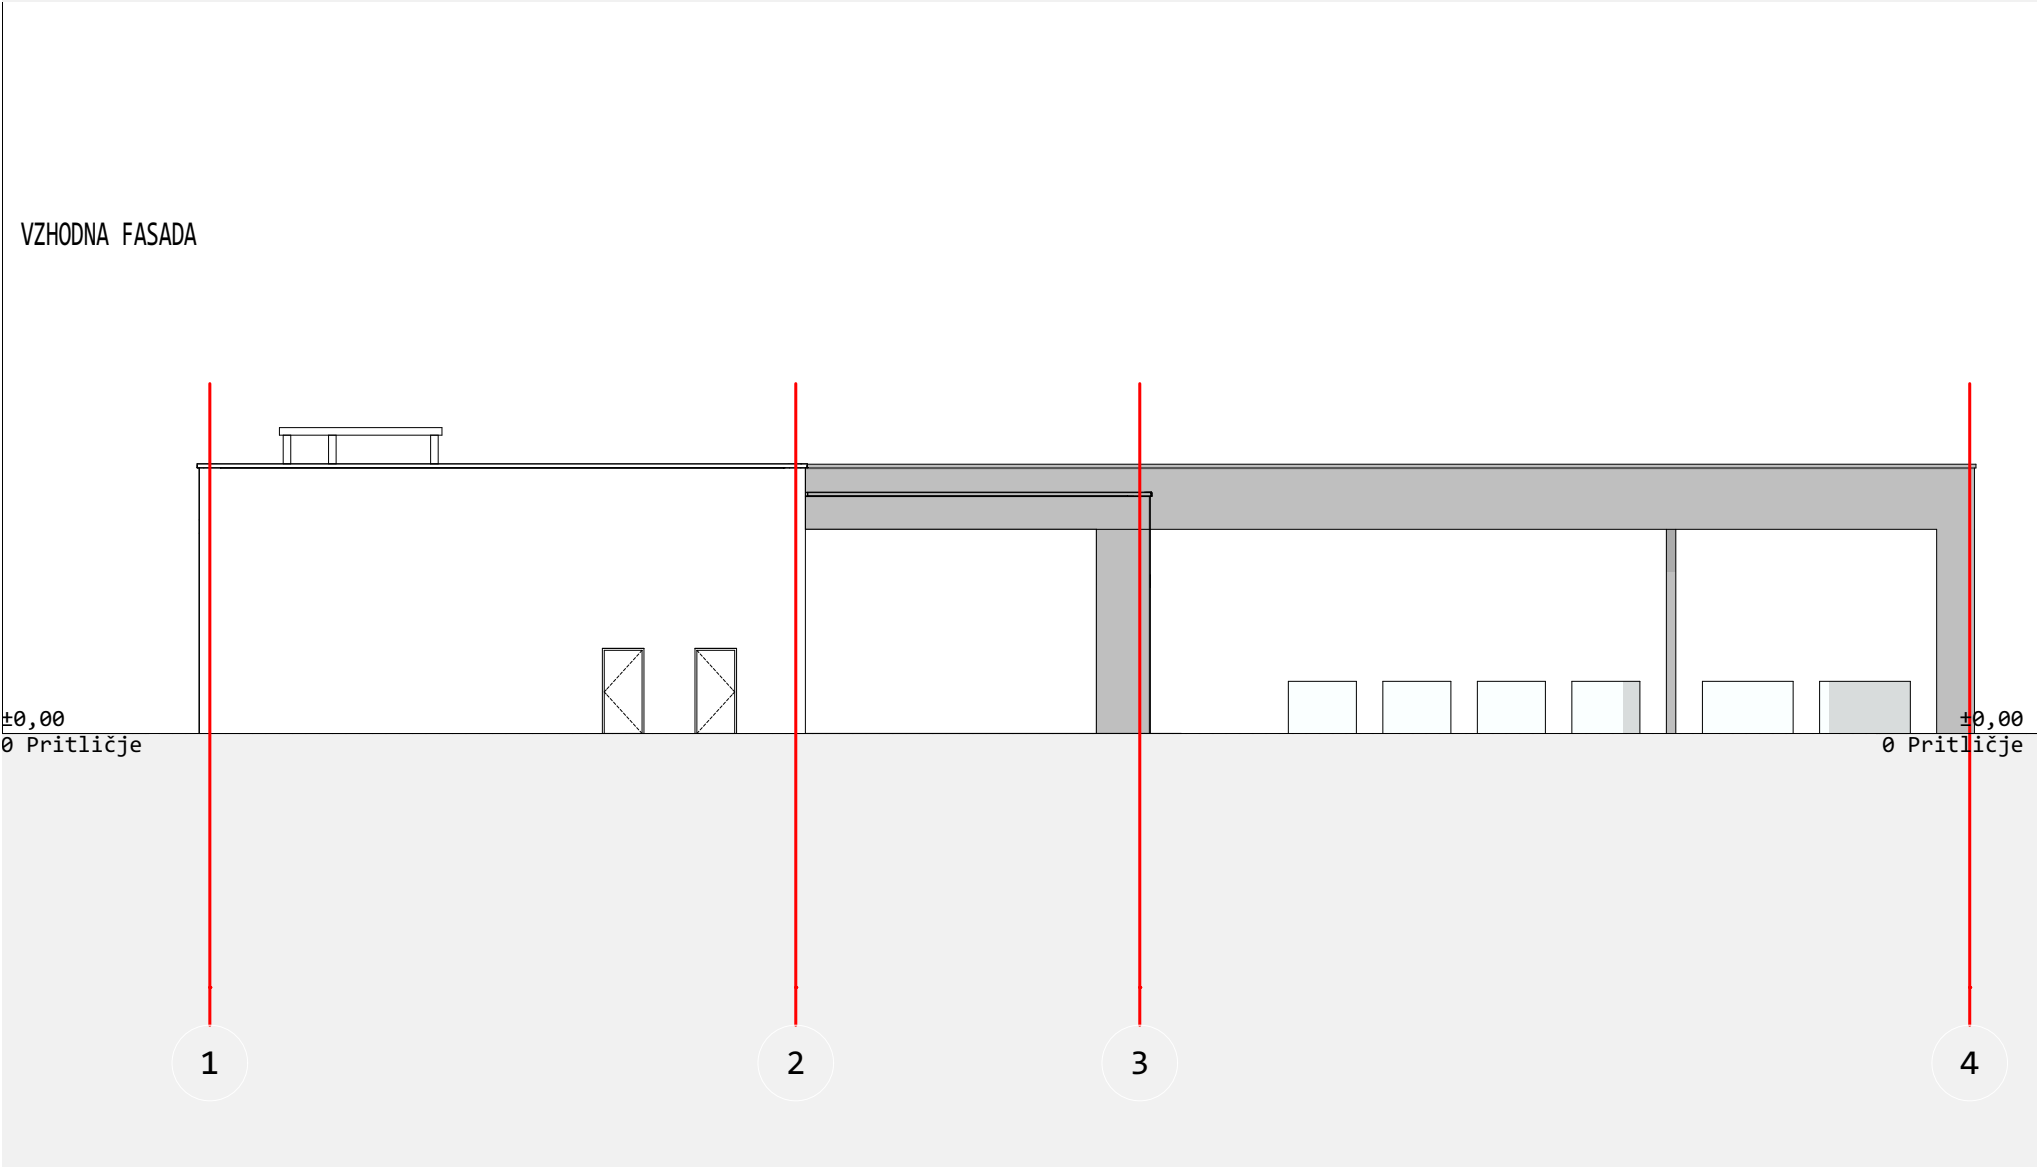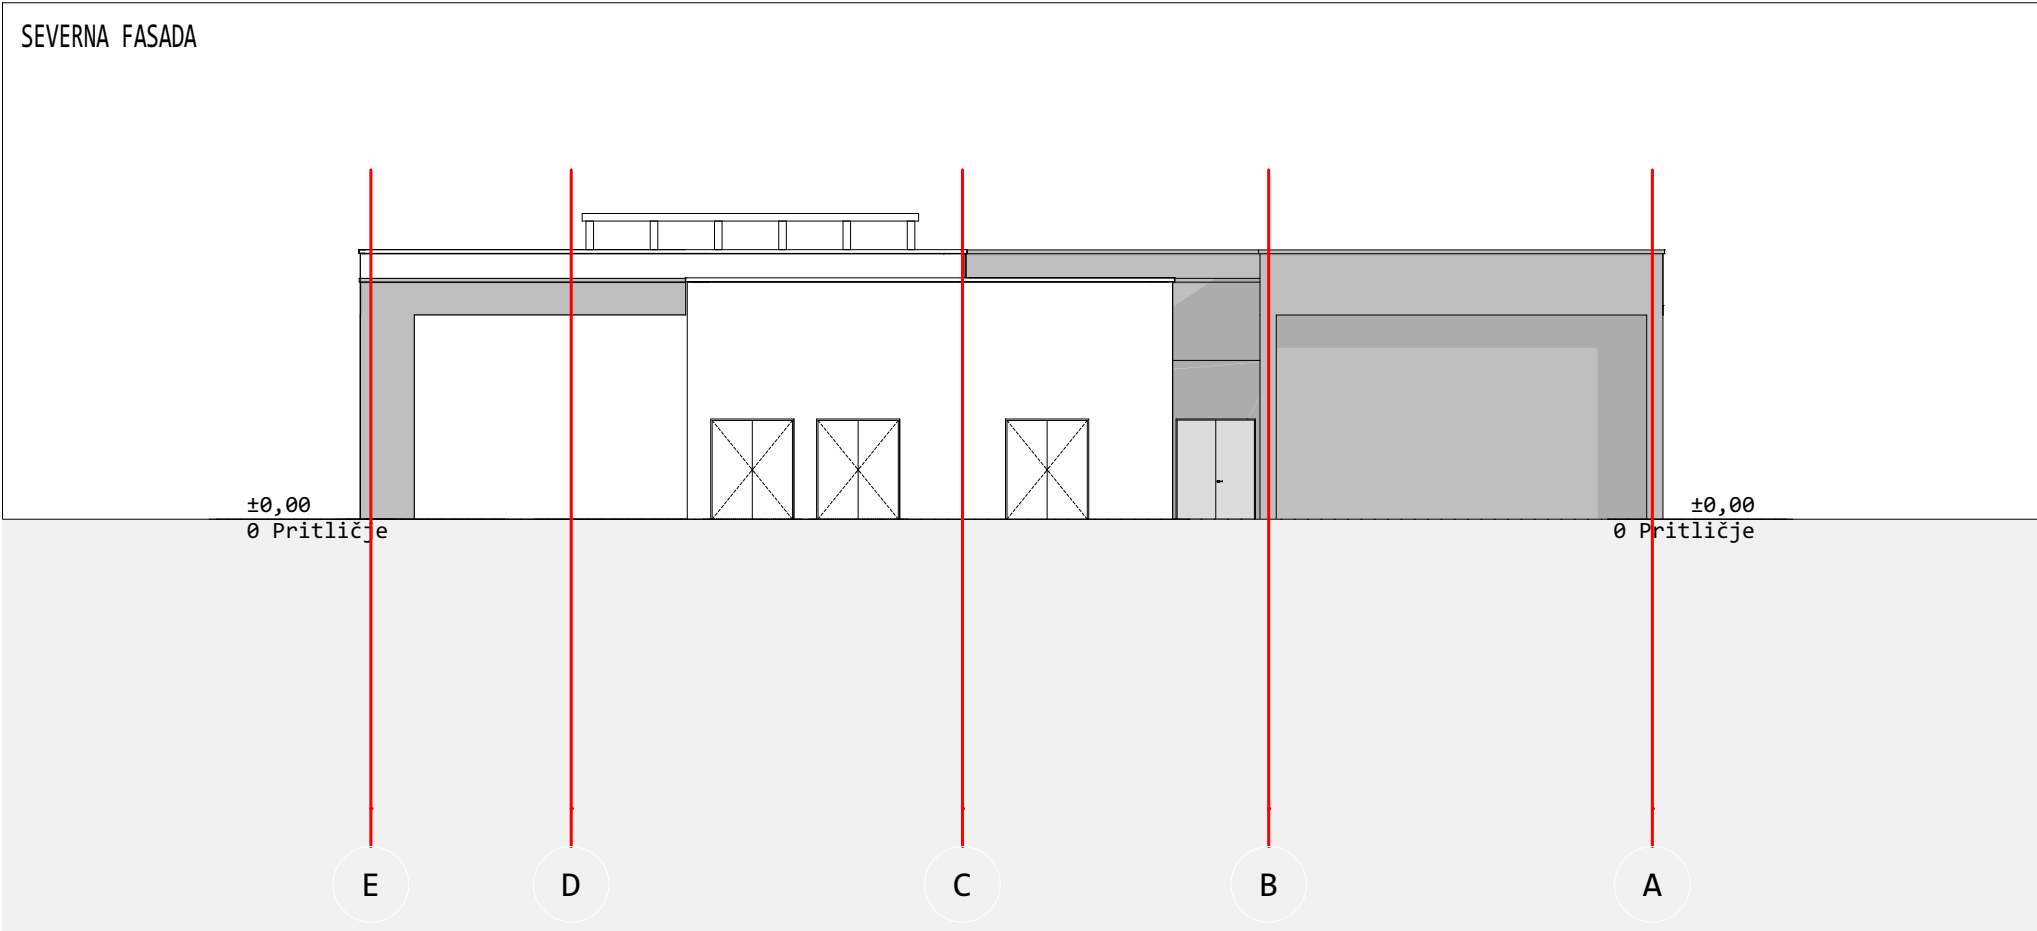

PRED PRIČETKOM GRADNJE VSE MERE PREVERI VODJA GRADBIŠČA! MOREBITNE NEJASTNOSTI USKLADITI Z ODGOVORNIM PROJEKTANTOM IN VODJO PROJEKTA! PRI GRADNJI JE POTREBNO UPOŠTEVATI OPAŽNE IN ARMATURNE NAČRTE IN JIH USKLADITI Z NAČRTI STROJNIH INSTALACIJ, ELEKTRO INSTALACIJ IN ARHITEKTURNIMI NAČRTI! VSE SPREMEMBE MORAJO POTRDITI PROJEKTANTI.

LEGENDA MATERIALOV

	ARMIRANI BETON		TOPLOTNA IZOLACIJA EPS / XPS
	BETON		TOPLOTNO IZOLATIVNI PANEL KAMENA VOLNA
	JEKLENA KONSTRUKCIJA		TOPLOTNA IZOLACIJA KAMENA VOLNA
	HPL LAMINATNE STENE		MAVČNOKARTONSKE PREDELNE STENE


±0,00 = 304,40 m.n.v.

SPINA
Novo mesto, d.o.o.

Resslova 7 a
8000 Novo mesto
Slovenija

+386 7 373 05 16
spina@spina.si
www.spina.si


DATUM PLOTANJA: 28. 05. 2025	INVESTITOR	LEK, d. d., VEROVŠKOVA 57, 1000 LJUBLJANA			
	OBJEKT	RAZVOJNI CENTER LEK - 2. FAZA - PLANICA 2			
	PROJEKT	RAZVOJNI CENTER LEK - 2. FAZA - PLANICA 2			
	ODGOVORNI VODJA PROJEKTA	MATEJ SOMRAK, univ. dipl. inž. arh.	ZAPS A 1746		
	ODGOVORNI PROJEKTANT	MATEJ SOMRAK, univ. dipl. inž. arh.	ZAPS A 1746		
ARHITECT	PROJEKTANT	MATEJ SOMRAK, univ. dipl. inž. arh.	ZAPS A 1746		
	NAČRT	FAZA	ŠT.PROJEKTA	ŠT.NAČRT.	DATUM
	TEHNIČNI PRIKAZI - 1	DGD	10SI.24.01.96	156/2025	JUNIJ 2026
ŠT.LISTA					2.6
ENERGETSKI OBJEKT - FASADA SEVER IN ZAHOD					M
OPOMBA: BREZ NAŠE ODOBRITEV TA NAČRT NE SME BITI KOPIRAN IN RAZMNOŽEVAN, PRAV TAKO NE SME BITI DAN NA RAZPOLAGO TRETJIM OSEBAM!					

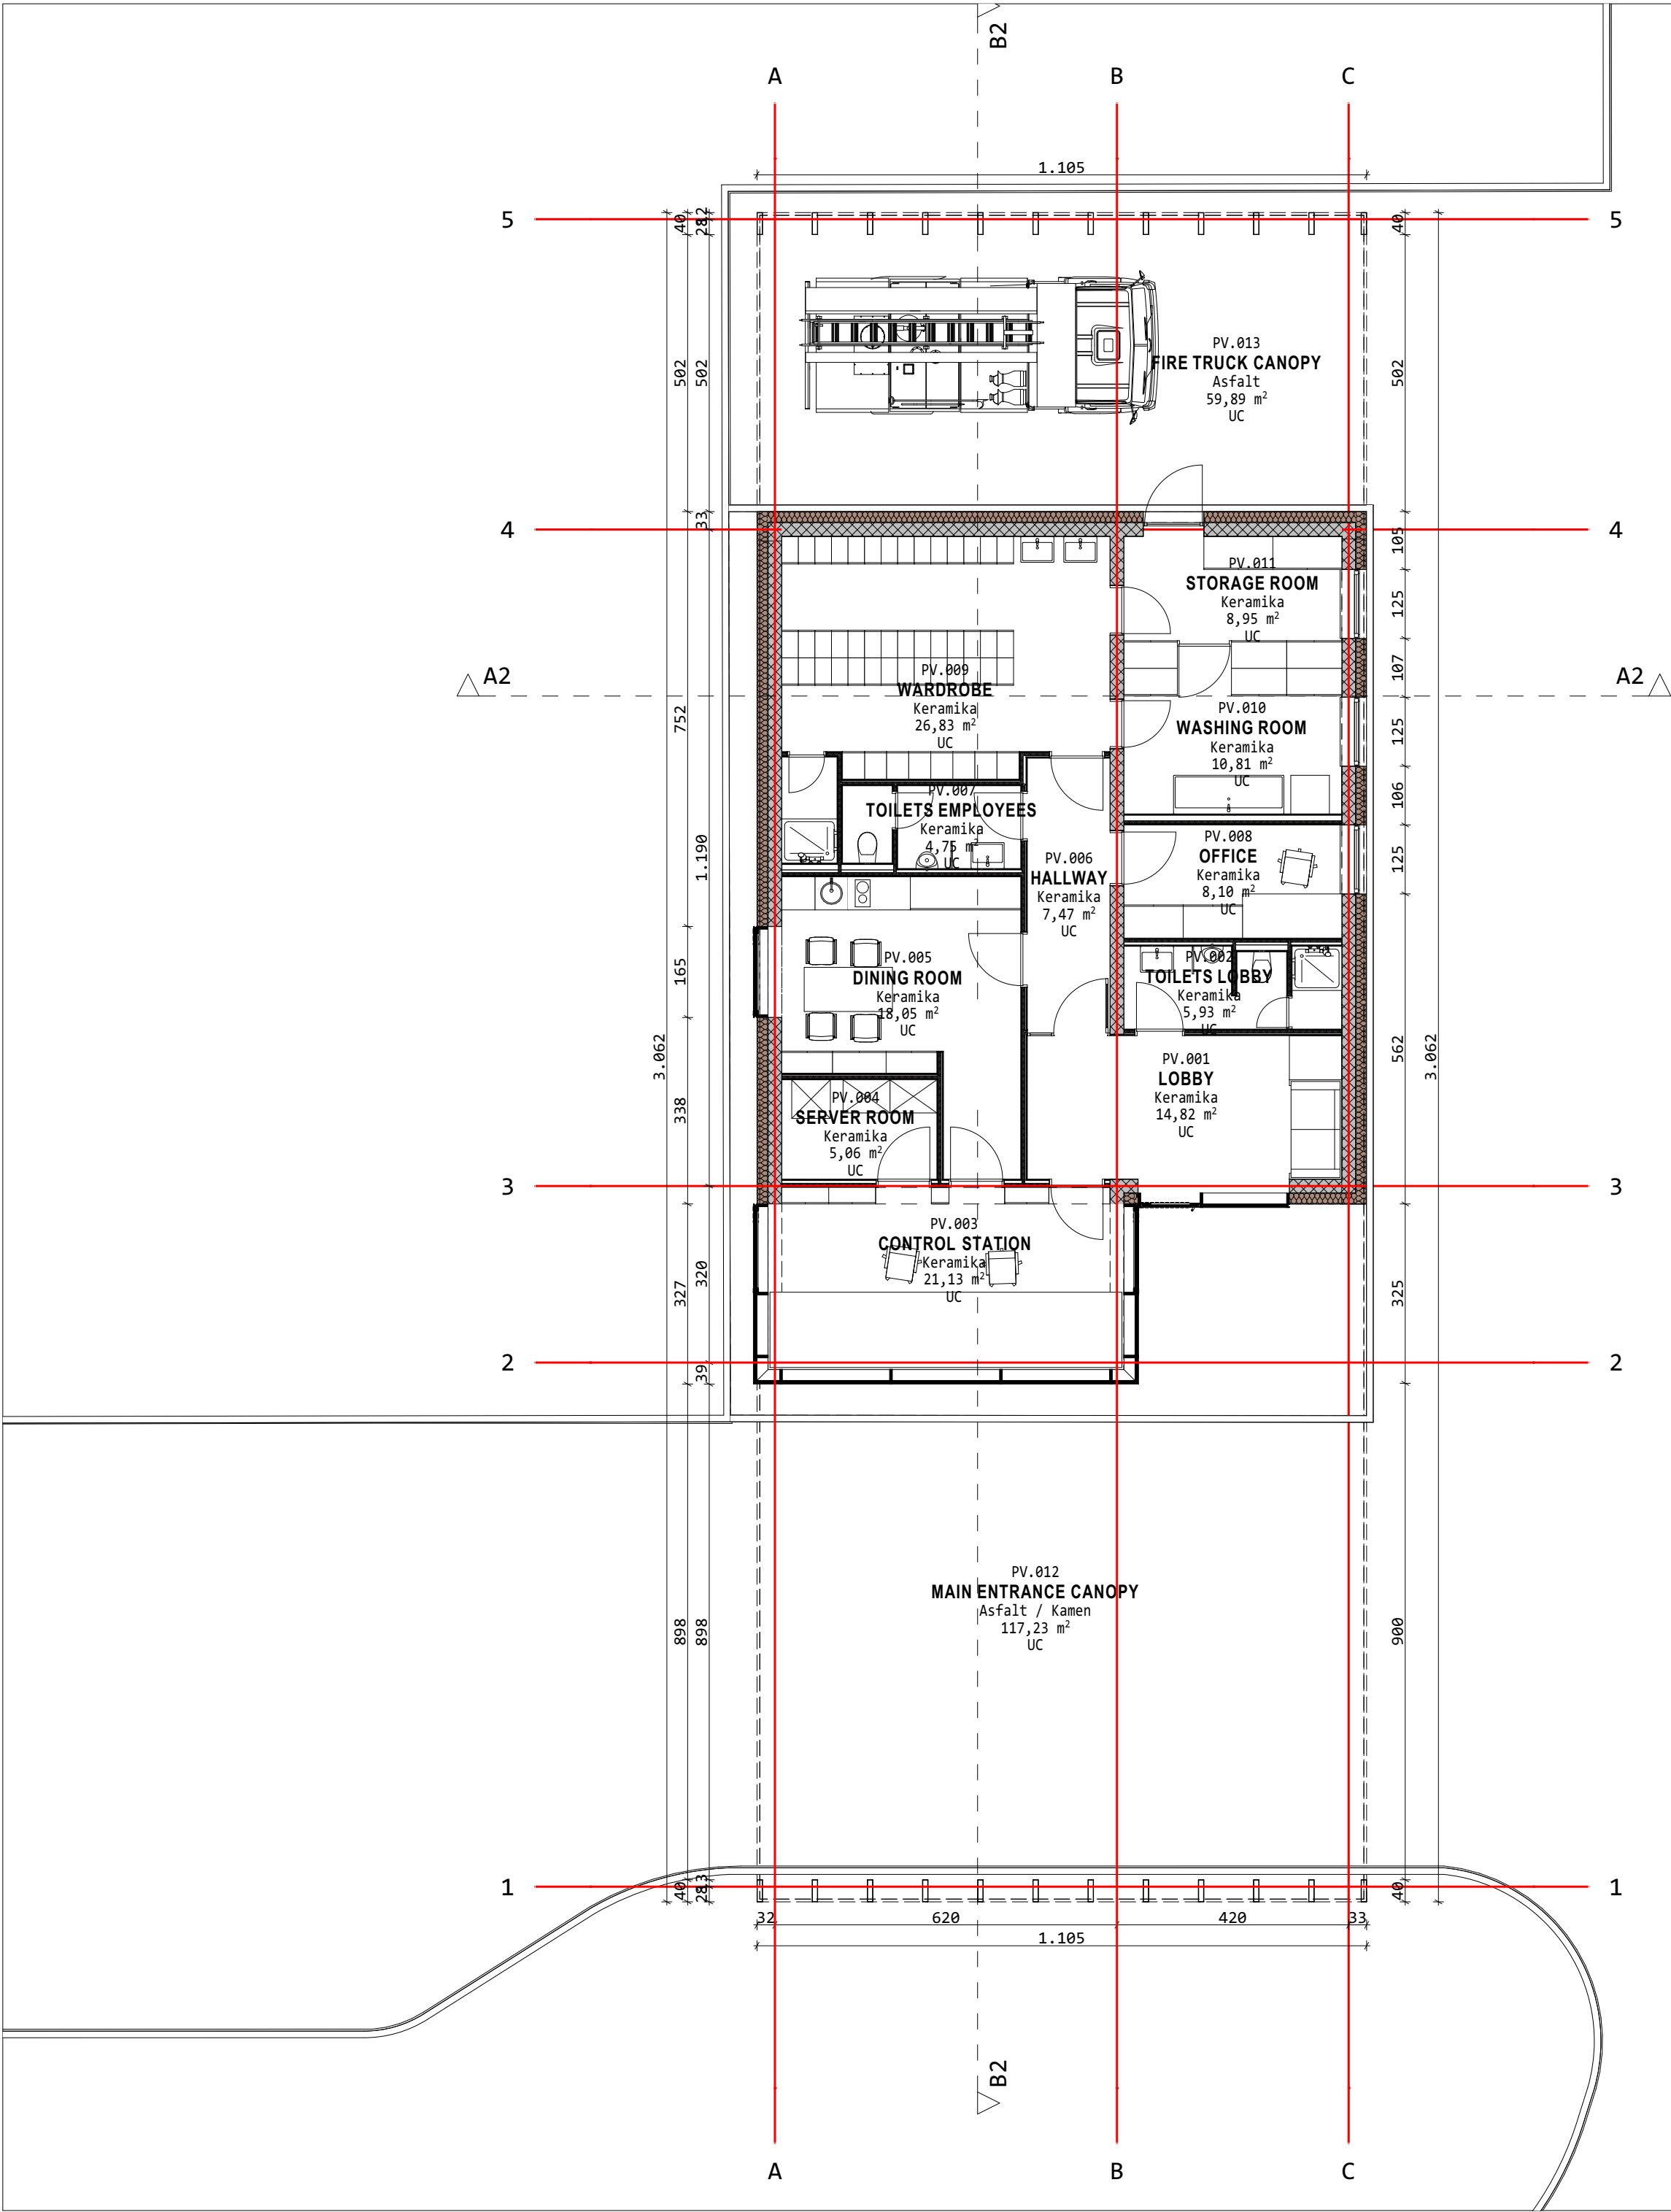

PRED PRIČETKOM GRADNJE VSE MERE PREVERI VODJA GRADBIŠČA! MOREBITNE NEJASTNOSTI USKLADITI Z ODGOVORNIM PROJEKTANTOM IN VODJO PROJEKTA! PRI GRADNJI JE POTREBNO UPOŠTEVATI OPAŽNE IN ARMATURNE NAČRTE IN JIH USKLADITI Z NAČRTI STROJNIH INSTALACIJ, ELEKTRO INSTALACIJ IN ARHITEKTURNIMI NAČRTI! VSE SPREMEMBE MORAJO POTRDITI PROJEKTANTI.

LEGENDA MATERIALOV			
	ARMIRANI BETON		TOPLITNA IZOLACIJA EPS / XPS
	BETON		TOPLITNO IZOLATIVNI PANEL KAMENA VOLN
	JEKLENA KONSTRUKCIJA		TOPLITNA IZOLACIJA KAMENA VOLNA
	HPL LAMINATNE STENE		MAVČNOKARTONSKE PREDELNE STENE

±0,00 = 304,50 m.n.v.

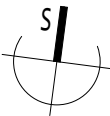


SPINA

Novo mesto, d.o.o.

Resslova 7 a
8000 Novo mesto
Slovenija

+386 7 373 05 16
spina@spina.si
www.spina.si

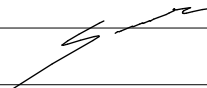INVESTITOR	LEK, d. d., VEROVŠKOVA 57, 1000 LJUBLJANA				
OBJEKT	RAZVOJNI CENTER LEK - 2. FAZA - PLANICA 2				
PROJEKT	RAZVOJNI CENTER LEK - 2. FAZA - PLANICA 2				
ODGOVORNI VODJA PROJEKTA	MATEJ SOMRAK, univ. dipl. inž. arh.	ZAPS A 1746			
ODGOVORNI PROJEKTANT	MATEJ SOMRAK, univ. dipl. inž. arh.	ZAPS A 1746			
PROJEKTANT	MATEJ SOMRAK, univ. dipl. inž. arh.	ZAPS A 1746			
NAČRT	FAZA	ŠT.PROJEKTA	ŠT.NAČRT.	DATUM	ŠT.LISTA
TEHNIČNI PRIKAZI - 1	DGD	10SI.24.01.96	156/2025	JUNIJ 2026	3.1

ARHITECT

VHODNI OBJEKT - TLORIS PRITLIČJA


M

OPOMBA: BREZ NAŠE ODOBRITEVE TA NAČRT NE SME BITI KOPIRAN IN RAZMNOŽEVAN, PRAV TAKO NE SME BITI DAN NA RAZPOLAGO TRETJIM OSEBAM!

DATUM PLOVILADA: 28. 05. 2025

Uporabljeno: spina - EINCLOUD Software as a Service(SaaS) - 72-MAC-001658ANTICA


BPM/črtni: spina - ENKlad Software in a Servicedesk/11-22-AR_C01/ES/ANICA

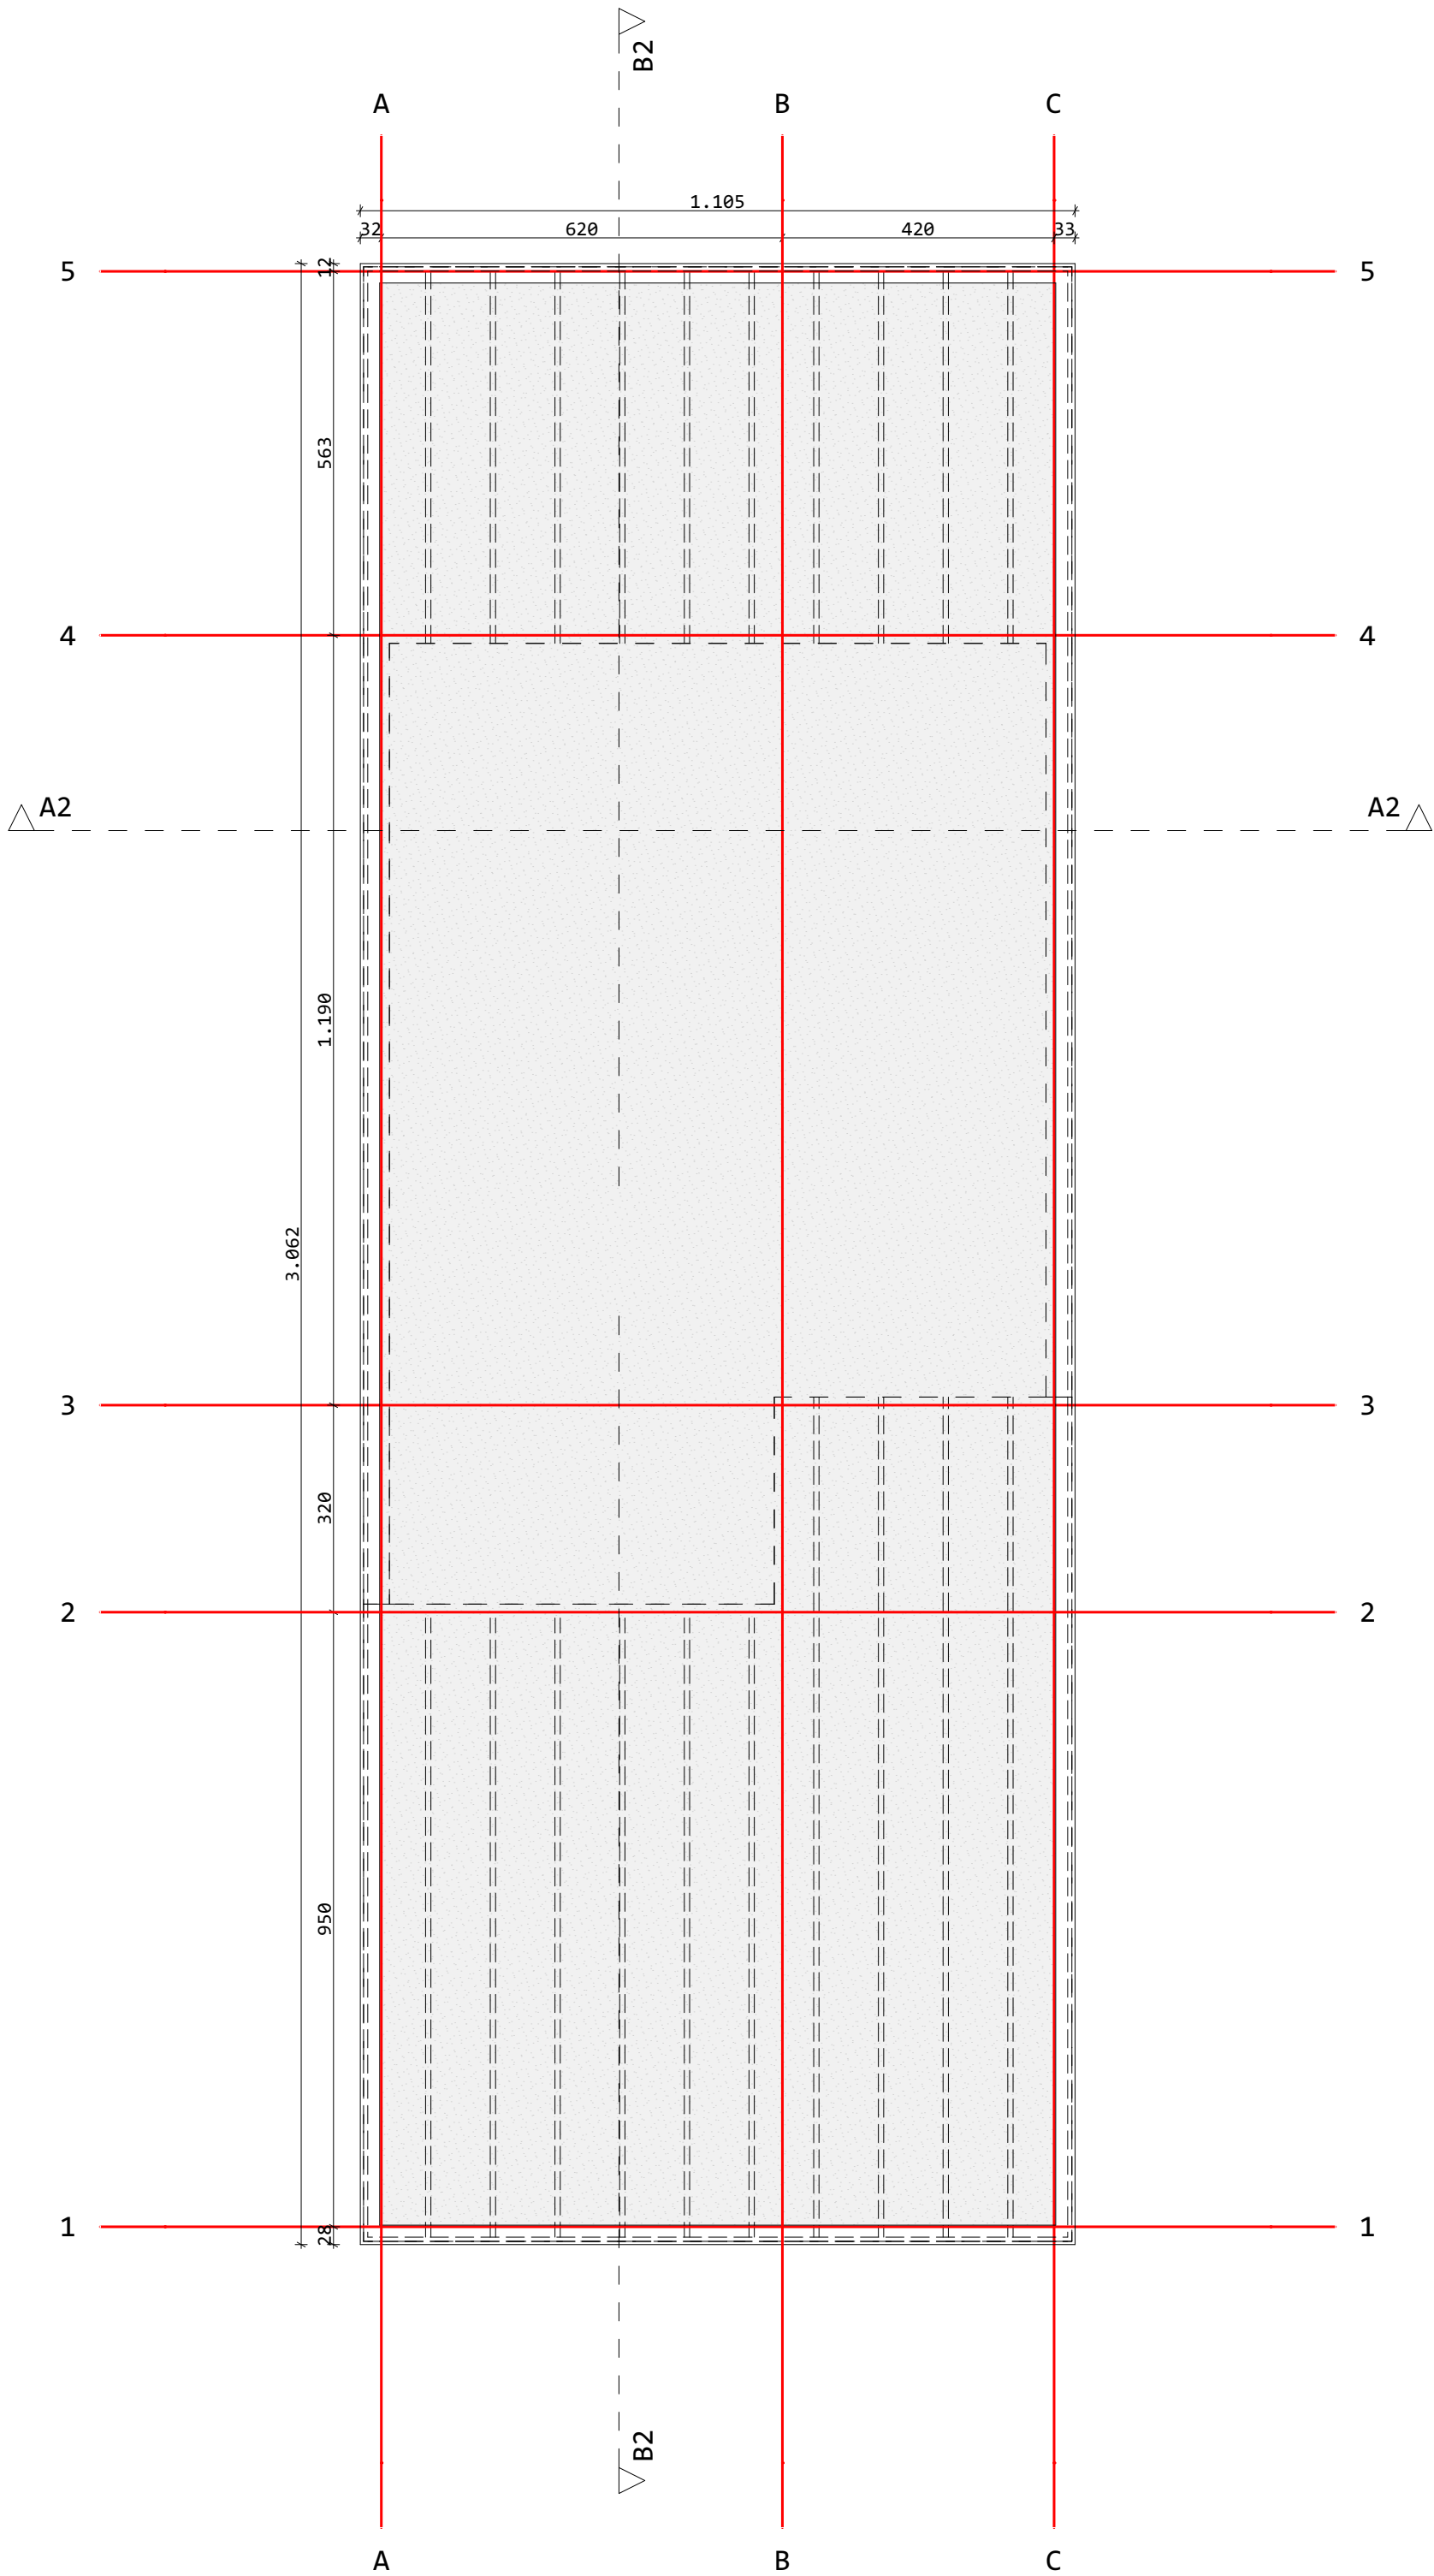

PRED PRIČETKOM GRADNJE VSE MERE PREVERI VODJA GRADBIŠČA! MOREBITNE NEJASNOSTI USKLADITI Z ODGOVORNIM PROJEKTANTOM IN VODJO PROJEKTA! PRI GRADNJI JE POTREBNO UPOŠTEVATI OPAŽNE IN ARMATURNE NAČRTE IN JIH USKLADITI Z NAČRTI STROJNIH INSTALACIJ, ELEKTRO INSTALACIJ IN ARHITEKTURNIMI NAČRTI! VSE SPREMEMBE MORAJO POTRDITI PROJEKTANTI.

LEGENDA MATERIALOV			
	ARMIRANI BETON		TOPLOTNA IZOLACIJA EPS / XPS
	BETON		TOPLOTNO IZOLATIVNI PANEL KAMENA VOLN
	JEKLENA KONSTRUKCIJA		TOPLOTNA IZOLACIJA KAMENA VOLNA
	HPL LAMINATNE STENE		MAVČNOKARTONSKE PREDELNE STENE

±0,00 = 304,50 m.n.v.

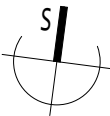

SPINA

Novo mesto, d.o.o.

Resslova 7 a


8000 Novo mesto

Slovenija

+386 7 373 05 16

spina@spina.si

www.spina.si


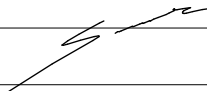
INVESTITOR	LEK, d. d., VEROVŠKOVA 57, 1000 LJUBLJANA				
OBJEKT	RAZVOJNI CENTER LEK - 2. FAZA - PLANICA 2				
PROJEKT	RAZVOJNI CENTER LEK - 2. FAZA - PLANICA 2				
ODGOVORNI VODJA PROJEKTA	MATEJ SOMRAK, univ. dipl. inž. arh.	ZAPS A 1746			
ODGOVORNI PROJEKTANT	MATEJ SOMRAK, univ. dipl. inž. arh.	ZAPS A 1746			
PROJEKTANT	MATEJ SOMRAK, univ. dipl. inž. arh.	ZAPS A 1746			
NAČRT	FAZA	ŠT. PROJEKTA	ŠT. NAČRT.	DATUM	ŠT. LISTA
TEHNIČNI PRIKAZI - 1	DGD	10SI.24.01.96	156/2025	JUNIJ 2026	3.2

ARHITEKTOV

VHODNI OBJEKT - TLORIS STREHE

M

OPOMBA: BREZ NAŠE ODOBRITEVE TA NAČRT NE SME BITI KOPIRAN IN RAZMNOŽEVAN, PRAV TAKO NE SME BITI DAN NA RAZPOLAGO TRETJIM OSEBAM!

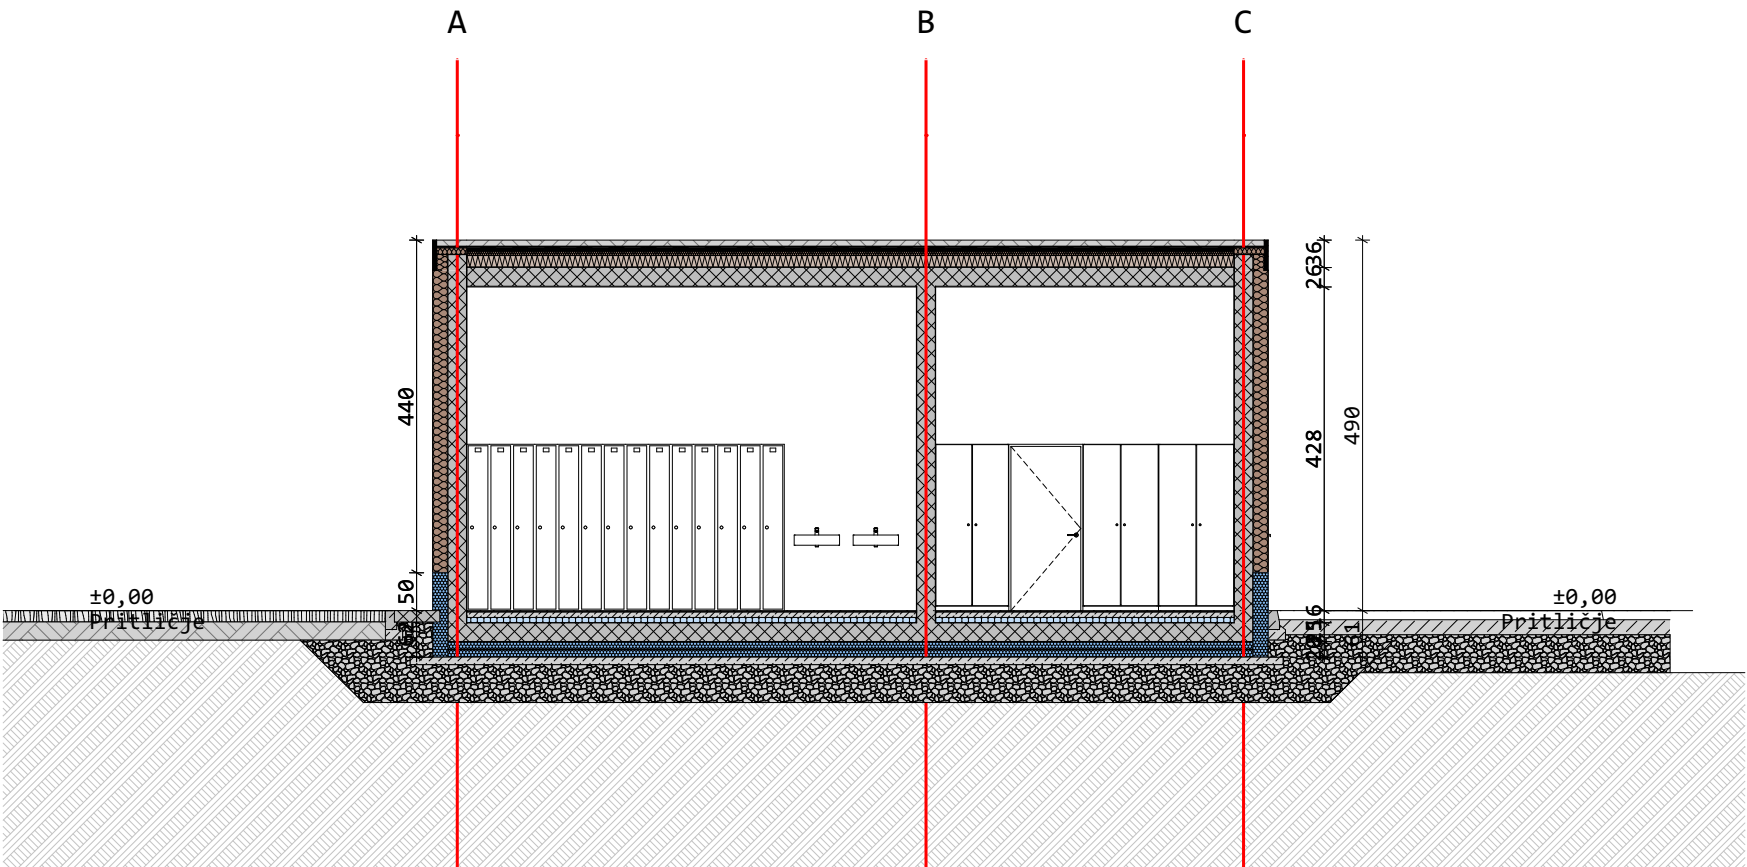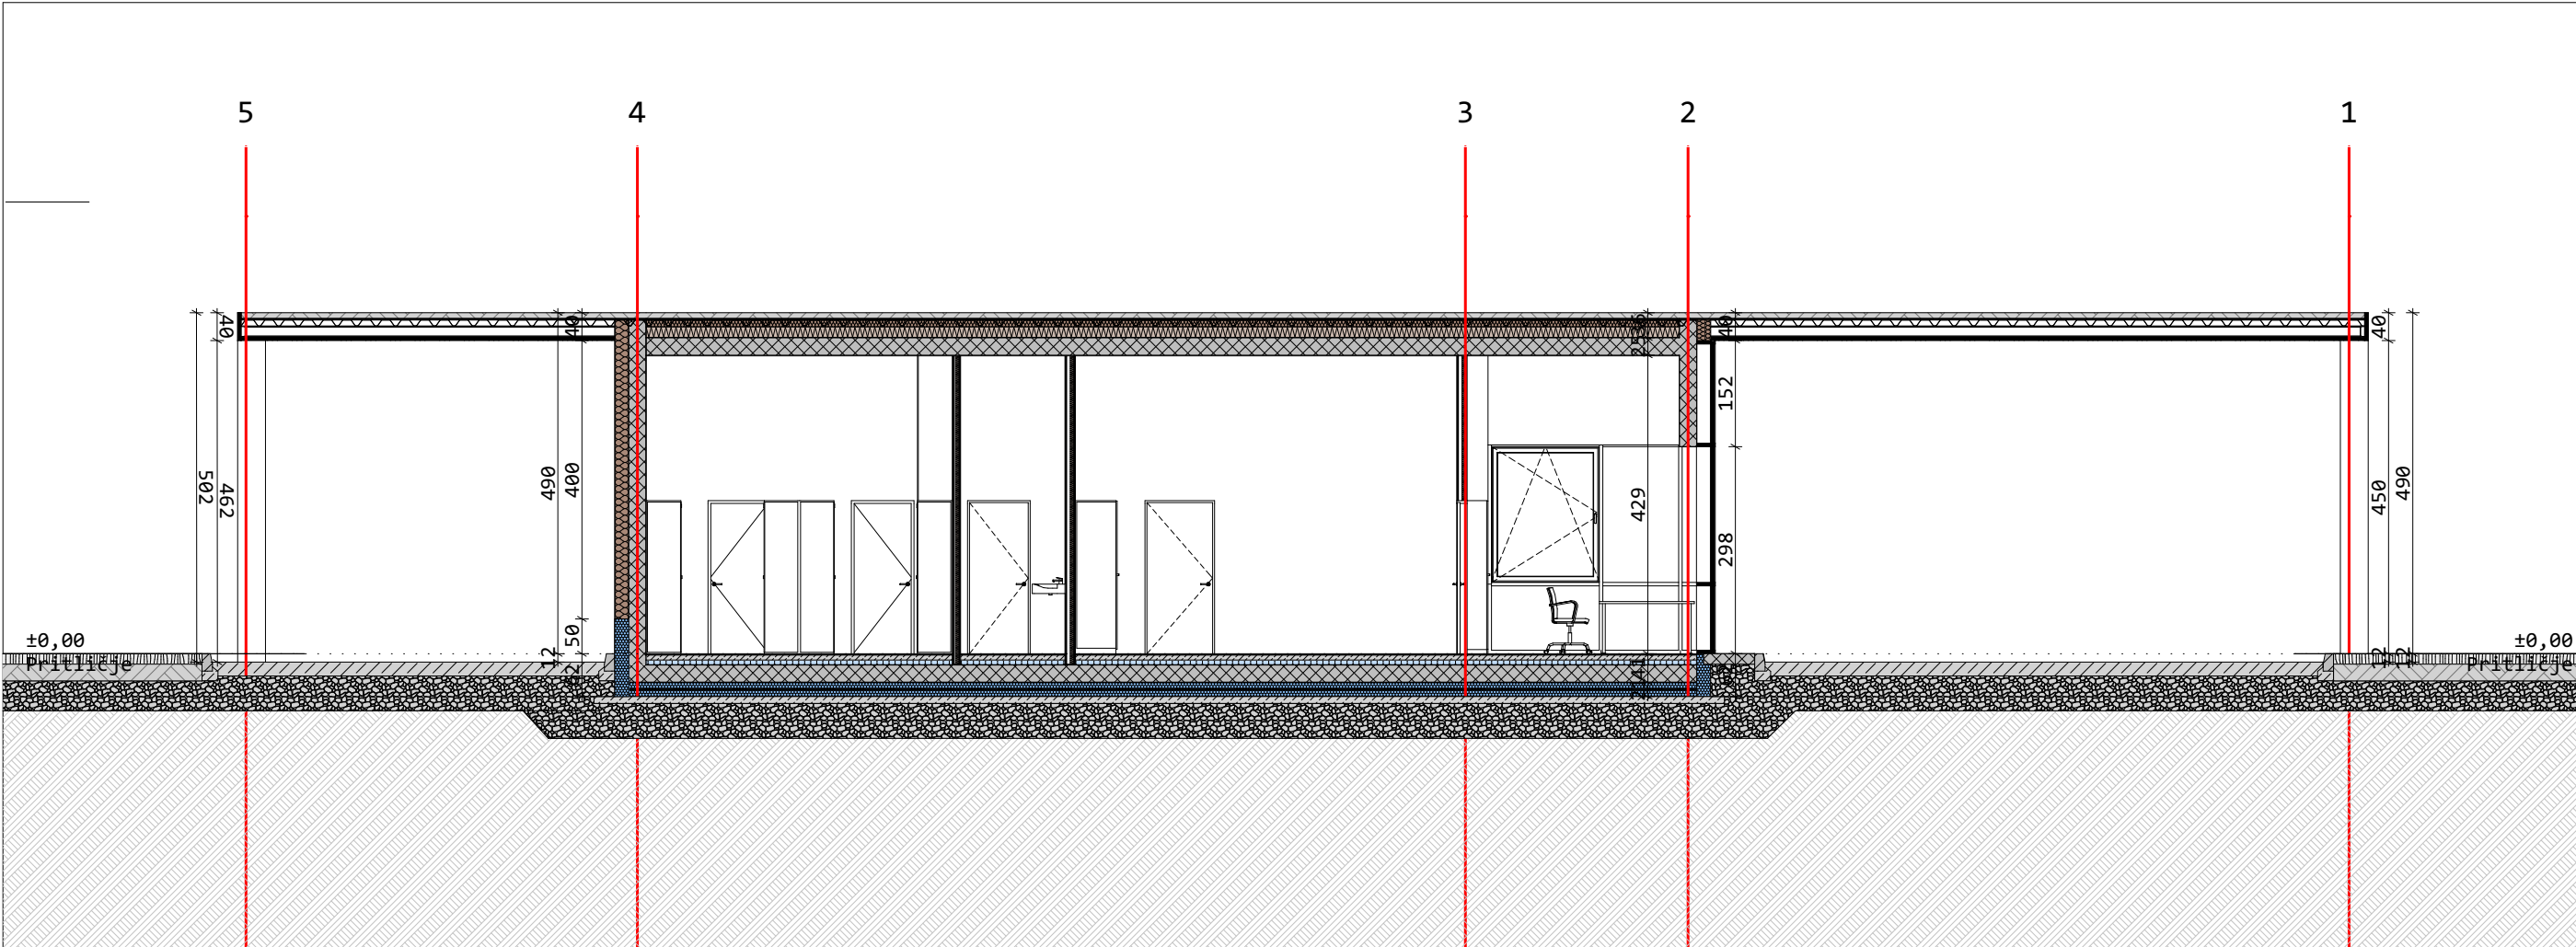

PRED PRIČETKOM GRADNJE VSE MERE PREVERI VODJA GRADBIŠČA! MOREBITNE NEJASTNOSTI USKLADITI Z ODGOVORNIM PROJEKTANTOM IN VODJO PROJEKTA! PRI GRADNJI JE POTREBNO UPOŠTEVATI OPAŽNE IN ARMATURNE NAČRTE IN JIH USKLADITI Z NAČRTI STROJNIH INSTALACIJ, ELEKTRO INSTALACIJ IN ARHITEKTURNIMI NAČRTI! VSE SPREMEMBE MORAJO POTRDITI PROJEKTANTI.

LEGENDA MATERIALOV

- ARMIRANI BETON

BETON

JEKLENA KONSTRUKCIJA

HPL LAMINATNE STENE
- TOPLOTNA IZOLACIJA EPS / XPS

TOPLOTNO IZOLATIVNI PANEL KAMENA VOLN

TOPLOTNA IZOLACIJA KAMENA VOLNA

MAVČNOKARTONSKE PREDELNE STENE

±0,00 = 304,50 m.n.v.

SPINA
Novo mesto, d.o.o.

Resslova 7 a
8000 Novo mesto
Slovenija

+386 7 373 05 16
spina@spina.si
www.spina.si

INVESTITOR	LEK, d. d., VEROVŠKOVA 57, 1000 LJUBLJANA			
OBJEKT	RAZVOJNI CENTER LEK - 2. FAZA - PLANICA 2			
PROJEKT	RAZVOJNI CENTER LEK - 2. FAZA - PLANICA 2			
ODGOVORNI VODJA PROJEKTA	MATEJ SOMRAK, univ. dipl. inž. arh.	ZAPS A 1746		
ODGOVORNI PROJEKTANT	MATEJ SOMRAK, univ. dipl. inž. arh.	ZAPS A 1746		
PROJEKTANT	MATEJ SOMRAK, univ. dipl. inž. arh.	ZAPS A 1746		
NAČRT	FAZA	ŠT.PROJEKTA	ŠT.NAČRT.	DATUM
TEHNIČNI PRIKAZI - 1	DGD	10SI.24.01.96	156/2025	JUNIJ 2026
				ŠT.LISTA
				3.3

VHODNI OBJEKT - PREREZA B2 IN A2


M

OPOMBA: BREZ NAŠE ODOBRITVE TA NAČRT NE SME BITI KOPIRAN IN RAZMNOŽEVAN, PRAV TAKO NE SME BITI DAN NA RAZPOLAGO TRETJIM OSEBAM!

DATUM PLOTANJA: 28. 05. 2025

ARCHICAD

BIMcloud: spina - BIMcloud Software as a Service/SLI-P2-ARC_KOLEARNICA

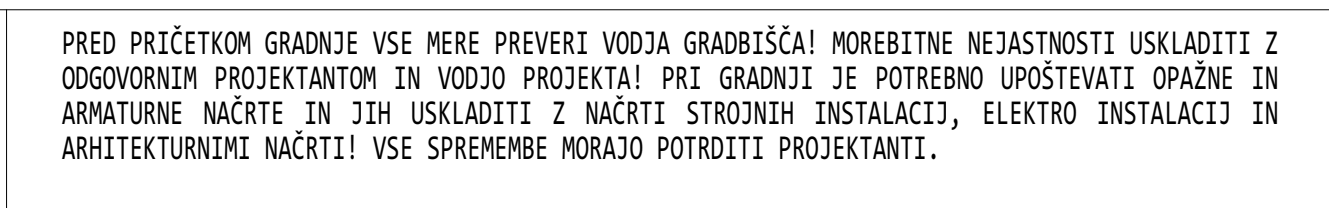

SPINA

Novo mesto, d.o.o.

Resslova 7 a


8000 Novo mesto

Slovenija

+386 7 373 05 16

spina@spina.si


www.spina.si

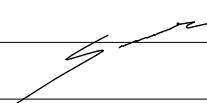INVESTITOR	LEK, d. d., VEROVŠKOVA 57, 1000 LJUBLJANA				
OBJEKT	RAZVOJNI CENTER LEK - 2. FAZA - PLANICA 2				
PROJEKT	RAZVOJNI CENTER LEK - 2. FAZA - PLANICA 2				
ODGOVORNI VODJA PROJEKTA	MATEJ SOMRAK, univ. dipl. inž. arh.	ZAPS A 1746			
ODGOVORNI PROJEKTANT	MATEJ SOMRAK, univ. dipl. inž. arh.	ZAPS A 1746			
PROJEKTANT	MATEJ SOMRAK, univ. dipl. inž. arh.	ZAPS A 1746			
NAČRT	FAZA	ŠT.PROJEKTA	ŠT.NAČRT.	DATUM	ŠT.LISTA
TEHNIČNI PRIKAZI - 1	DGD	10SI.24.01.96	156/2025	JUNIJ 2026	3.4
VHODNI OBJEKT - FASADA VZHOD IN ZAHOD					
OPOMBA: BREZ NAŠE ODOBRITVE TA NAČRT NE SME BITI KOPIRAN IN RAZNOŽEVAN, PRAV TAKO NE SME BITI DAN NA RAZPOLAGO TRETJIM OSEBAM!					

DATUM PLOTANJA: 28. 05. 2026

ARHITEKTOVA

BITCloud - 3DCloud Software as a Service/SLI-72-MC_VOLESANICA

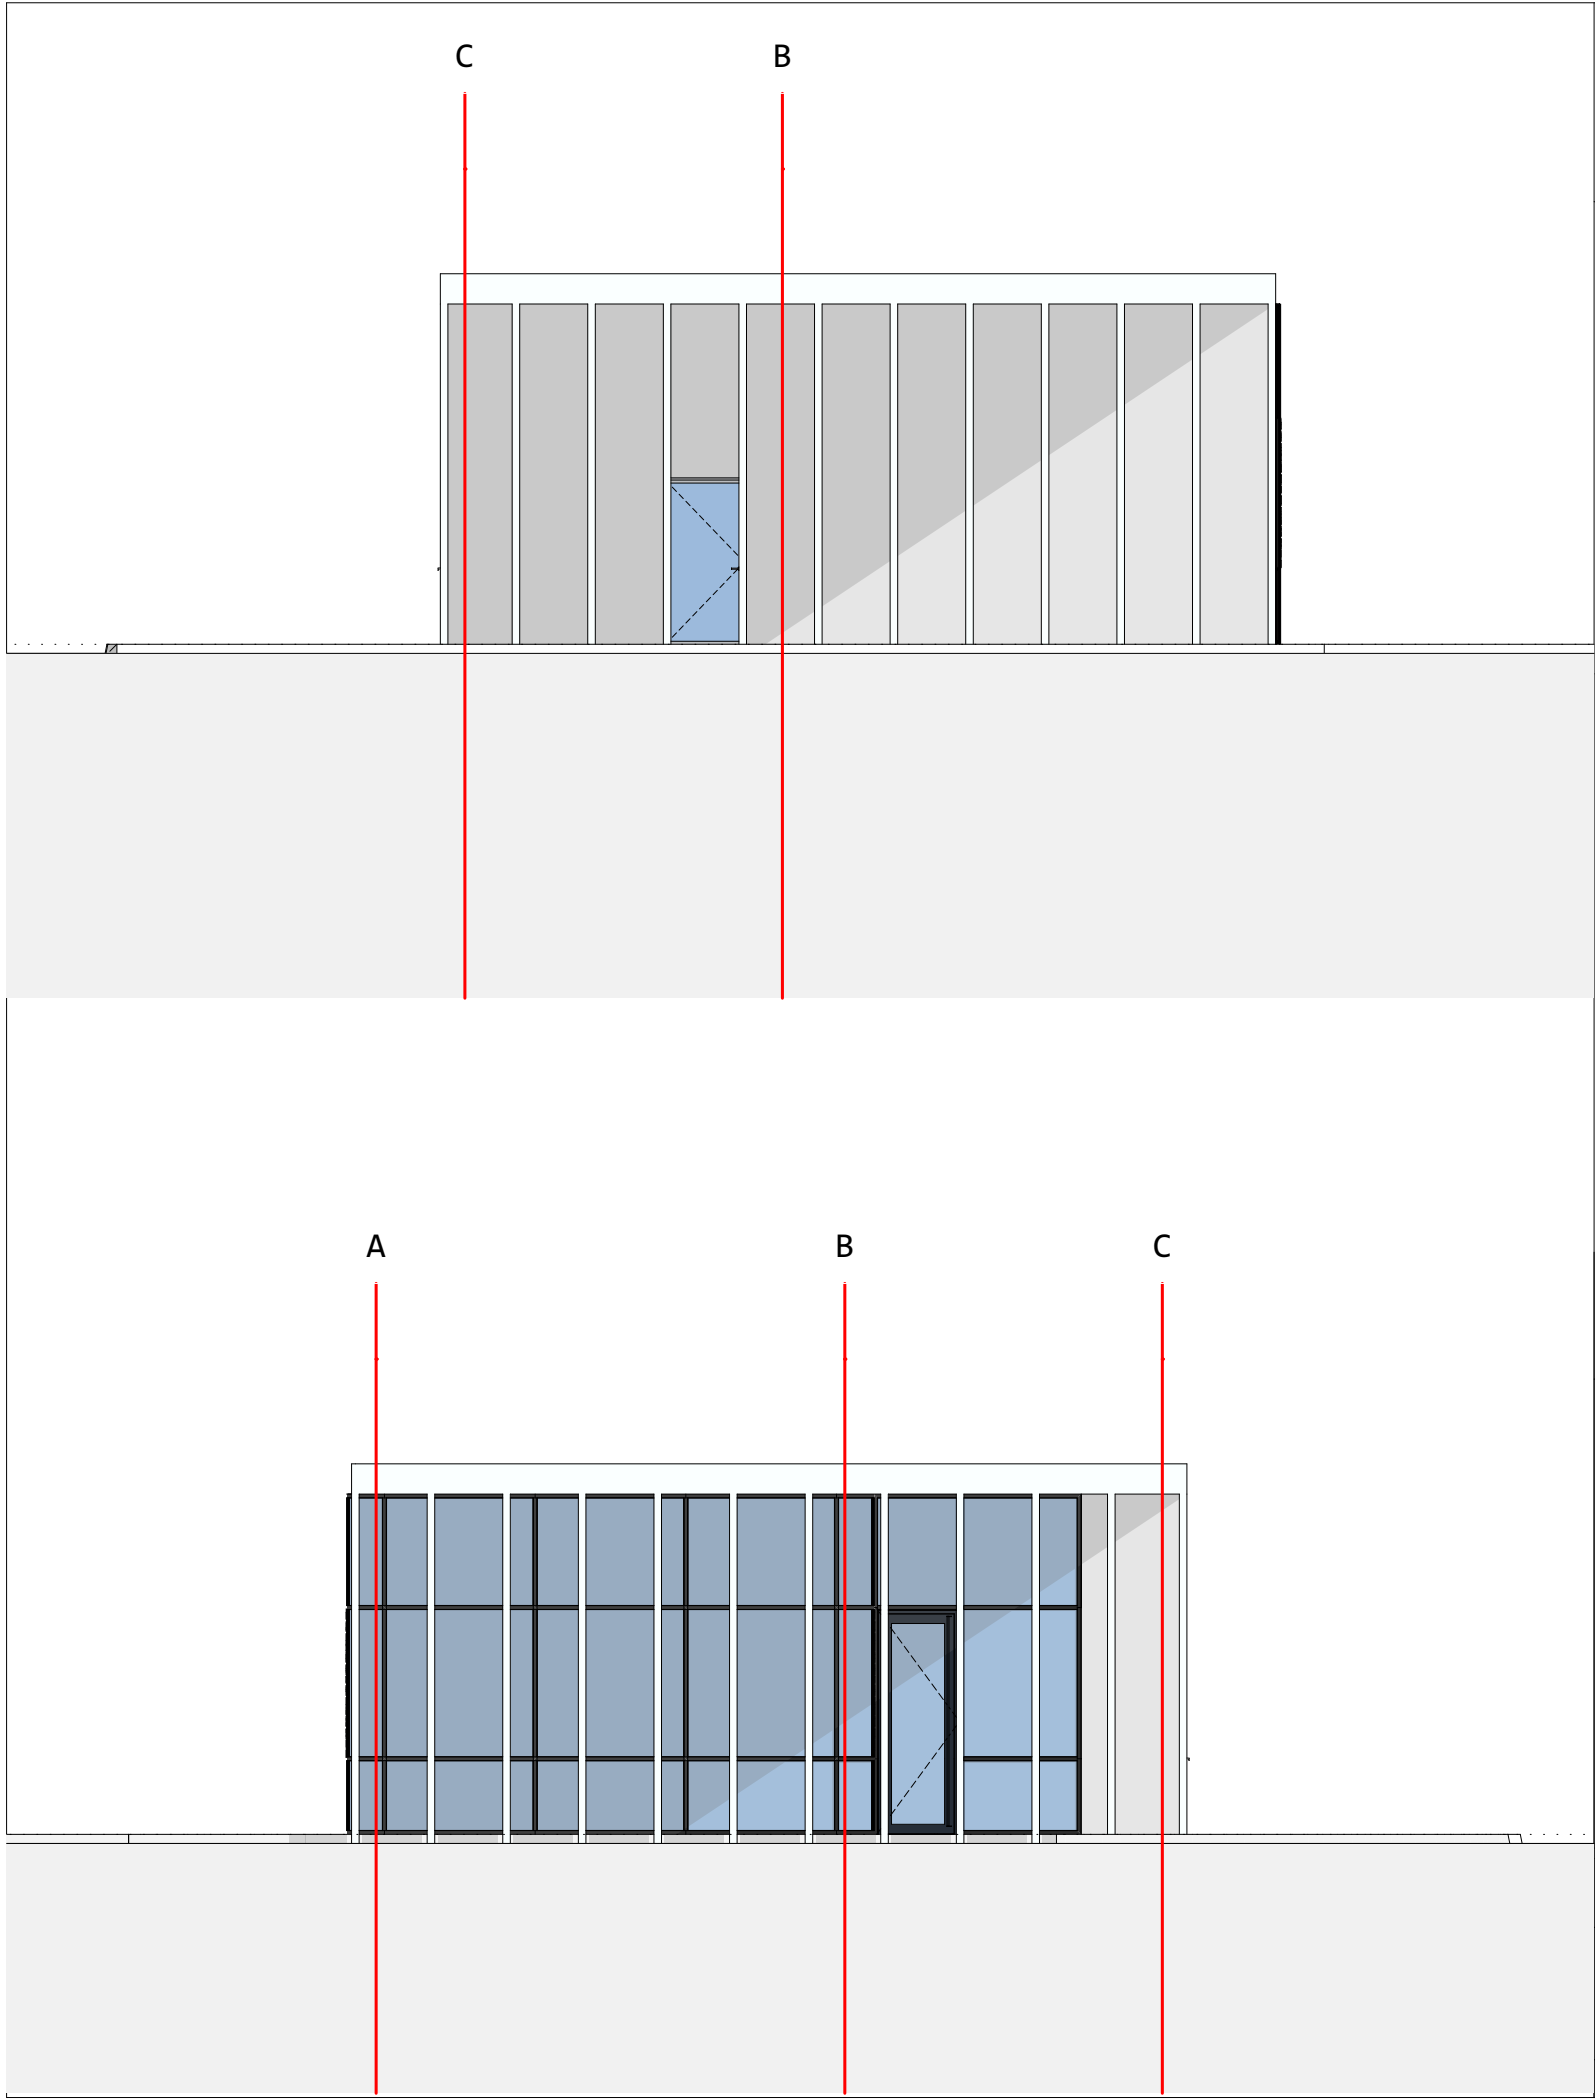

PRED PRIČETKOM GRADNJE VSE MERE PREVERI VODJA GRADBIŠČA! MOREBITNE NEJASTNOSTI USKLADITI Z ODGOVORNIM PROJEKTANTOM IN VODJO PROJEKTA! PRI GRADNJI JE POTREBNO UPOŠTEVATI OPAŽNE IN ARMATURNE NAČRTE IN JIH USKLADITI Z NAČRTI STROJNIH INSTALACIJ, ELEKTRO INSTALACIJ IN ARHITEKTURNIMI NAČRTI! VSE SPREMEMBE MORAJO POTRDITI PROJEKTANTI.

±0,00 = 304,50 m.n.v.


SPINA
Novo mesto, d.o.o.

Resslova 7 a
8000 Novo mesto
Slovenija

+386 7 373 05 16
spina@spina.si
www.spina.si

DATUM PLOTANJA: 20. 05. 2026	INVESTITOR		LEK, d. d., VEROVŠKOVA 57, 1000 LJUBLJANA			
	OBJEKT		RAZVOJNI CENTER LEK - 2. FAZA - PLANICA 2			
	PROJEKT		RAZVOJNI CENTER LEK - 2. FAZA - PLANICA 2			
	ODGOVORNI VODJA PROJEKTA		MATEJ SOMRAK, univ. dipl. inž. arh.	ZAPS A 1746		
	ODGOVORNI PROJEKTANT		MATEJ SOMRAK, univ. dipl. inž. arh.	ZAPS A 1746		
	PROJEKTANT		MATEJ SOMRAK, univ. dipl. inž. arh.	ZAPS A 1746		
ARCHICAD	NAČRT	FAZA	ŠT.PROJEKTA	ŠT.NAČRT.	DATUM	ŠT.LISTA
	TEHNIČNI PRIKAZI - 1	DGD	10SI.24.01.96	156/2025	JUNIJ 2026	3.5
VHODNI OBJEKT - FASADA SEVER IN JUG						M
OPOMBA: BREZ NAŠE ODOBRITVE TA NAČRT NE SME BITI KOPIRAN IN RAZMNOŽEVAN, PRAV TAKO NE SME BITI DAN NA RAZPOLAGO TRETJIM OSEBAM!						


BIMcloud: spina - BIMcloud Software as a Service/S11-P2-ABC_KOLESARNICA

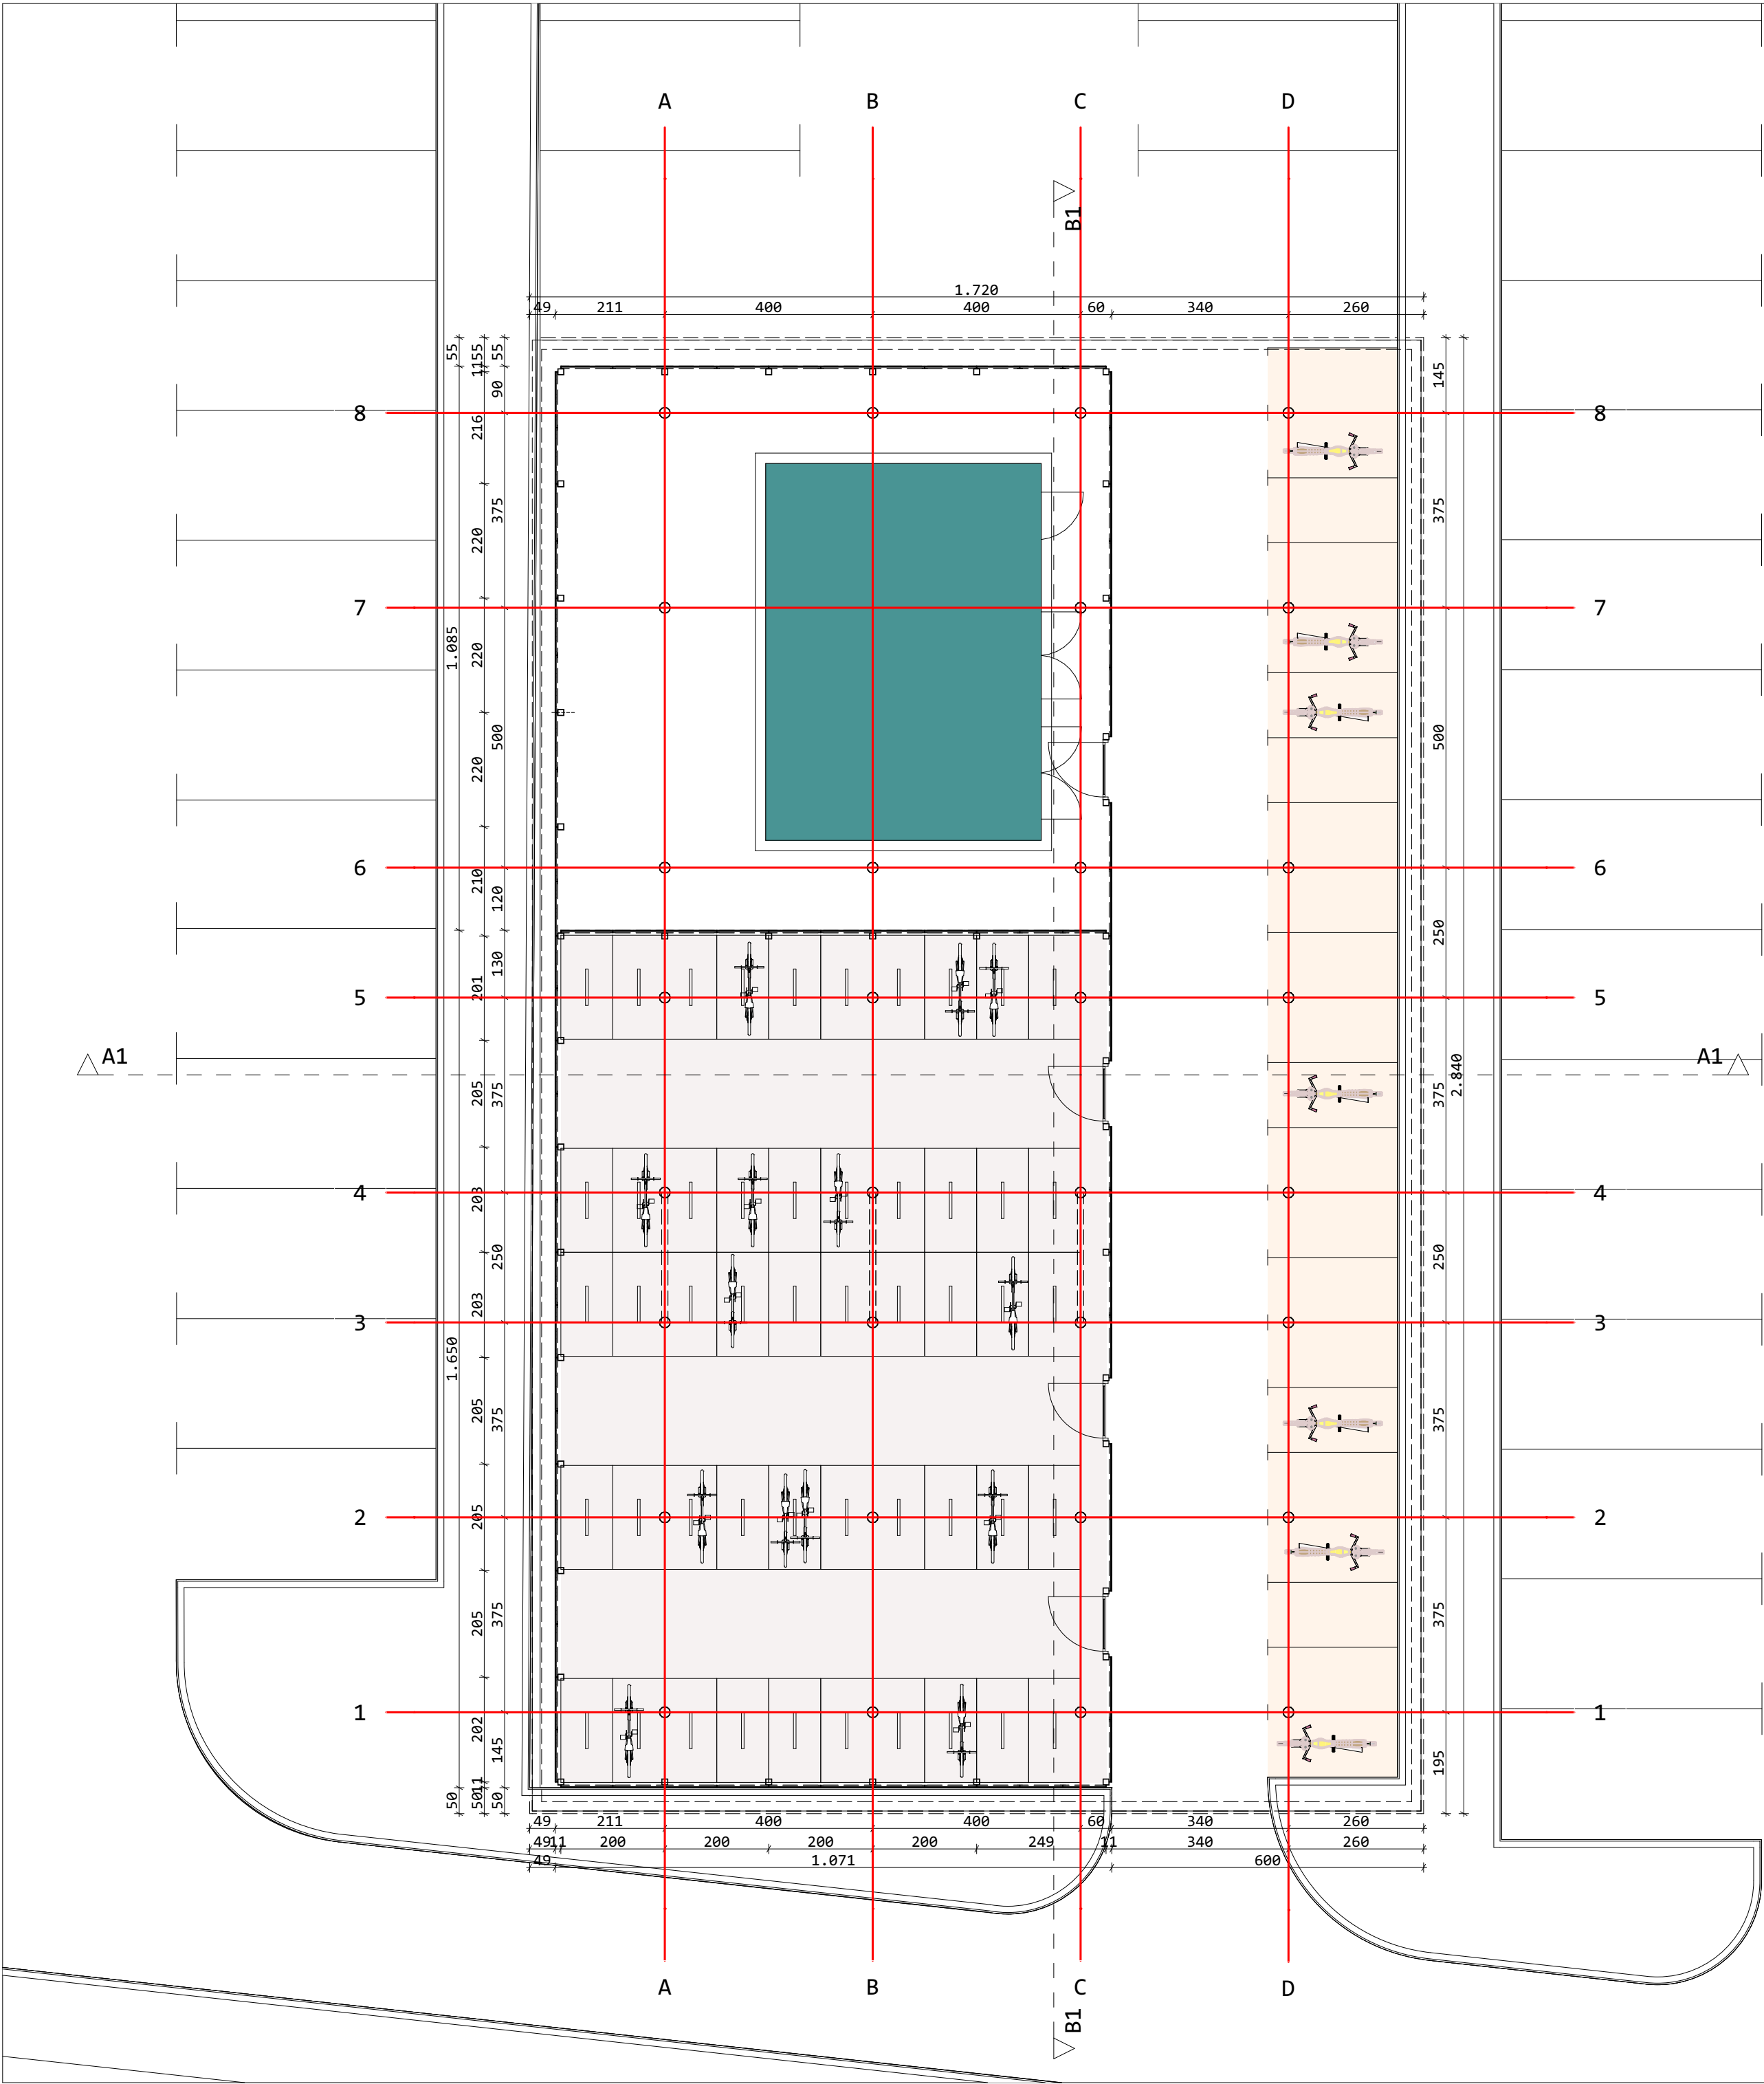

PRED PRIČETKOM GRADNJE VSE MERE PREVERI VODJA GRADBIŠČA! MOREBITNE NEJASTNOSTI USKLADITI Z ODGOVORNIM PROJEKTANTOM IN VODJO PROJEKTA! PRI GRADNJI JE POTREBNO UPOŠTEVATI OPAŽNE IN ARMATURNE NAČRTE IN JIH USKLADITI Z NAČRTI STROJNIH INSTALACIJ, ELEKTRO INSTALACIJ IN ARHITEKTURNIMI NAČRTI! VSE SPREMEMBE MORAJO POTRDITI PROJEKTANTI.

LEGENDA MATERIALOV			
	ARMIRANI BETON		TOPLOTNA IZOLACIJA EPS / XPS
	BETON		TOPLOTNO IZOLATIVNI PANEL KAMENA VOLN
	JEKLENA KONSTRUKCIJA		TOPLOTNA IZOLACIJA KAMENA VOLNA
	HPL LAMINATNE STENE		MAVČNOKARTONSKE PREDELNE STENE

±0,00 = 305,90 m.n.v.

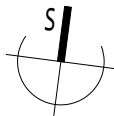


SPINA
Novo mesto, d.o.o.

Resslova 7 a
8000 Novo mesto
Slovenija

+386 7 373 05 16
spina@spina.si
www.spina.si


DATUM PLOČANJA: 28. 05. 2025

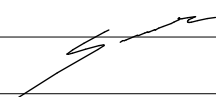INVESTITOR	LEK, d. d., VEROVŠKOVA 57, 1000 LJUBLJANA				
OBJEKT	RAZVOJNI CENTER LEK - 2. FAZA - PLANICA 2				
PROJEKT	RAZVOJNI CENTER LEK - 2. FAZA - PLANICA 2				
ODGOVORNI VODJA PROJEKTA	MATEJ SOMRAK, univ. dipl. inž. arh.		ZAPS A 1746		
ODGOVORNI PROJEKTANT	MATEJ SOMRAK, univ. dipl. inž. arh.		ZAPS A 1746		
PROJEKTANT	MATEJ SOMRAK, univ. dipl. inž. arh.		ZAPS A 1746		
NAČRT	FAZA	ŠT. PROJEKTA	ŠT. NAČRT.	DATUM	ŠT. LISTA
TEHNIČNI PRIKAZI - 1	DGD	10SI.24.01.96	156/2025	JUNIJ 2026	4.1

KOLESARNICA - TLORIS PRITLIČJA

M

OPOMBA: BREZ NAŠE ODOBRITEVE TA NAČRT NE SME BITI KOPIRAN IN RAZMNOŽEVAN, PRAV TAKO NE SME BITI DAN NA RAZPOLAGO TRETJIM OSEBAM!

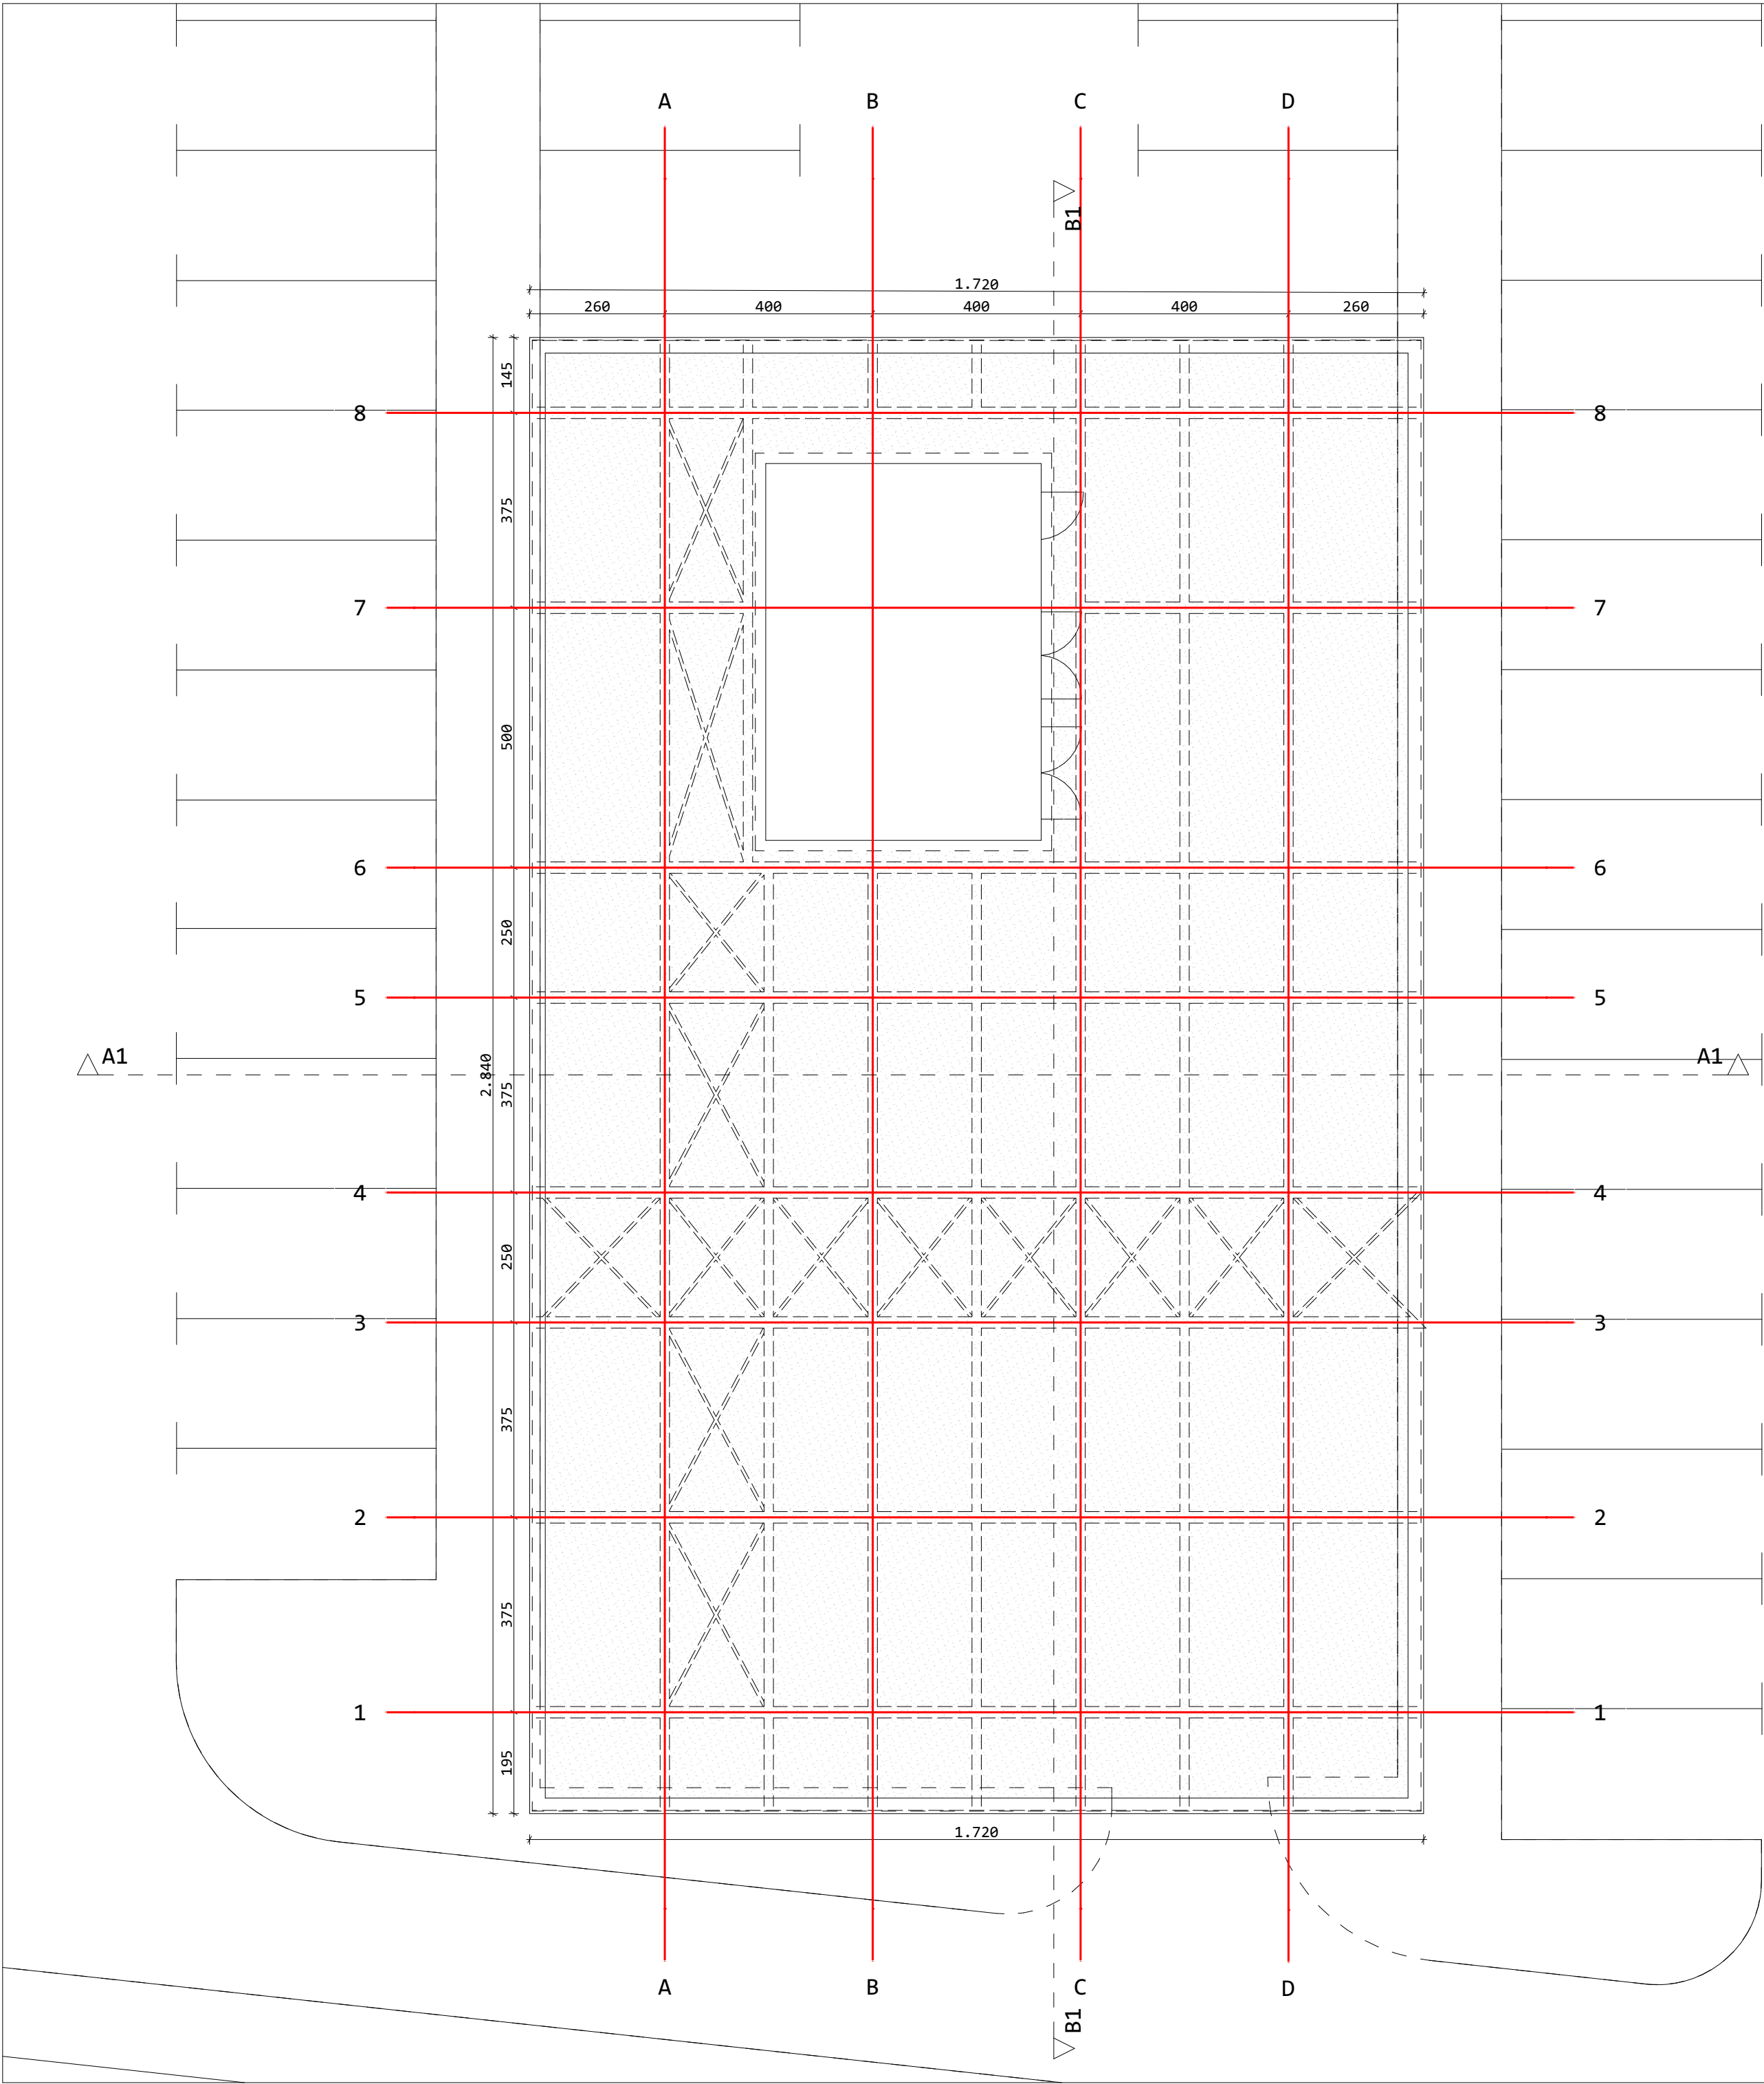

Seznam prostorov - Pritličje

Št.	Prostor	Površina
P1.L0.100	CORRIDOR	15,07
P1.L0.101	OFFICE	151,39
P1.L0.102	HUB	3,29
P1.L0.103	HUB	2,91
P2.L0.001	WIND BREAK	69,25
P2.L0.002	ANTEROOM 1	19,80
P2.L0.003	CORRIDOR UC	27,45
P2.L0.004	SOCIAL AREA	134,94
P2.L0.005	CORRIDOR P1	14,71
P2.L0.010	ANTEROOM 2	25,72
P2.L0.011	ANTEROOM 3	13,20
P2.L0.012	TECHNICAL ROOM	28,10
P2.L0.020	STORAGE AREA	634,77
P2.L0.021	WASTE COLLECTION AREA	27,84
P2.L0.022	UNLOADING	29,78
P2.L0.023	MAL	18,27
P2.L0.024	WAREHOUSE RAW	111,34
P2.L0.025	OFFICE 2	44,35
P2.L0.026	WAITING ROOM - DRIVERS	13,03
P2.L0.027	ELECTRO ROOM	12,42
P2.L0.030	SPARE PARTS STORAGE	20,95
P2.L0.031	COLD STORAGE VESTIBULE	5,57

PRED PRIČETKOM GRADNJE VSE MERE PREVERI VODJA GRADBIŠČA! MOREBITNE NEJASNOSTI USKLADITI Z ODGOVORNIM PROJEKTANTOM IN VODJO PROJEKTA! PRI GRADNJI JE POTREBNO UPOŠTEVATI OPAŽNE IN ARMATURNE NAČRTE IN JIH USKLADITI Z NAČRTI STROJNIH INSTALACIJ, ELEKTRO INSTALACIJ IN ARHITEKTURNIMI NAČRTI! VSE SPREMEMBE MORAJO POTRDITI PROJEKTANTI.

LEGENDA MATERIALOV

	ARMIRANI BETON		TOPLOTNA IZOLACIJA EPS / XPS
	BETON		TOPLOTNO IZOLATIVNI PANEL KAMENA VOLN
	JEKLENA KONSTRUKCIJA		TOPLOTNA IZOLACIJA KAMENA VOLNA
	HPL LAMINATNE STENE		MAVČNOKARTONSKE PREDELNE STENE

±0,00 = 305,90 m.n.v.

SPINA

Novo mesto, d.o.o.

Resslova 7 a
8000 Novo mesto
Slovenija

+386 7 373 05 16
spina@spina.si
www.spina.si

INVESTITOR	LEK, d. d., VEROVŠKOVA 57, 1000 LJUBLJANA			
OBJEKT	RAZVOJNI CENTER LEK - 2. FAZA - PLANICA 2			
PROJEKT	RAZVOJNI CENTER LEK - 2. FAZA - PLANICA 2			
ODGOVORNI VODJA PROJEKTA	MATEJ SOMRAK, univ. dipl. inž. arh.	ZAPS A 1746		
ODGOVORNI PROJEKTANT	MATEJ SOMRAK, univ. dipl. inž. arh.	ZAPS A 1746		
PROJEKTANT	MATEJ SOMRAK, univ. dipl. inž. arh.	ZAPS A 1746	ŠT. LISTA	
NAČRT	FAZA	ŠT. PROJEKTA		ŠT. NAČRT.
TEHNIČNI PRIKAZI - 1	DGD	10SI.24.01.96	156/2025	JUNIJ 2026

ARHITEKTO



KOLESARNICA - TLORIS STREHE

M

OPOMBA: BREZ NAŠE ODOBRITVE TA NAČRT NE SME BITI KOPIRAN IN RAZMNOŽEVAN, PRAV TAKO NE SME BITI DAN NA RAZPOLAGO TRETJIM OSEBAM!

DATUM PLOTNAR: 28. 05. 2026

BPMCloud: spina - BIMcloud Software is a Service©S111-P2-AR-COLESARNICA

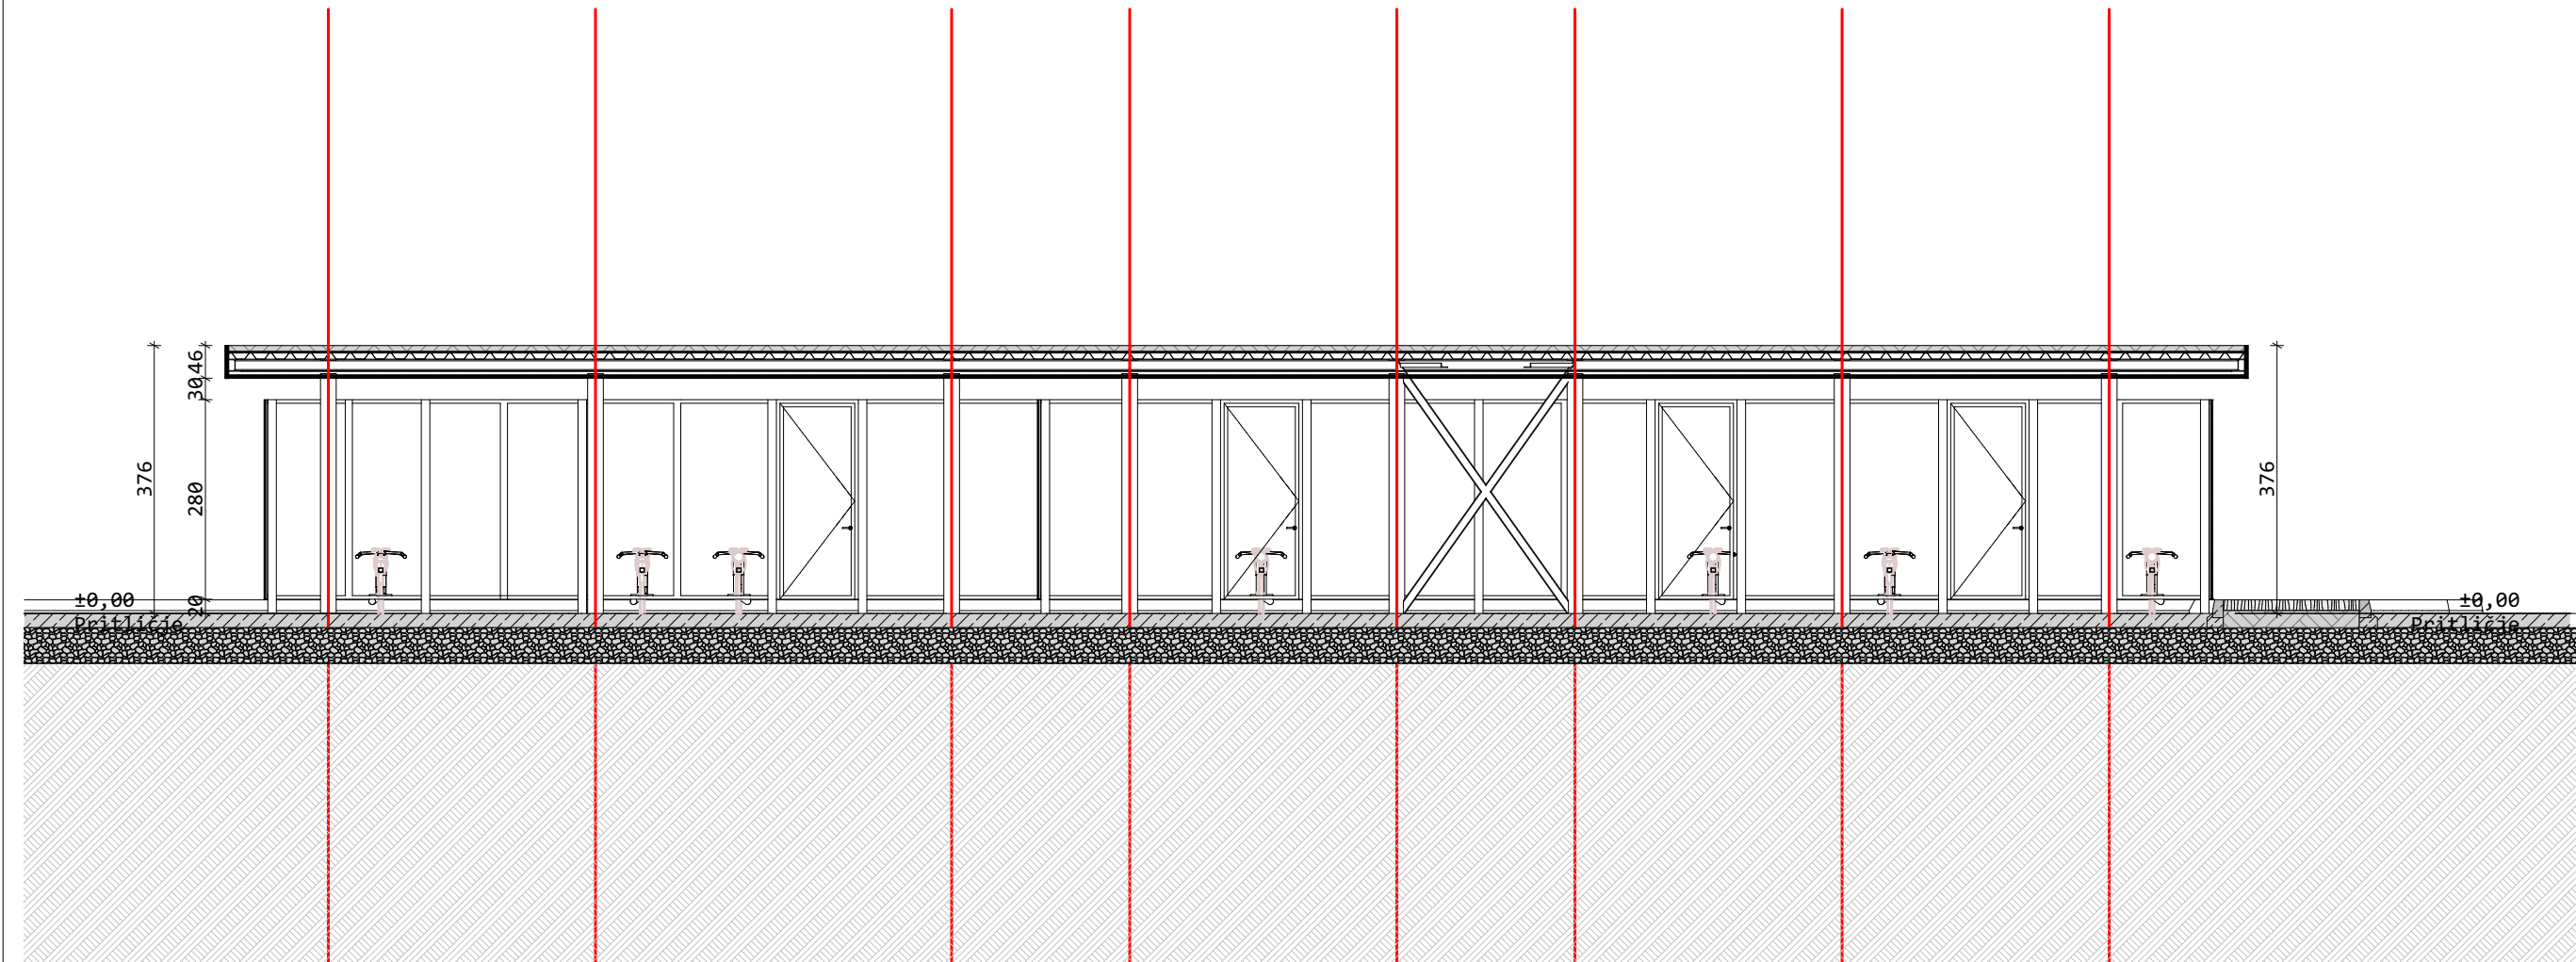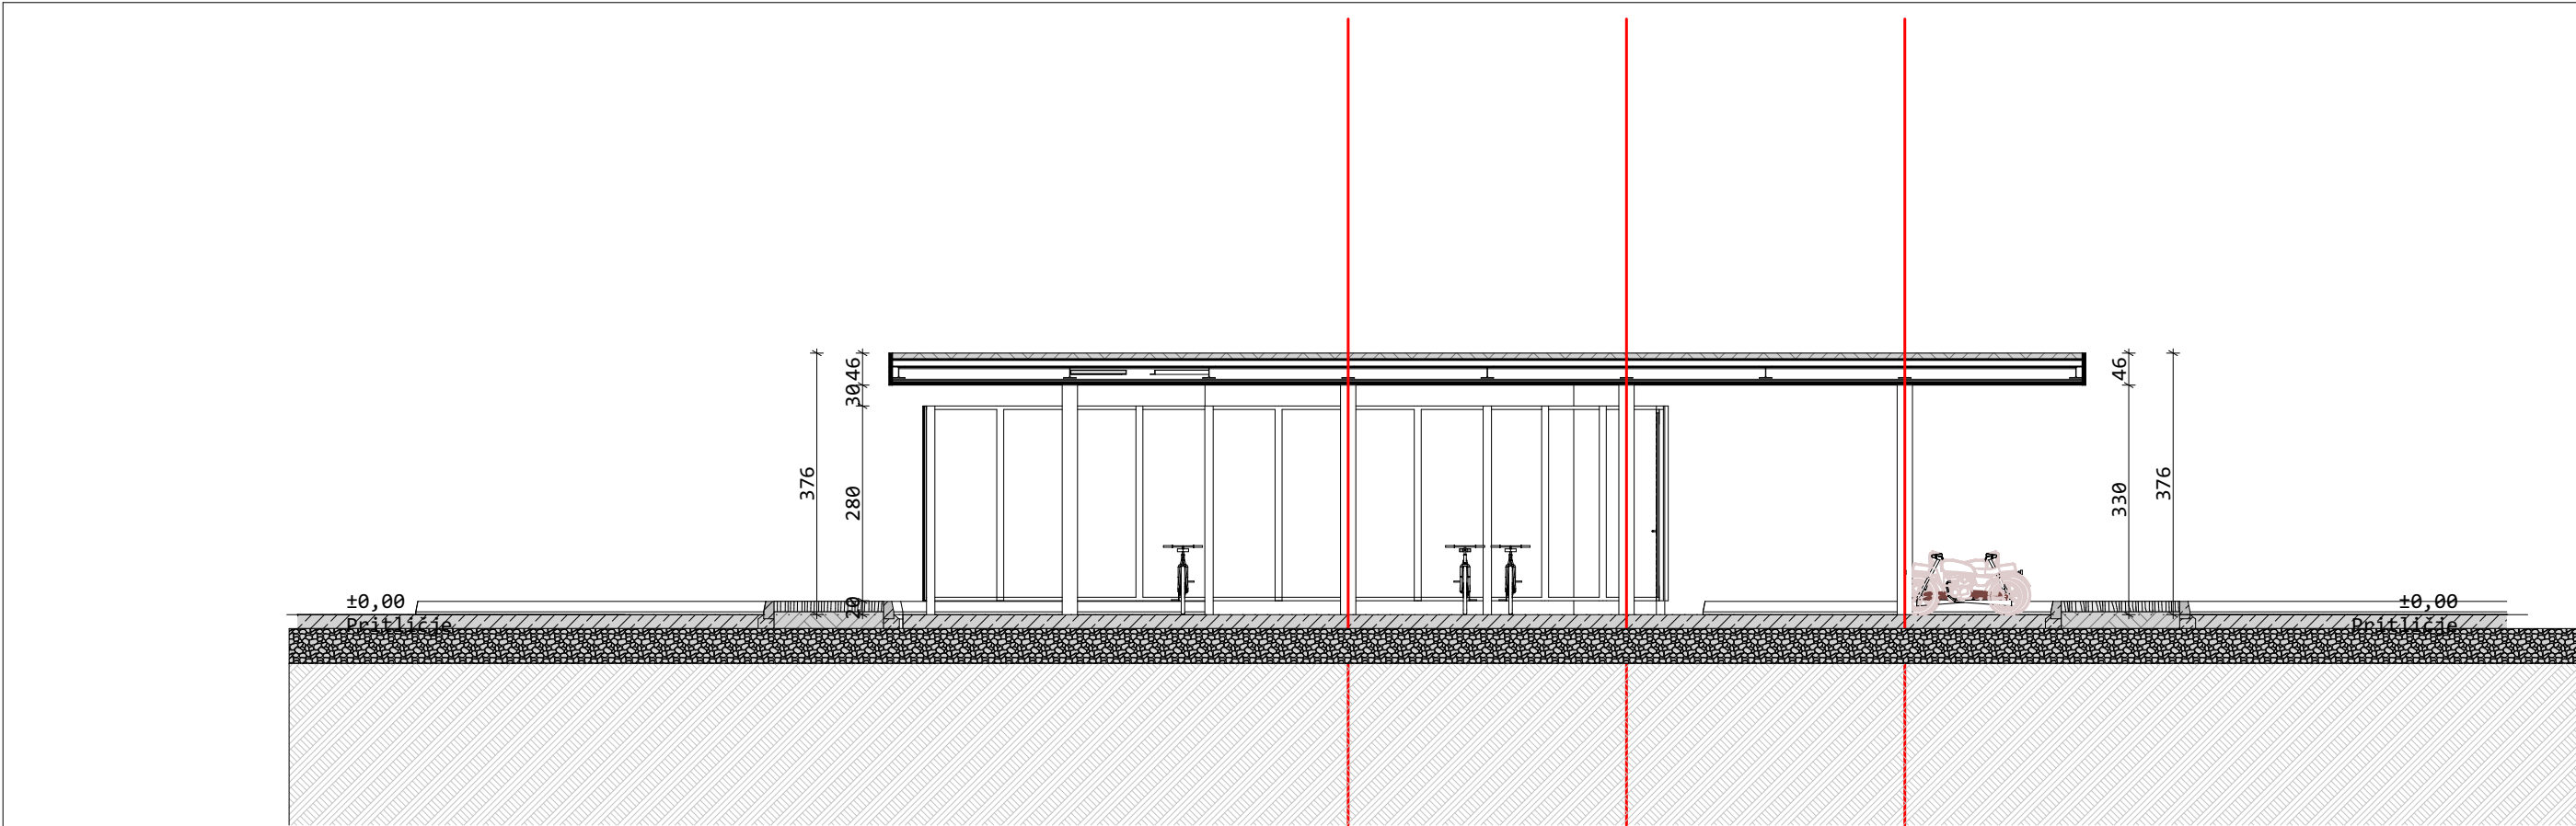

PRED PRIČETKOM GRADNJE VSE MERE PREVERI VODJA GRADBIŠČA! MOREBITNE NEJASTNOSTI USKLADITI Z ODGOVORNIM PROJEKTANTOM IN VODJO PROJEKTA! PRI GRADNJI JE POTREBNO UPOŠTEVATI OPAŽNE IN ARMATURNE NAČRTE IN JIH USKLADITI Z NAČRTI STROJNIH INSTALACIJ, ELEKTRO INSTALACIJ IN ARHITEKTURNIMI NAČRTI! VSE SPREMEMBE MORAJO POTRDITI PROJEKTANTI.

LEGENDA MATERIALOV

	ARMIRANI BETON		TOPLOTNA IZOLACIJA EPS / XPS
	BETON		TOPLOTNO IZOLATIVNI PANEL KAMENA VOLN
	JEKLENA KONSTRUKCIJA		TOPLOTNA IZOLACIJA KAMENA VOLNA
	HPL LAMINATNE STENE		MAVČNOKARTONSKE PREDELNE STENE

±0,00 = 305,90 m.n.v.

SPINA
Novo mesto, d.o.o.


Resslova 7 a
8000 Novo mesto
Slovenija

+386 7 373 05 16
spina@spina.si
www.spina.si

INVESTITOR	LEK, d. d., VEROVŠKOVA 57, 1000 LJUBLJANA			
OBJEKT	RAZVOJNI CENTER LEK - 2. FAZA - PLANICA 2			
PROJEKT	RAZVOJNI CENTER LEK - 2. FAZA - PLANICA 2			
ODGOVORNI VODJA PROJEKTA	MATEJ SOMRAK, univ. dipl. inž. arh.	ZAPS A 1746		
ODGOVORNI PROJEKTANT	MATEJ SOMRAK, univ. dipl. inž. arh.	ZAPS A 1746		
PROJEKTANT	MATEJ SOMRAK, univ. dipl. inž. arh.	ZAPS A 1746		
NAČRT	FAZA	ŠT.PROJEKTA	ŠT.NAČRT.	DATUM
TEHNIČNI PRIKAZI - 1	DGD	10SI.24.01.96	156/2025	JUNIJ 2026
				ŠT.LISTA
				4.3

KOLESARNICA - VZDOLŽNI PREČNI PREREZ B1 A1 M

OPOMBA: BREZ NAŠE ODOBRITVE TA NAČRT NE SME BITI KOPIRAN IN RAZMNOŽEVAN, PRAV TAKO NE SME BITI DAN NA RAZPOLAGO TRETJIM OSEBAM!

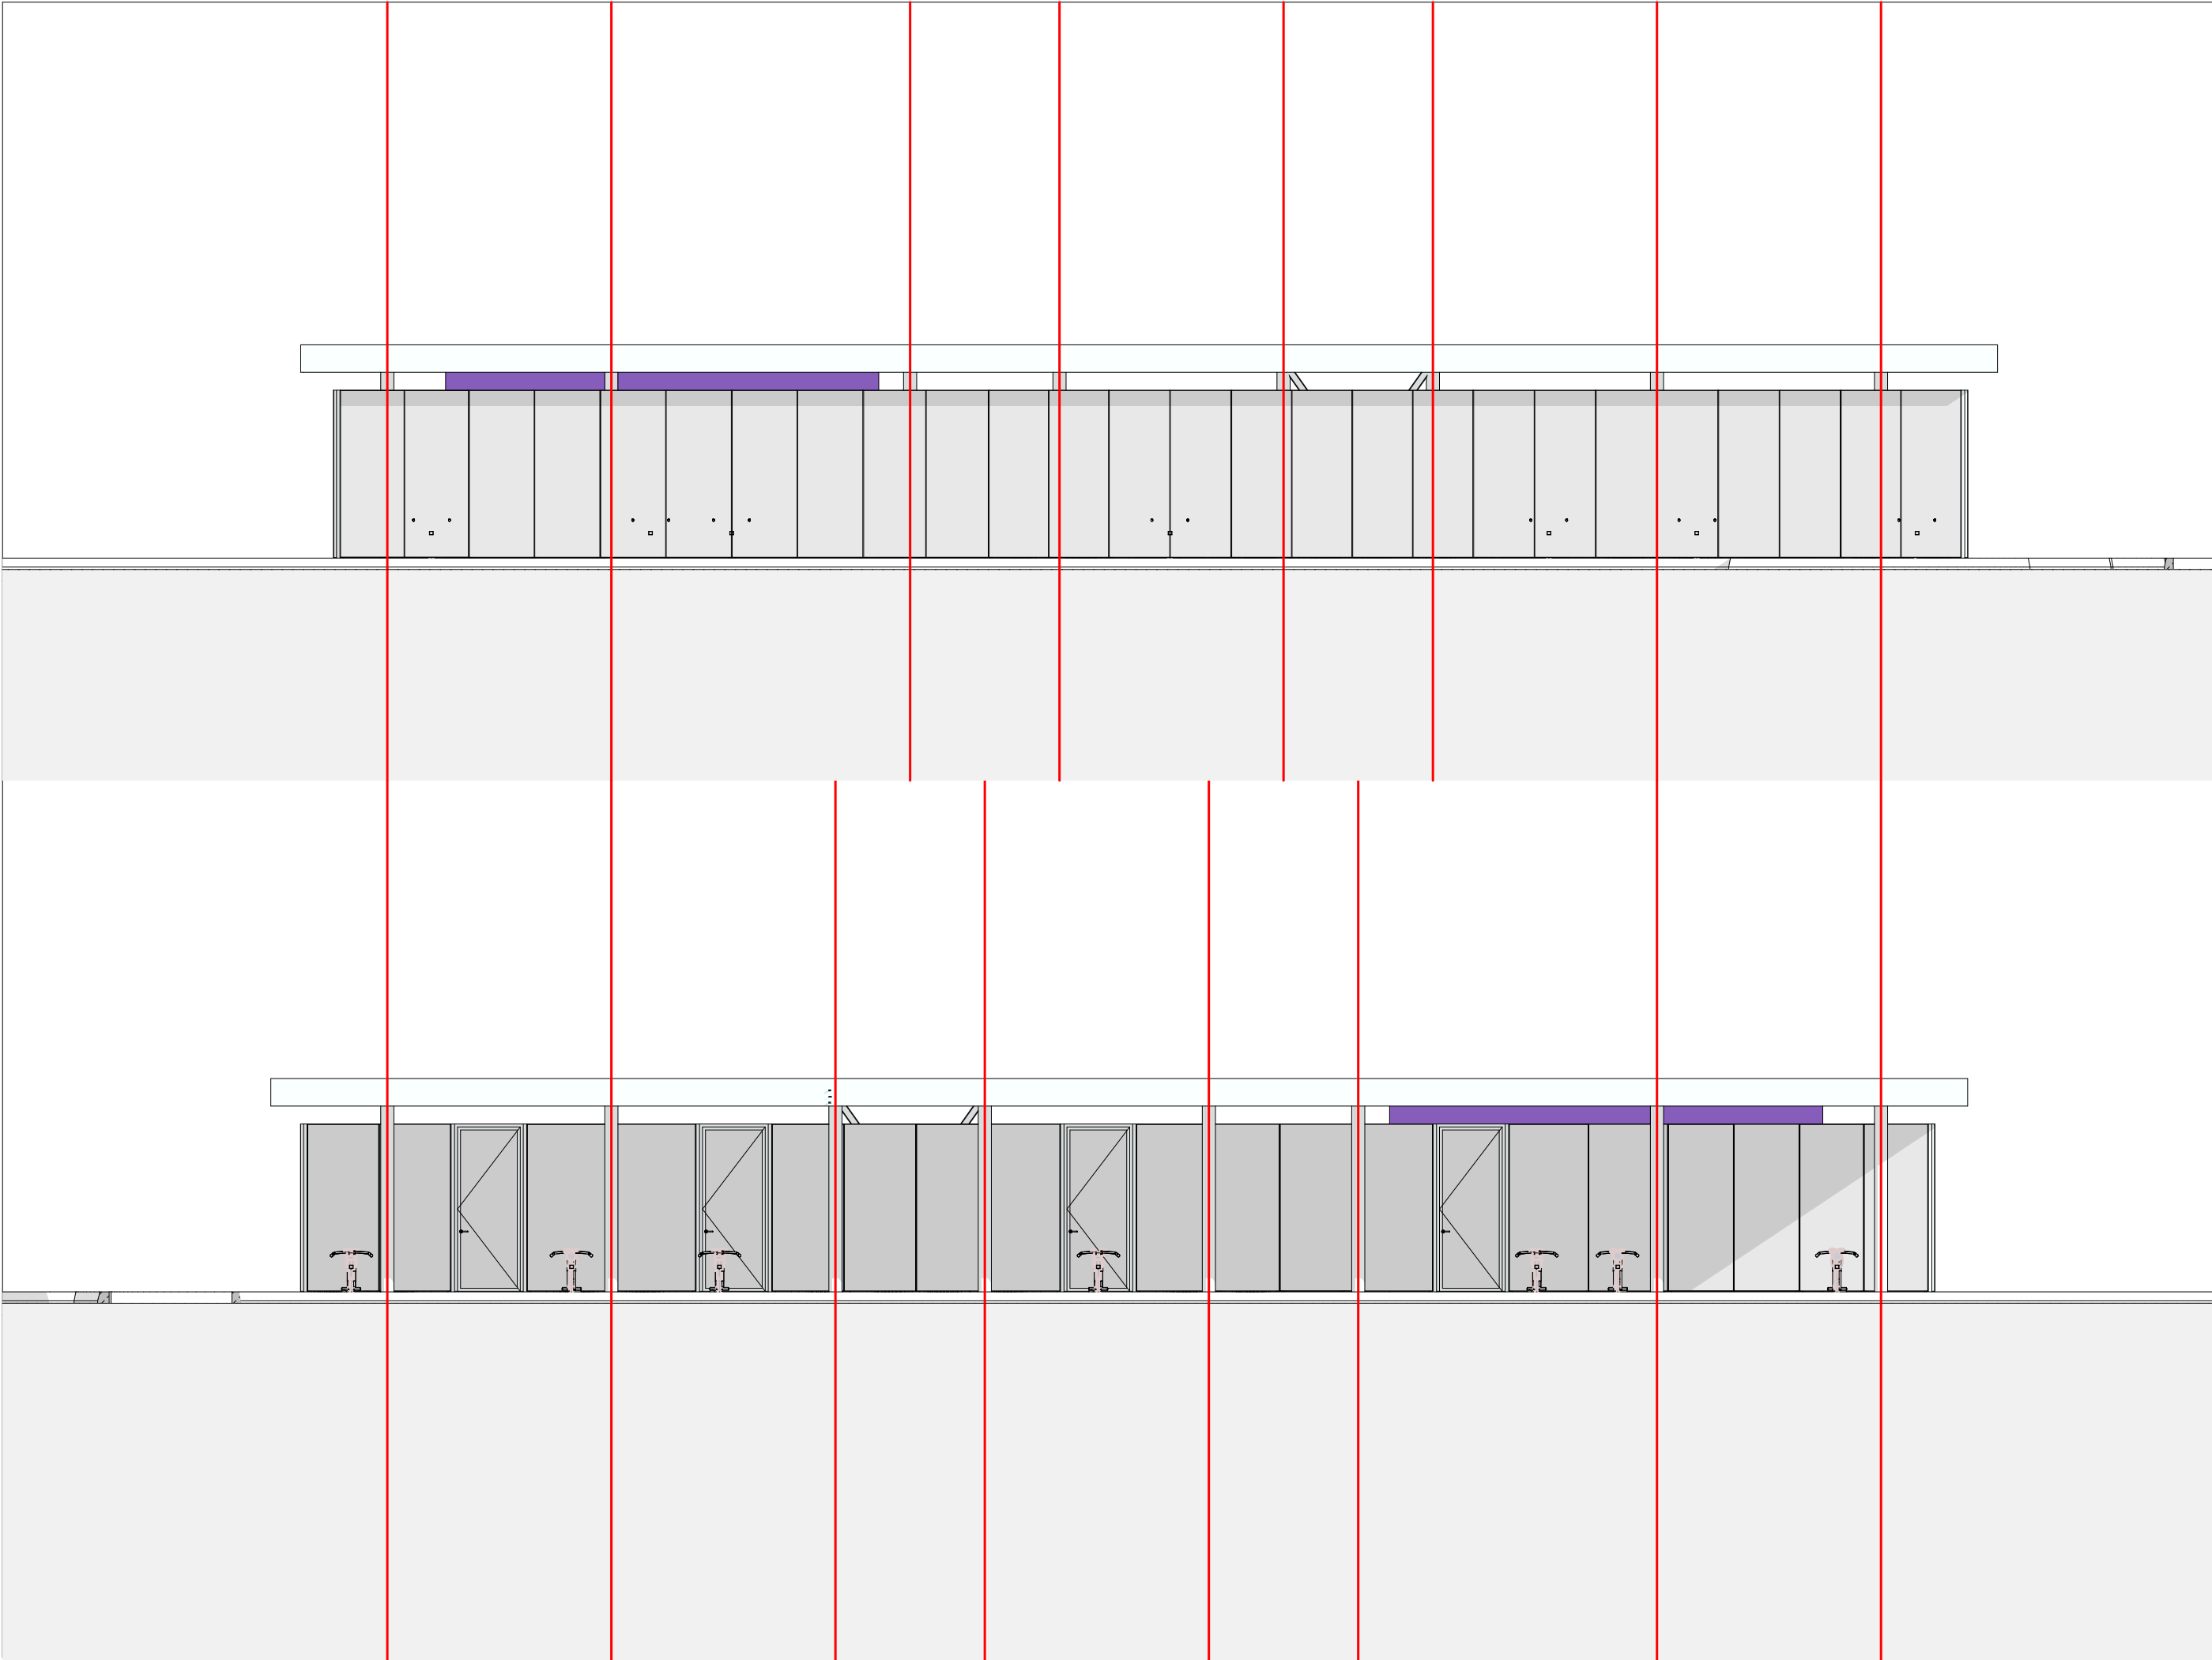

PRED PRIČETKOM GRADNJE VSE MERE PREVERI VODJA GRADBIŠČA! MOREBITNE NEJASTNOSTI USKLADITI Z ODGOVORNIM PROJEKTANTOM IN VODJO PROJEKTA! PRI GRADNJI JE POTREBNO UPOŠTEVATI OPAŽNE IN ARMATURNE NAČRTE IN JIH USKLADITI Z NAČRTI STROJNIH INSTALACIJ, ELEKTRO INSTALACIJ IN ARHITEKTURNIMI NAČRTI! VSE SPREMEMBE MORAJO POTRDITI PROJEKTANTI.

±0,00 = 305,90 m.n.v.

SPINA

Novo mesto, d.o.o.

Resslova 7 a

8000 Novo mesto


Slovenija

+386 7 373 05 16

spina@spina.si

www.spina.si

DATUM PLOTANJA: 28. 05. 2026	INVESTITOR	LEK, d. d., VEROVŠKOVA 57, 1000 LJUBLJANA			
	OBJEKT	RAZVOJNI CENTER LEK - 2. FAZA - PLANICA 2			
	PROJEKT	RAZVOJNI CENTER LEK - 2. FAZA - PLANICA 2			
	ODGOVORNI VODJA PROJEKTA	MATEJ SOMRAK, univ. dipl. inž. arh.	ZAPS A 1746		
	ODGOVORNI PROJEKTANT	MATEJ SOMRAK, univ. dipl. inž. arh.	ZAPS A 1746		
ARHITEČ	PROJEKTANT	MATEJ SOMRAK, univ. dipl. inž. arh.	ZAPS A 1746		
	NAČRT TEHNIČNI PRIKAZI - 1	FAZA DGD	ŠT.PROJEKTA 10SI.24.01.96	ŠT.NAČRT. 156/2025	DATUM JUNIJ 2026
ŠT.LISTA					4.4
KOLESARNICA - FASADA VZHOD IN ZAHOD					M
OPOMBA: BREZ NAŠE ODOBRITEV TA NAČRT NE SME BITI KOPIRAN IN RAZMNOŽEVAN, PRAV TAKO NE SME BITI DAN NA RAZPOLAGO TRETJIM OSEBAM!					

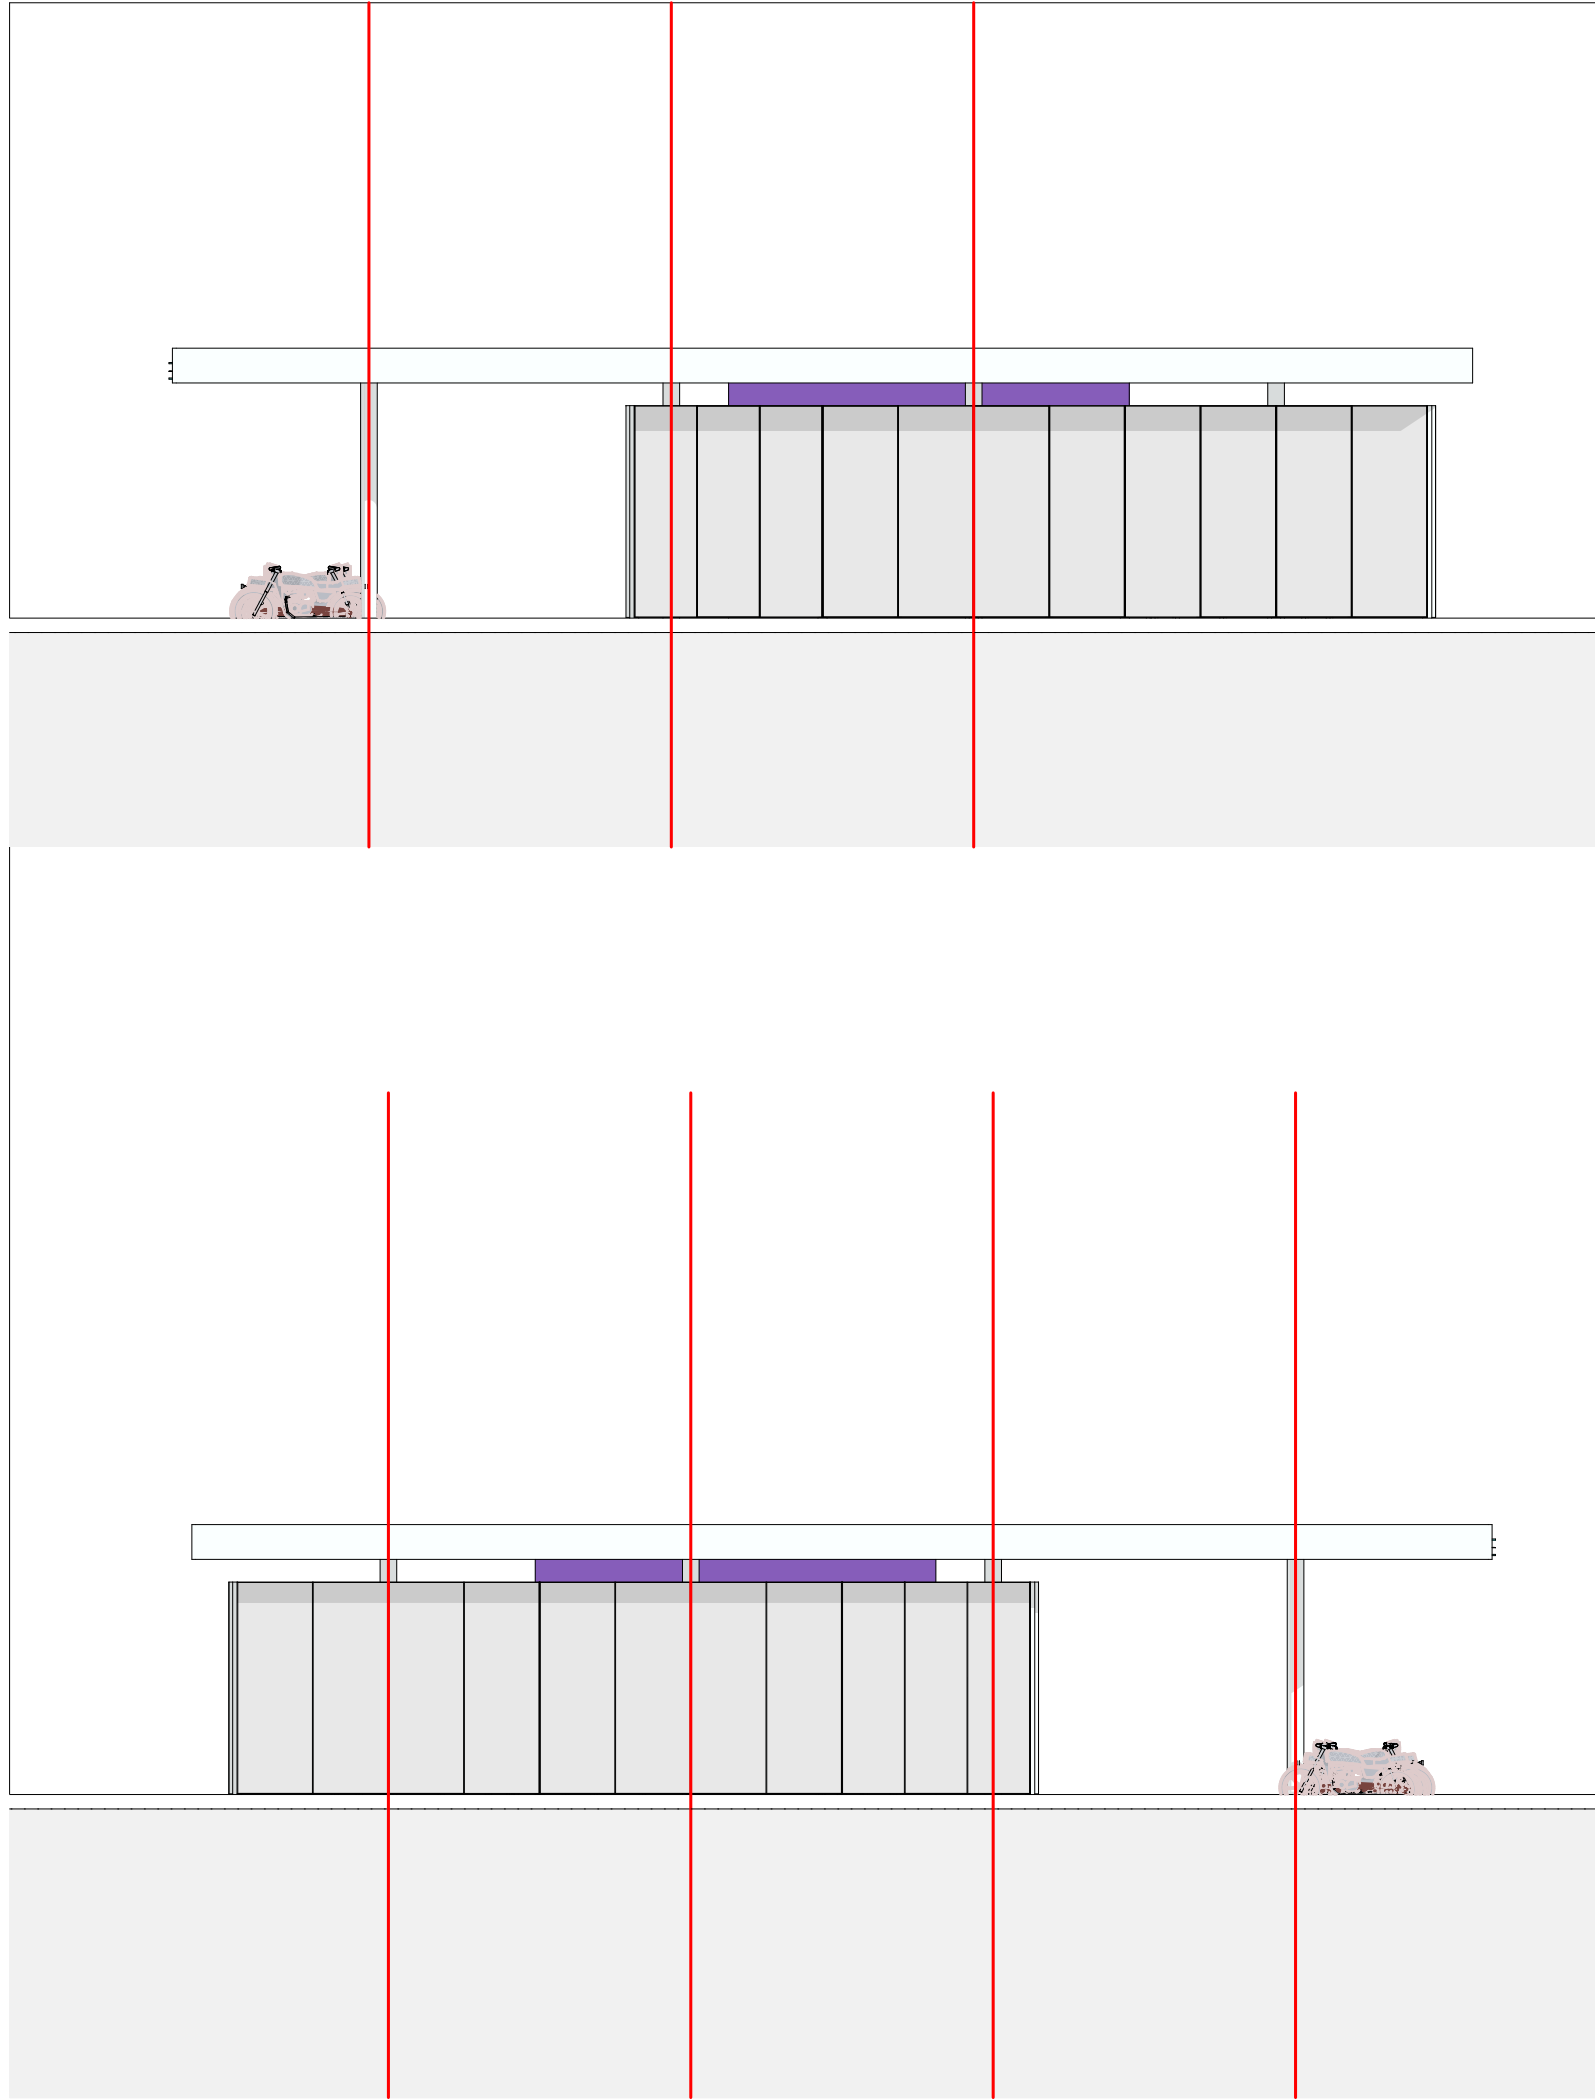

PRED PRIČETKOM GRADNJE VSE MERE PREVERI VODJA GRADBIŠČA! MOREBITNE NEJASTNOSTI USKLADITI Z ODGOVORNIM PROJEKTANTOM IN VODJO PROJEKTA! PRI GRADNJI JE POTREBNO UPOŠTEVATI OPAŽNE IN ARMATURNE NAČRTE IN JIH USKLADITI Z NAČRTI STROJNIH INSTALACIJ, ELEKTRO INSTALACIJ IN ARHITEKTURNIMI NAČRTI! VSE SPREMEMBE MORAJO POTRDITI PROJEKTANTI.

±0,00 = 305,90 m.n.v.

SPINA
Novo mesto, d.o.o.

Resslova 7 a
8000 Novo mesto
Slovenija

+386 7 373 05 16
spina@spina.si
www.spina.si

DATUM PLOTANJA: 20. 05. 2026	INVESTITOR	LEK, d. d., VEROVŠKOVA 57, 1000 LJUBLJANA				
	OBJEKT	RAZVOJNI CENTER LEK - 2. FAZA - PLANICA 2				
	PROJEKT	RAZVOJNI CENTER LEK - 2. FAZA - PLANICA 2				
	ODGOVORNI VODJA PROJEKTA	MATEJ SOMRAK, univ. dipl. inž. arh.	ZAPS A 1746			
	ODGOVORNI PROJEKTANT	MATEJ SOMRAK, univ. dipl. inž. arh.	ZAPS A 1746			
	PROJEKTANT	MATEJ SOMRAK, univ. dipl. inž. arh.	ZAPS A 1746			
ARCHICAD	NAČRT	FAZA	ŠT.PROJEKTA	ŠT.NAČRT.	DATUM	ŠT.LISTA
	TEHNIČNI PRIKAZI - 1	DGD	10SI.24.01.96	156/2025	JUNIJ 2026	4.5
KOLESARNICA - FASADA SEVER IN JUG						M
OPOMBA: BREZ NAŠE ODOBRITEV TA NAČRT NE SME BITI KOPIRAN IN RAZMNOŽEVAN, PRAV TAKO NE SME BITI DAN NA RAZPOLAGO TRETJIM OSEBAM!						

BIMcloud: spina - BIMcloud Software as a Service/S113-P2-ABC_KOLESARNICA