


PROFIL P-3/P-3'

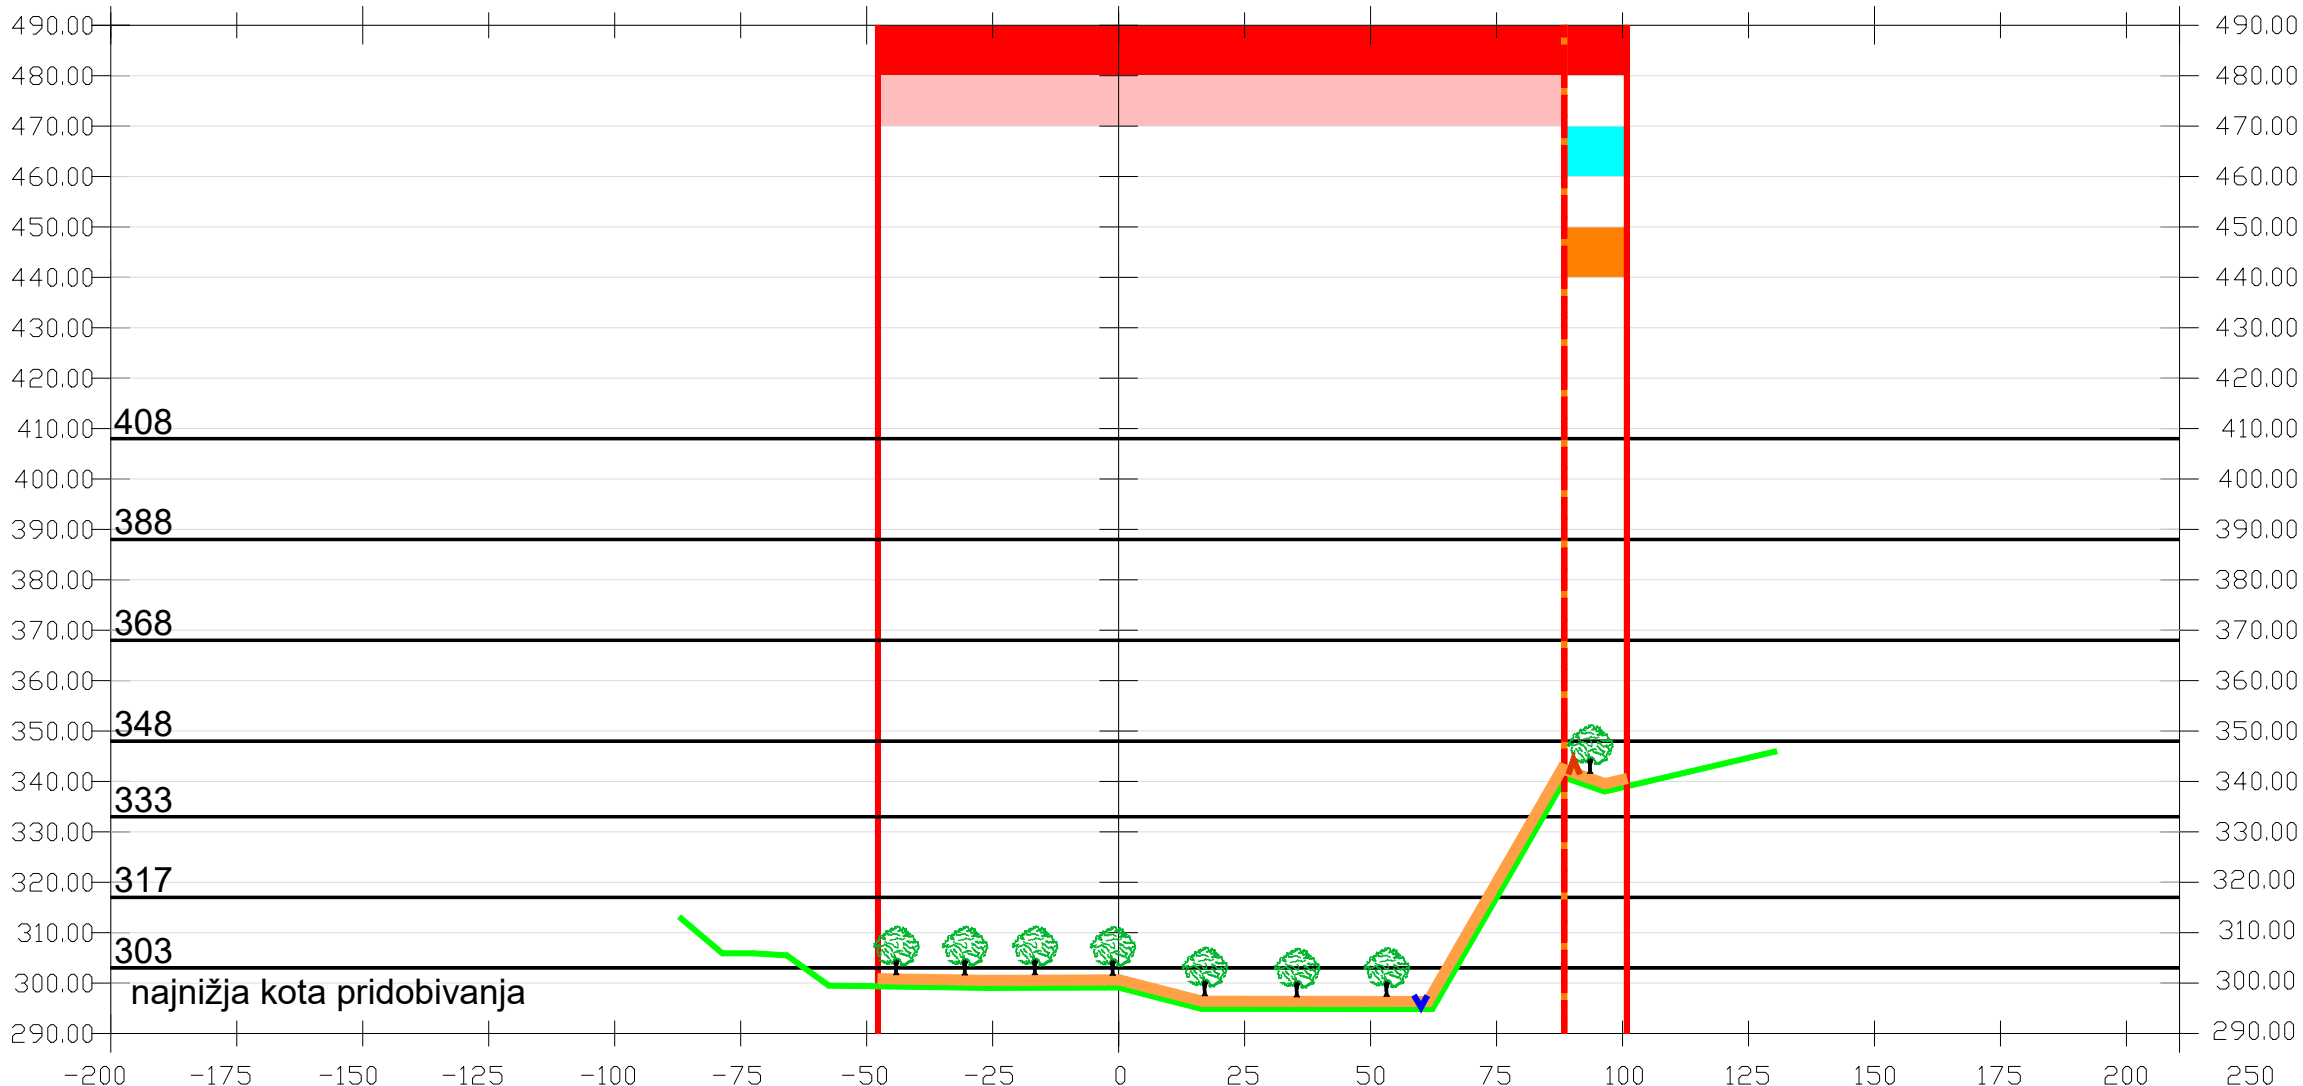

LEGENDA:

- | | | | |
|---|----------------------|---|-----------------------------------|
|  | meja PP |  | BZ+IBZ |
|  | meja izkoriščanja |  | izkoriščanje (BZ) |
|  | končno stanje terena |  | brez izkoriščanja (IBZ) |
|  | rekultivacija |  | trajna delna opustitev-v postopku |
|  | renaturacija |  | ZVKD - Podmolnik |
|  | varovalni nasip |  | ZVKD (neodkrito-brez posega) |
|  | odvodnjevalni jarek |  | ELES - os daljnovoda |
| | |  | ELES - 40 m varovalni pas |

sprememba		opis spremembe				datum	
Investitor/zavezanec		objekt				podpis	
KPL d.o.o., družba za gradnjo in vzdrževanje cest, zelenih površin ter inženiring Tbilisijska ulica 61 1000 LJUBLJANA		Rudarski projekt za pridobitev koncesije za izkoriščanje Pridobivanje tehničnega kamna - dolomita v kamnolomu Sadinja vas 2 v Mestni občini Ljubljana					
Naročnik KPL d.o.o., družba za gradnjo in vzdrževanje cest, zelenih površin ter inženiring Tbilisijska ulica 61 1000 LJUBLJANA		del objekta					
Rudarski projektant BDProjektiva, Domen Bajec s.p. Tenetiše 30 1270 Litija 1000 LJUBLJANA		za gradnjo					
		vrsta dokumentacije					
		Rudarski projekt za pridobitev koncesije za izkoriščanje					
		vrsta načrta Rudarski načrt					
odgovorni vodja projekta / nosilec elaborata, poročila dr. Milena Čerenak Satler, u.d.i.r. (id.št. 604-72/2005-3)		številka projekta RP-01/2024-MČ (BDP)					
odgovorni projektant dr. Milena Čerenak Satler, u.d.i.r. (id.št. 604-72/2005-3)		vsebina risbe/prikaza					
sodelavec		Prečni profil P-3 - P-3' (končno stanje)					
datum oktober 2024		merilo 1:1500		številka priloge GP-11.3			