


PROFIL P-4/P-4'

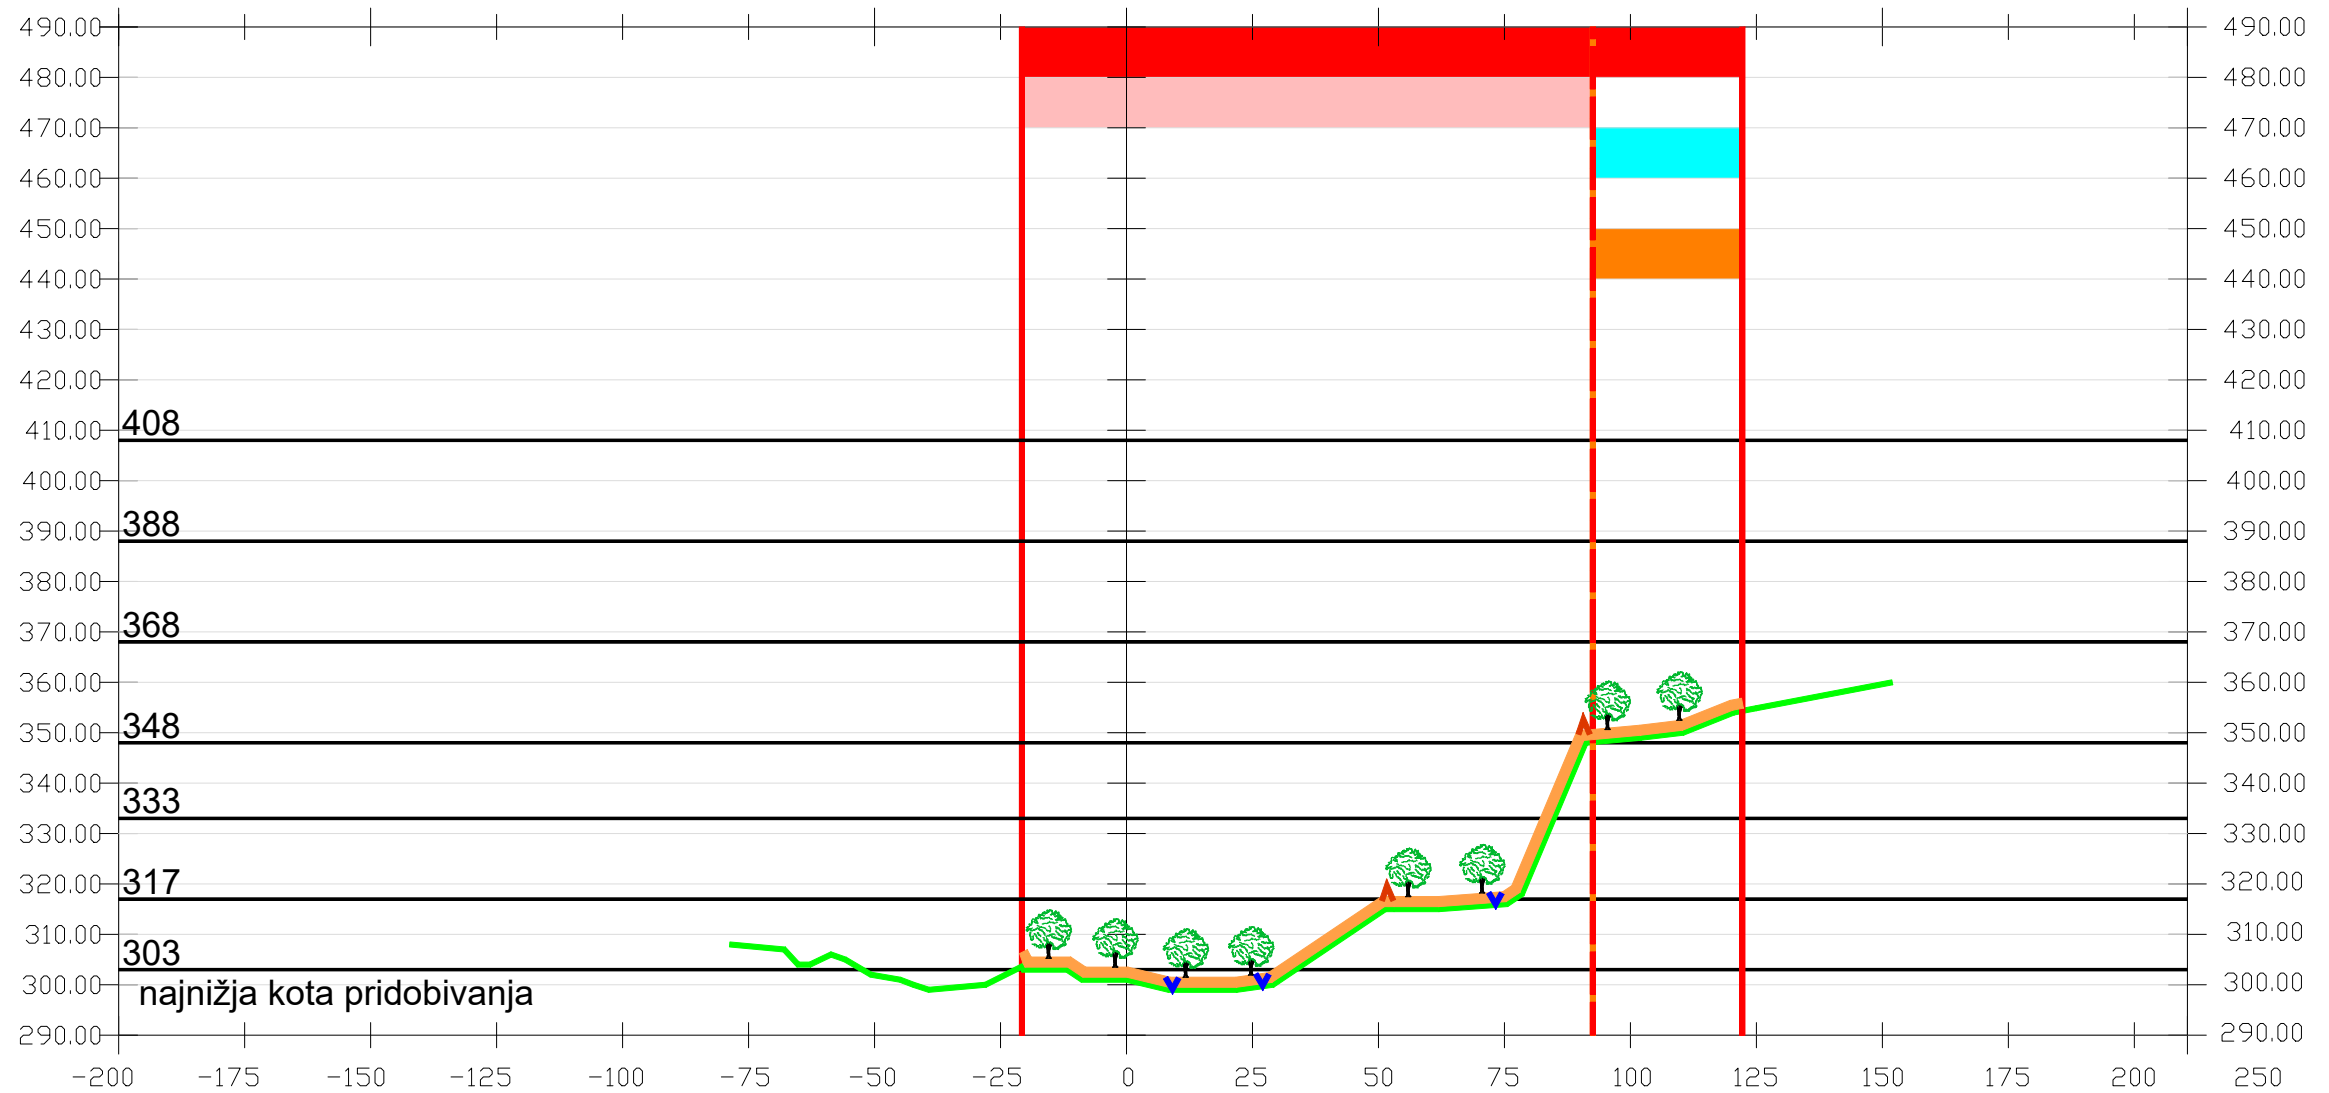

LEGENDA:

- | | | | |
|---|----------------------|---|-----------------------------------|
|  | meja PP |  | BZ+IBZ |
|  | meja izkoriščanja |  | izkoriščanje (BZ) |
|  | končno stanje terena |  | brez izkoriščanja (IBZ) |
|  | rekultivacija |  | trajna delna opustitev-v postopku |
|  | renaturacija |  | ZVKD - Podmolnik |
|  | varovalni nasip |  | ZVKD (neodkrito-brez posega) |
|  | odvodnjevalni jarek |  | ELES - os daljnovoda |
| | |  | ELES - 40 m varovalni pas |

sprememba opis spremembe		datum	podpis
Investitor/zavezanec KPL d.o.o., družba za gradnjo in vzdrževanje cest, zelenih površin ter inženiring Tbilisijska ulica 61 1000 LJUBLJANA		objekt Rudarski projekt za pridobitev koncesije za izkoriščanje Pridobivanje tehničnega kamna - dolomita v kamnolomu Sadinja vas 2 v Mestni občini Ljubljana	
Naročnik KPL d.o.o., družba za gradnjo in vzdrževanje cest, zelenih površin ter inženiring Tbilisijska ulica 61 1000 LJUBLJANA		del objekta Kamnolom Sadinja vas	
Rudarski projektant BDProjektiva, Domen Bajec s.p. Tenetiše 30 1270 Litija 1000 LJUBLJANA		za gradnjo vrsta dokumentacije Rudarski projekt za pridobitev koncesije za izkoriščanje vrsta načrta Rudarski načrt	
odgovorni vodja projekta / nosilec elaborata, poročila dr. Milena Čerenak Satler, u.d.i.r. (id.št. 604-72/2005-3) odgovorni projektant dr. Milena Čerenak Satler, u.d.i.r. (id.št. 604-72/2005-3) sodelavec		številka projekta RP-01/2024-MČ (BDP)	
sodelavec		vsebina risbe/prikaza Prečni profil P-4 - P-4' (končno stanje)	
datum oktober 2024		merilo 1:1500	številka priloge GP-11.4