


PROFIL P-5/P-5'

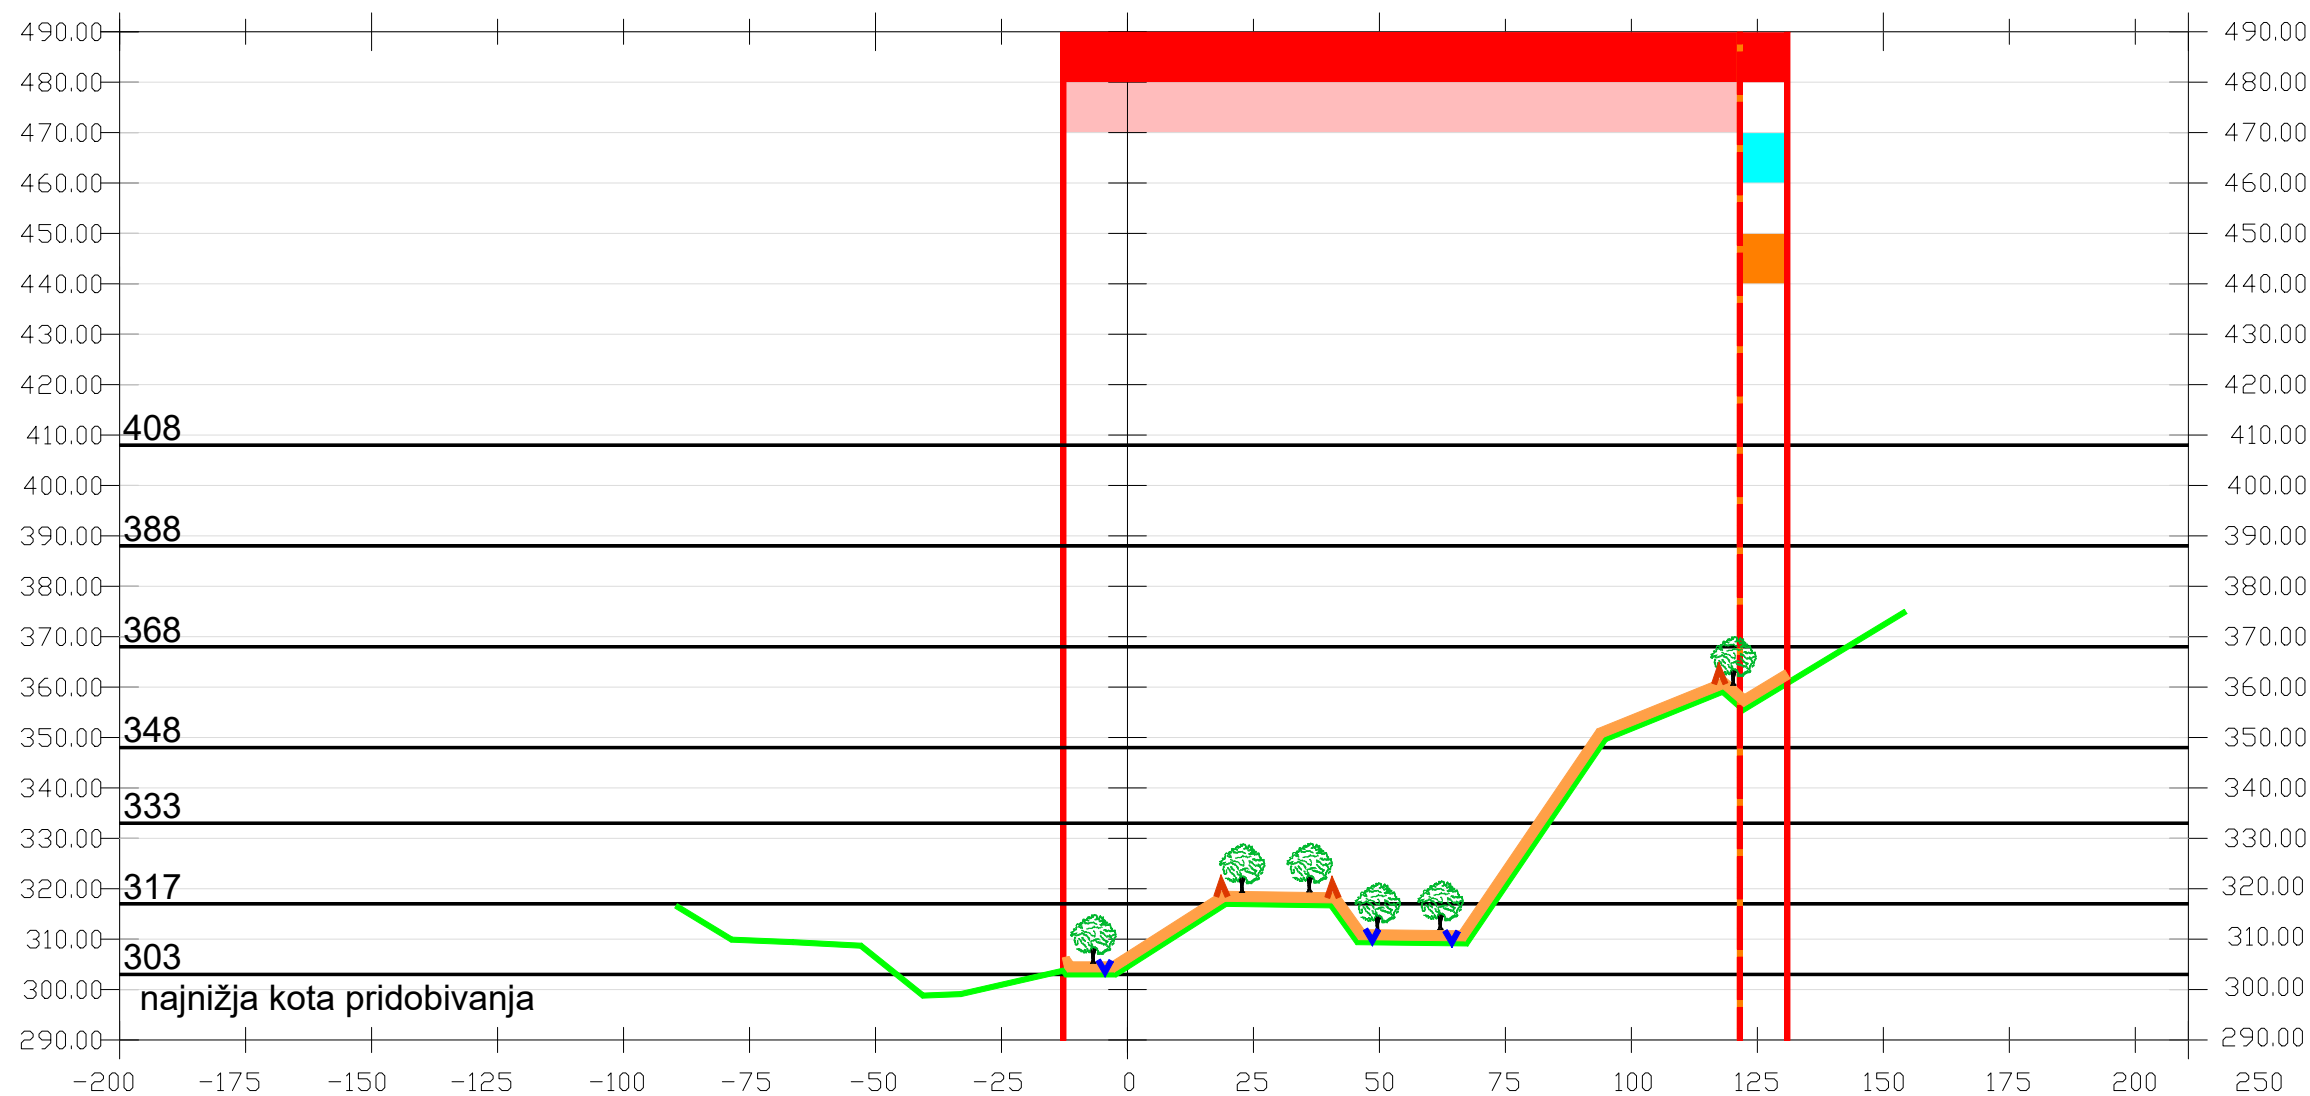

LEGENDA:

- meja PP

meja izkoriščanja

končno stanje terena

rekultivacija

renaturacija

varovalni nasip

odvodnjevni jarek
- BZ+IBZ

izkoriščanje (BZ)

brez izkoriščanja (IBZ)

trajna delna opustitev-v postopku

ZVKD - Podmolnik

ZVKD (neodkrito-brez posega)

ELES - os daljnovoda

ELES - 40 m varovalni pas

sprememba		opis spremembe	datum	podpis
Investitor/zavezanec		KPL d.o.o., družba za gradnjo in vzdrževanje cest, zelenih površin ter inženiring Tbilisijska ulica 61 1000 LJUBLJANA	objekt Rudarski projekt za pridobitev koncesije za izkoriščanje Pridobivanje tehničnega kamna - dolomita v kamnolomu Sadinja vas 2 v Mestni občini Ljubljana	
Naročnik		KPL d.o.o., družba za gradnjo in vzdrževanje cest, zelenih površin ter inženiring Tbilisijska ulica 61 1000 LJUBLJANA	del objekta Kamnolom Sadinja vas	
Rudarski projektant		BDProjektiva, Domen Bajec s.p. Tenetiše 30 1270 Litija 1000 LJUBLJANA	za gradnjo	
odgovorni vodja projekta / nosilec elaborata, poročila		dr. Milena Čerenak Satler, u.d.i.r. (id.st. 604-72/2005-3)	vrsta dokumentacije Rudarski projekt za pridobitev koncesije za izkoriščanje	
odgovorni projektant		dr. Milena Čerenak Satler, u.d.i.r. (id.st. 604-72/2005-3)	vrsta načrta Rudarski načrt	
sodelavec			številka projekta RP-01/2024-MČ (BDP)	
datum		oktober 2024	vsebina risbe/prikaza Prečni profil P-5 - P-5' (končno stanje)	
merilo		1:1500	številka priloge GP-11.5	