


PROFIL P-8/P-8'

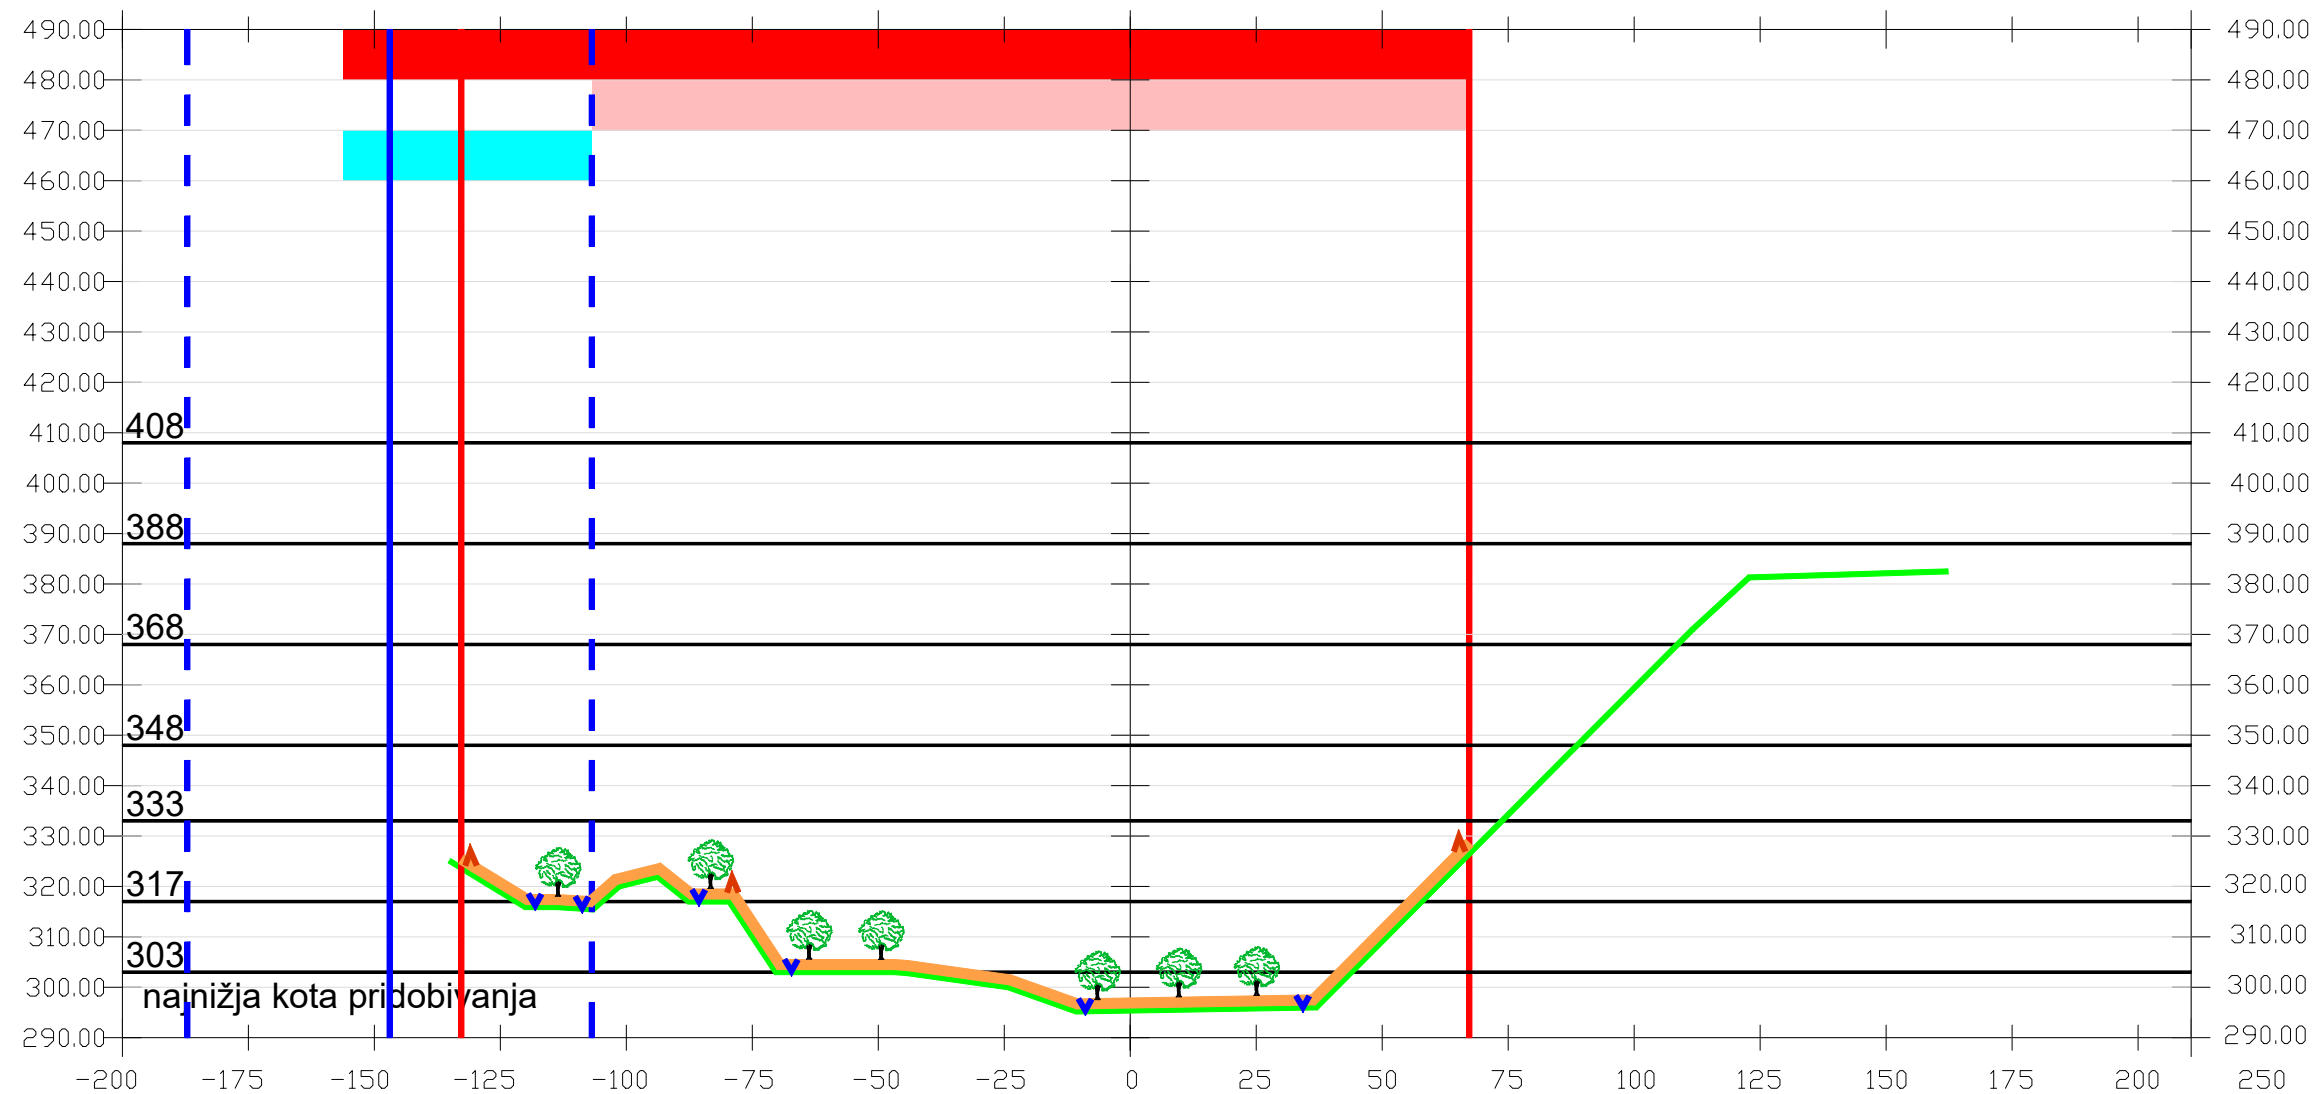

LEGENDA:

- meja PP

meja izkoriščanja

končno stanje terena

rekultivacija

renaturacija

varovalni nasip

odvodnjevalni jarek
- BZ+IBZ

izkoriščanje (BZ)

brez izkoriščanja (IBZ)

trajna delna opustitev-v postopku

ZVKD - Podmolnik

ZVKD (neodkrito-brez posega)

ELES - os daljnovoda

ELES - 40 m varovalni pas

| sprememba                                                  |  | opis spremembe                                                                    |  | datum   | podpis |
|------------------------------------------------------------|--|-----------------------------------------------------------------------------------|--|---|--------|
| Investitor/zavezanec                                       |  | KPL d.o.o., družba za gradnjo in vzdrževanje cest, zelenih površin ter inženiring |  | objekt   |        |
| Tbilisijska ulica 61                                       |  | 1000 LJUBLJANA                                                                    |  | Rudarski projekt za pridobitev koncesije za izkoriščanje Pridobivanje tehničnega kamna - dolomita v kamnolomu Sadinja vas 2 v Mestni občini Ljubljana |        |
| Naročnik                                                   |  | KPL d.o.o., družba za gradnjo in vzdrževanje cest, zelenih površin ter inženiring |  | del objekta   |        |
| Tbilisijska ulica 61                                       |  | 1000 LJUBLJANA                                                                    |  | Kamnolom Sadinja vas   |        |
| Rudarski projektant                                        |  | BDProjektiva, Domen Bajec s.p.                                                    |  | za gradnjo   |        |
| Tenetiše 30                                                |  | 1270 Litija                                                                       |  | vrsta dokumentacije   |        |
| 1000 LJUBLJANA                                             |  | odgovorni vodja projekta / nosilec elaborata, poročila                            |  | Rudarski projekt za pridobitev koncesije za izkoriščanje                                                                                              |        |
| dr. Milena Čerenak Satler, u.d.i.r. (id.st. 604-72/2005-3) |  | odgovorni projektant                                                              |  | vrsta načrta   |        |
| dr. Milena Čerenak Satler, u.d.i.r. (id.st. 604-72/2005-3) |  | sodelavec                                                                         |  | Rudarski načrt   |        |
| datum                                                      |  | oktober 2024                                                                      |  | številka projekta   |        |
|                                                            |  |                                                                                   |  | RP-01/2024-MČ (BDP)   |        |
|                                                            |  |                                                                                   |  | vsebina risbe/prikaza   |        |
|                                                            |  |                                                                                   |  | Prečni profil P-8 - P-8' (končno stanje)   |        |
|                                                            |  |                                                                                   |  | merilo   |        |
|                                                            |  |                                                                                   |  | 1:1500   |        |
|                                                            |  |                                                                                   |  | številka priloge   |        |
|                                                            |  |                                                                                   |  | GP-11.8   |        |