


PROFIL P-9/P-9'

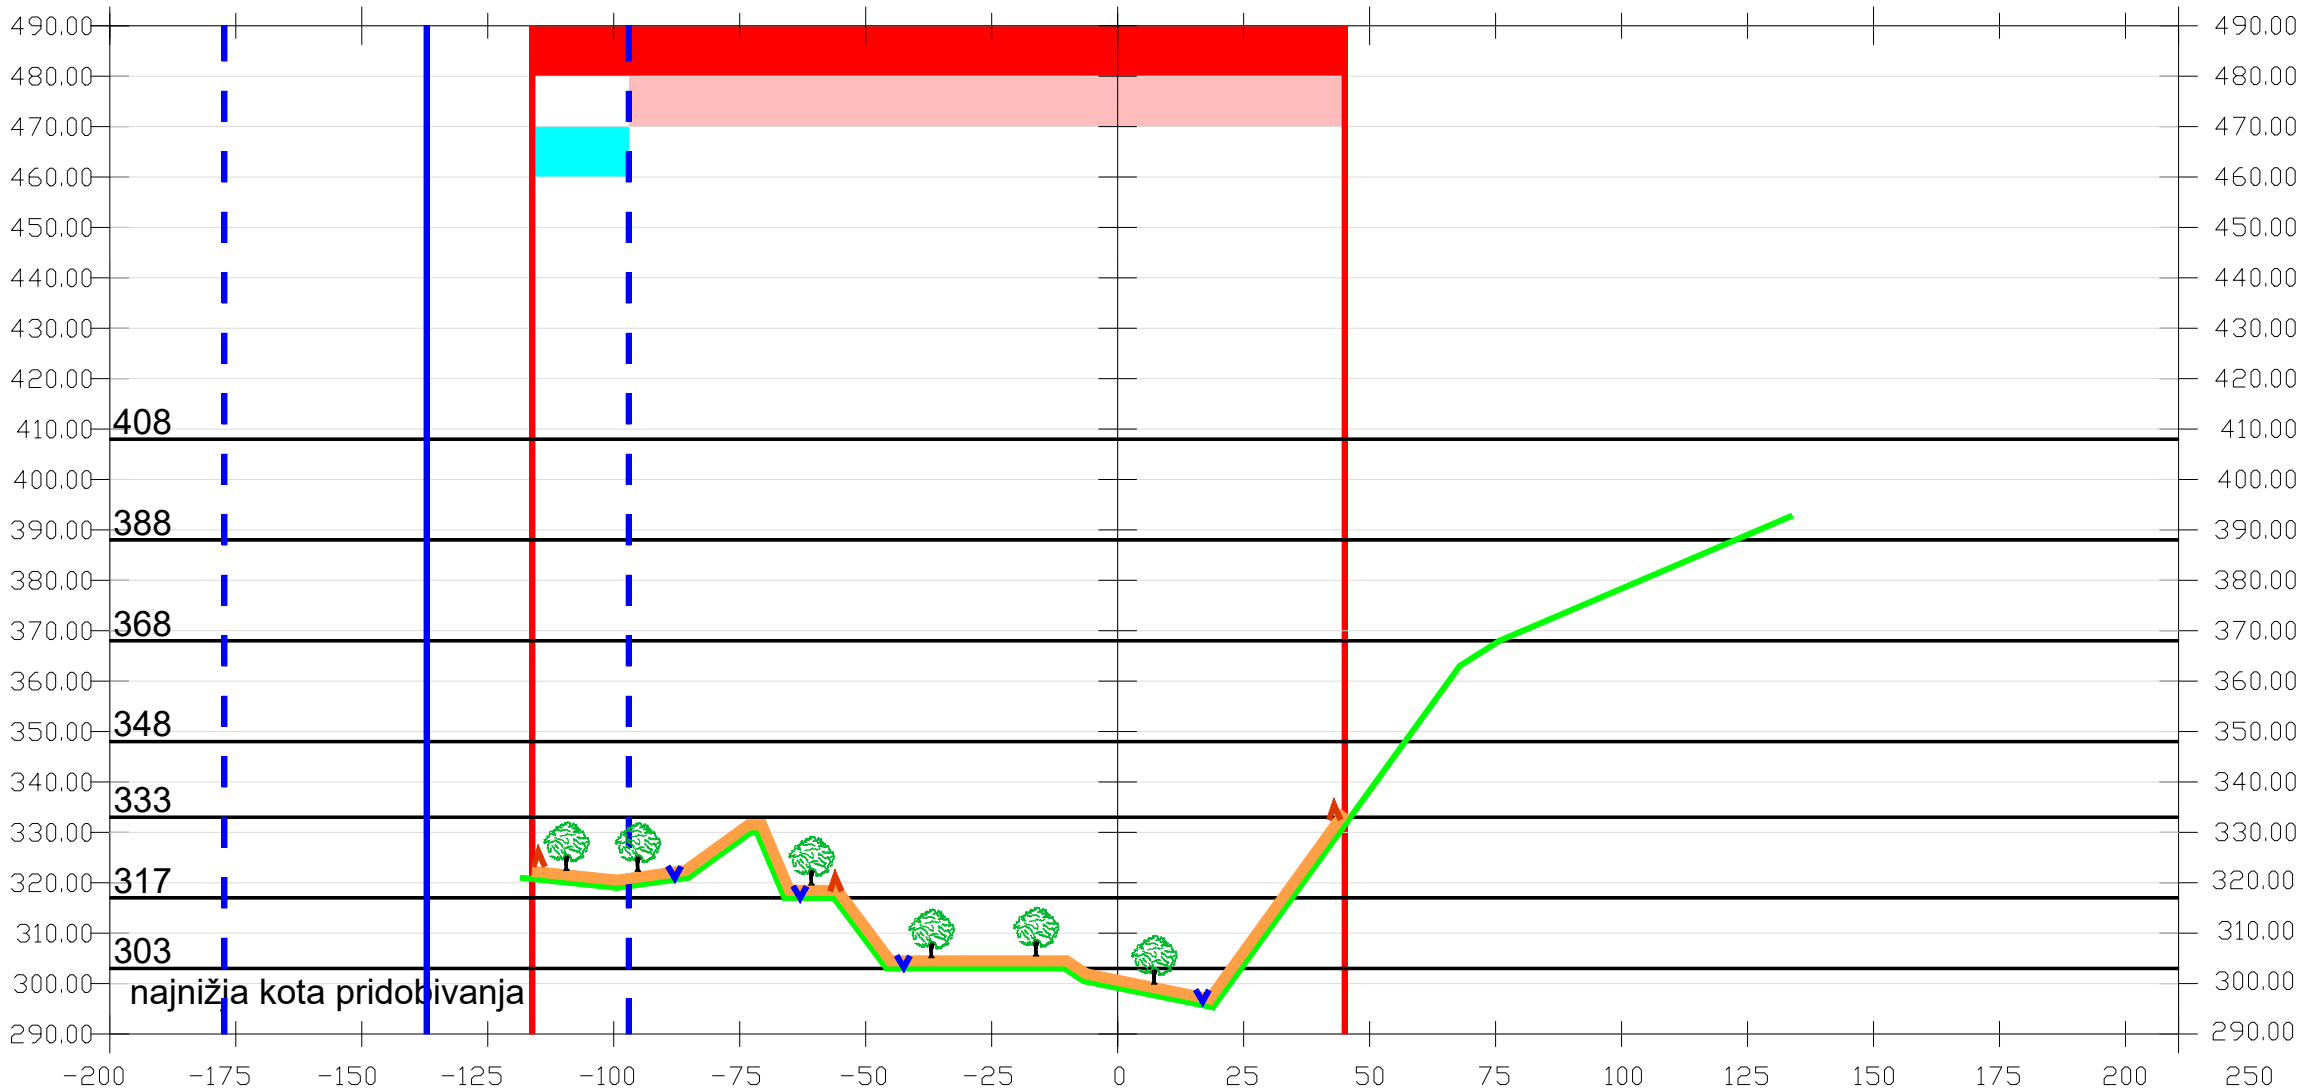

LEGENDA:

- meja PP

- - -

meja izkoriščanja

—

končno stanje terena

—

rekultivacija

renaturacija

varovalni nasip

odvodnjevalni jarek
- BZ+IBZ

izkoriščanje (BZ)

brez izkoriščanja (IBZ)

trajna delna opustitev-v postopku

—

ZVKD - Podmolnik

ZVKD (neodkrito-brez posega)

—

ELES - os daljnovoda

- - -

ELES - 40 m varovalni pas

sprememba		opis spremembe		datum	podpis
Investitor/zavezanec		KPL d.o.o., družba za gradnjo in vzdrževanje cest, zelenih površin ter inženiring Tbilisijska ulica 61 1000 LJUBLJANA		objekt Rudarski projekt za pridobitev koncesije za izkoriščanje Pridobivanje tehničnega kamna - dolomita v kamnolomu Sadinja vas 2 v Mestni občini Ljubljana	
Naročnik		KPL d.o.o., družba za gradnjo in vzdrževanje cest, zelenih površin ter inženiring Tbilisijska ulica 61 1000 LJUBLJANA		del objekta Kamnolom Sadinja vas	
Rudarski projektant		BDProjektiva, Domen Bajec s.p. Tenetiše 30 1270 Litija 1000 LJUBLJANA		za gradnjo	
odgovorni vodja projekta / nosilec elaborata, poročila		dr. Milena Čerenak Satler, u.d.i.r. (id.st. 604-72/2005-3)		vrsta dokumentacije Rudarski projekt za pridobitev koncesije za izkoriščanje	
odgovorni projektant		dr. Milena Čerenak Satler, u.d.i.r. (id.st. 604-72/2005-3)		vrsta načrta Rudarski načrt	
sodelavec				številka projekta RP-01/2024-MČ (BDP)	
datum		oktober 2024		vsebina risbe/prikaza Prečni profil P-9 - P-9' (končno stanje)	
merilo		1:1500		številka priloge GP-11.9	