


PROFIL P-13/P-13'

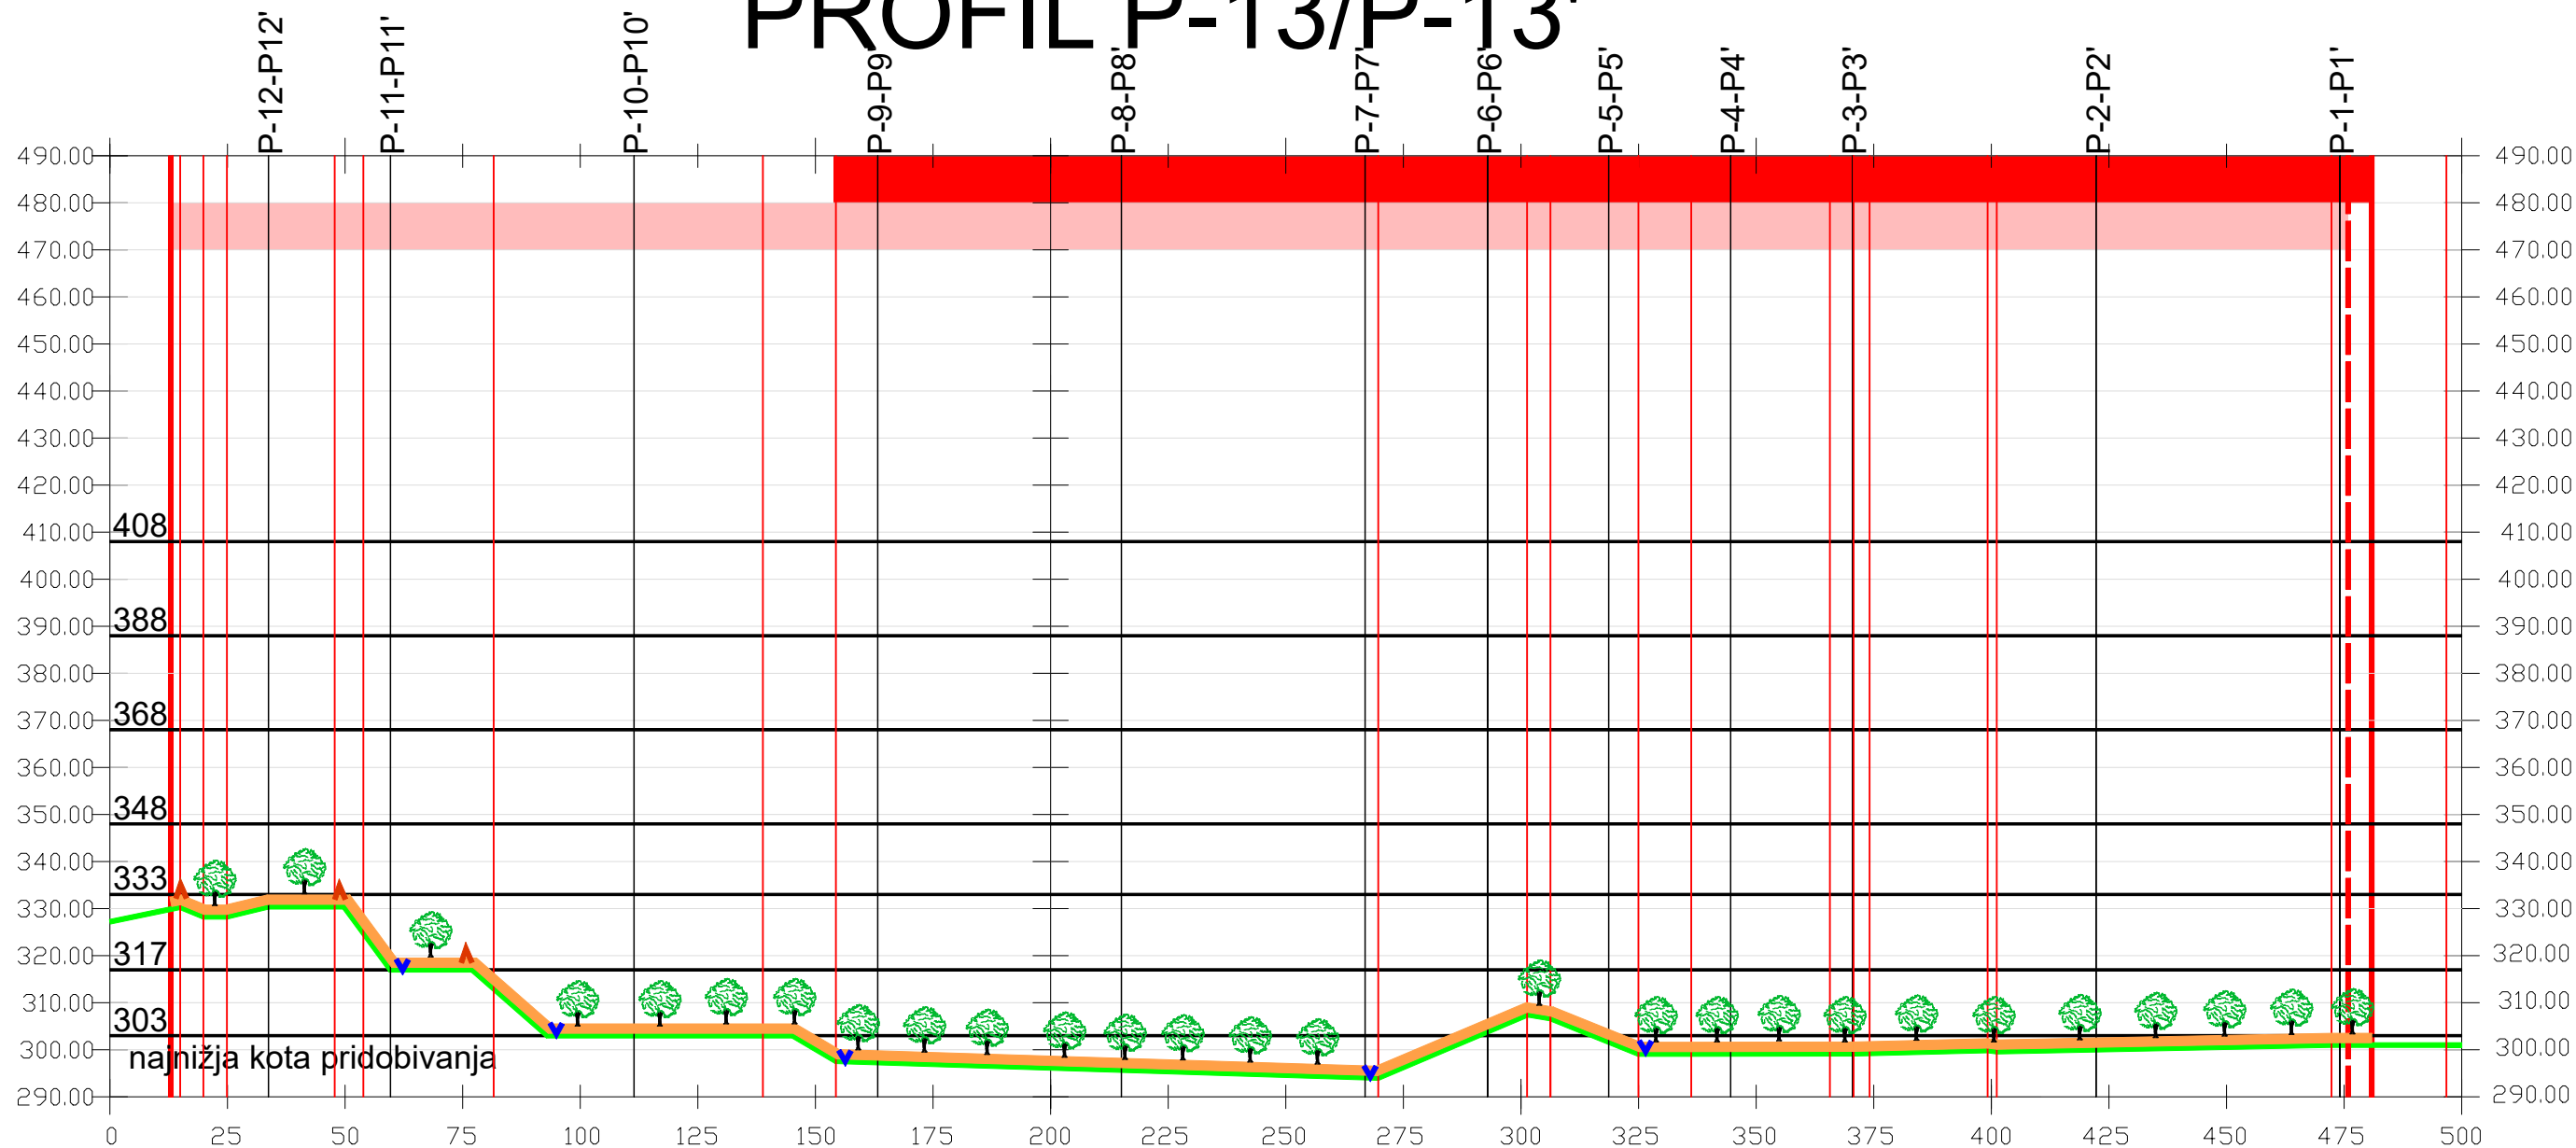

LEGENDA:

- meja PP

- - -

meja izkoriščanja

—

končno stanje terena

—

rekultivacija

renaturacija

varovalni nasip

odvodnjevni jarek
- BZ+IBZ
- izkoriščanje (BZ)
- brez izkoriščanja (IBZ)
- trajna delna opustitev-v postopku
- ZVKD - Podmolnik
- ZVKD (neodkrito-brez posega)
- ELES - os daljnovoda
- ELES - 40 m varovalni pas

sprememba		opis spremembe		datum	podpis
Investitor/zavezanec		KPL d.o.o., družba za gradnjo in vzdrževanje cest, zelenih površin ter inženiring		objekt	
Tbilisijska ulica 61		1000 LJUBLJANA		Rudarski projekt za pridobitev koncesije za izkoriščanje Pridobivanje tehničnega kamna - dolomita v kamnolomu Sadinja vas 2 v Mestni občini Ljubljana	
Naročnik		KPL d.o.o., družba za gradnjo in vzdrževanje cest, zelenih površin ter inženiring		del objekta	
Tbilisijska ulica 61		1000 LJUBLJANA		Kamnolom Sadinja vas	
Rudarski projektant		BDProjektiva, Domen Bajec s.p.		za gradnjo	
Tenetiše 30		1270 Litija		vrsta dokumentacije	
1000 LJUBLJANA		odgovorni vodja projekta / nosilec elaborata, poročila		Rudarski projekt za pridobitev koncesije za izkoriščanje	
dr. Milena Čerenak Satler, u.d.i.r. (id.st. 604-72/2005-3)		odgovorni projektant		vrsta načrta	
dr. Milena Čerenak Satler, u.d.i.r. (id.st. 604-72/2005-3)		sodelavec		Rudarski načrt	
datum		oktober 2024		številka projekta	
				RP-01/2024-MČ (BDP)	
				vsebinska risba/prikaza	
				Vzdolžni profil P-13 - P-13' (končno stanje)	
				merilo	
				1:1500	
				številka priloge	
				GP-12	