


PROFIL P-12/P-12'

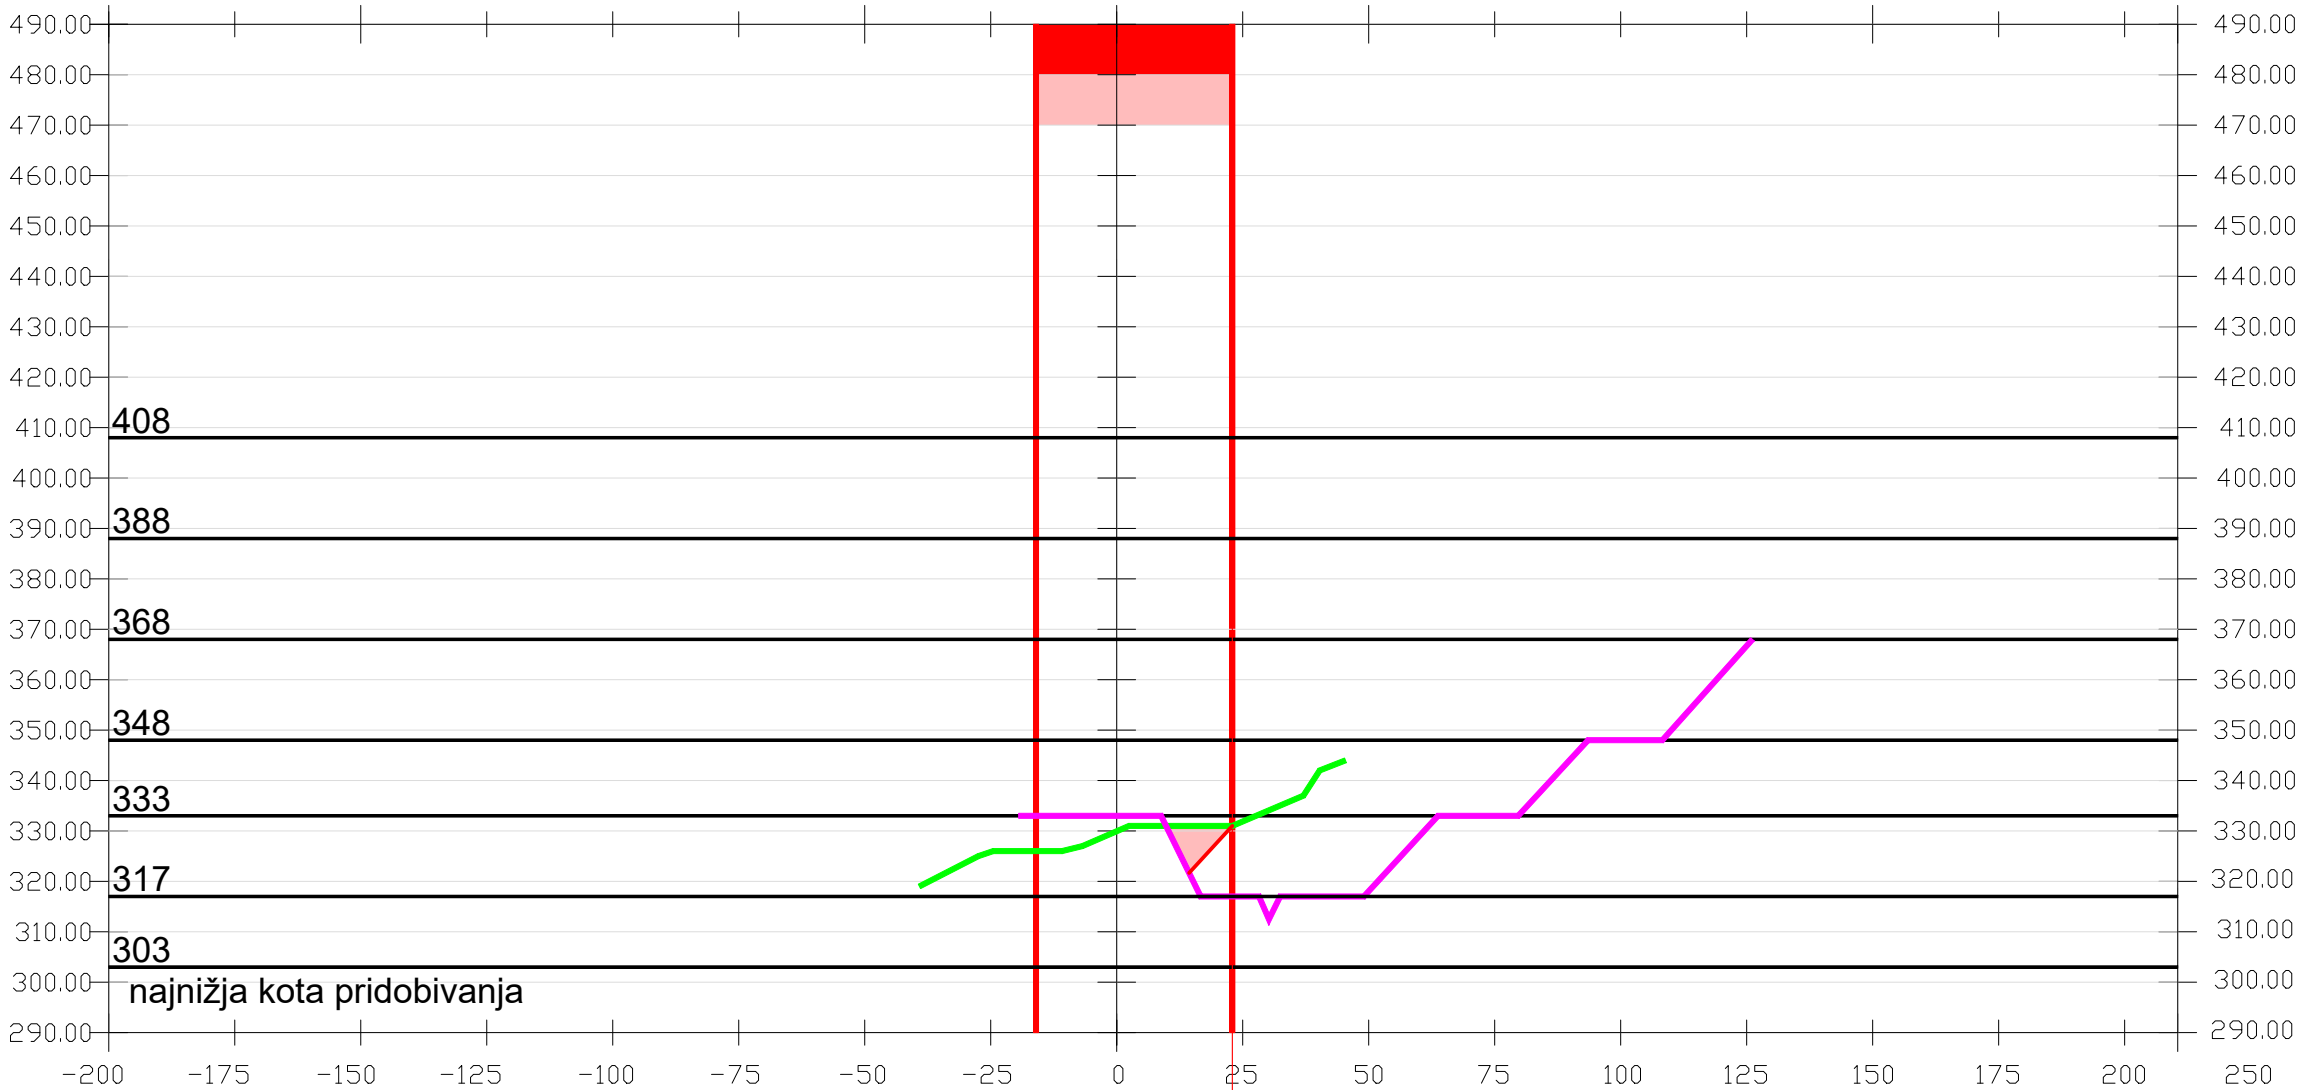

LEGENDA:

- meja PP
- meja izkoriščanja
- teren
- projektirano (RP 14/4-80)
- ZVKD - Podmolnik
- ZVKD (neodkrito-brez posega)
- ELES - os daljnovoda
- ELES - 40 m varovalni pas
- BZ+IBZ
- A(bilančne zaloge)=61,38 m2
- A(izven bilančni volumen)=IBZ+odkrivka)=0 m2
- trajna delna opustitev-v postopku

sprememba	opis spremembe	datum	podpis
Investitor/zavezanec	KPL d.o.o., družba za gradnjo in vzdrževanje cest, zelenih površin ter inženiring Tbilisijska ulica 61 1000 LJUBLJANA		
Naročnik	KPL d.o.o., družba za gradnjo in vzdrževanje cest, zelenih površin ter inženiring Tbilisijska ulica 61 1000 LJUBLJANA		
Rudarski projektant	BDProjektiva, Domen Bajec s.p. Tenetiše 30 1270 Litija 1000 LJUBLJANA		
odgovorni vodja projekta / nosilec elaborata, poročila	dr. Milena Čerenak Satler, u.d.i.r. (id.št. 604-72/2005-3)		
odgovorni projektant	dr. Milena Čerenak Satler, u.d.i.r. (id.št. 604-72/2005-3)		
sodelavec			
datum	oktober 2024		
objekt	Rudarski projekt za pridobitev koncesije za izkoriščanje Pridobivanje tehničnega kamna - dolomita v kamnolomu Sadinja vas 2 v Mestni občini Ljubljana		
del objekta	Kamnolom Sadinja vas		
za gradnjo			
vrsta dokumentacije	Rudarski projekt za pridobitev koncesije za izkoriščanje		
vrsta načrta	Rudarski načrt		
številka projekta	RP-01/2024-MČ (BDP)		
vsebina risbe/prikaza	Prečni profil P-12 - P-12' (varovalni pasovi, BZ, IB volumen)		
merilo	1:1500		
številka priloge	GP-7.12		