


PROFIL P-2/P-2'

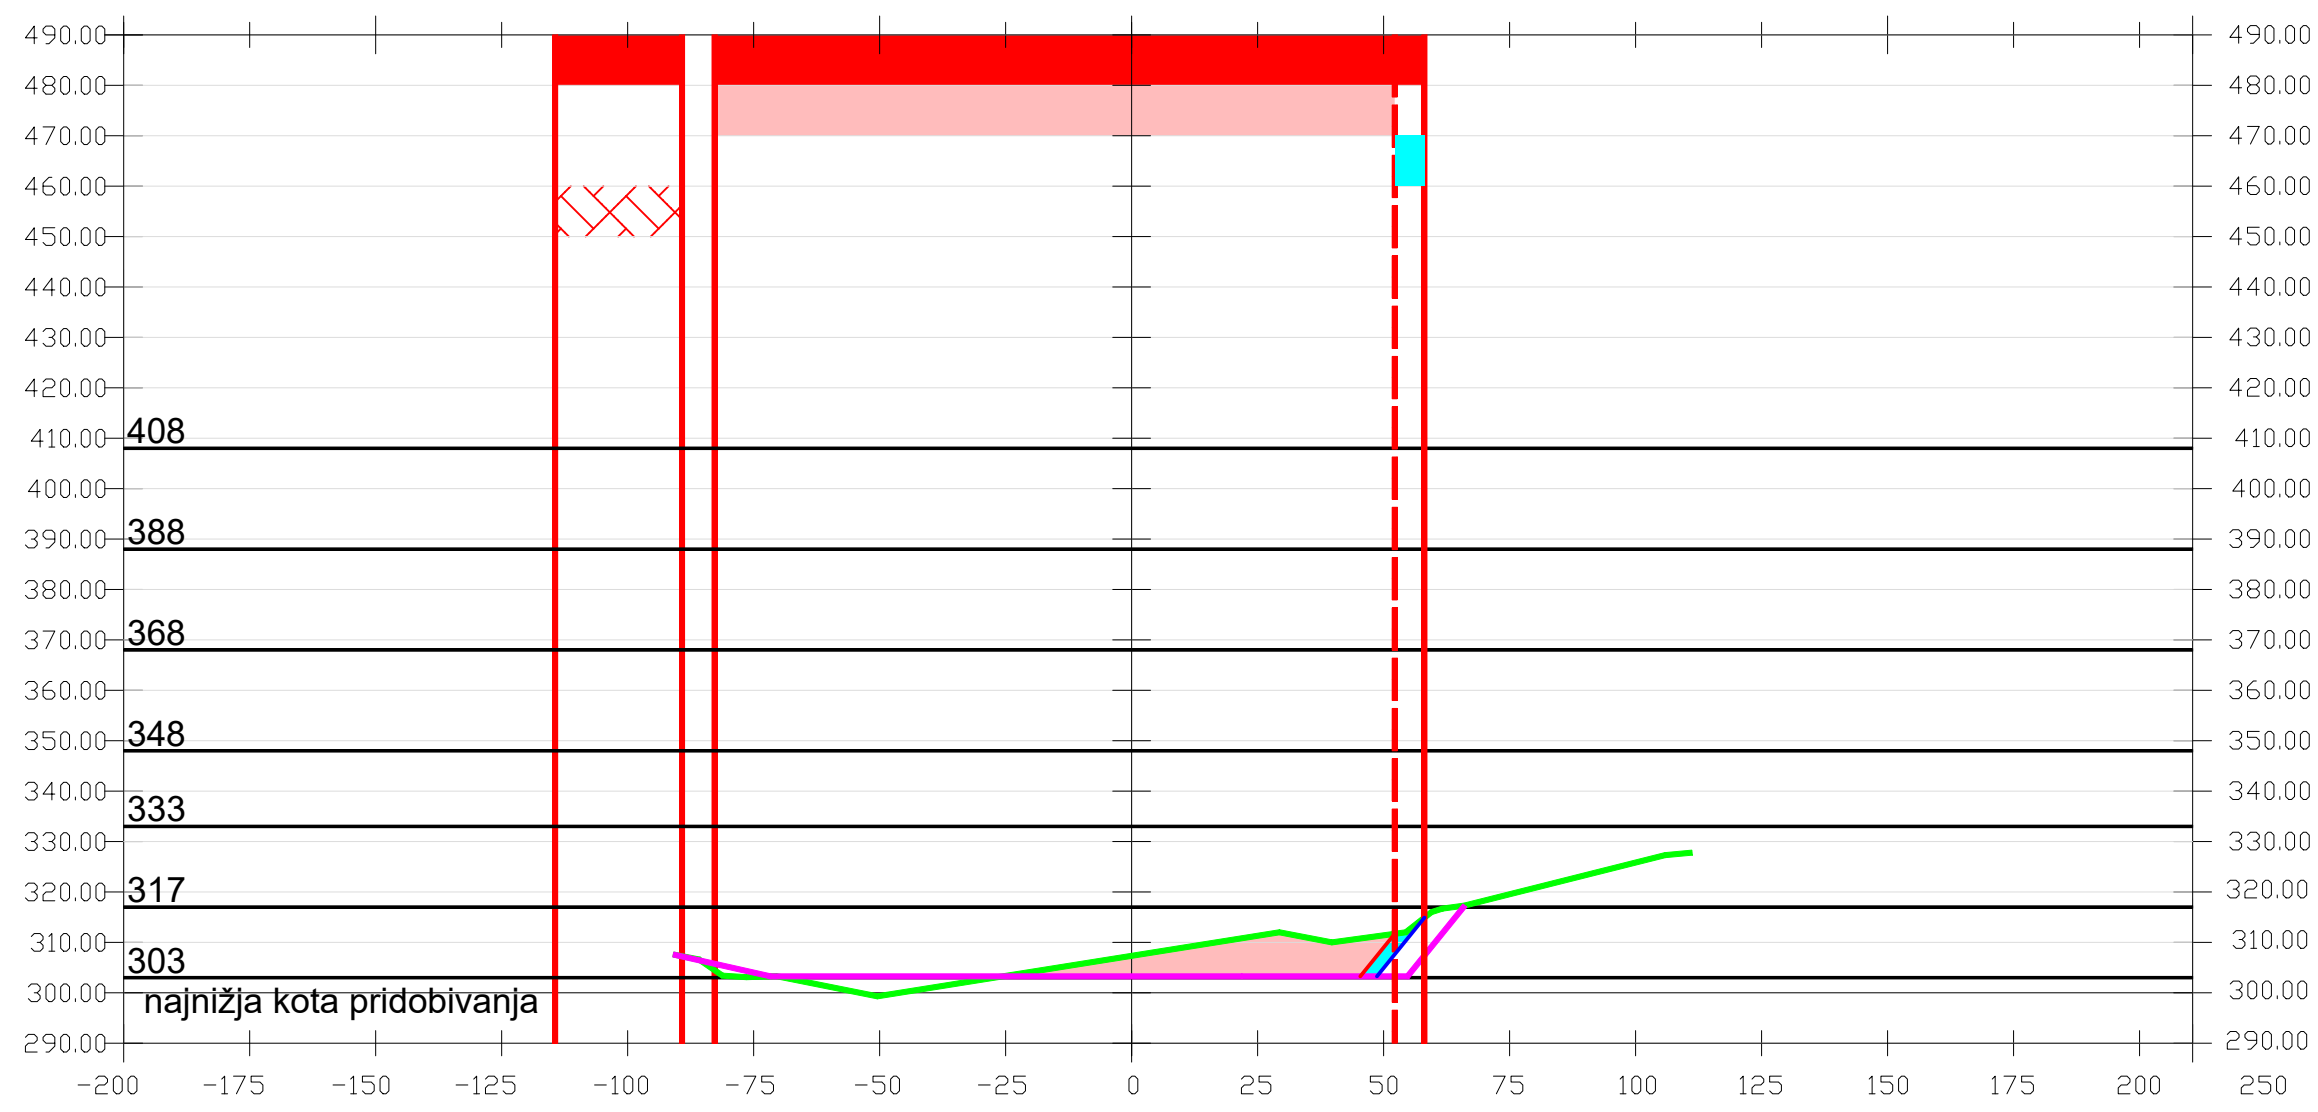

LEGENDA:

- meja PP
- meja izkoriščanja
- teren
- projektirano (RP 14/4-80)
- ZVKD - Podmolnik
- ZVKD (neodkrito-brez posega)
- ELES - os daljnovoda
- ELES - 40 m varovalni pas
- BZ+IBZ
- A(bilančne zaloge)=0 m2
- A(izven bilančni volumen =IBZ+odkrivka)=0 m2
- trajna delna opustitev-v postopku

sprememba		opis spremembe	datum	podpis
Investitor/zavezanec		KPL d.o.o., družba za gradnjo in vzdrževanje cest, zelenih površin ter inženiring Tbilisijska ulica 61 1000 LJUBLJANA	objekt Rudarski projekt za pridobitev koncesije za izkoriščanje Pridobivanje tehničnega kamna - dolomita v kamnolomu Sadinja vas 2 v Mestni občini Ljubljana	
Naročnik		KPL d.o.o., družba za gradnjo in vzdrževanje cest, zelenih površin ter inženiring Tbilisijska ulica 61 1000 LJUBLJANA	del objekta Kamnolom Sadinja vas	
Rudarski projektant		BDProjektiva, Domen Bajec s.p. Tenetiše 30 1270 Litija 1000 LJUBLJANA	za gradnjo	
odgovorni vodja projekta / nosilec elaborata, poročila		dr. Milena Čerenak Satler, u.d.i.r. (id.št. 604-72/2005-3)	vrsta dokumentacije Rudarski projekt za pridobitev koncesije za izkoriščanje	
odgovorni projektant		dr. Milena Čerenak Satler, u.d.i.r. (id.št. 604-72/2005-3)	vrsta načrta Rudarski načrt	
sodelavec			številka projekta RP-01/2024-MČ (BDP)	
sodelavec			vsebina risbe/prikaza Prečni profil P-2 - P-2' (varovalni pasovi, BZ, IB volumen)	
datum		oktober 2024	merilo 1:1500	
			številka priloge GP-7.2	