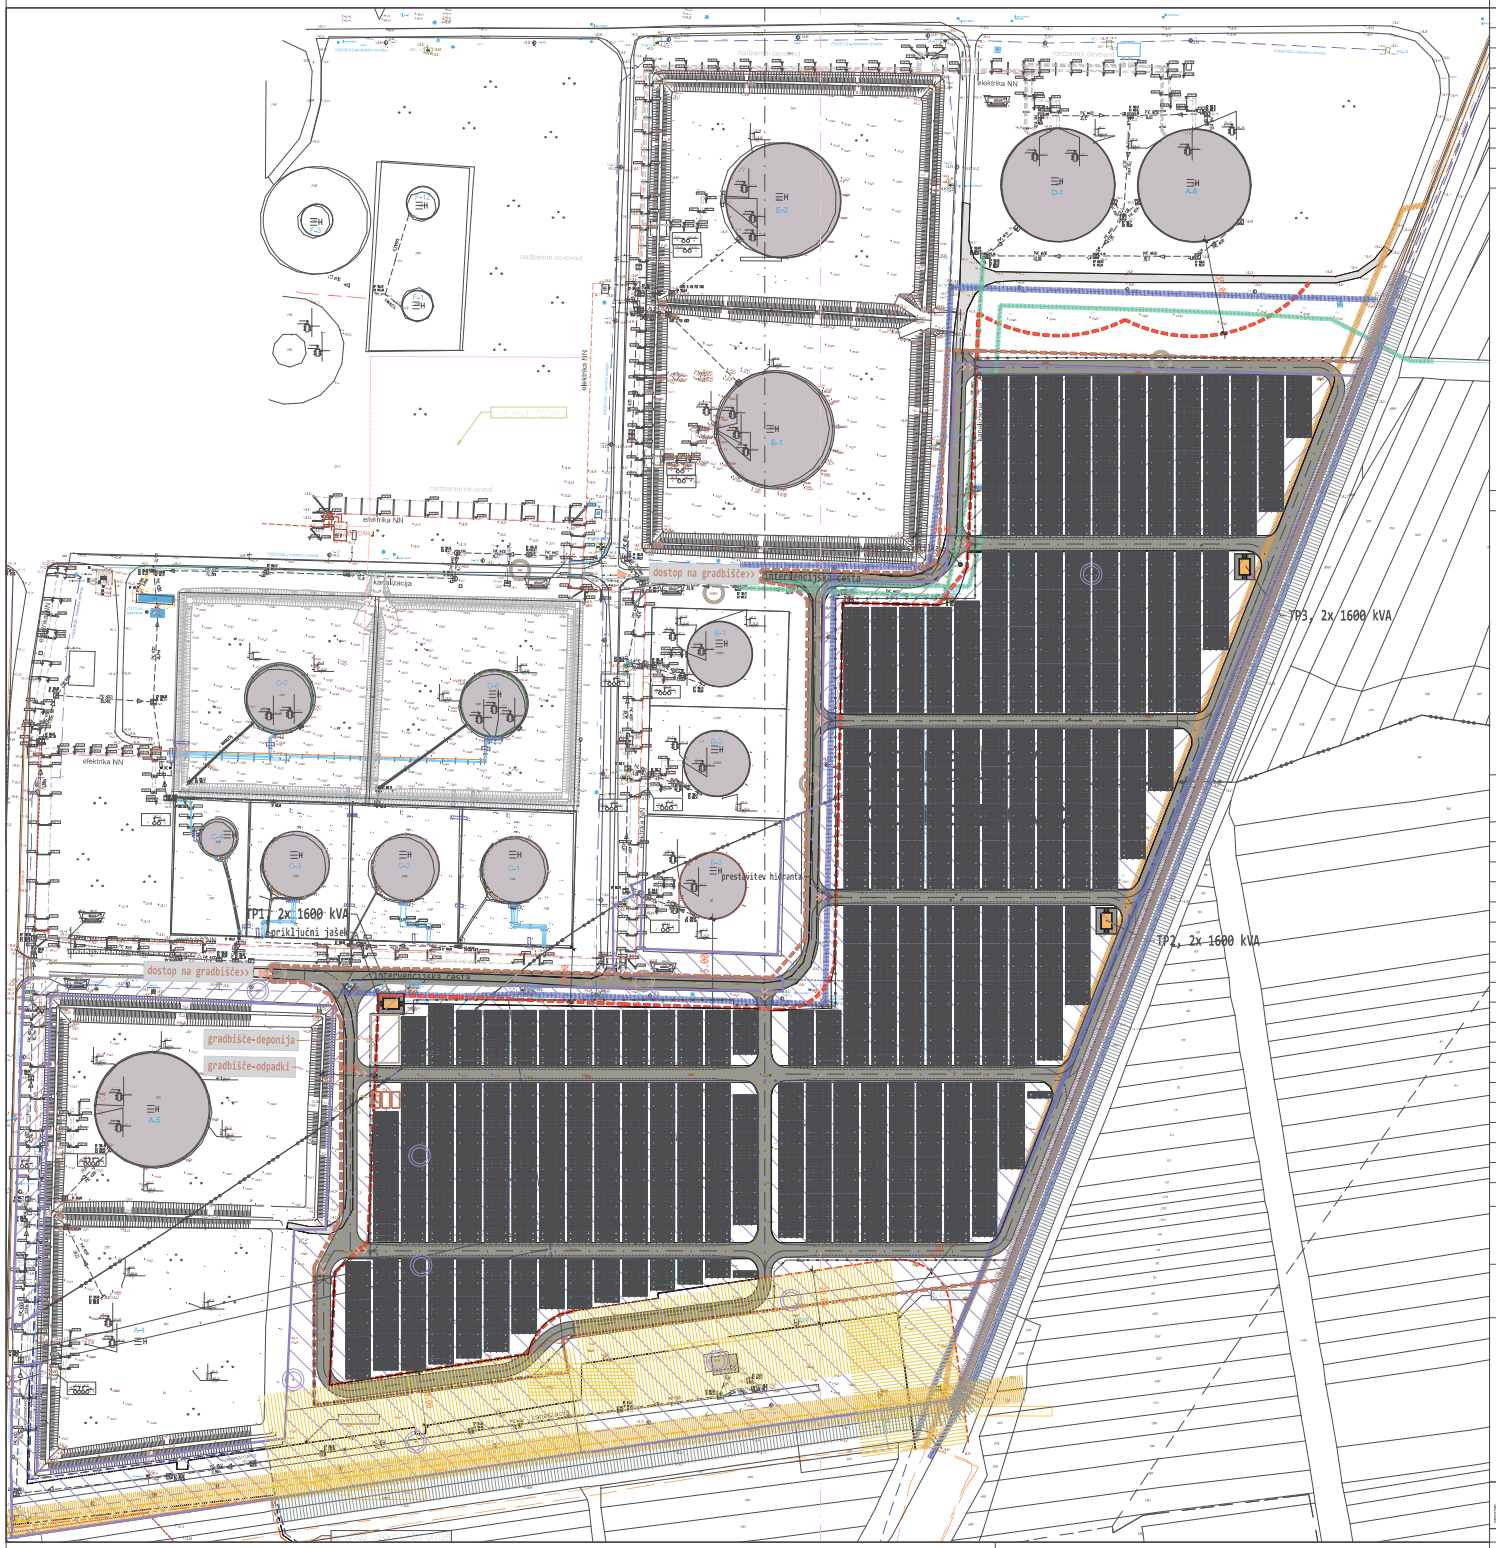

LEGENDA - varovalni pasovi

- vodovod - varovalni pas
- telekomunikacije - varovalni pas
- kanalizacija - varovalni pas
- naftovod - varovalni pas
- požar - odmiki min. 20 m od lovilnih skled in osi naftovoda in min. 35 m od dvoplaščnih rezervoarjev
- lokalna cesta - varovalni pas 10 m / javna pot - varovalni pas 5 m
- kolesarska pot - varovalni pas 2 m

LEGENDA - geodetski načrt

- stanovanjska stavba
- nadstrešek
- poslovna stavba
- korito za rože
- zasun (voda)
- nadzemni hidrant
- podzemni hidrant
- jašek (kanalizacija)
- grmičevje
- drog elektrike NN
- elektro omarica
- jašek (telekomunikacije)
- jašek (KKS)
- jašek (T2)
- zasun (plin)
- svetilka na drogu
- požiralnik
- požiralnik pod robnikom
- peskolov
- žična ograja
- bet. ograja
- živa meja
- podporni zid
- vodovod
- kanalizacija
- elektrika NN
- elektrika VN
- telekomunikacije
- KKS
- optika T2
- plinovod
- meja katastrske občine
- betonske stopnice
- kovinske stopnice
- cevi - tehnologija goriv
- opora cevne trase

LEGENDA

- obstoječi objekti
- obstoječe ceste - dostop
- obstoječe zelene površine
- meja ureditvenih enot (OPN Lendava), oznaka EUP (LE-xxx)
- meja gradbene parcele
- območje gradnje SE / k.o. Lendava / k.o. Petišovci
- zemljiške parcele v območju gradnje SE
- zemljiške parcele za gradnjo dostopnih in intervencijskih cest

LEGENDA - nove ureditve

- novogradnja (transformatorska postaja)
- drobljenec / prodec
- nove zelene površine
- dostopi in intervencijske ceste
- vhod v območje SE / dostop do objekta

LEGENDA - ureditev gradbišča

- območje gradbišča
- gradbeni odpadki - kontejnerji
- območje gradbenega materiala in začasna deponija
- dostop na gradbišče
- ograja SE

elsing

PETROL

SPINA Novo mesto, d.o.o.
Resslova 7 a
8000 Novo mesto
Slovenija
+386 7 373 05 19
spina@spina.si
www.spina.si

INVESTITOR	PETROL, Slovenska energetska družba, d. d., Dunajska 50, 1000 Ljubljana			
OBJEKT	SE SND Lendava			
ODGOVORNI VODJA PROJEKTA	Matej Omar KASTELIC,u.d.i.el.	E - 2258		
ODGOVORNI PROJEKTANT	Matic OŽBOLT, u.d.i.gradb.	G - 3438		
PROJEKTANT	MATJAŽ MEDLE, inž. gradb.			
NAČRT 0-LOKACIJSKI PRIKAZI	FAZA IZP	ŠT. NAČRTA 112/2023	DATUM JANUAR 2024	ŠT.LISTA 0.2

VAROVALNI PASOVI INFRASTRUKTURNIH VODOV M 1:1000

OPOMBA: BREZ MAŠE ODOBRITVE TA NAČRT NE SME BITI KOPIRAN IN RAZMNOŽEVAN, PRAV TAKO NE SME BITI DAN NA RAZPOLAGO TRETJIM OSEBAM!