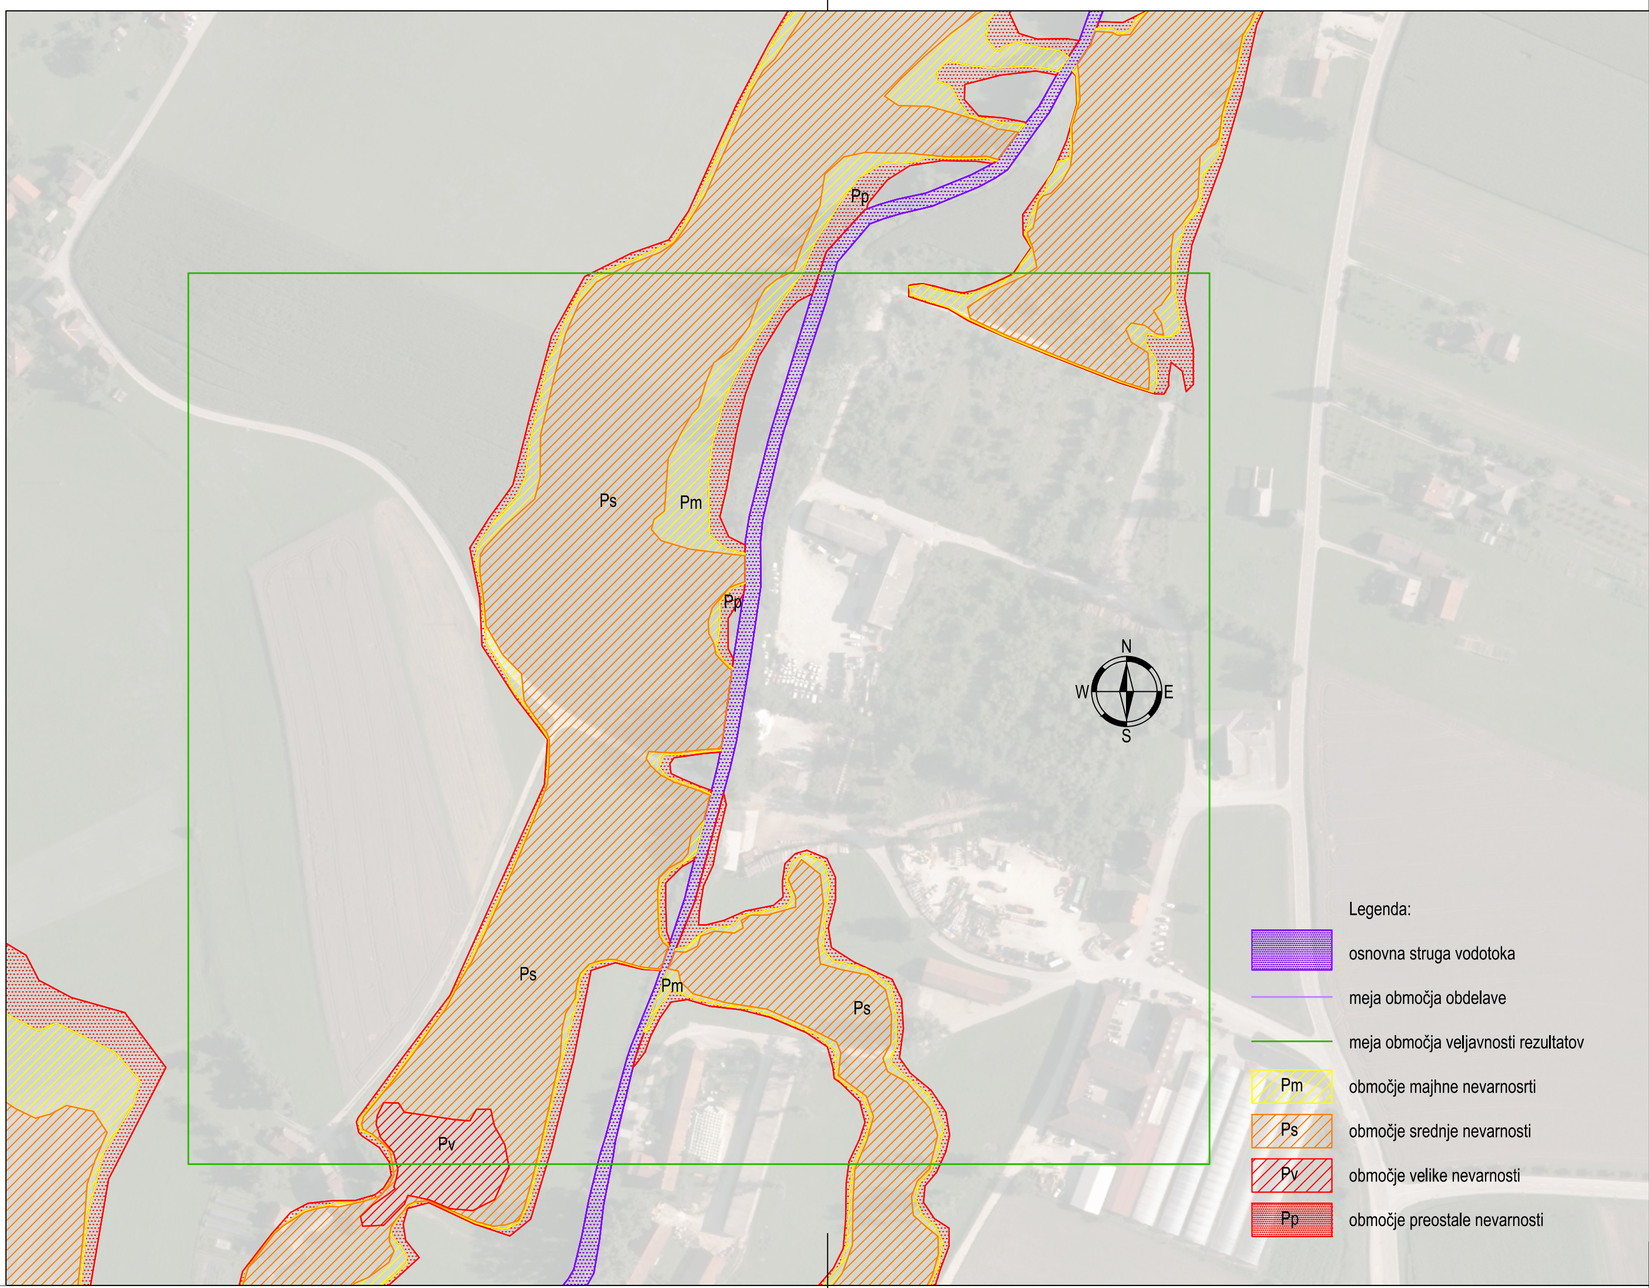

Sekundarna kanalizacija Stična - 6.faza

SITUACIJA - karta razredov poplavne nevarnosti

obstoječe stanje

M 1:2000

PROJEKTIRANJE IN UREJANJE VODA, D.O.O.
POT ZA BRDOM 102, SI-1000 LJUBLJANA

Investitor: Občina Ivančna Gorica, Sokolska ulica 8, 1295 Ivančna Gorica			*Objekt:* Sekundarna kanalizacija Stična – 6.faza
Ime:	*Id. št.:*	*Podpis:*	
Vodja projekta: Jernej Novak, univ.dipl.inž.grad.	G–0148		
Pooblaščeni inženir: mag. Sonja Šiško Novak, univ.dipl.inž.grad.	G–0476		
Obdelala: mag. Sonja Šiško Novak, univ.dipl.inž.grad.	G–0476		*Vsebina:* Situacija – karta razredov poplavne nevarnosti (obstoječe stanje)

Datum risbe:	*Merilo:*	*Faza:*	*Št. projekta:*	*Spremembe:*	*Št.:*
oktober 2021	M 1:2000	elaborat	17–S/21		4.1

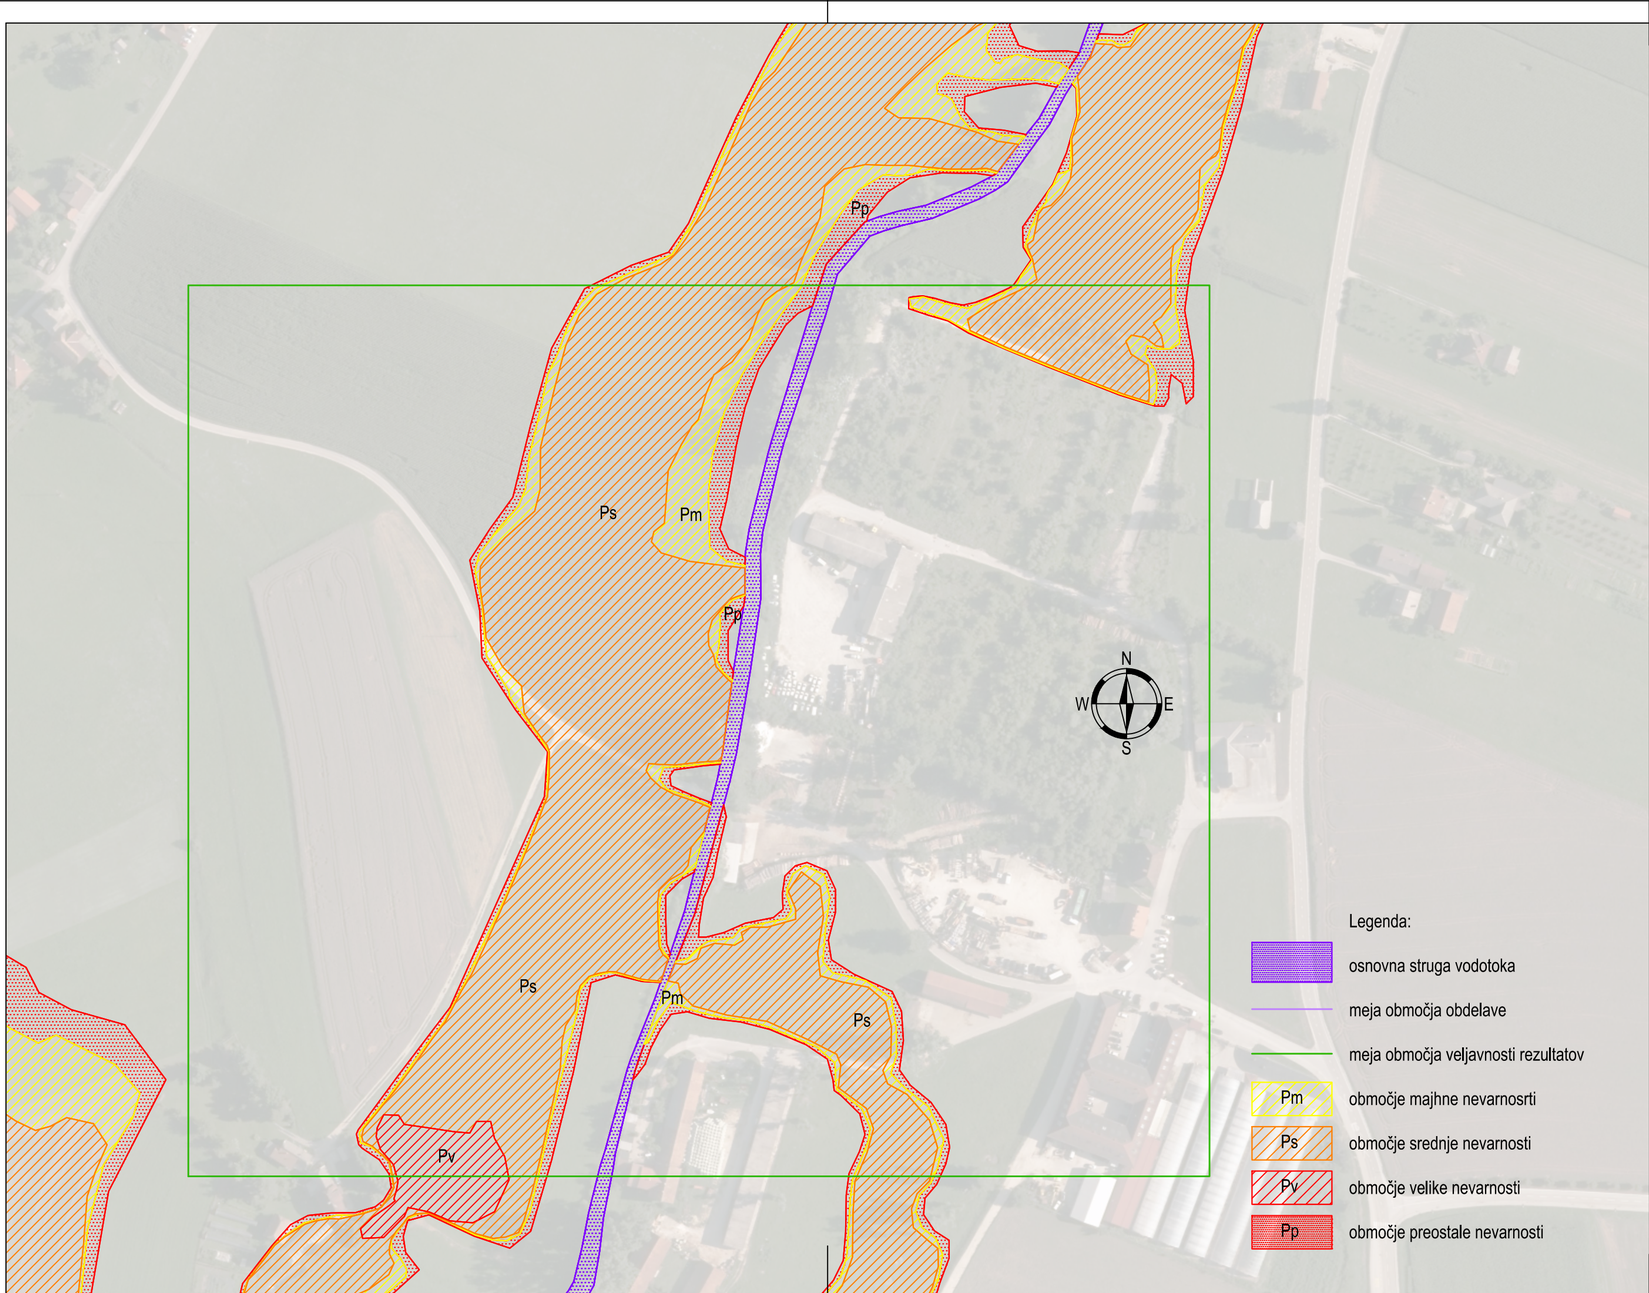

Sekundarna kanalizacija Stična - 6.faza

SITUACIJA - karta razredov poplavne nevarnosti

obstoječe stanje

M 1:2000

PROJEKTIRANJE IN UREJANJE VODA, D.O.O.
POT ZA BRDOM 102, SI-1000 LJUBLJANA

Investitor: Občina Ivančna Gorica, Sokolska ulica 8, 1295 Ivančna Gorica			*Objekt:* Sekundarna kanalizacija Stična – 6.faza
Ime:	*Id. št.:*	*Podpis:*	
Vodja projekta: Jernej Novak, univ.dipl.inž.grad.	G–0148		
Pooblaščeni inženir: mag. Sonja Šiško Novak, univ.dipl.inž.grad.	G–0476		
Obdelala: mag. Sonja Šiško Novak, univ.dipl.inž.grad.	G–0476		*Vsebina:* Situacija – karta razredov poplavne nevarnosti (obstoječe stanje)

Datum risbe:	*Merilo:*	*Faza:*	*Št. projekta:*	*Spremembe:*	*Št.:*
oktober 2021	M 1:2000	elaborat	17–S/21		4.1