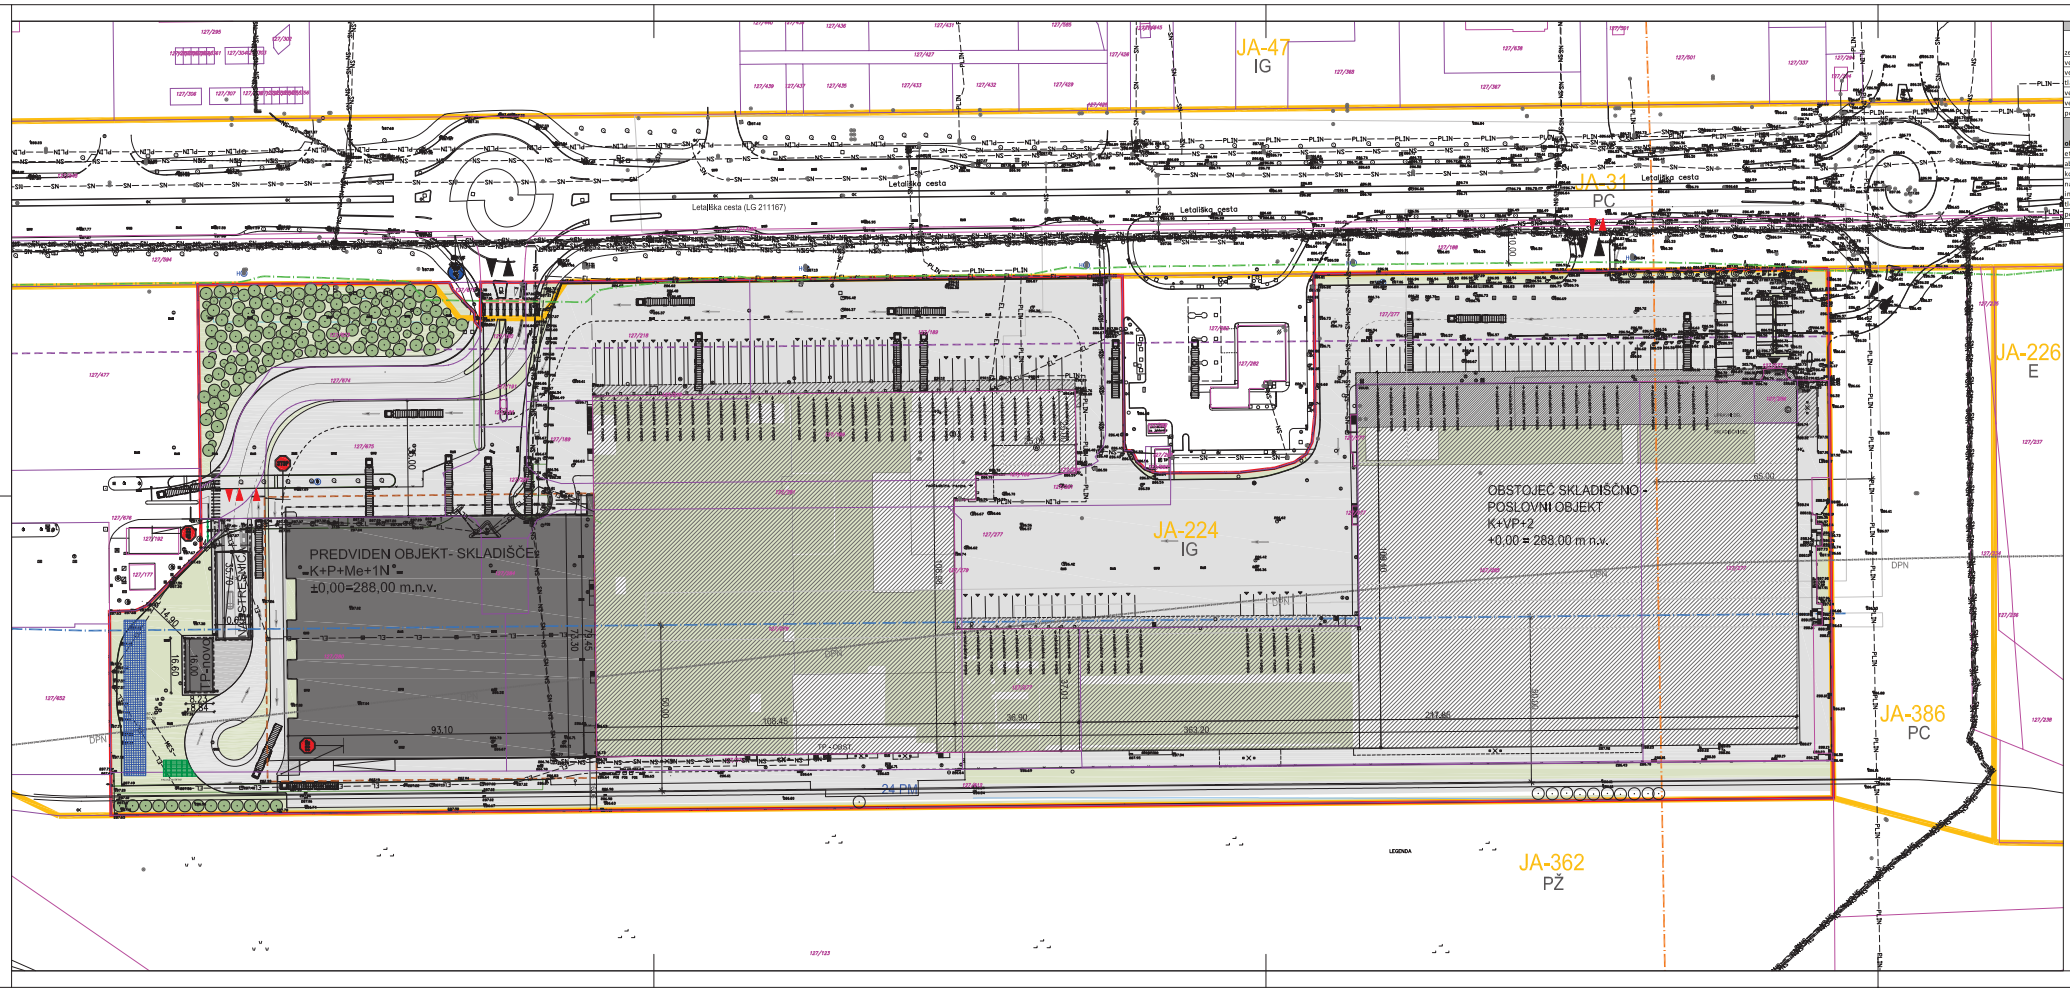

	gradbena parcela
zemljišča za gradnjo	127/277, 127/285, 127/286, 127/281, 127/279, 127/280, 127/284, 127/612, 127/675, 127/674, 127/673, 127/190, 127/191, 127/218, 127/189
velikost gradbene parcele	77,229 m2
velikost urejenih prometnih in funkcionalnih površin	29,294,70 m2
tlakovane odprte bivalne površine	732,00 m2
velikost zelenih površin na terenu	6,934,40 m2
velikost zelenih površin na strehi	14,290,00 m2
površina stavb na stiku z zemljiščem	39,637,90 m2

objekt	novi skladiščni objekt	transformatorska postaja	nadstrešek nad uvozno/izvozna rampo
etažnost	1K+P+Me+1N	P	P
absolutna višinska kota ±0,00 m	288,00 m n.v.	287,15 m	287,25 m
kota terena	-1,20= 286,80 m n.v.	287,15 m	287,25 m
najnižja višina objekta (razlika med koto terena in najnižjo točko objekta)	20,00 m	3,95 m	3,95 m
tlorisna velikost objekta na stiku z zemljiščem	93,10 m x 79,45 m	16,00 m x 8,23 m	31,55 m x 10,35 m
tlorisna stavb na stiku z zemljiščem	6,748 m2	131,80 m2	25,10 m2
max. tlorisni gabariti objekta	93,10 m x 79,45 m	16,60 m x 8,84 m	10,65 m x 28,55 m

GRADBENA IN UREDITVENA SITUACIJA

M 1:1000

LEGENDA:

- GEODETSKI POSNETEK
- NATANČNOST PODATKOV VSEBINE GEODETSKEGA NAČRTA
- TOPOGRAFSKA VSEBINA: ± 6 cm
- KATASTRSKA VSEBINA- DIKN urejene meje ± 4 m
- KATASTRSKA VSEBINA- DIKN urejene meje ± 0,5 m
- PARCELNE MEJE
- PARCELNE MEJE- dokončne
- MEJA GRADBENE PARCELE
- MEJA EUP
- GR-105 OZNAKA EUP
- IG OZNAKA NAMENSKE RABE
- GRADBENA MEJA
- VAROVALNI PAS LOKALNE GLAVNE CESTE (10m)
- VAROVALNI PROGOVNI PAS IND. TIR (50m)
- VAROVALNI PAS PRENOSNEGA PLINOVODA (65m)
- OBMOČJE DPN za Ljubljansko železniško vozlišče
- H HIDRANT
- PONIKOVALNO POLJE
- OBMOČJE GRADBIŠČA
- OBMOČJE IZKOPA
- PREDVIDEN OBJEKT
- PREDVIDENA NADSTREŠNICA/ NADSTREŠEK
- OBSTOJEČ OBJEKT- UPRAVNI DEL
- OBSTOJEČ OBJEKT- SKLADIŠČNI DEL
- ZELENE POVRŠINE na terenu
- ZELENE POVRŠINE na strehi
- TLAKOVANE POVRŠINE
- PROMETNE POVRŠINE
- DREVO- obstoječe
- DREVO- novo
- OBSTOJEČ UVOZ/IZVOZ
- OBSTOJEČI VHODI
- OBSTOJEČI DOKI
- PREDVIDEN UVOZ/IZVOZ
- PREDVIDENI VHODI
- PREDVIDENI DOKI
- PREDVIDENI EVAKUACIJSKI IZHODI

LOKACIJSKI PRIKAZI

Protim Rožanc Perc

Protim Rožanc Perc d.o.o.
Poslovna cona A 2
Šlajmerjeva 8, 8270 Krško
T: 07 49 25 100, F: 07 49 25 101
protim@rp.si
www.protim.si

naročnik: subscriber:	SPAR SLOVENIJA D.O.O. Letališka cesta 26, 1000 Ljubljana		
Investitor: Investor:	SPAR SLOVENIJA D.O.O. Letališka cesta 26, 1000 Ljubljana		
naziv objekta: facility:	**DOZIDAVA DISTRIBUCIJSKEGA CENTRA SPAR LETALIŠKA**		
naslov risbe: drawing title:	**GRADBENA IN UREDITVENA SITUACIJA**	merilo: scale:	1:1000
vodja projekta: project manager:	URBAN TRŽAN, univ. dipl. inž. arh.	ks. št.: id no.: ZAPS 1732 PA	faza projekta: project phase: **DGD**
pooblaščeni arhitekt: project leader:	URBAN TRŽAN, univ. dipl. inž. arh.	ipi. št.: id no.: ZAPS 1732 PA	št. projekta: project no.: H 158631
sodelavec: co-worker:	NINA KRAŠEVEC, mag. inž. arh.	datoteka: file: V158631_DGD.dwg	tg. načrta: plan no.: H 158631
sodelavec: co-worker:		datum: date: 01/2023	št. risbe: drawing no.: **2.1.2**