


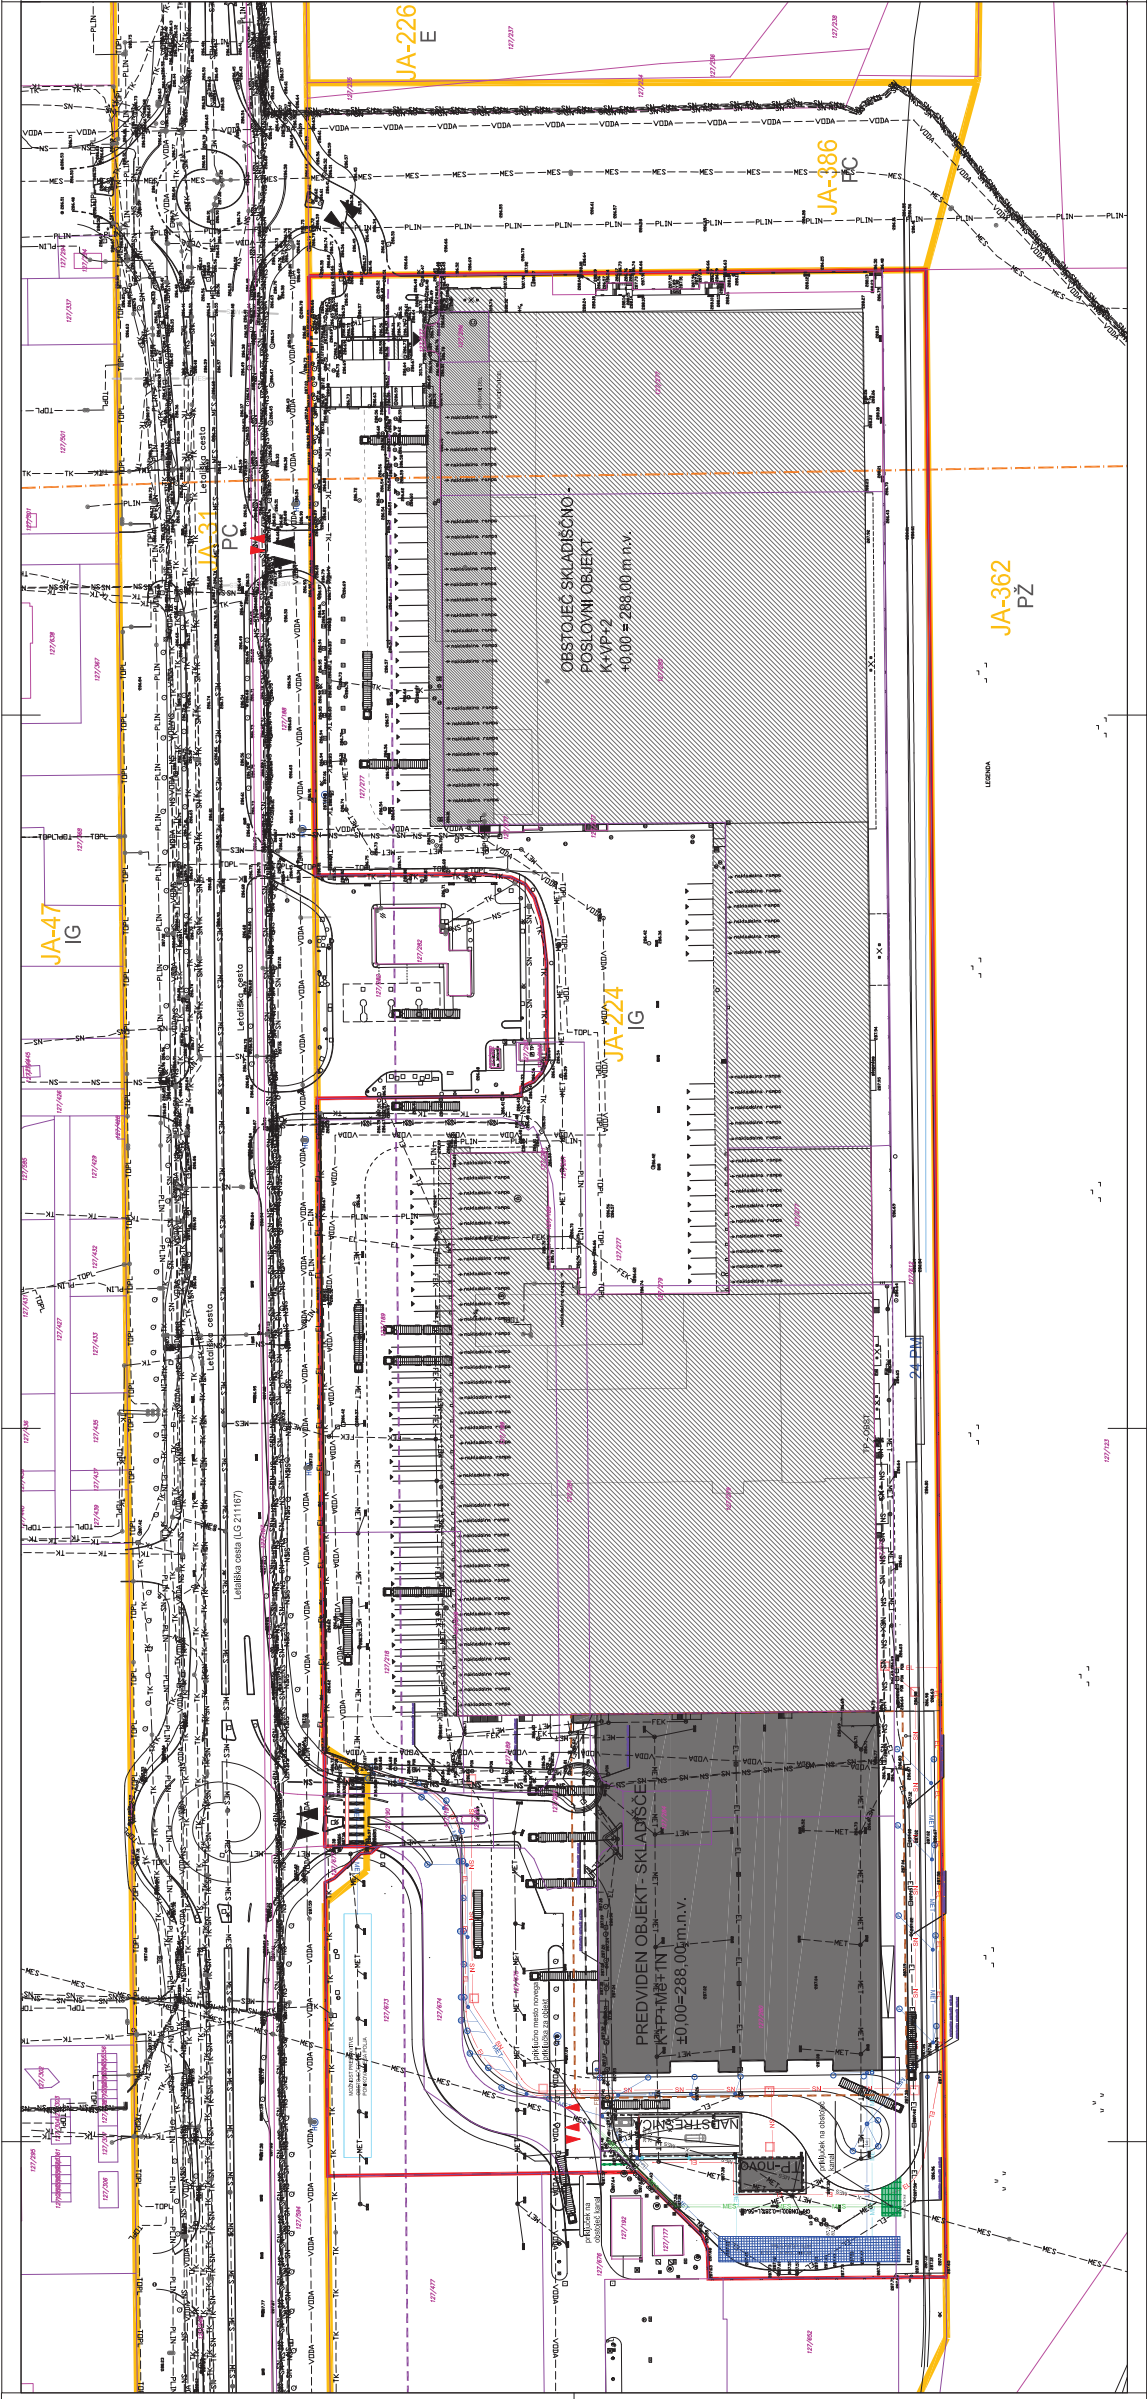

PRIKAZ KOMUNALNE OSKRBE OBJEKTA IN PRIKLJUČEVANJA OBJEKTA NA GJI

M 1:1000

LEGENDA:

GEODETSKI POSNETEK

NETAČNOST PODATKOV VSEBINE

GEODETSKEGA NAČRTA

TOPOGRAFSKA VSEBINA: ± 6 cm

KATASTRSKA VSEBINA: DKN

urejena mero: ± 4 m

KATASTRSKA VSEBINA: DKN

urejena mero: ± 0,5 m

PARCELNE MEJE

PARCELNE MEJE - dokončane

MEJA GRADBENE PARCELE

MEJA EUP

GR-105 OZNAKA EUP

IG OZNAKA NAMENSKE RABE

VAROVALNI PAS PRENOSNEGA PLINOVODA (65m)

PREDVIDEN OBJEKT

PREDVIDENA NADSTREŠNICA NADSTREŠEK

OBSTOJEČ OBJEKT - UPRAVNI DEL

OBSTOJEČ OBJEKT

OBSTOJEČ UVOZIZVOZ

OBSTOJEČ VHOD

OBSTOJEČ DOKI

PREDVIDEN UVOZIZVOZ

PREDVIDEN VHODI

PREDVIDEN DOKI

PREDVIDEN EVAKUACIJSKI IZHODI

OBSTOJEČI KOMUNALNI VODI:

ELEKTRIKA- NN

VODOVOD

MESANA KANALIZACIJA

TELEFON

TOPLOVOD

PLINOVOD

HIDRANT

NOVI KOMUNALNI VODI:

ELEKTRIKA- SN

METEOBNA KANALIZACIJA

FEKALNA KANALIZACIJA

POZRAČNIK

REVIZIJSKI ELEMENT Z LTZ POKROVOM

PRESTAVITEV KOMUNALNIH VODOV:

MESANA KAN. - NOVO

MESANA KAN. - OPUŠČENO

LOKACIJSKI PRIKAZI

|                                                               |                               |                |
|---------------------------------------------------------------|-------------------------------|----------------|
| naslovnik: SPAR SLOVENIJA D.O.O.                              | Projekt: REŠENJE PREDLOŽB     | merilo: 1:1000 |
| avtorizacija: Letašiška cesta 26, 1000 Ljubljana              | Področje: Srednja zona A =    | DGD            |
| investitor: SPAR SLOVENIJA D.O.O.                             | Stavba: Šentlur               | H 158631       |
| izvedba: Letašiška cesta 26, 1000 Ljubljana                   | priloge: 1-1                  | H 158631       |
| naziv objekta: DOZDAVA DISTRIBUCIJSKEGA CENTRA SPAR LETALIŠKA | www.pristim.si                |                |
| nadovršba: SPAR SLOVENIJA D.O.O.                              |                               |                |
| dravna št.: Letašiška cesta 26, 1000 Ljubljana                |                               |                |
| projektni arhitekt: URBAN TRŽAN, univ. dipl. inž. arh.        | id št.: ZAPS 1732 PA          |                |
| projektni inženjer: URBAN TRŽAN, univ. dipl. inž. arh.        | id št.: ZAPS 1732 PA          |                |
| sodelavec: NINA KRASEVEC, mag. inž. arh.                      | avtorizacija: V158631_DGD.jpg |                |
| co-avtor: NINA KRASEVEC, mag. inž. arh.                       | id št.: 01/2023               | 2.1.3          |