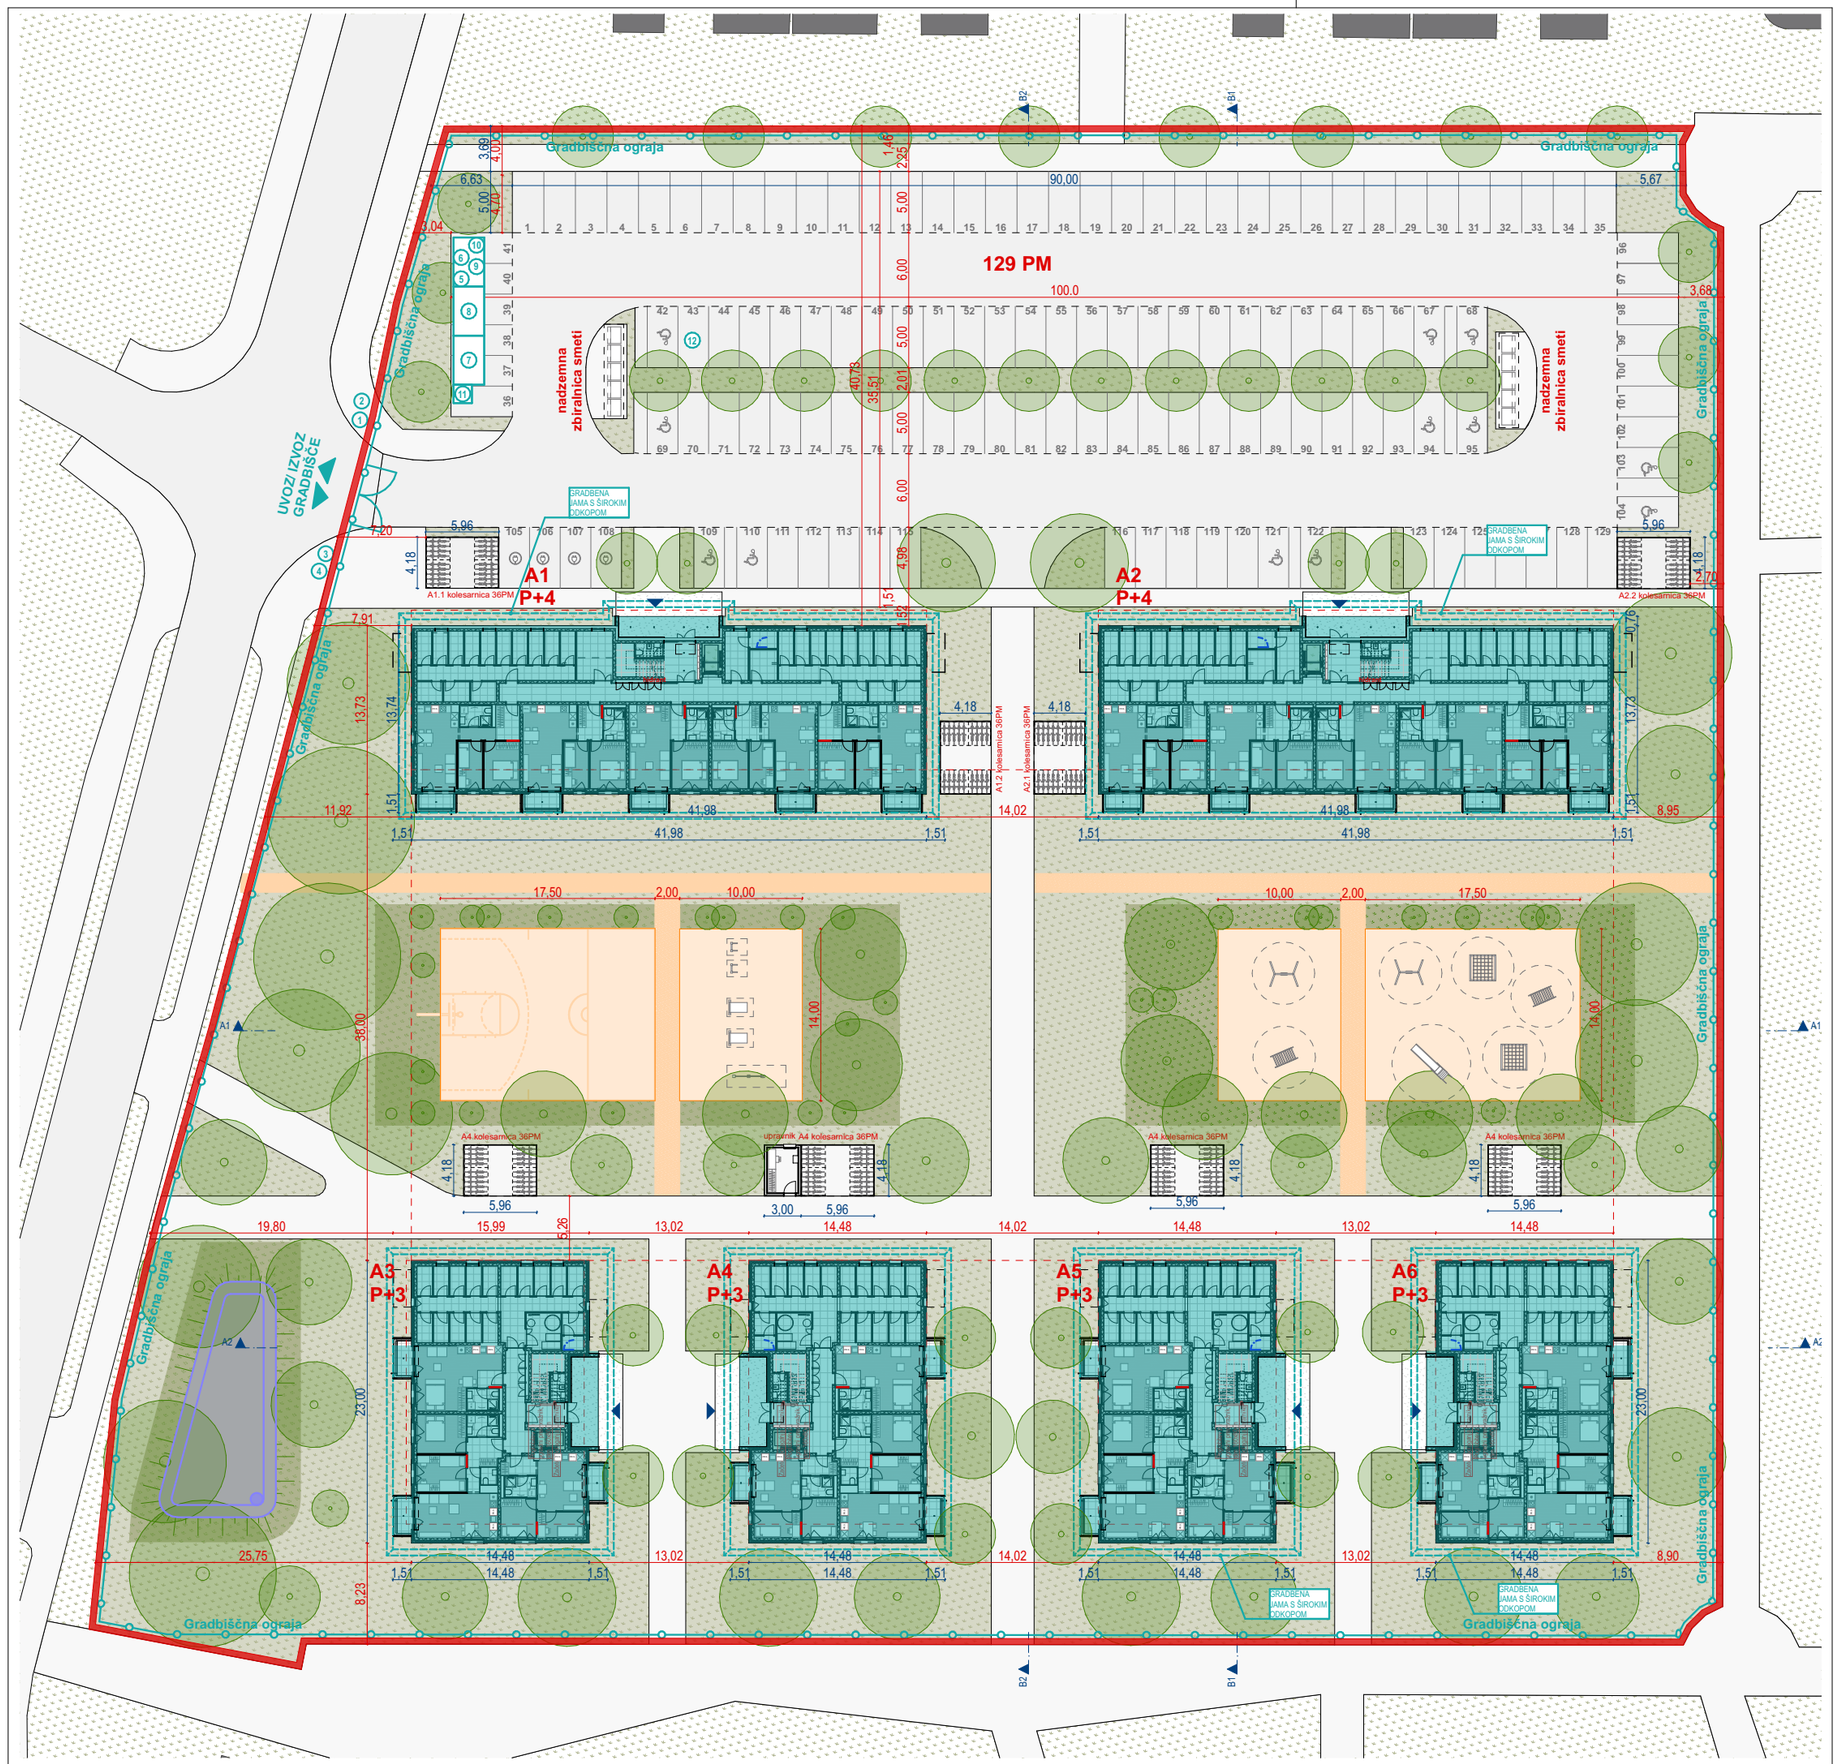


ORGANIZACIJA GRADBIŠČA

LEGENDA

S

- gradbena parcela
- parcelna meja
- obstoječi objekti

- območje gradbišča
- prikaz gradbene jame
- glavni objekti za gradnjo

1. gradbiščna tabla
2. opozorilna tabla
3. gradbiščna elektro omarica
4. vodovodni priključek
5. skladiščna baraka (orodje, oprema, ...)
6. gasilni aparat
7. prva pomoč
8. pisarne vodstva gradbišča
9. garderoba delavcev
10. jedilnica, prostor za počitek
11. WC kabina
12. deponije

Arhitektura MJ
projektivni biro d.o.o.
Koblarjeva 7A, 1000 Ljubljana

e: arhitekturamj@gmail.com
t: 051 622 105

Naročnik:	Stanovanjski sklad RS		
Naslov:	Poljanska cesta 31, 1000 Ljubljana, Slovenija		
Objekt / Lokacija:	**STANOVANJSKA SOSESKA NOVI TRG / CELJE**		
Naslov risbe:	Lokacijski prikazi:		
	Ureditev gradbišča	Merilo:	1:500
Datum:	April 2026	Faza:	PZI
Št. projekta:	**DN10-2024**	Št.str.:	0.6