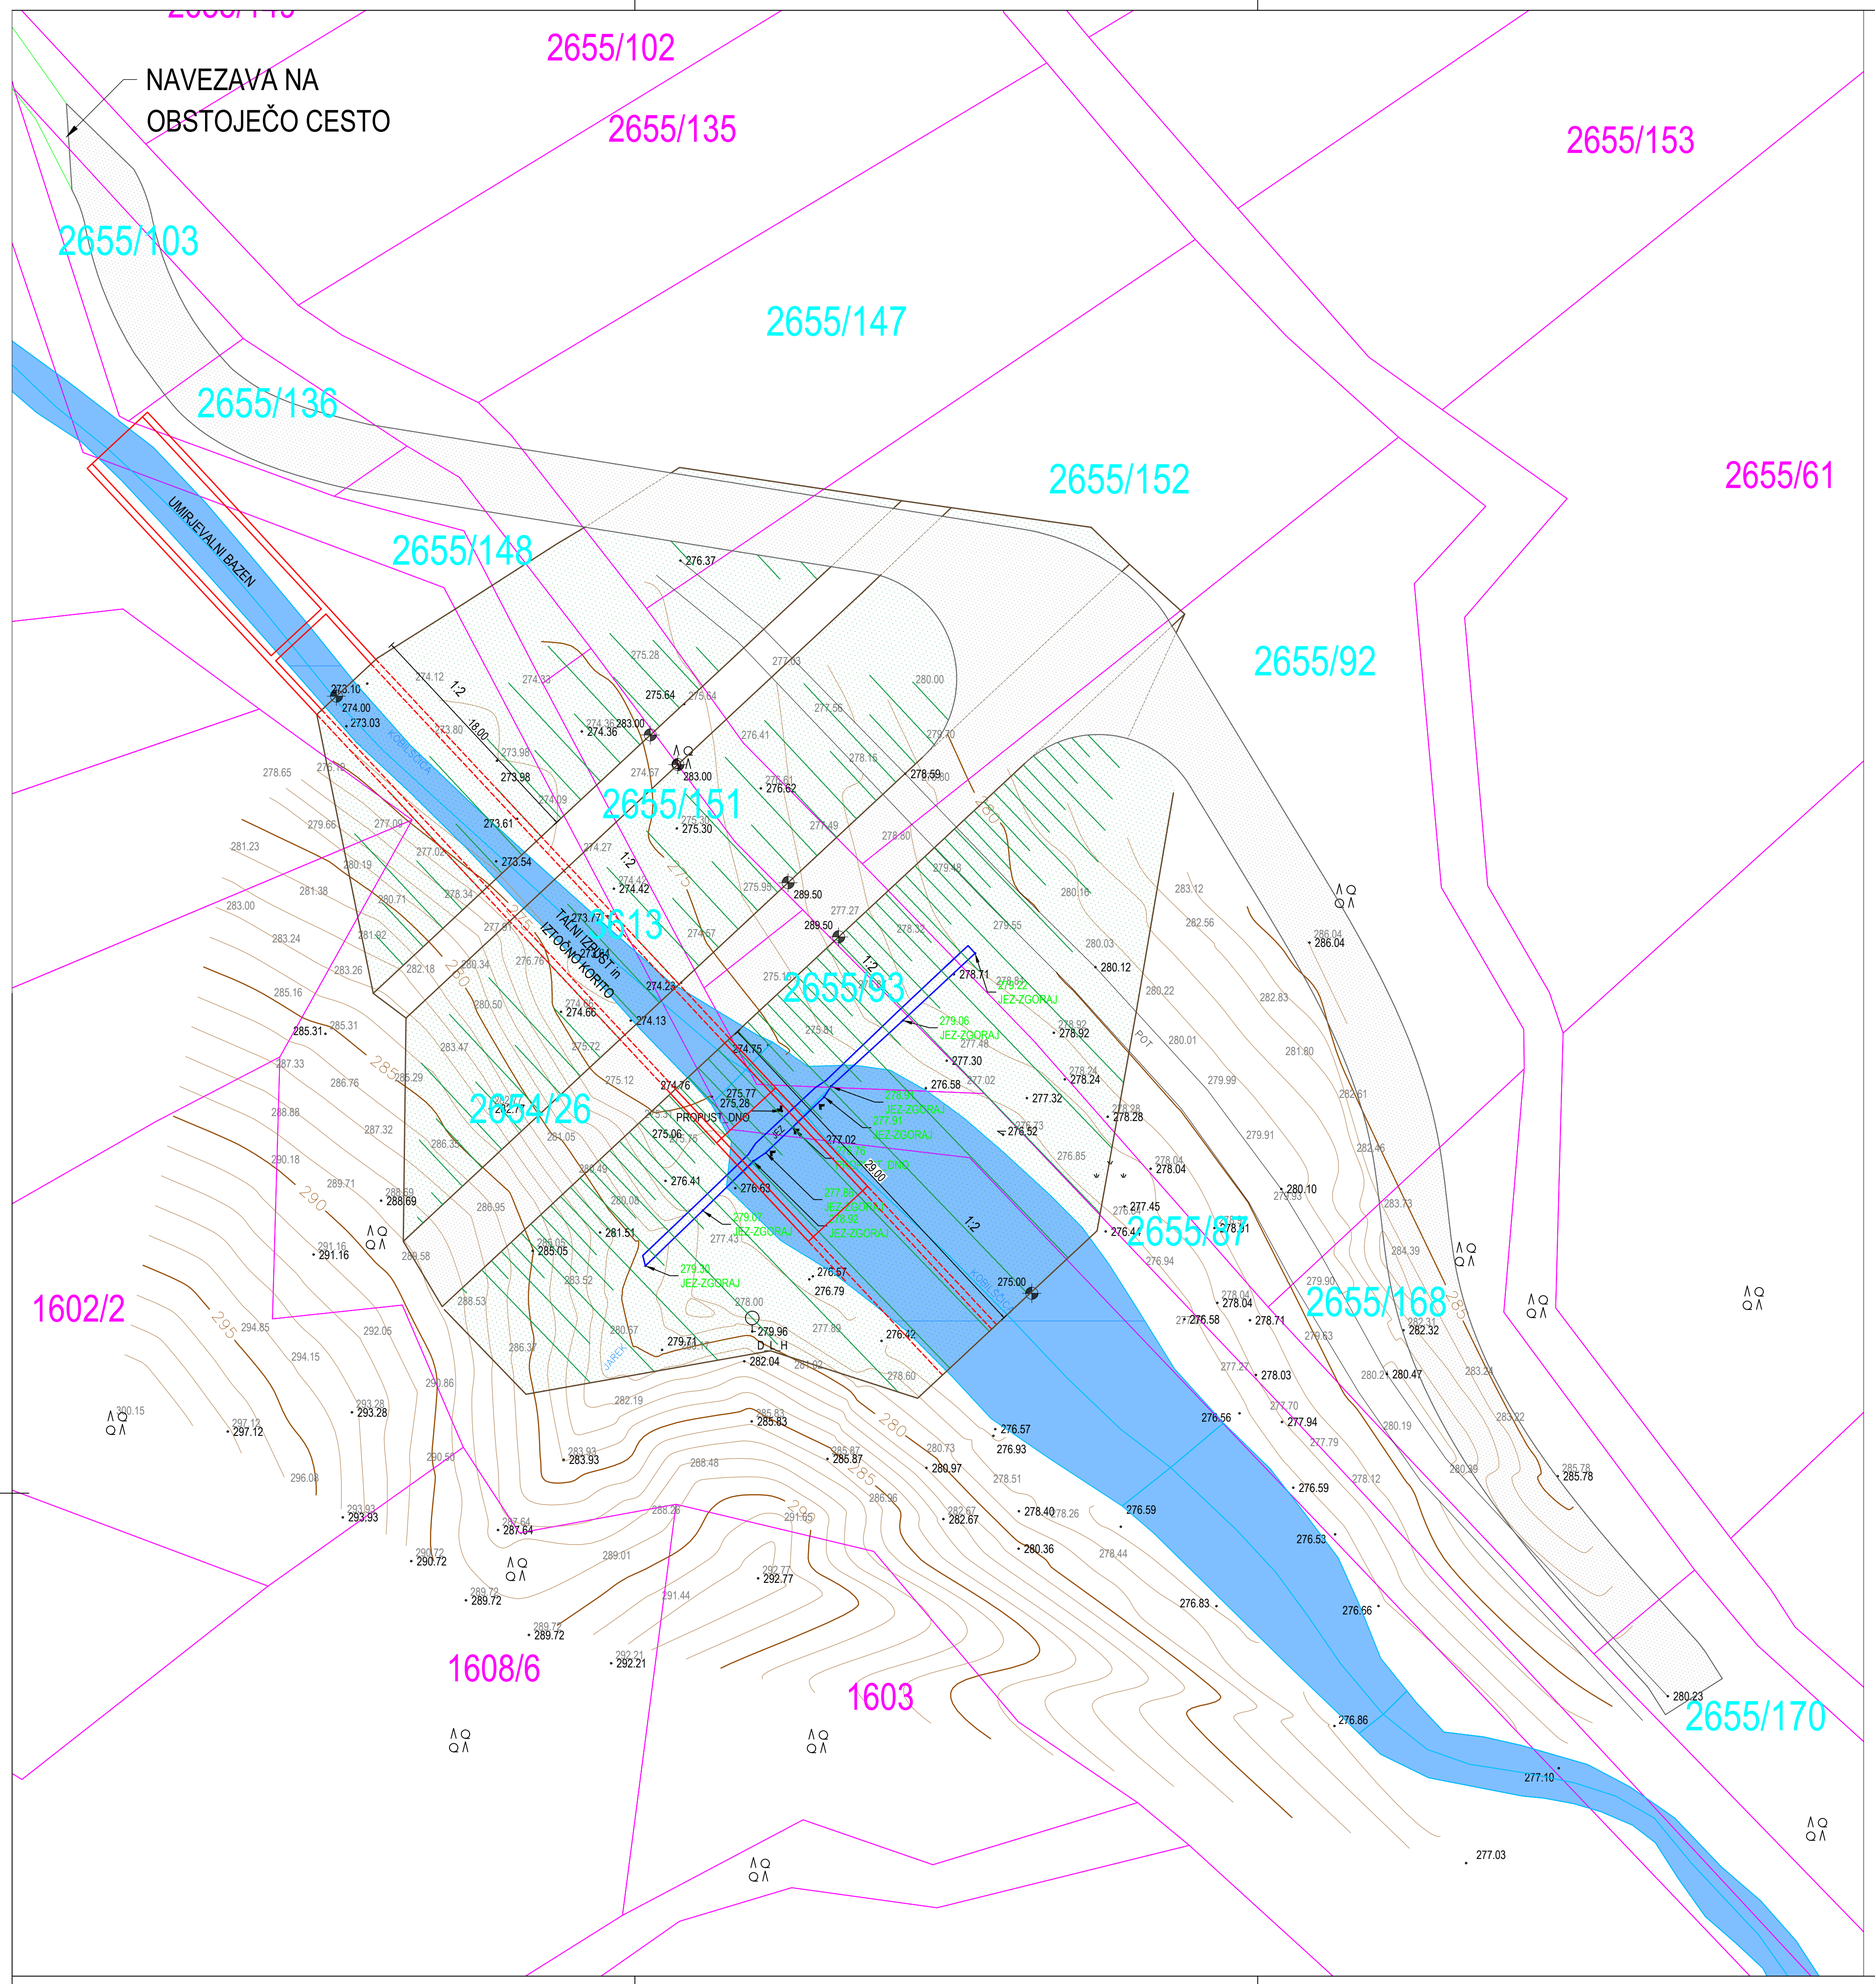

LEGENDA

- PREDVIDENA PREGRADA SUHEGA ZADRŽEVALNIKA
- PREDVIDENA PRODNA PREGRADA
- PREDVIDENA SPREMEBA TRASE DOVOZNE POTI
- 2654/26 TANGIRANA ZEMLJIŠČA

investitor: MINISTRSTVO ZA NARAVNE VIRE IN PROSTOR DIREKCIJA RS ZA VODE, Mariborska cesta 88, 3000 Celje				lokacija: povodje vodotoka Kobila	
projektant: SPIT GRADBENI INŽENIRING d.o.o. Vojkova cesta 19, Solkan IDENT. ŠT.: IZS - 0893	partner: ekologika, d.o.o Savinjsko nabrežje 4 3000 Celje			objekt: Ukrepi za zmanjšanje poplavne ogroženosti naselj na povodju Kobile Faza II: Suhi zadrževalnik na Kobili	
podizvajalec:				opis risbe: SITUACIJA PREDVIDENEGA STANJA; PREGRADA SUHEGA ZARŽEVALNIKA	
	ime in priimek:	id. št. IZS	podpis:	vrsta načrta:	
odg.vodja projekta (OVP)	Tomaž Oberžan univ. dipl. inž. grad.	G-0521			
odg.projektant	dr. Vanja Ramšak univ. dipl. inž. grad.	G-3945		faza projekta: DPP	merilo: 1:250 / datum: avgust 2023
obdelal				št. projekta: 374-01/23	št. načrta: / št. priloge: 01.02.01

a=####m²