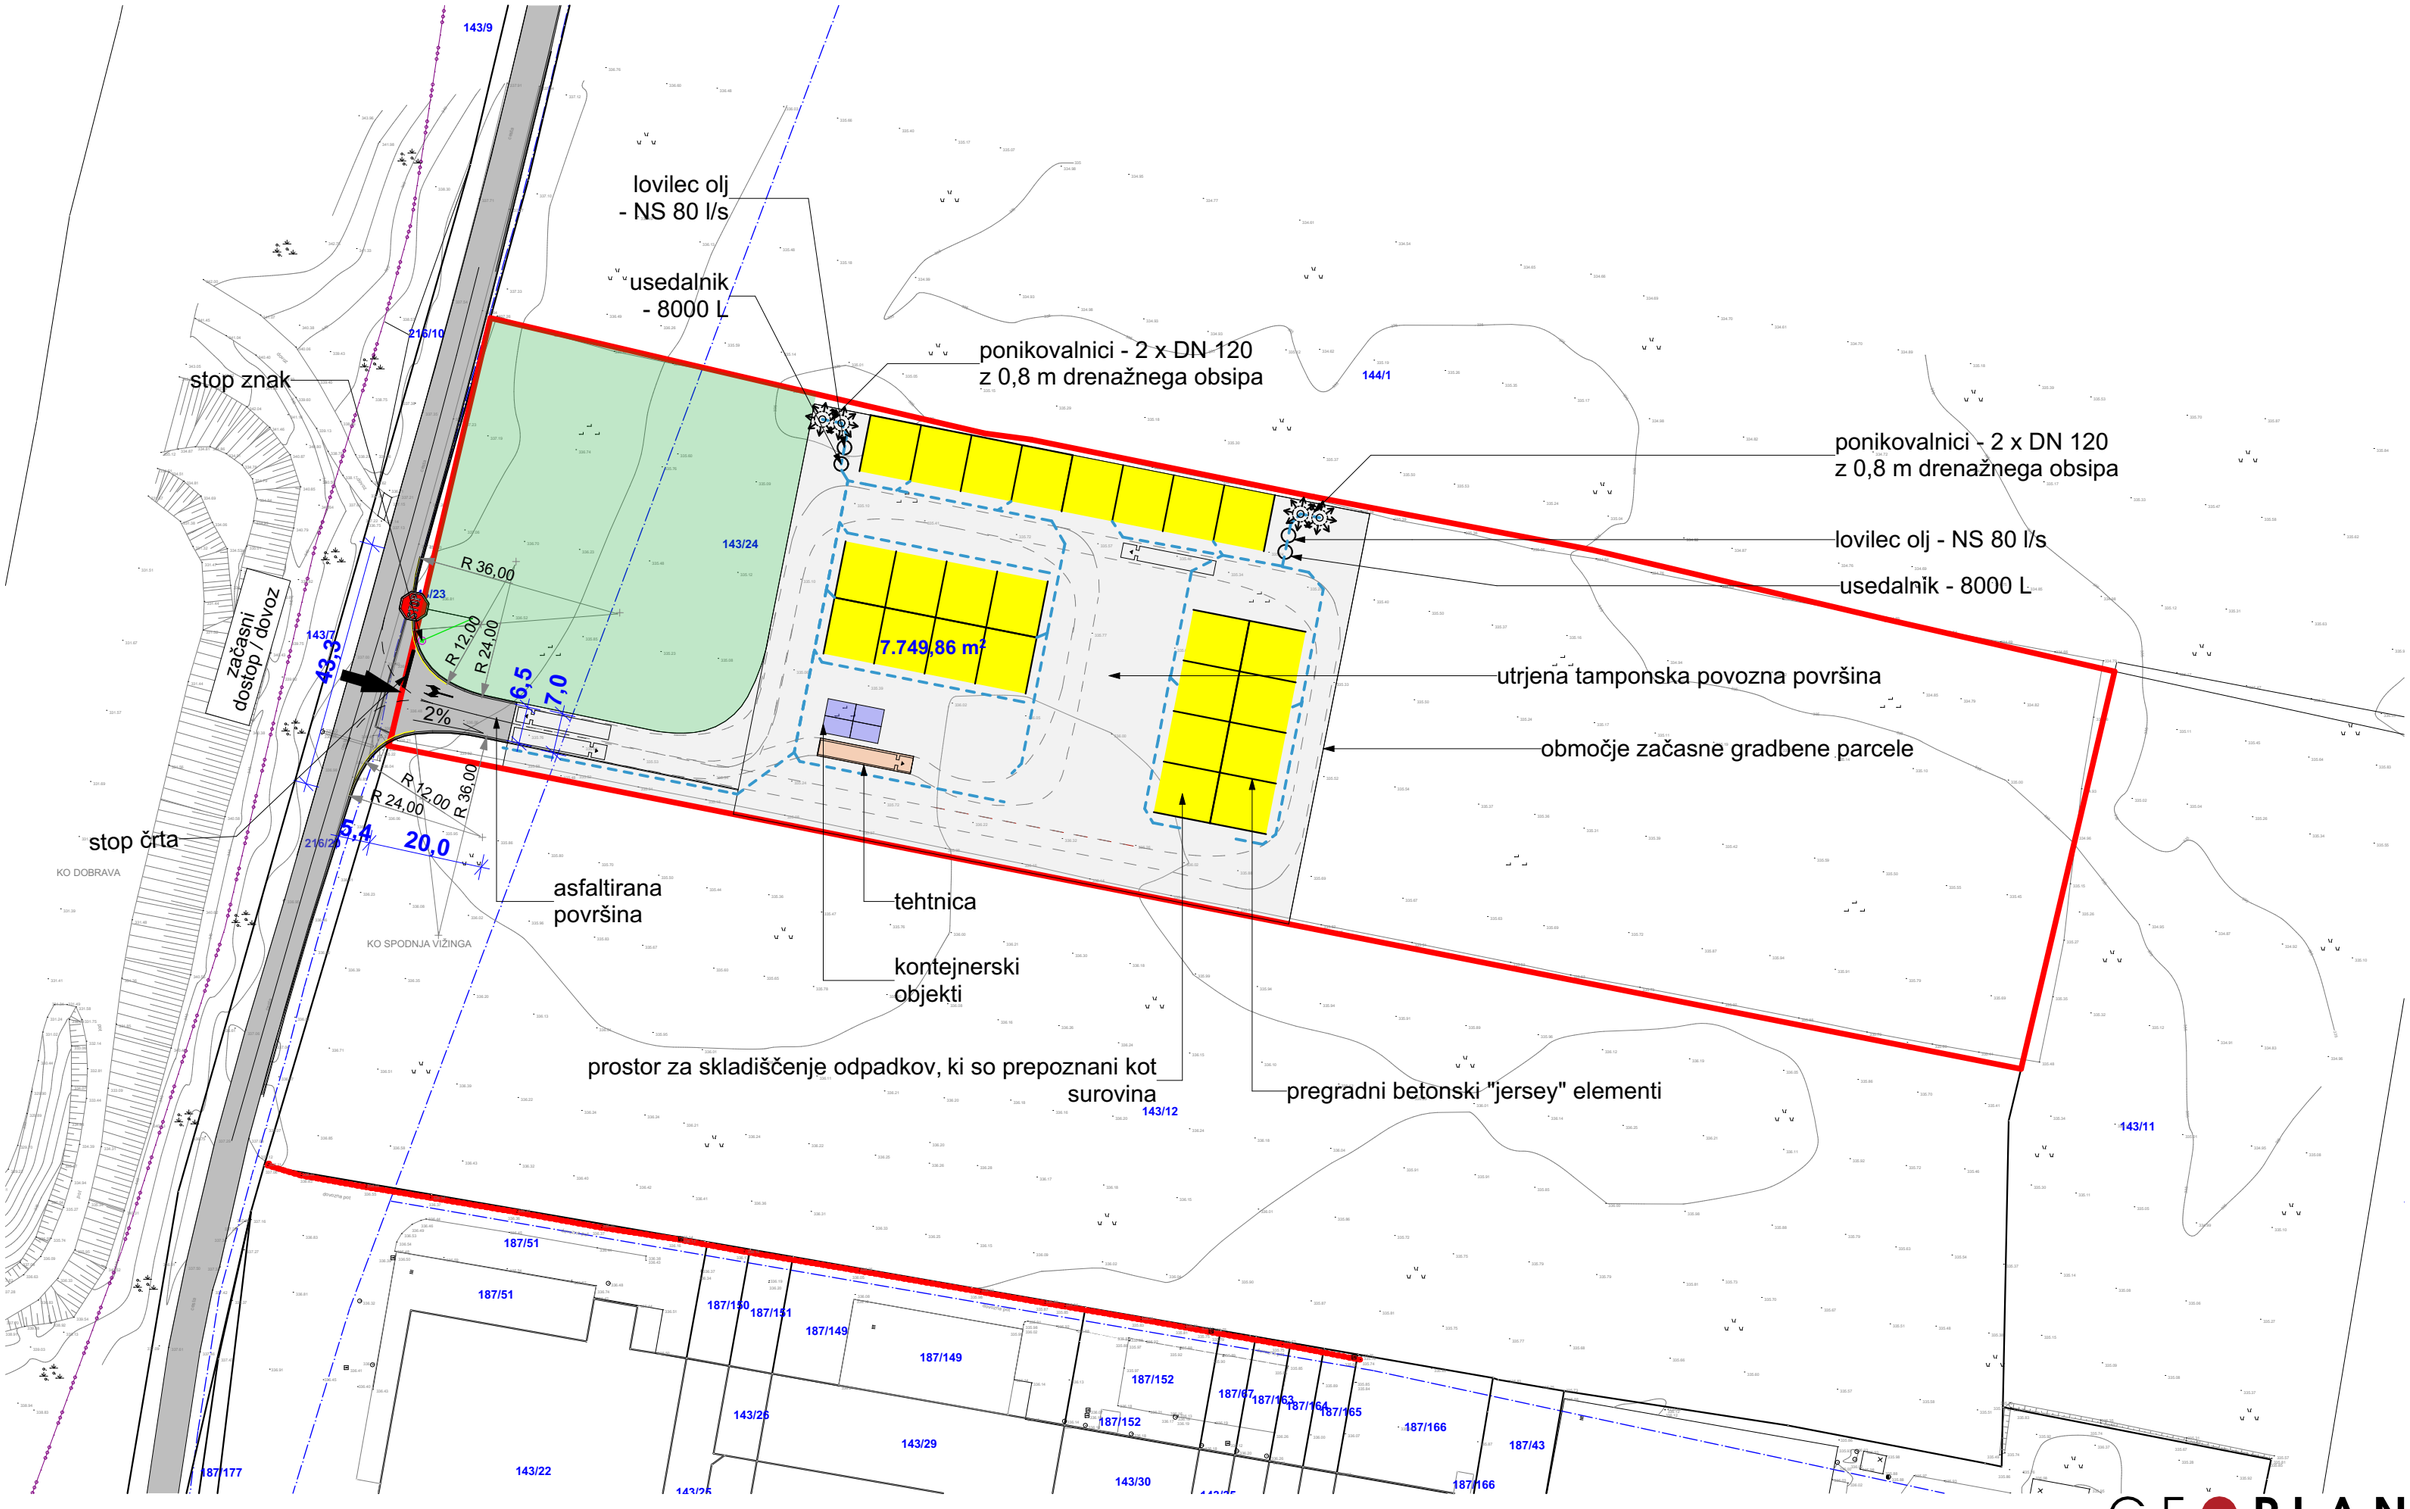

junij 2025

GEOPLAN

naziv projekta:

Predlog ureditve PE Radlje

risba:

PREDLOG NOVE UREDITVE, M 1:1000

investitor:

SUROVINA d.o.o.
Ulica Vita Kraigherja 5
2000 Maribor