


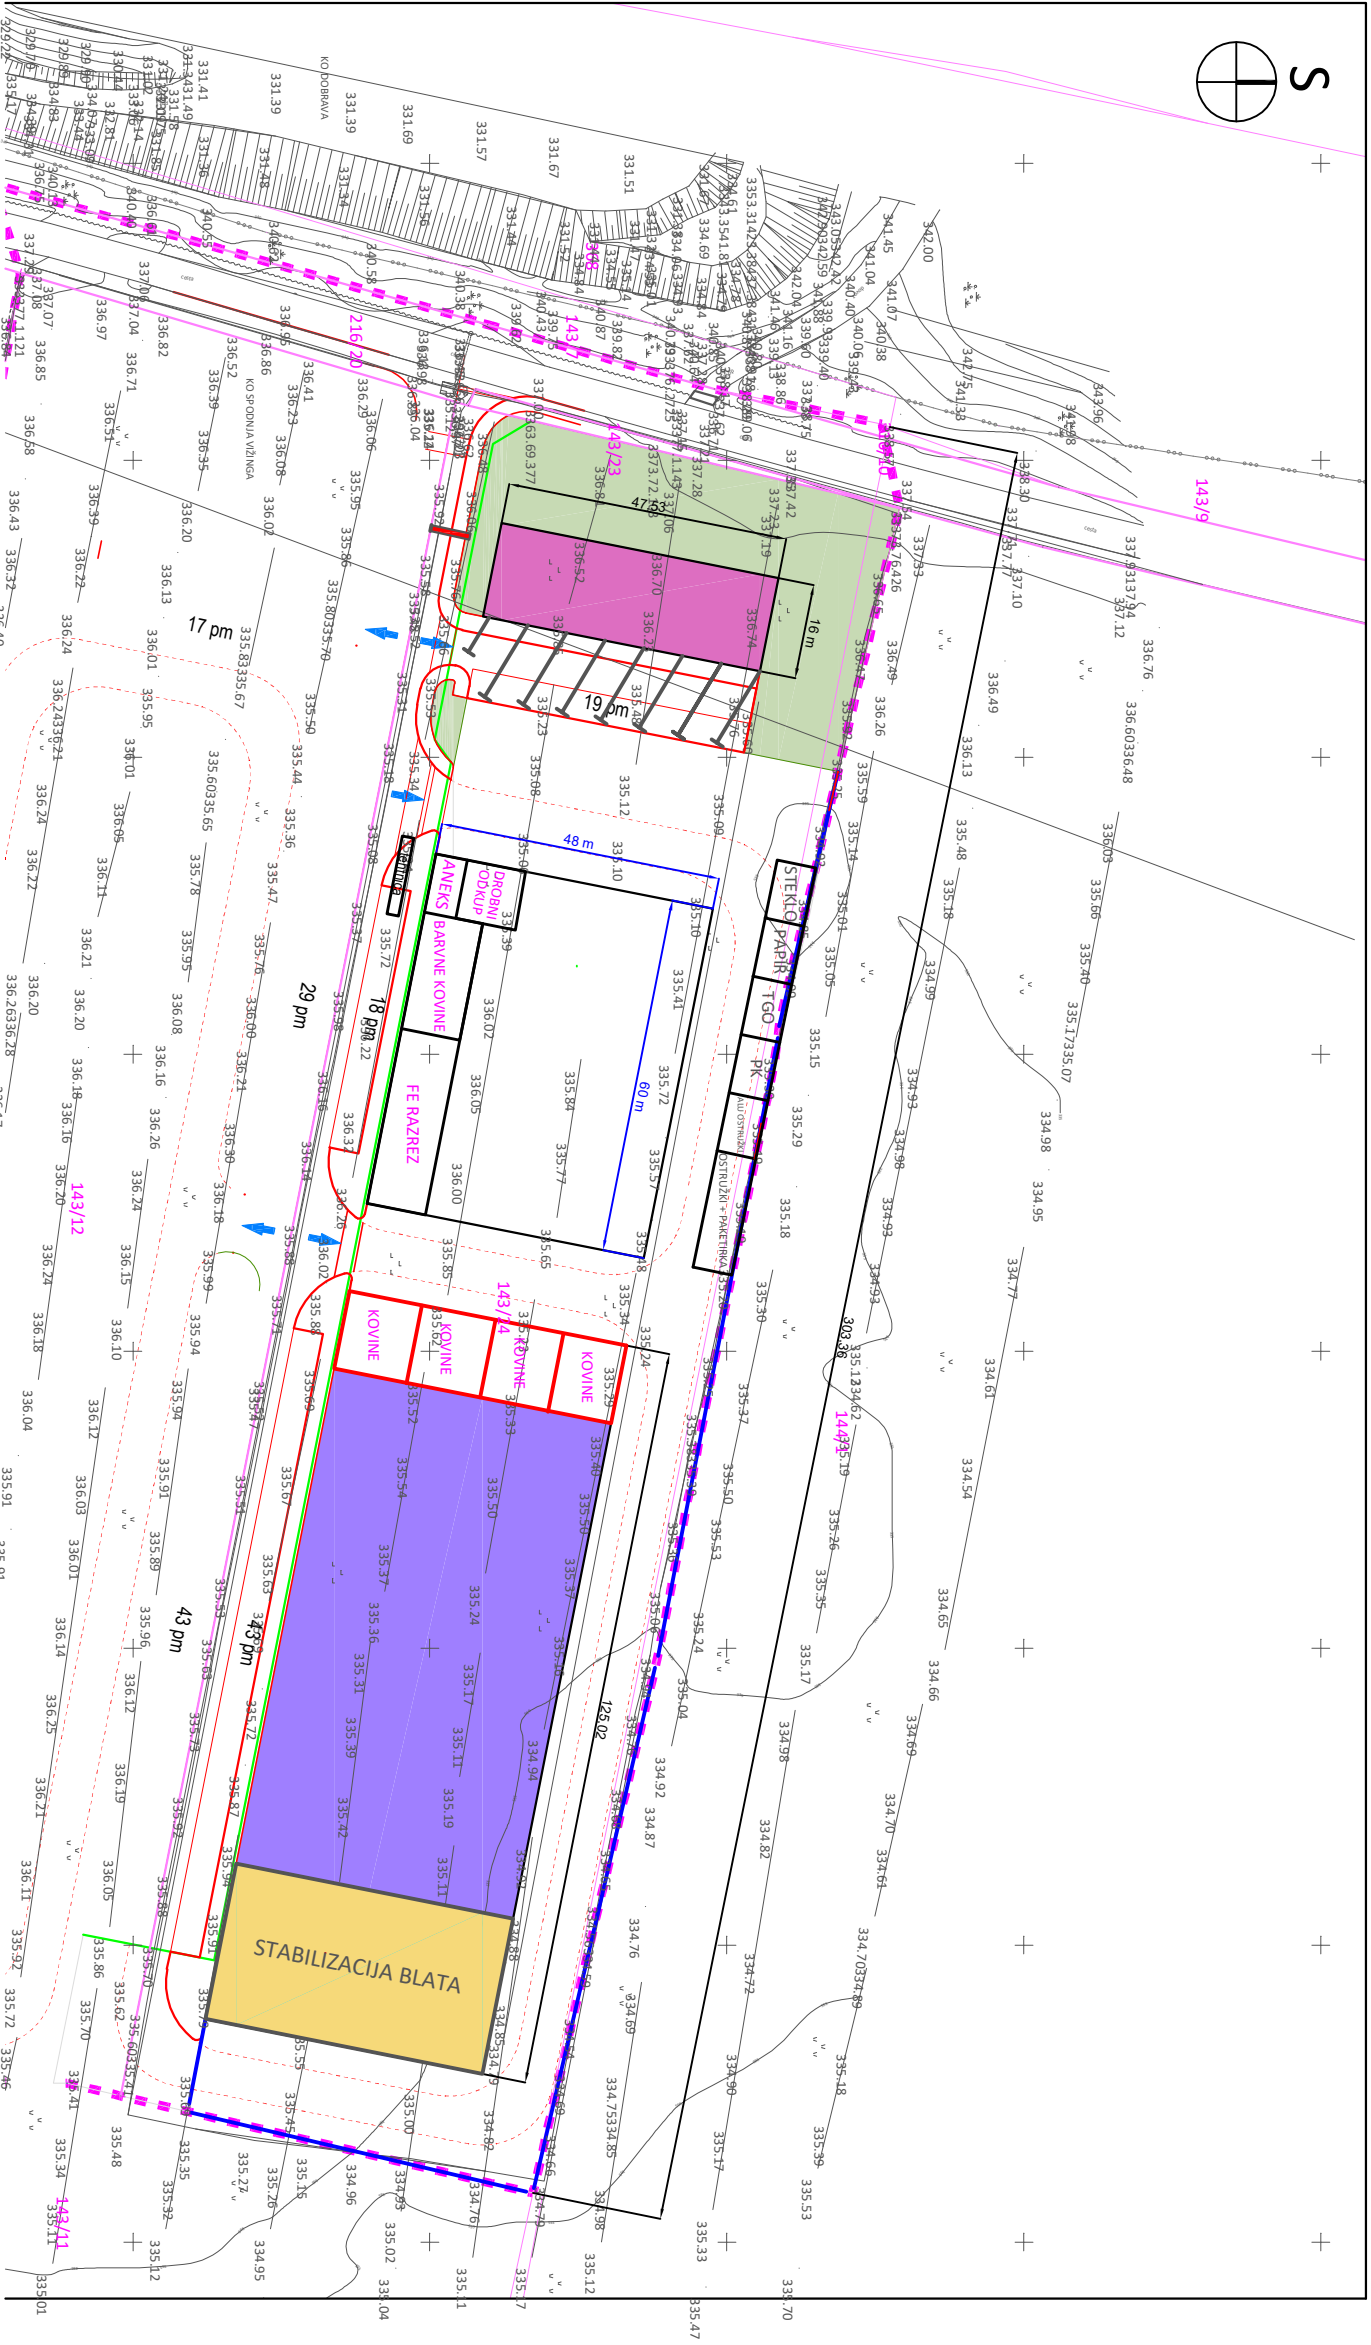

Občinski podrobni prostorski načrt za EUP RA 63 v Občini Radlje ob Dravi

Ureditvena situacija - varianta 1

Legenda:

- meja območja
- obstoječ objekt
- poslovna stavba
- proizvodna stavba
- ograja
- parcelna meja
- prometne površine
- dostop
- zelene površine
- urjete površine v privatni lasti