




Občinski podrobni prostorski načrt za EUP RA 63 v Občini Radlje ob Dravi

Ureditvena situacija - varianta 1

Legenda:

- meja območja
- obstoječ objekt
- poslovna stavba
- proizvodna stavba
- ograja
- parcelna meja
- prometne površine
- dostop
- zelene površine
- urtjene površine v privatni lasti

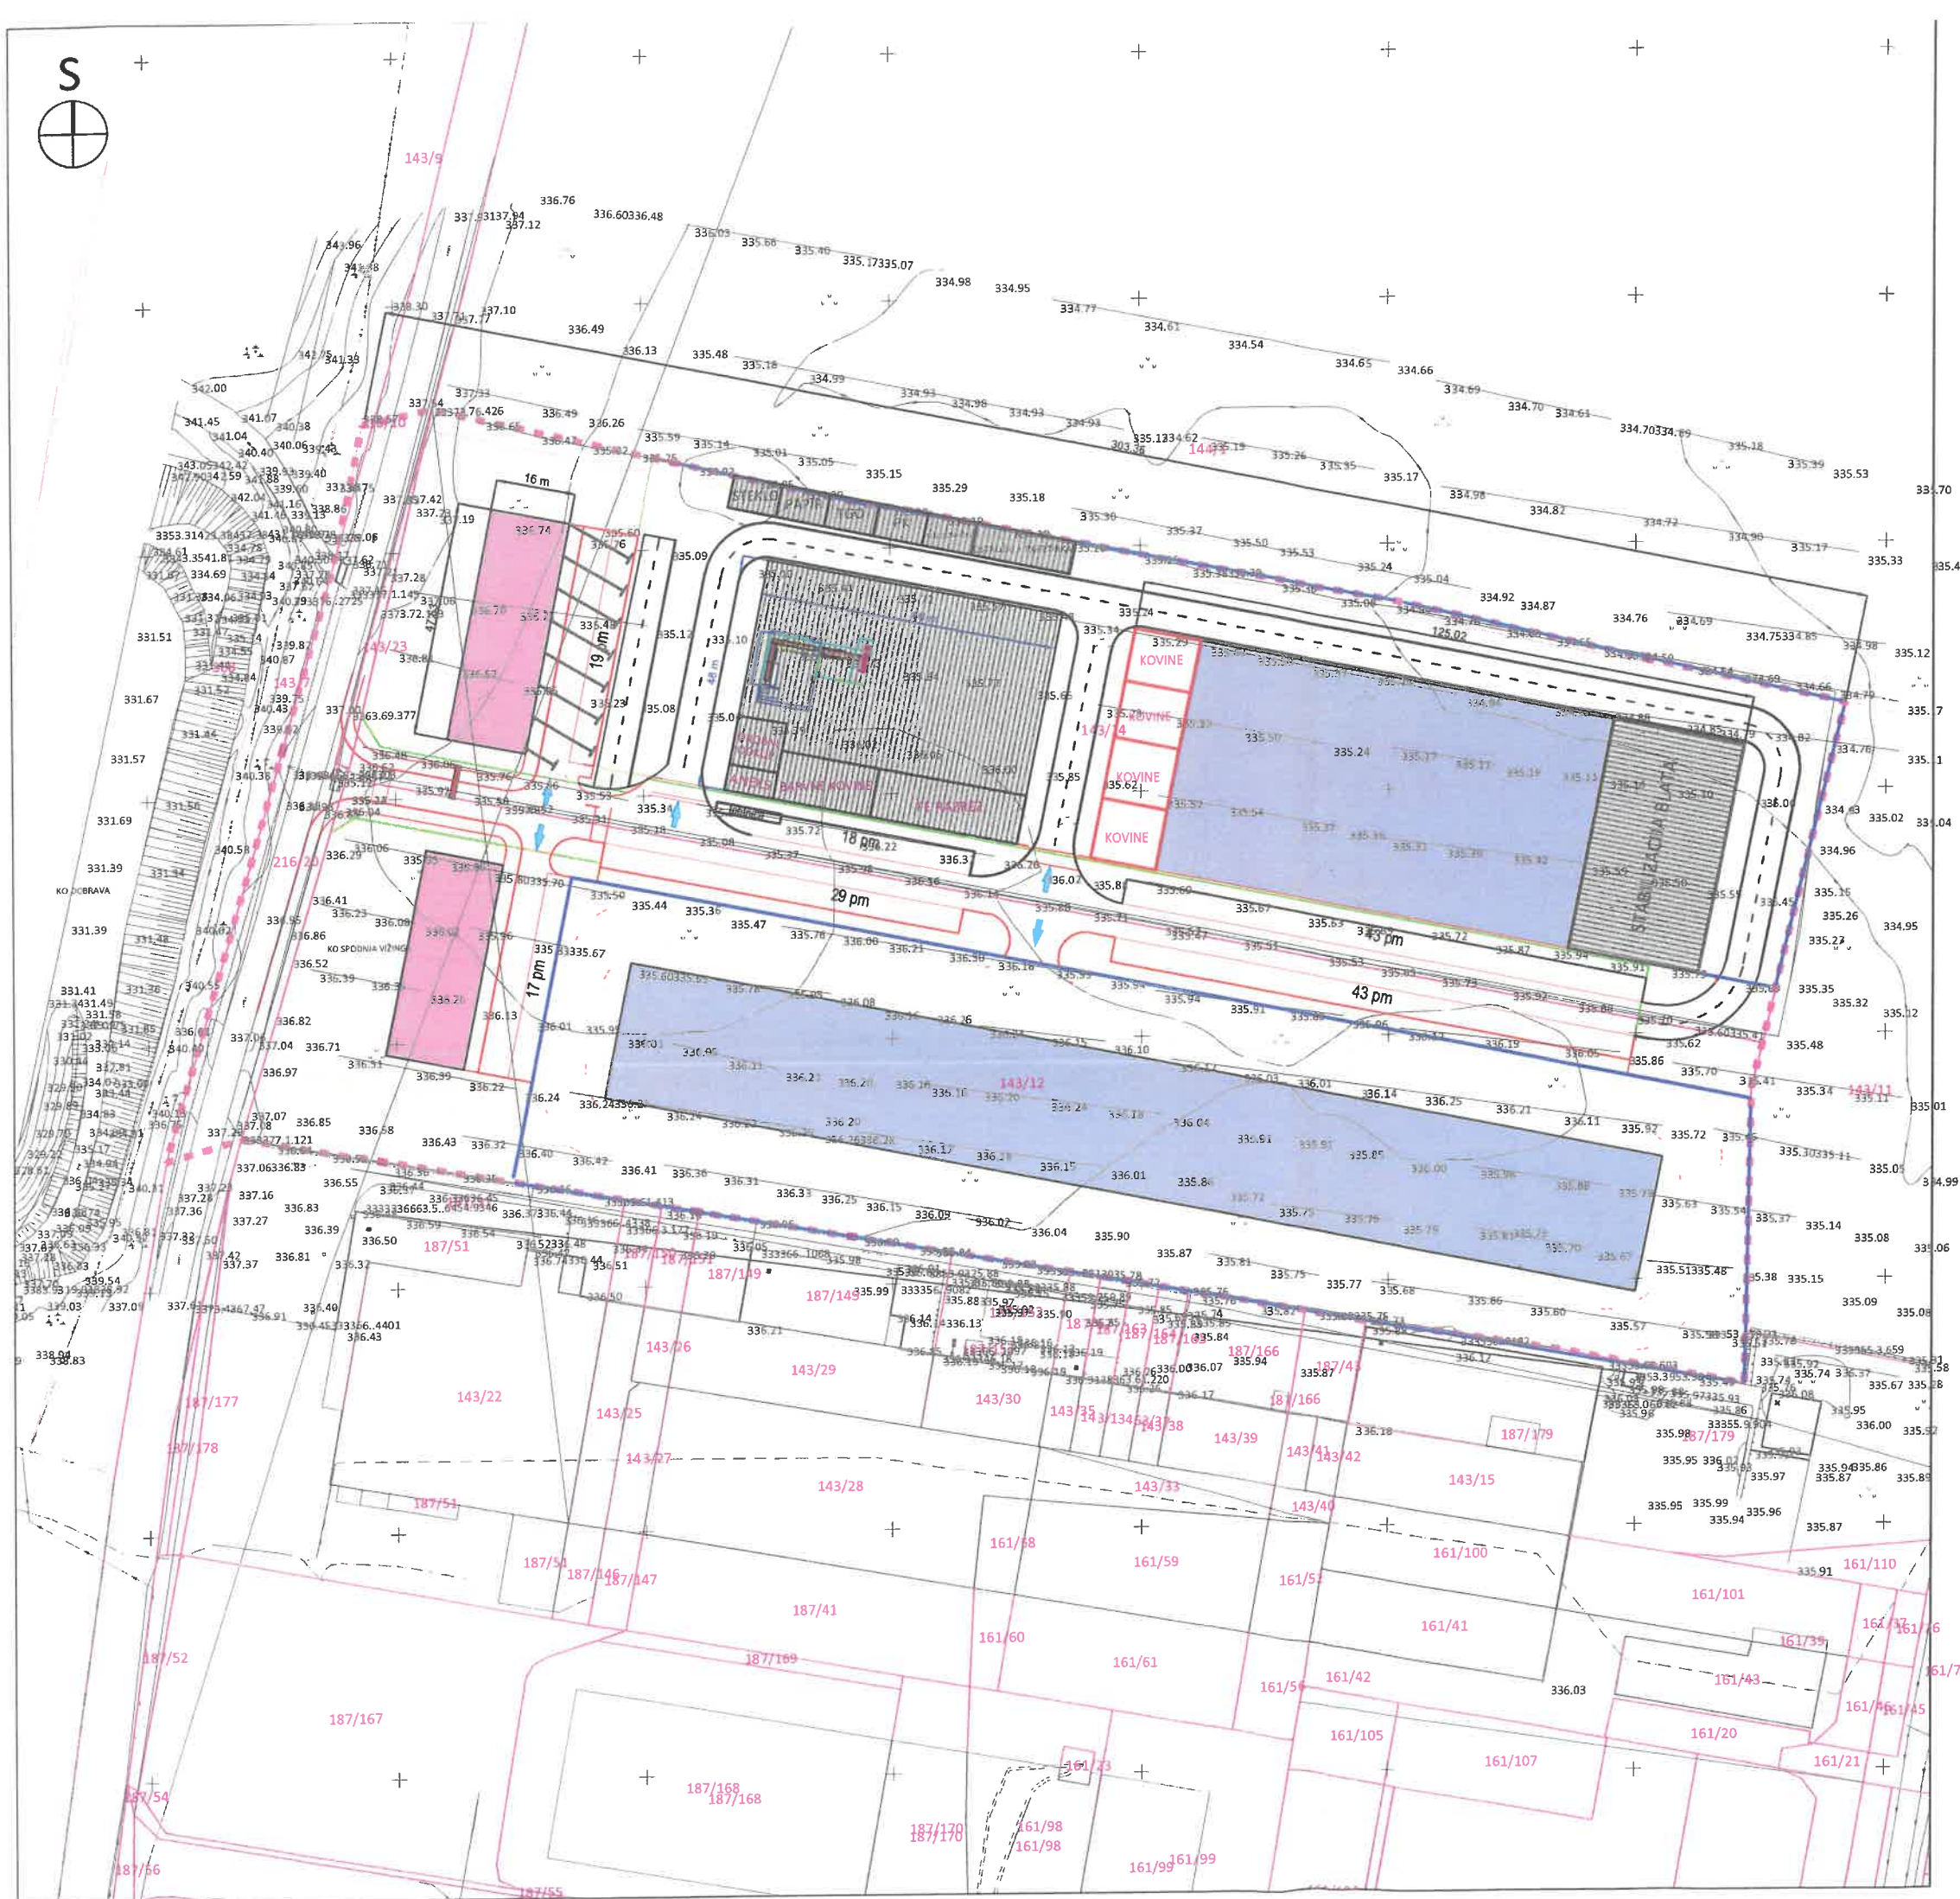

Merilo: 1 : 1.500
Geod. načrt: GEOPRO 2023-03SGN (GEOPRO d.o.o., 24. 3. 2023)

Pripravljačec: Občina Radlje ob Dravi
Naročnik: zasebni investitor
Izdovalec: ZUM d.o.o.

Številka D.N.: 23010
Datum izdelave: april 2023