


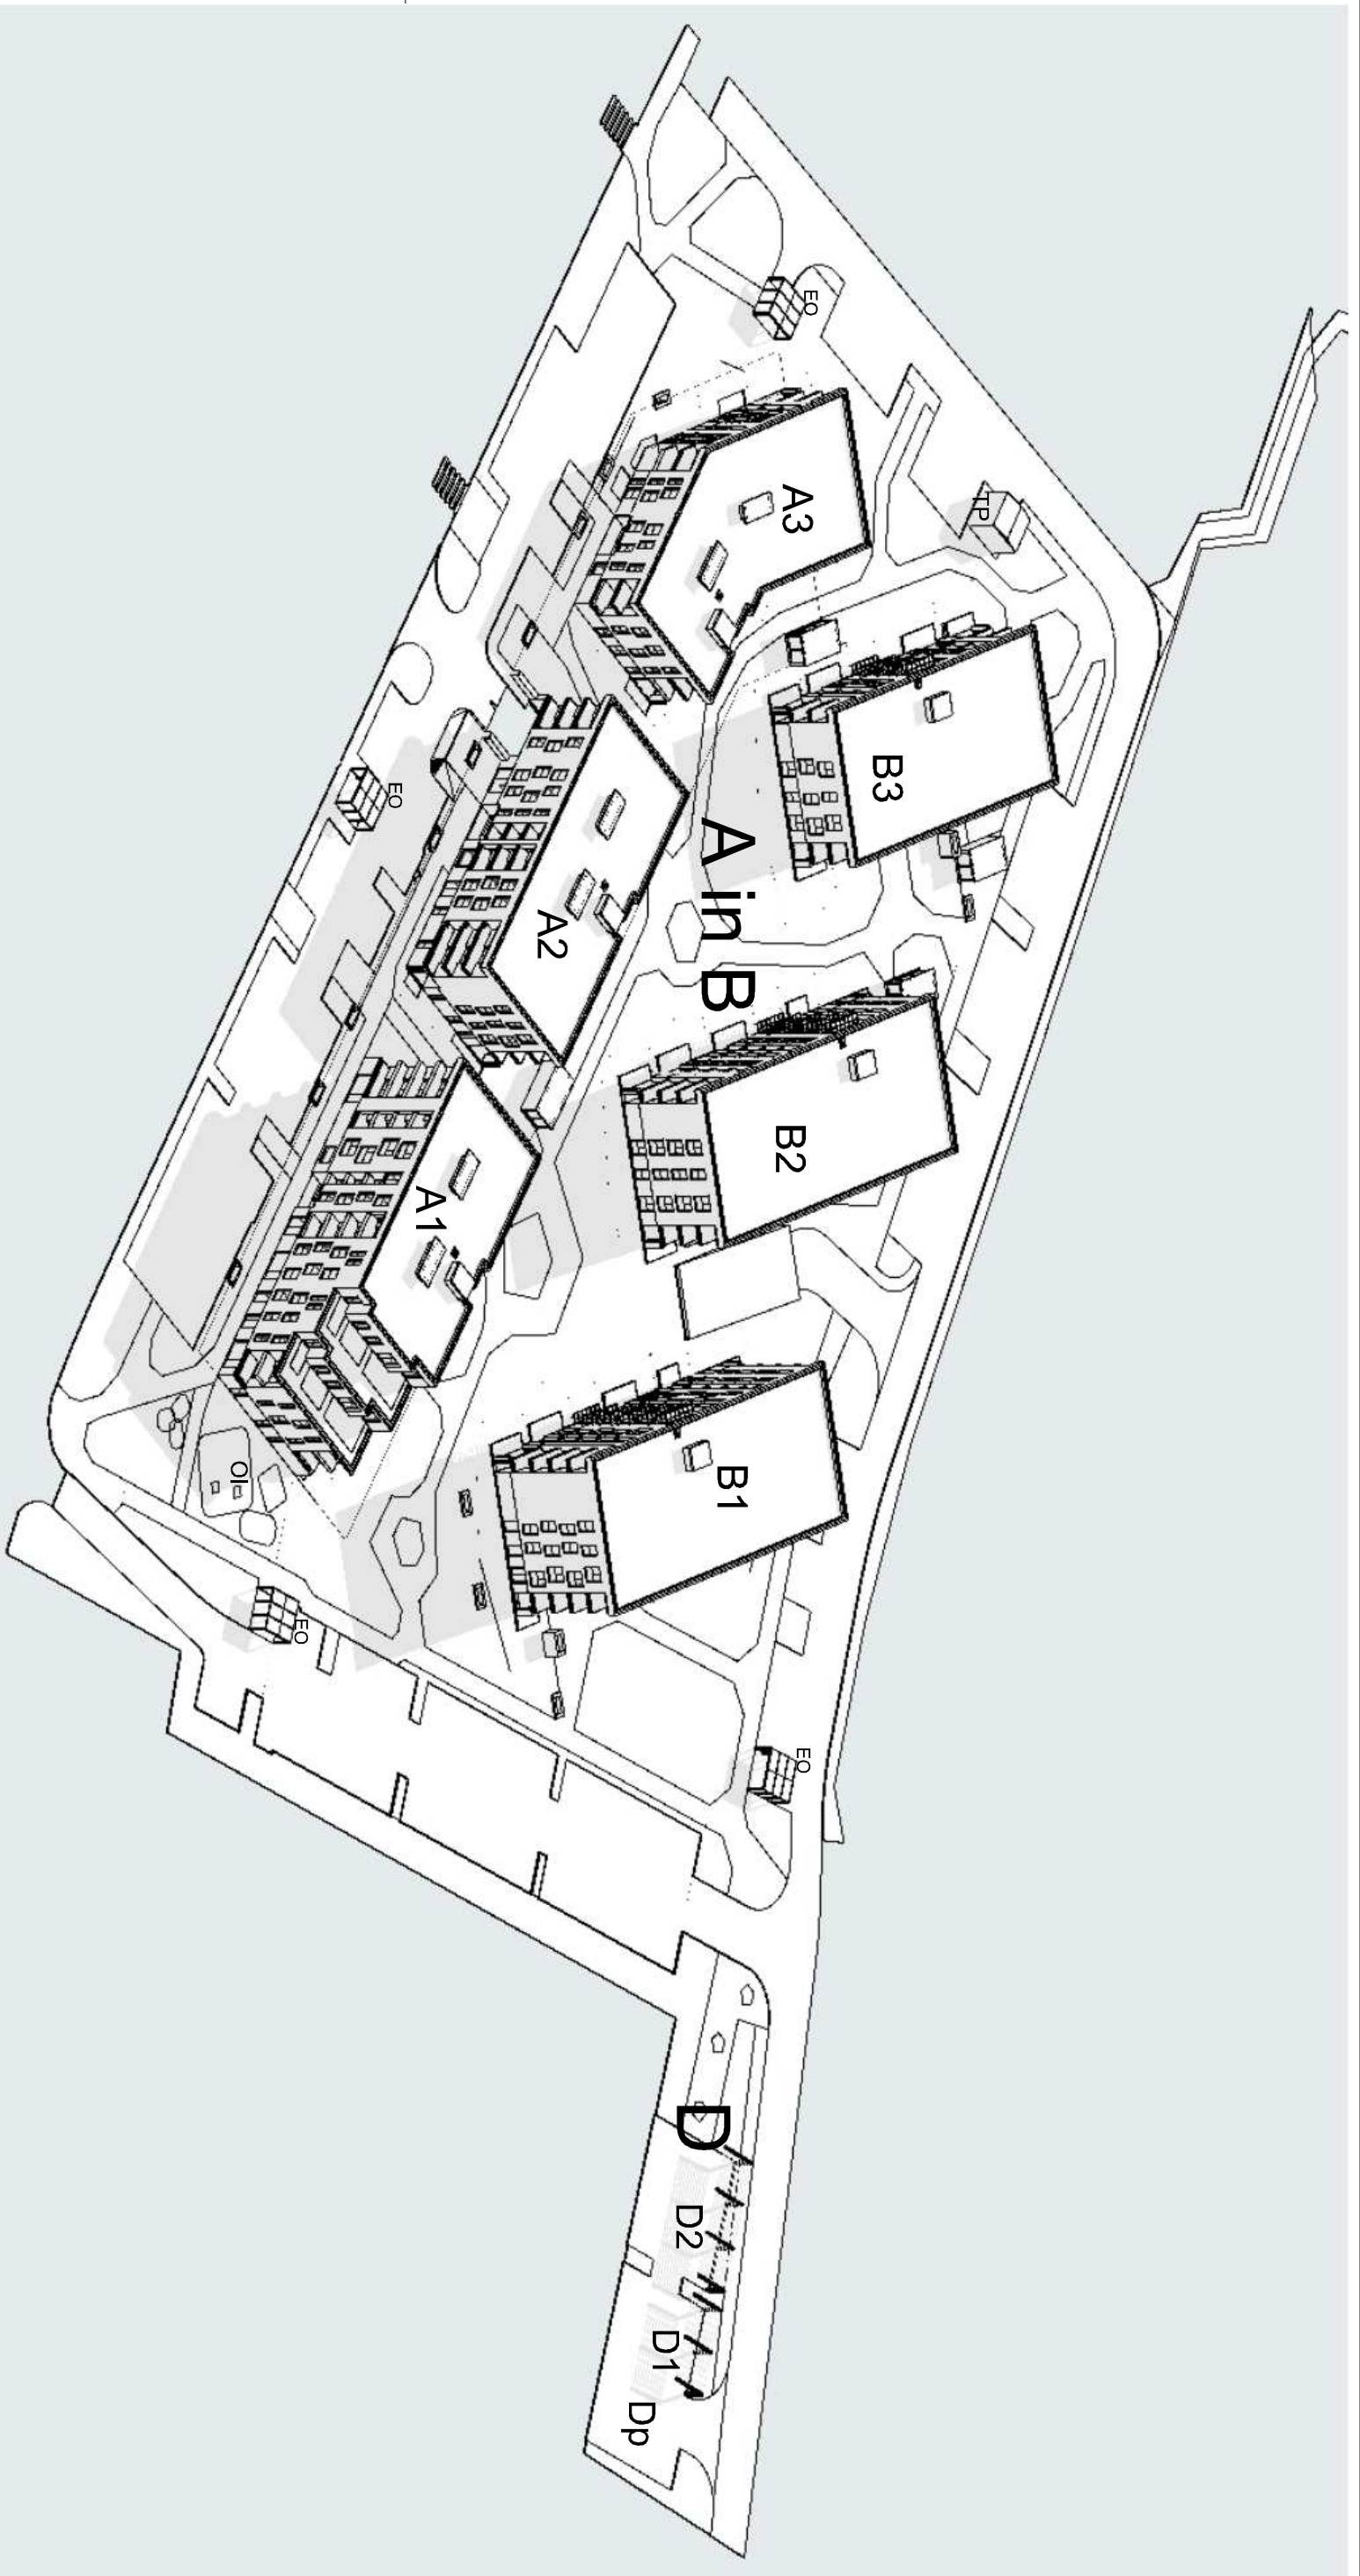

Območje A in B

- A (A1, A2, A3) Večstanovanjski objekt; glavni objekt; zahteven objekt
- B (B1, B2, B3) Večstanovanjski objekt; glavni objekt; zahteven objekt
- OI Otroško igrišče; funkcionalni kompleks; nezahteven objekt
- EO Nadstrešnice; pomožni/pripadajoči objekti; enostavni objekti
- TP Transformatorska postaja; NI PREDMET OBRAVNAVE

Območje D

- Dp Parkirišče; funkcionalni kompleks; manj zahteven objekt
- D1, D2, Nadstrešnici; pomožna objekta; manj zahtevna objekta

3D PRIKAZ OSNOVNIH GABARITOV OBJEKTA LP 2e

Naročnik: SL Inženiring Boršt d.o.o. Boršt 12b, 8263 Cerklje ob Krki	
Objekt: TOP soseska - območja pozidave A, B in D	
Vista projektne dokum.: DGD	
Vodja projektiranja : Grega BIZJAK, univ.dipl.inž.arh. ZAPS 1592 A	
Izdajatelj: Grega Bizjak, u.d.i.a. Tadeja ŠEPEC BIZJAK, u.d.i.a. Črt BRESKVAR, abs. arh. Nataša Žnidaršič	
Št. projekta: A-23-04	Datum: avgust 2023
Merilo: M 1:X	
NAINO d.o.o. Bizjajska c. 80a, SI-8250 Brežice t - 041/52 5111, 041/948 700 e - info@naino.si, www.naino.si	

