




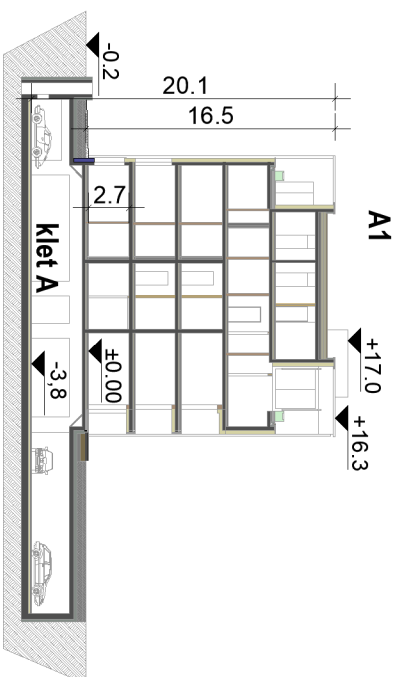


Prečni prerez

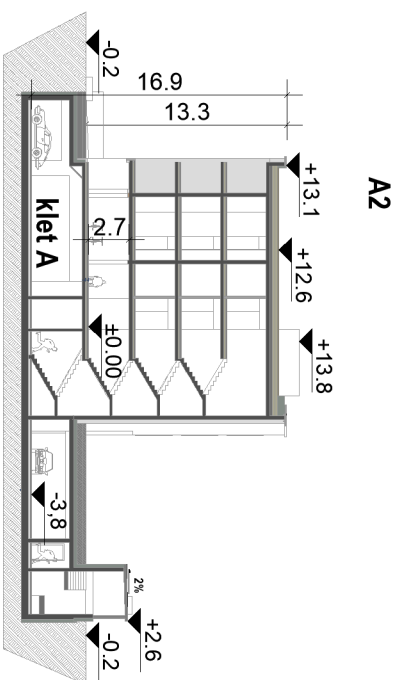


Prečni prerez

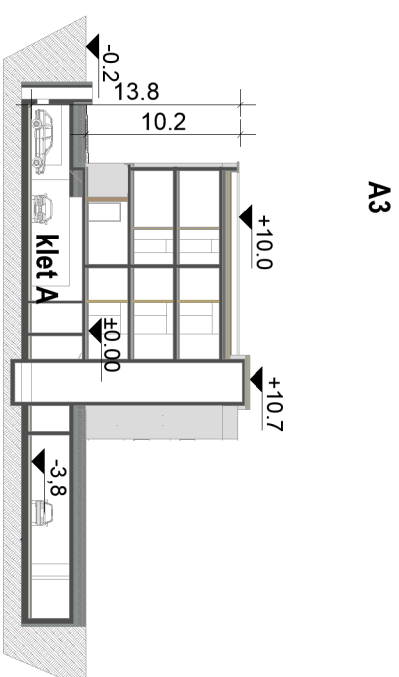


Prečni prerez

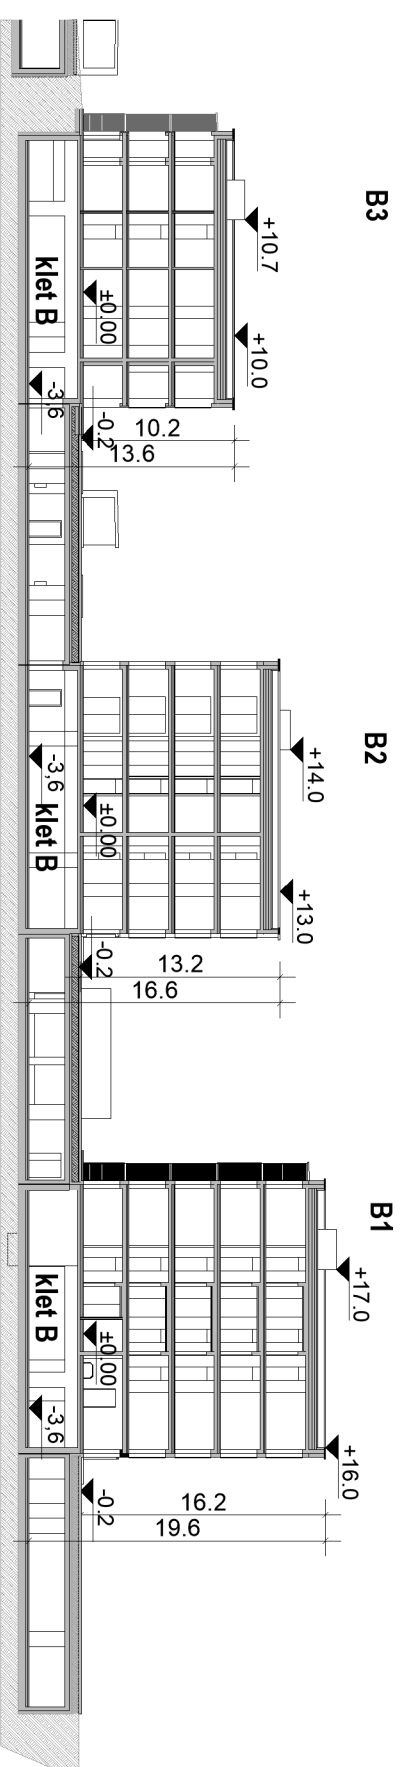



Préční prerez

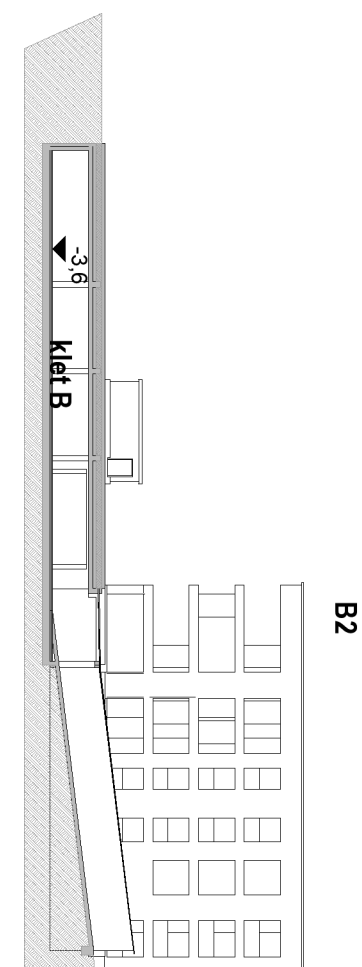

Prečni prerez

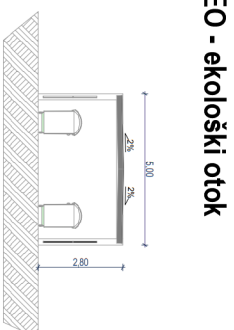

Prečni prerez M 1:250

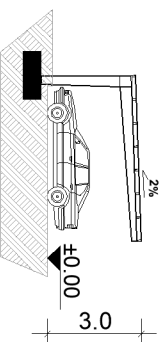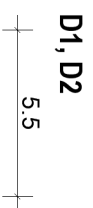

D1, D2 $\pm 0.00 = 163,60$ m n.v.

GRADBENA SITUACIJA - prezezi objektov

LP 2a4

A (A1, A2, A3) $\pm 0.00 = 163.20$ m n.v. Kota terena ob vhodu je -0,1=163,00 m n.v.
B (B1, B2, B3) $\pm 0.00 = 163.50$ m n.v. Kota terena ob vhodu je -0,1=163,45 m n.v.

Naročnik: SL Inženiring Boršič d.o.o. Boršič 12b, 8263 Cerklje ob Krki
Objekt: TOP soseska - območja A, B in D
Vista projektnih dokumentov: DGD
Vodja projektiranja : Grega BIZJAK, univ.dipl.inž.arh. ZAPS 1592 A
Izdaljal/a: Grega Bizjak, u.d.i.a. Tadeja ŠEPEC BIZJAK, u.d.i.a. Črt BRESKVAR, abs. arh. Nataša Žnidaršič
Št. projekta: A-23-04
Datum: avgust 2023
Merilo: M 1:500, 250
 naino® arhitekturno biro
NAINO d.o.o. Breziljska c. 80a, SI-0-8250 Brežice t - 041532 5111 041948 100 e - info@naino.si, www.naino.si