


OPOMBE IN POJASNILA:
Podjetje TISA razpolaga z obstoječimi površinami za prevzem in predelavo odpadkov po postopkih R3, R12 in R13. Območje za izvajanje predelave odpadkov družbe TISA je urejeno na zemljiščih s parc. št. 1030/17, 1030/8, 1030/9, 1030/10, vse k.o. Zadobrova (1771). Na obravnavanem območju ima družba pridobljeno OVD za predelavo odpadkov (ARSO, št. 35472–118/2012–10 z dne 29.5.2014 s pripadajočimi odločbami).

Poseg se nanaša na spremembo OVD z namenom vključitve nove opreme in povečanja skupne letne količine odpadkov za predelavo (sprememba kapacitet).

Gradnja v okviru izvedbe posega ni predvidena.

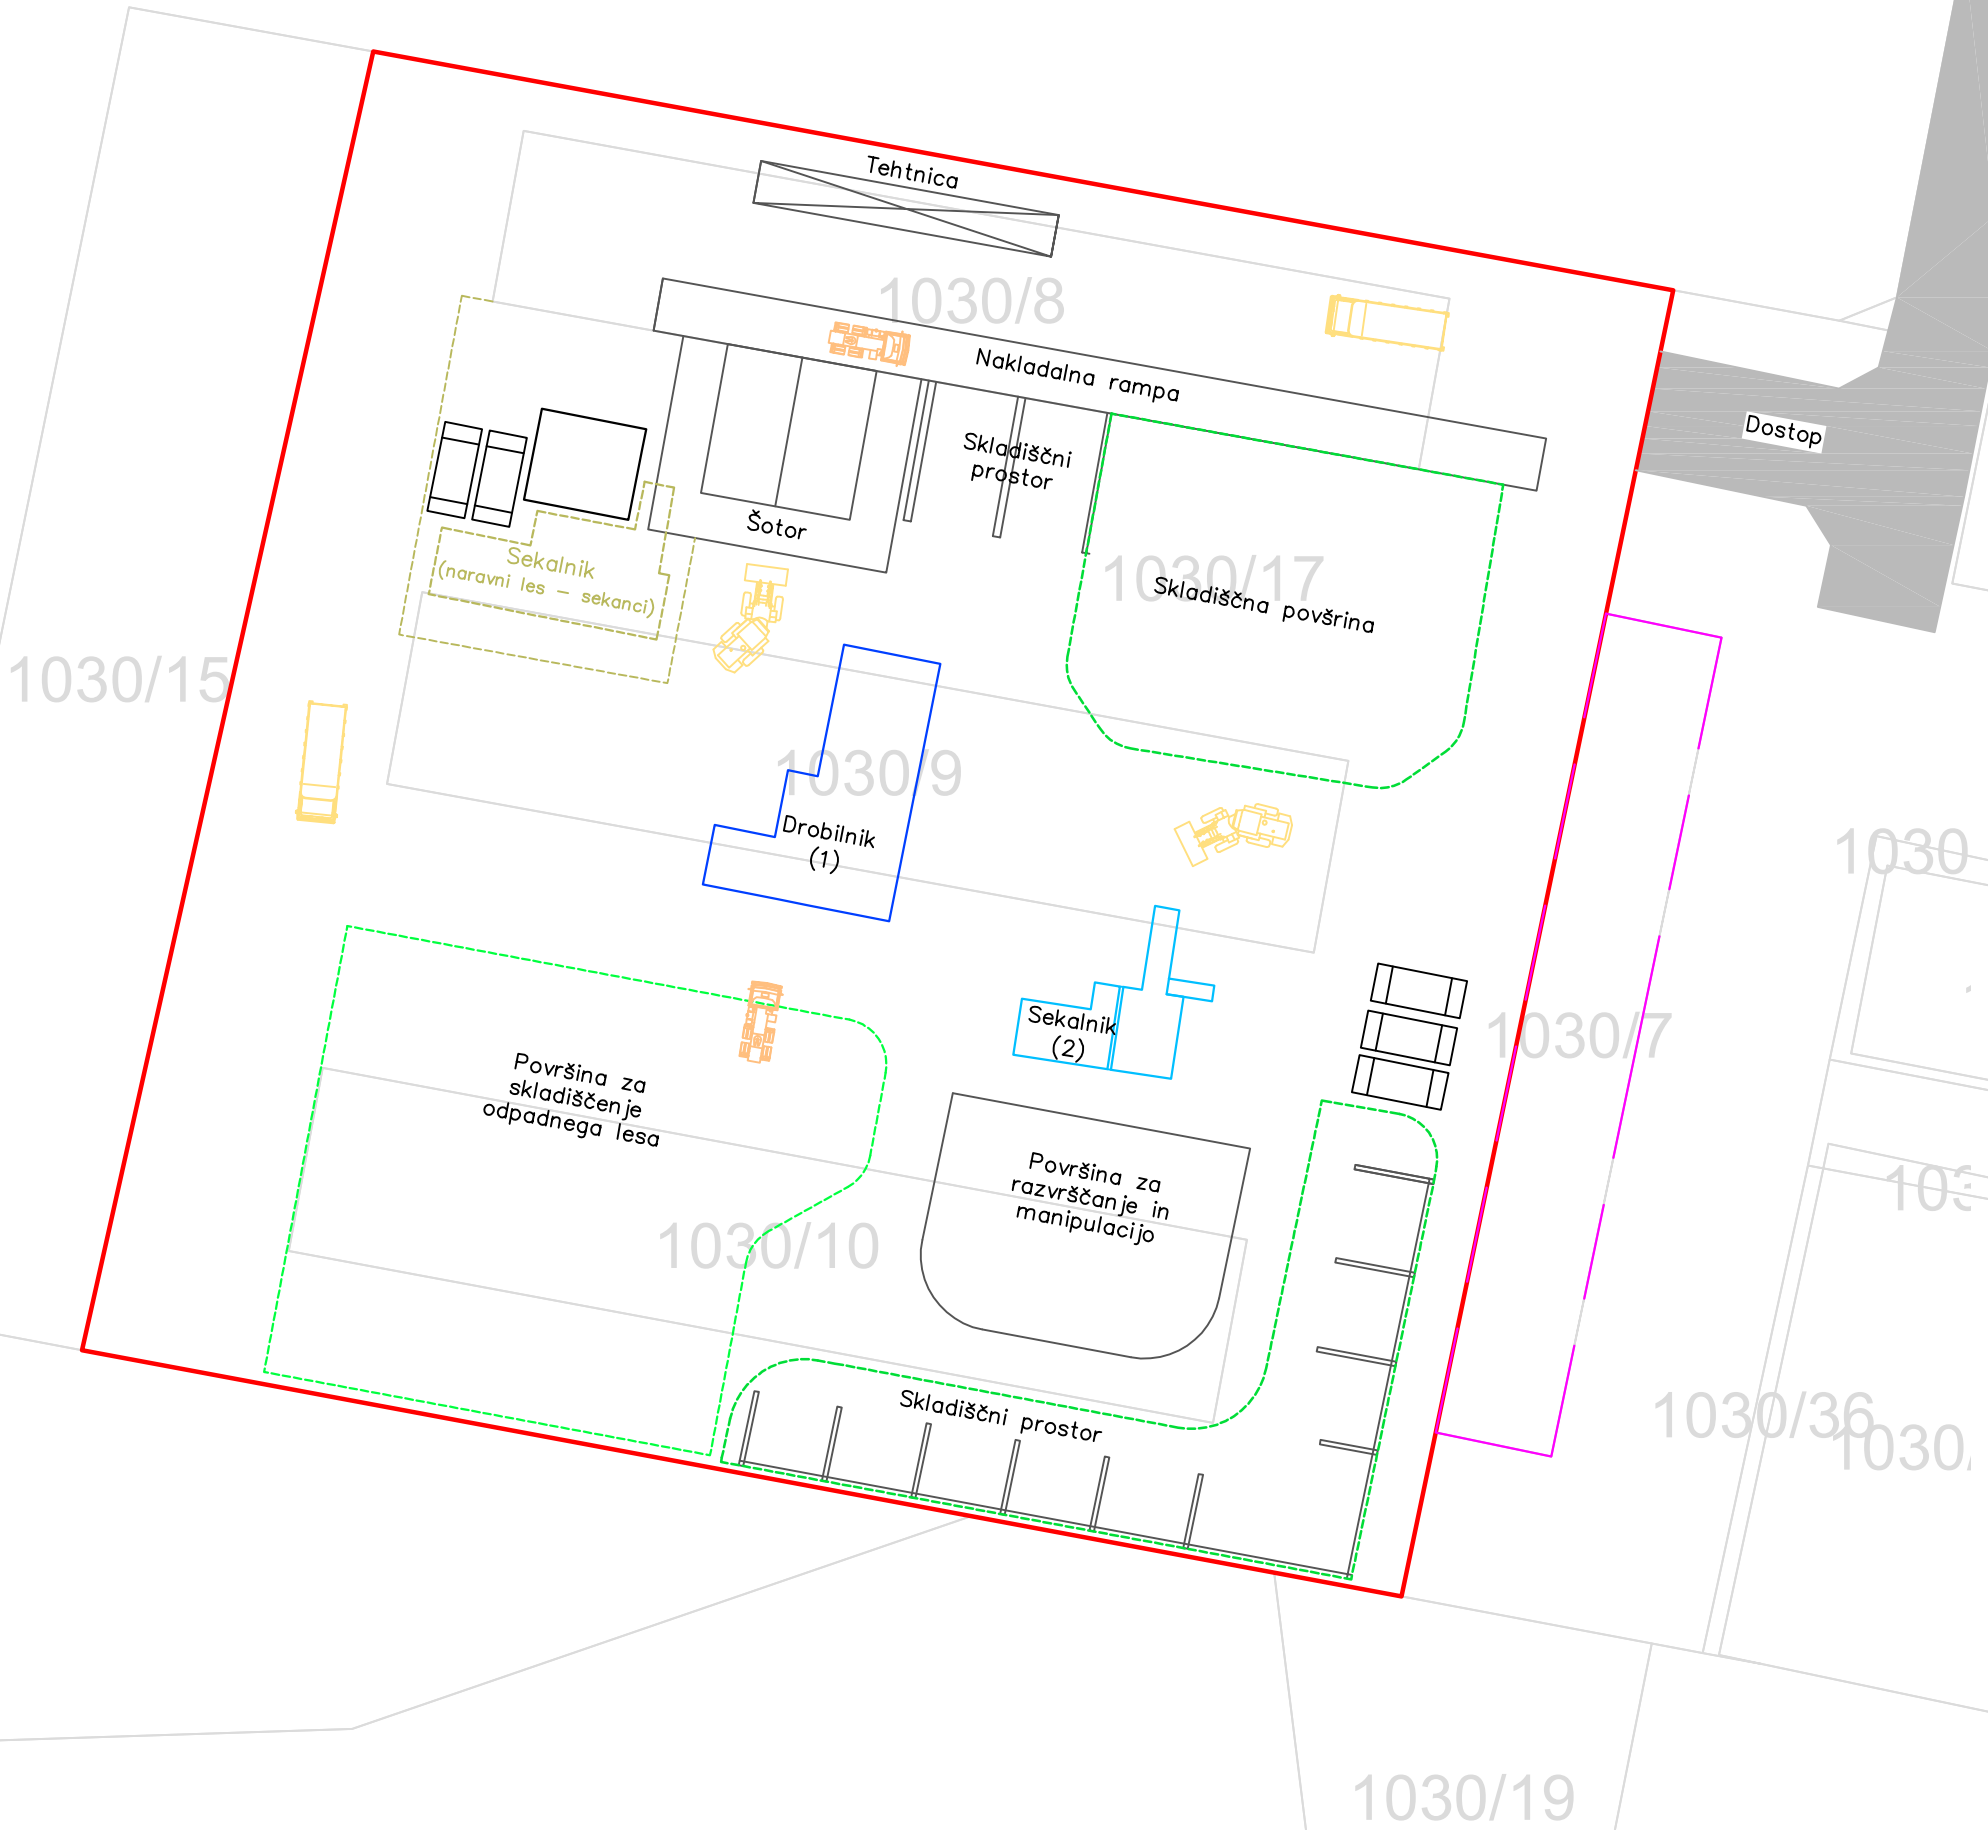

- LEGENDA:
- Območje predelave odpadkov TISA d.o.o.
 - Upravni objekt s pomožnimi prostori TISA d.o.o.
 - Prikaz dostopa do lokacije
 - ZKP – k.o. Zadobrova (1771)

Projekt nameravanega posega

Sprememba OVD za predelavo odpadkov na lokaciji območja za predelavo odpadkov družbe TISA d.o.o.

Upravljavac:	TISA d.o.o.		
Objekt:	Naprava za predelavo odpadkov družbe "TISA"		
Risba:	Razporeditev prostora znotraj območja		
Oznaka lista:	Priloga 3	Merilo:	1 : 500
Datum izdelave:	Marec 2020	Opombe:	Podloge – GURS