
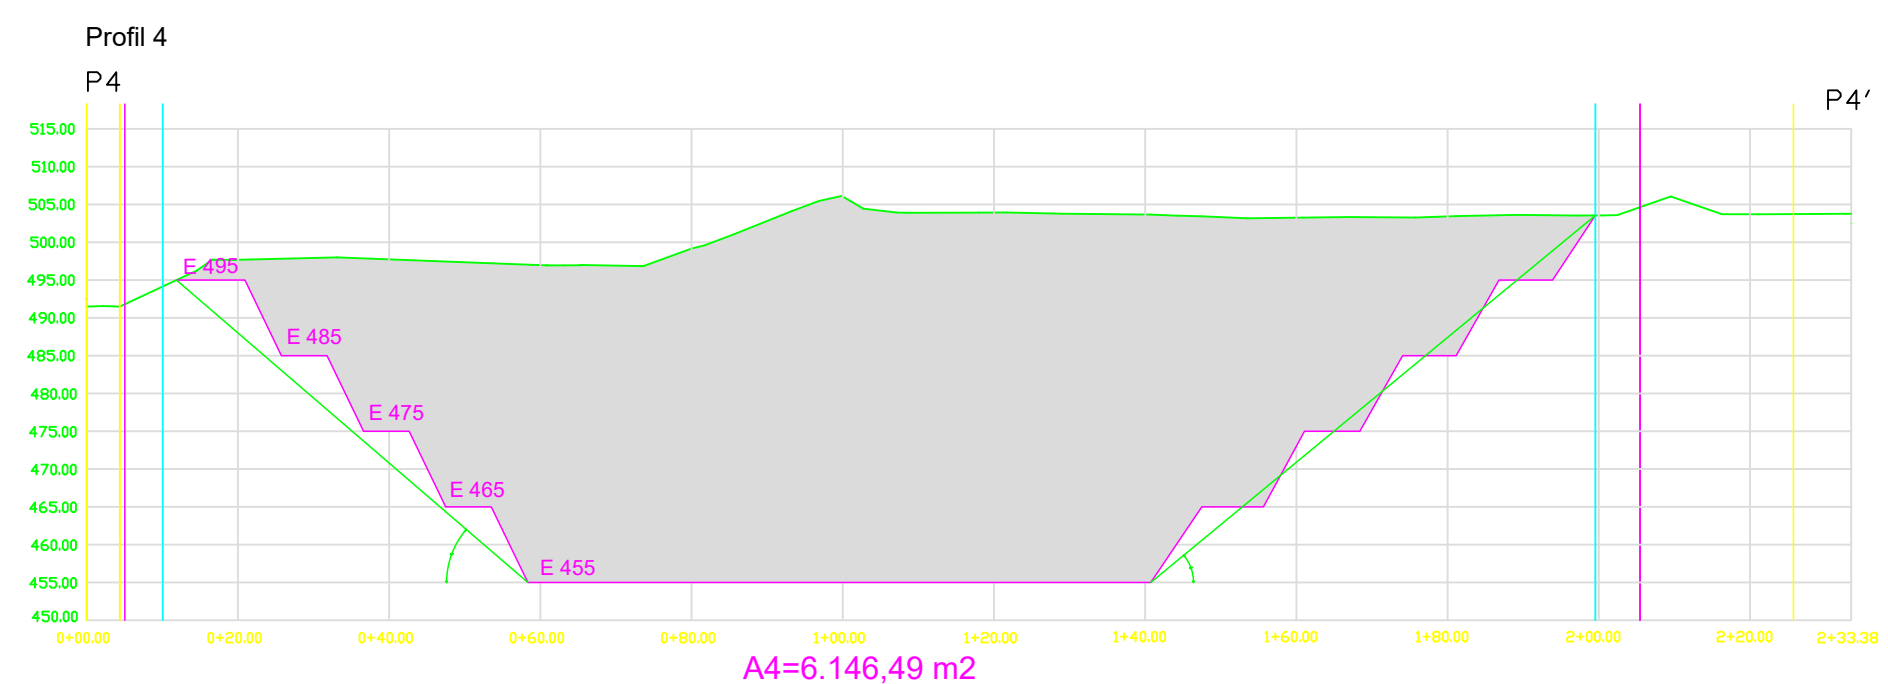
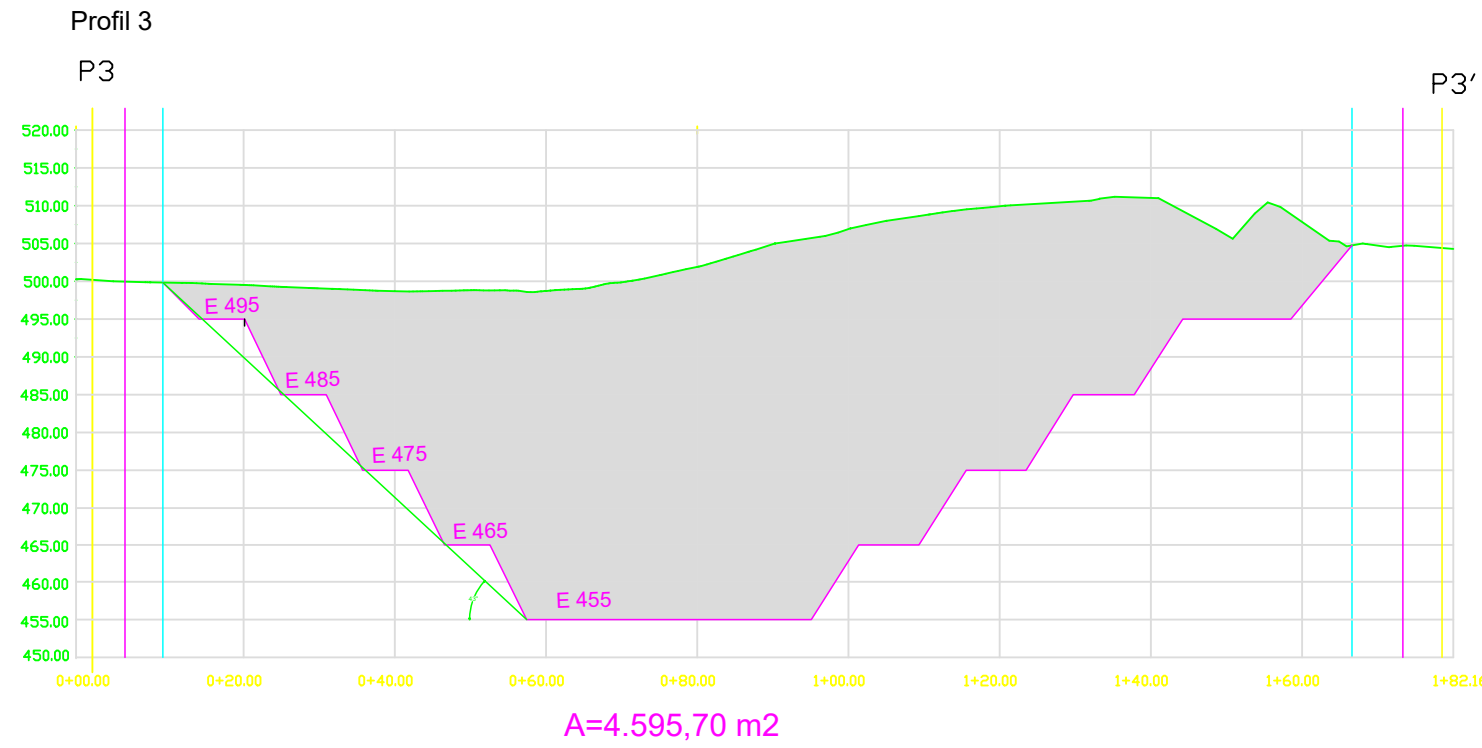
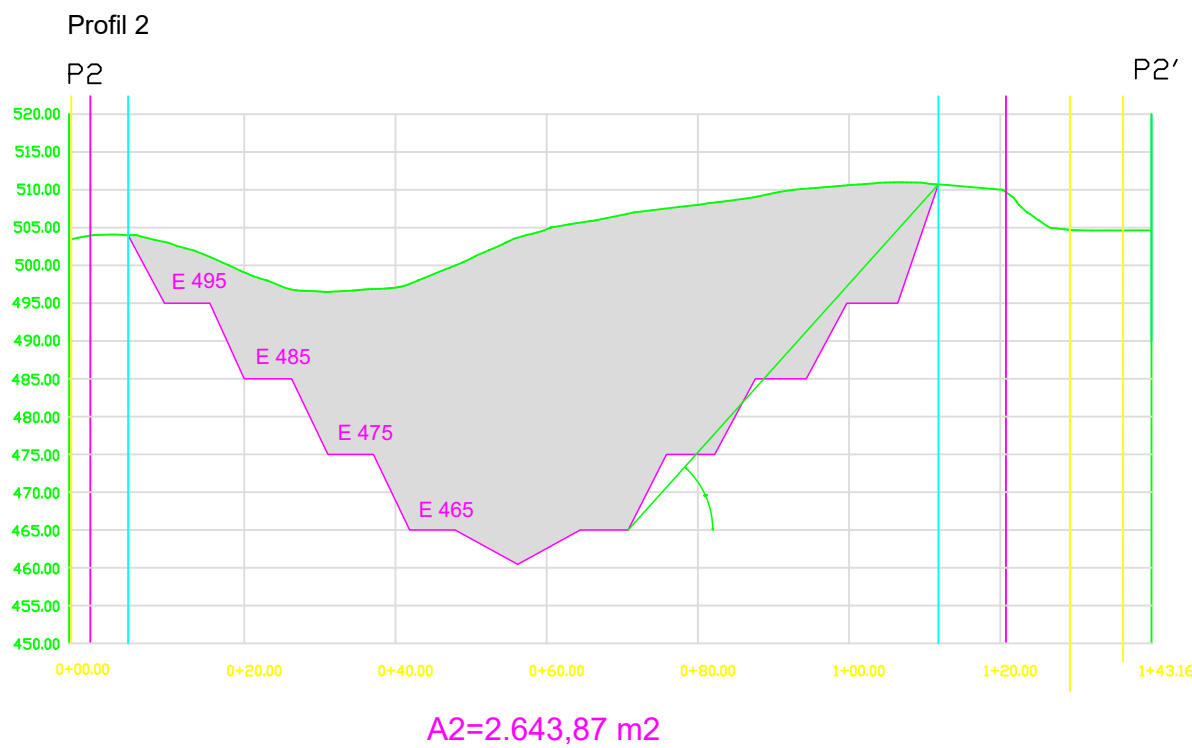


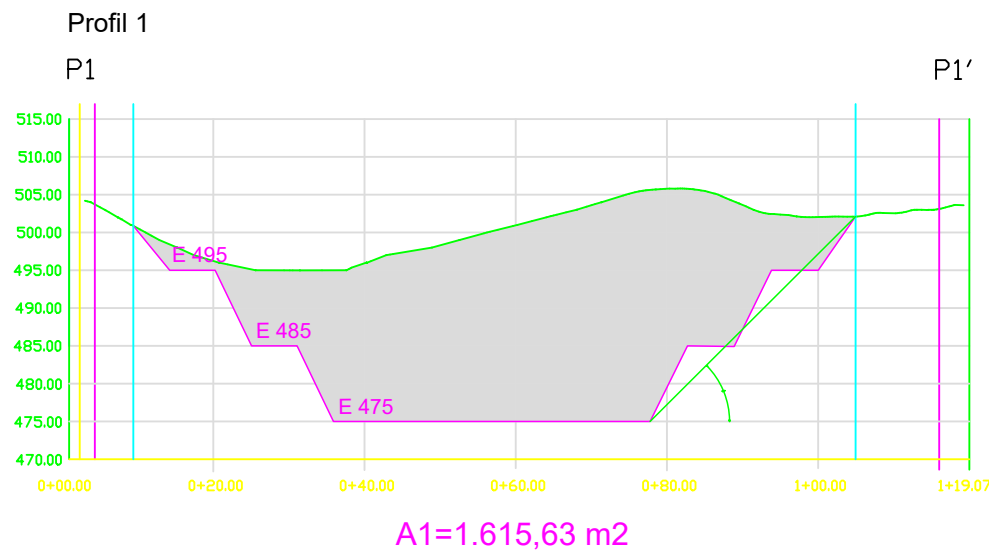

LEGENDA:

- Meja pridobivalnega prostora
- 5 m varovani pas
- Profili (Pz, P1, P2,)
- Ceste in dostopne poti
- Končno stanje po tehnični sanaciji
- E 495

Etaža, kota etaže

IZDELAL: GEOSTERN d.o.o. Boga vas 2 1296 Šentvid pri Stični				NAROČNIK: TRGOGRAD, d.o.o., Litija Breg pri Litiji 56 1270 Litija	
		Podpis:	Datum:	Št. projekta: 002/2023-ML (RPZK) RUDARSKI PROJEKT ZA PRIDOBITEV KONCESIJE ZA IZKORISČANJE, PRIDOBIVANJE TEH. KAMNA DOLOMITA V KAMNOLOMU MOZELJ 2, ŠIRITEV KAMNOLOMA S SPROTNO SANACIJO, V OBČINI KOČEVJE	
Odg. vodja projekta:	Željko Sternad, univ. dipl.inž.rud. in geotehnol.		april 2023		
Odg. rudarski projektant:	Matija Likovič, dipl.inž.rud. in geotehnol.		april 2023	PROFIL: P1-P1', P2-P2' P3-P3', P4-P4'	
Sodelavci :				M 1:1000 GP 3a	