



Profil 8
P8

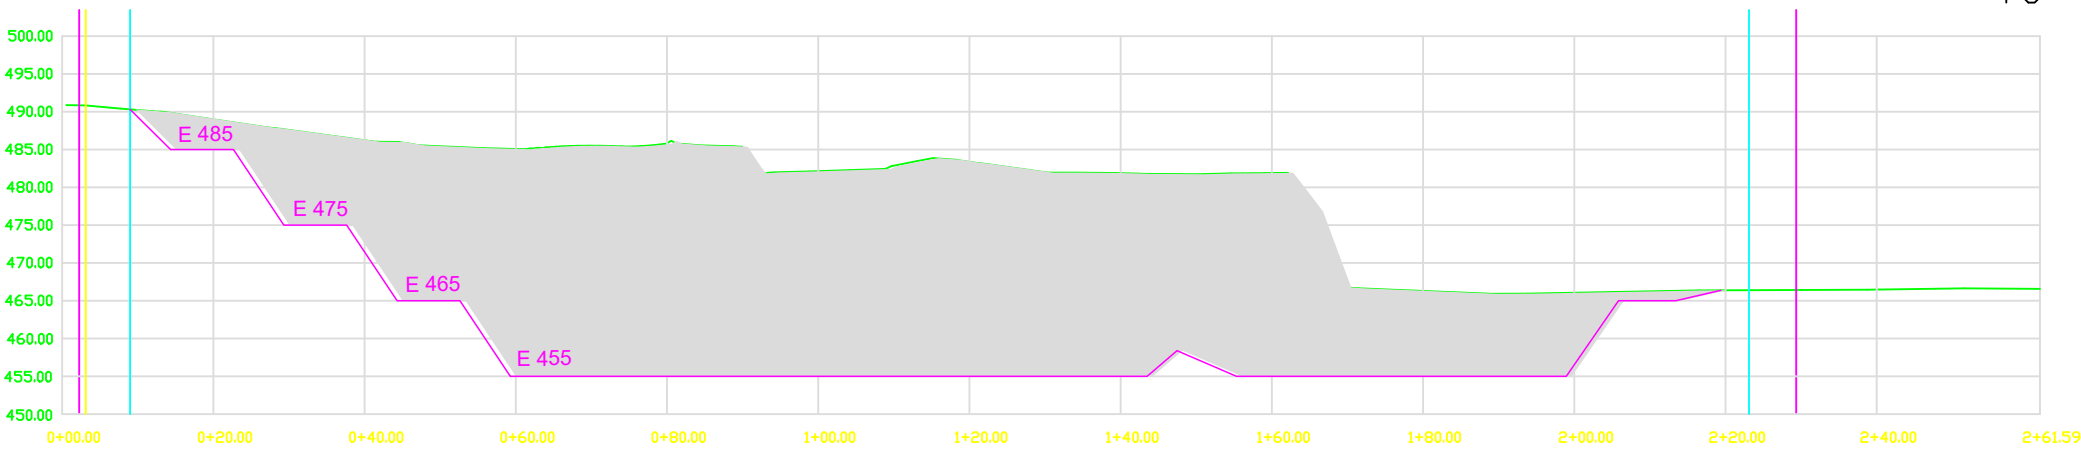

P8'

Profil 9
P9


A8=4.077,31 m2

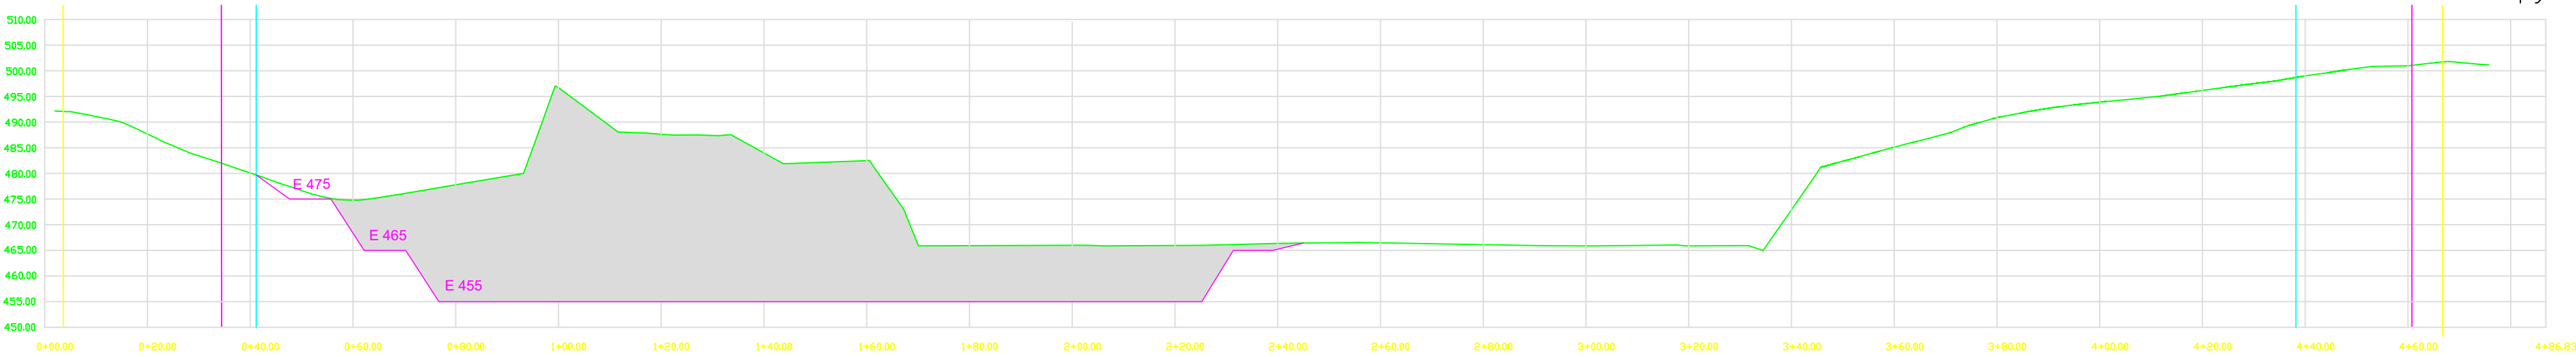

P9'

A9=3.603,14 m2

Profil 10
P10

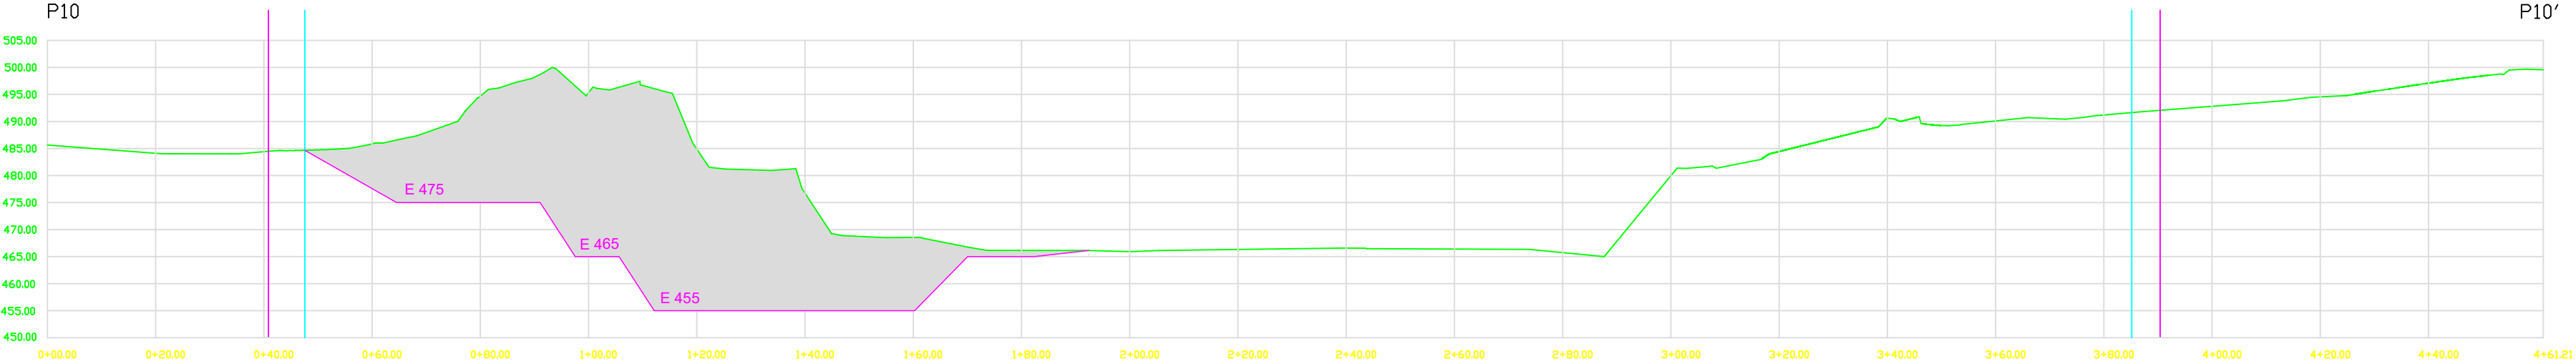

P10'

A10=2.442,53 m2

LEGENDA:

- Meja pridobivalnega prostora
- 5 m varovani pas
- Profili (Pz, P1, P2,)

- Ceste in dostopne poti
- Končno stanje po tehnični sanaciji
- E 495 Etaža, kota etaže

IZDELAL: GEOSTERN d.o.o. Boga vas 2 1296 Šentvid pri Stični				NAROČNIK: TRGOGRAD, d.o.o., Litija Breg pri Litiji 56 1270 Litija	
		Podpis:	Datum:	Št. projekta: 002/2023-ML (RPZK) RUDARSKI PROJEKT ZA PRIDOBITEV KONCESIJE ZA IZKORIŠČANJE, PRIDOBIVANJE TEH. KAMNA DOLOMITA V KAMNOLOMU MOZELJ 2, ŠIRITEV KAMNOLOMA S SPROTNO SANACIJO, V OBČINI KOČEVJE	
Odg. vodja projekta:	Željko Sternad, univ. dipl.inž.rud. in geotehnol.		april 2023		
Odg. rudarski projektant:	Matija Likovič, dipl.inž.rud. in geotehnol.		april 2023	PROFIL: P8-P8', P9-P9' P10-P10'	M 1:1000
Sodelavci :					GP 3c