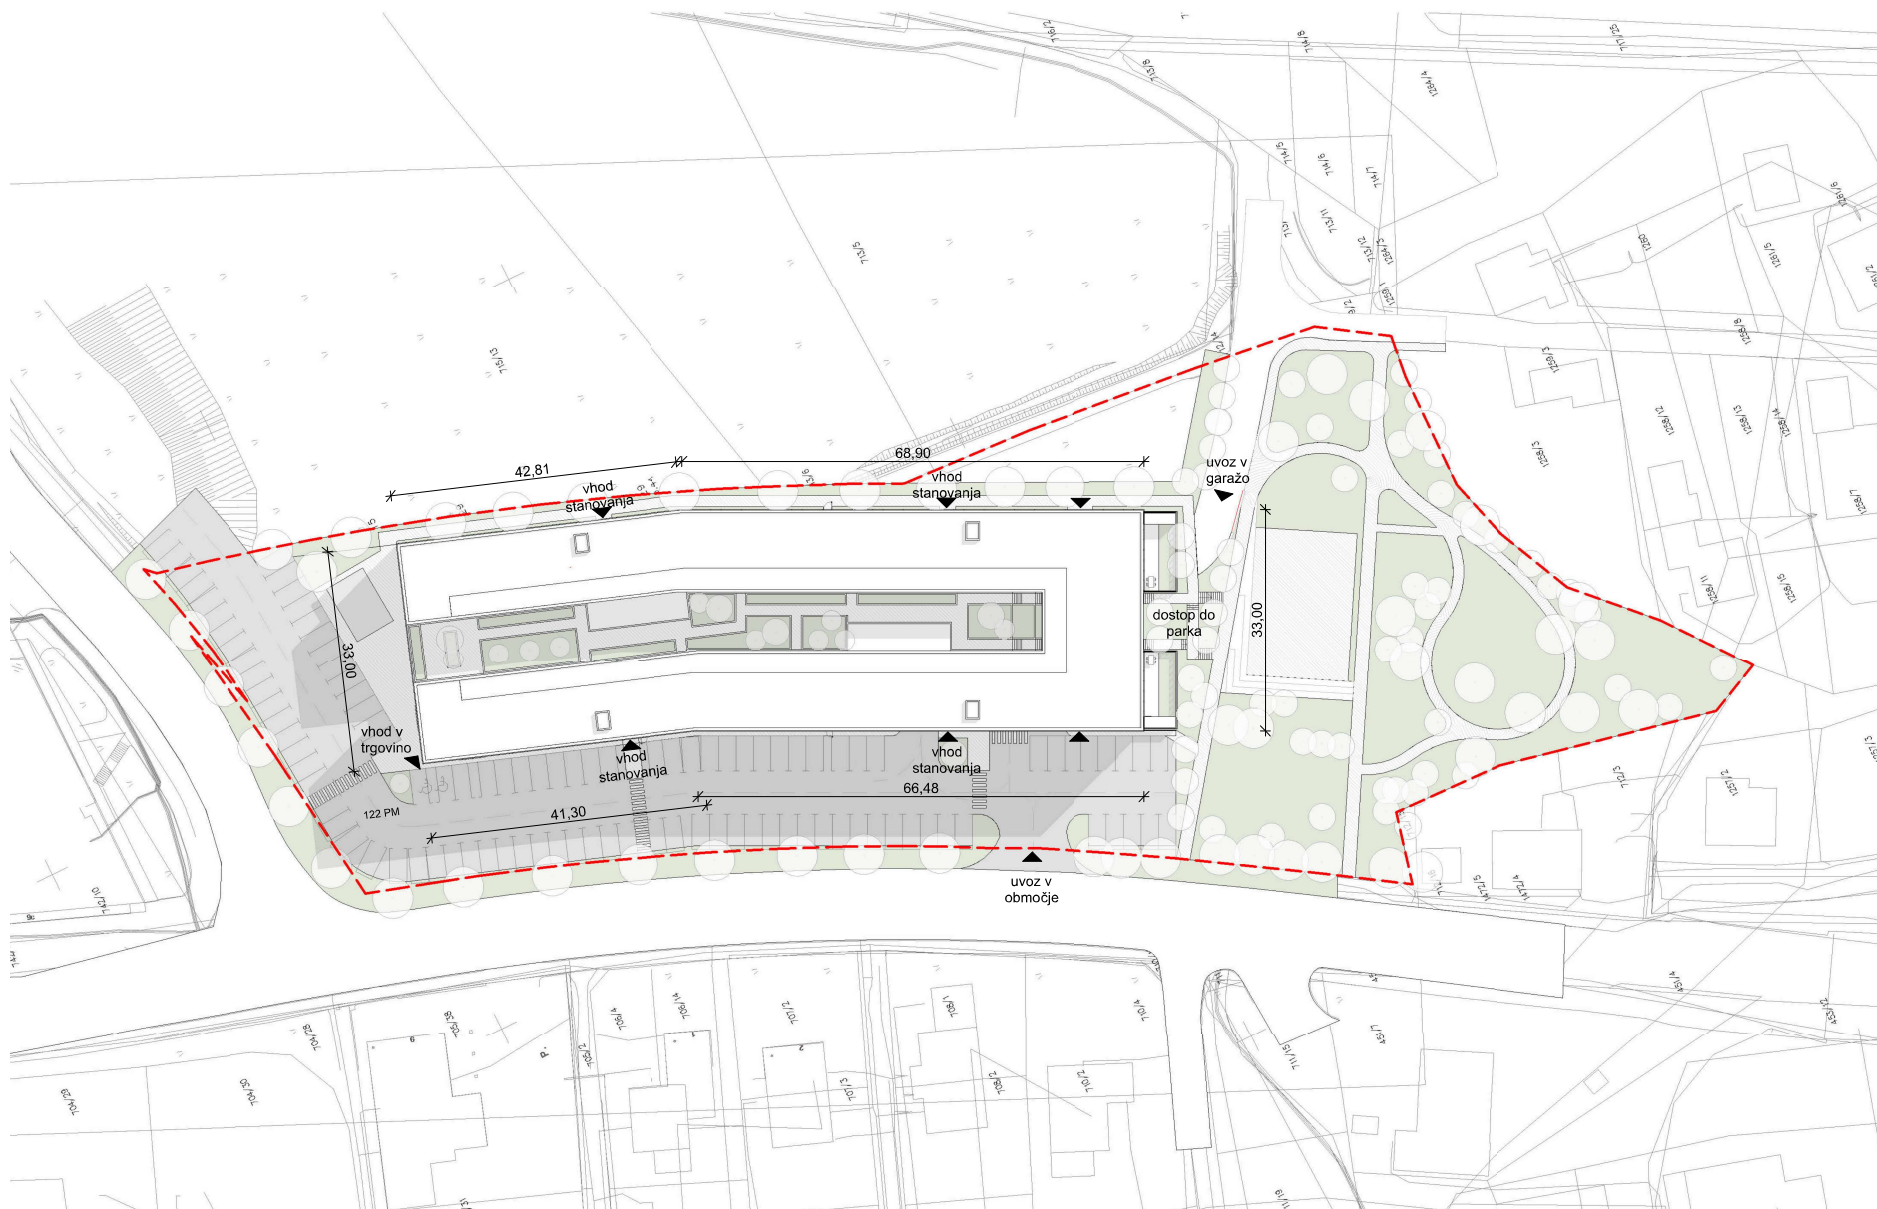


NAROČNIK
VG5 d.o.o.
Tehnološki park 24
1000 Ljubljana

IZDELOVALEC
LUZ, d.d.
Verovškova ulica 64,
1000 Ljubljana

PROJEKT
**Trgovsko stanovanjski
objekt Kamnik**

ŠT. PROJEKTA
9058
ŠT. NACRTA
9058 / A

NASLOV RISBE
Situacija
ŠT. RISBE
01

MERILO
1:750

DATUM
feb. 2023

