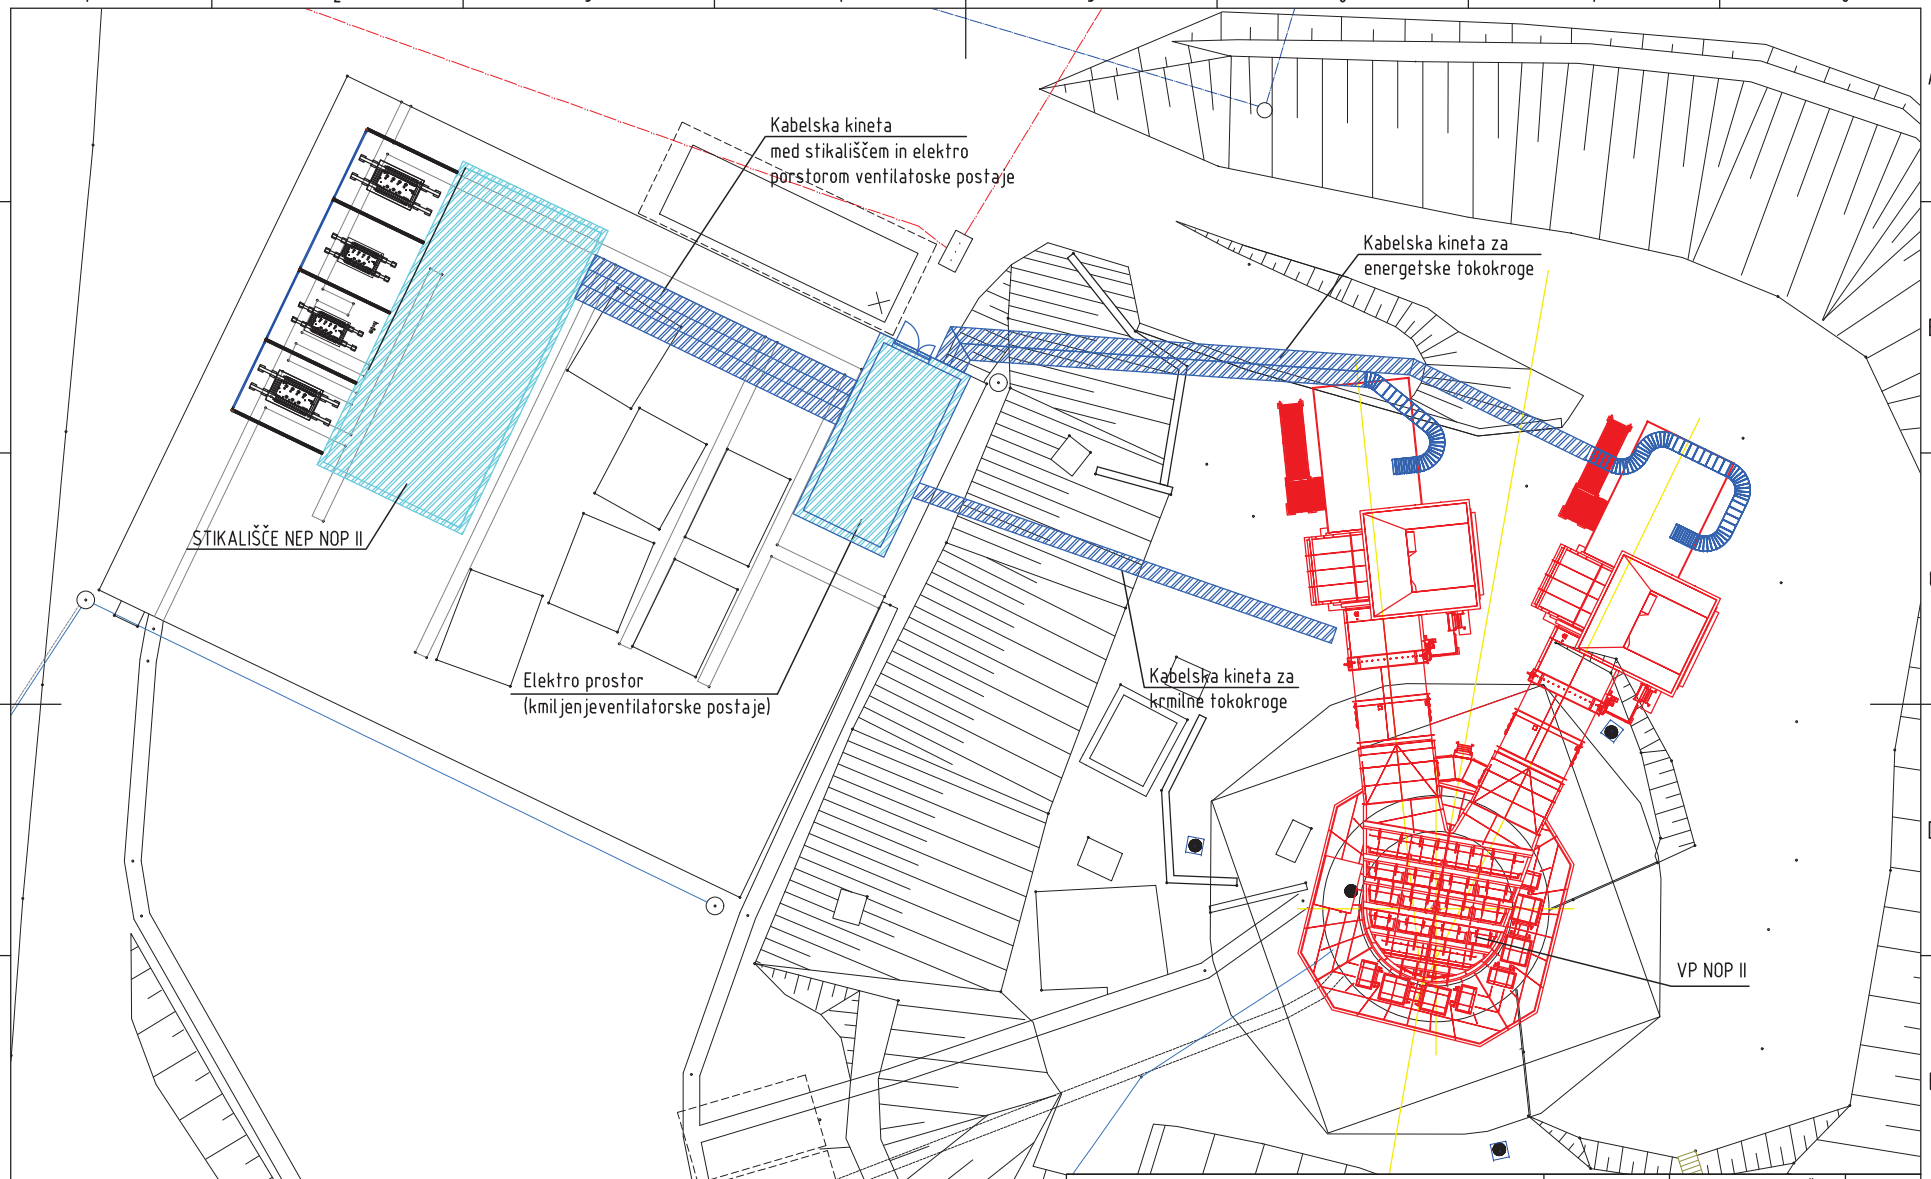

OPOMBA:
Prikazana situacija je osnutek oziroma koncept.
Končna rešitev bo podana v posebnem projektu za stikališče NEP NOP II.

Rudarski projekt za izvedbo: VENTILATORSKA POSTAJA NOP II	Odg. vodja projekta:	dr. G,JEROMEL ,univ.dipl.inž.rud.	
	Odg. projektant:	M. ŠPINDLER, univ.dipl.inž.el.	
	Odg. projektant:		
Priloga: Situacija umestitve objekta NEP NOP II	Odg. projektant:		
	Odg. projektant:		
	Projektant:		
PREMOGOVNIK VELENJE	Projektant:		
	Projektant:		
RAZISKAVE IN PROJEKTIRANJE	Št. projekta: RP - 500/2022 GJ	Datum: Januar 2023	Merilo: 1:200	Št. priloge: E02