



930x420
A: 0,39 m²

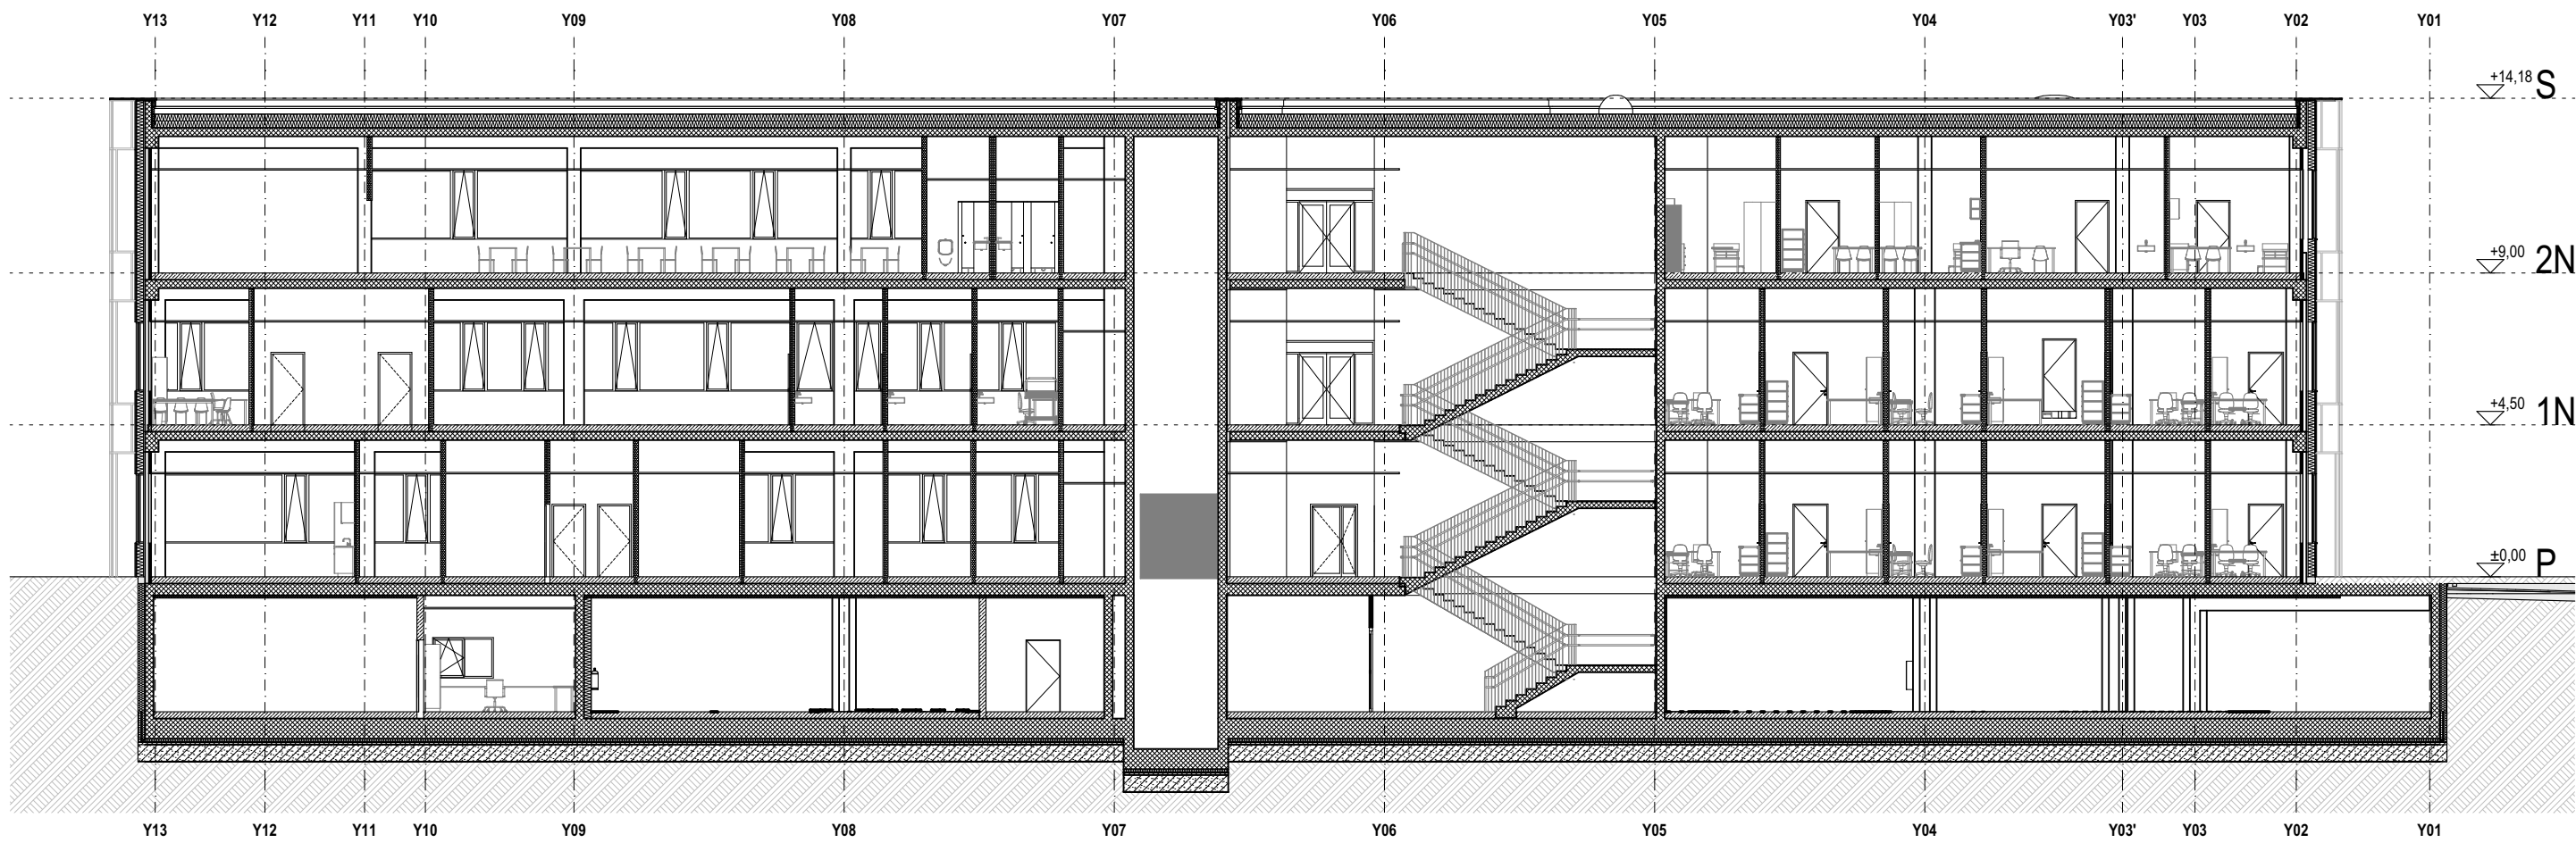

PX-04

prečni

1:200

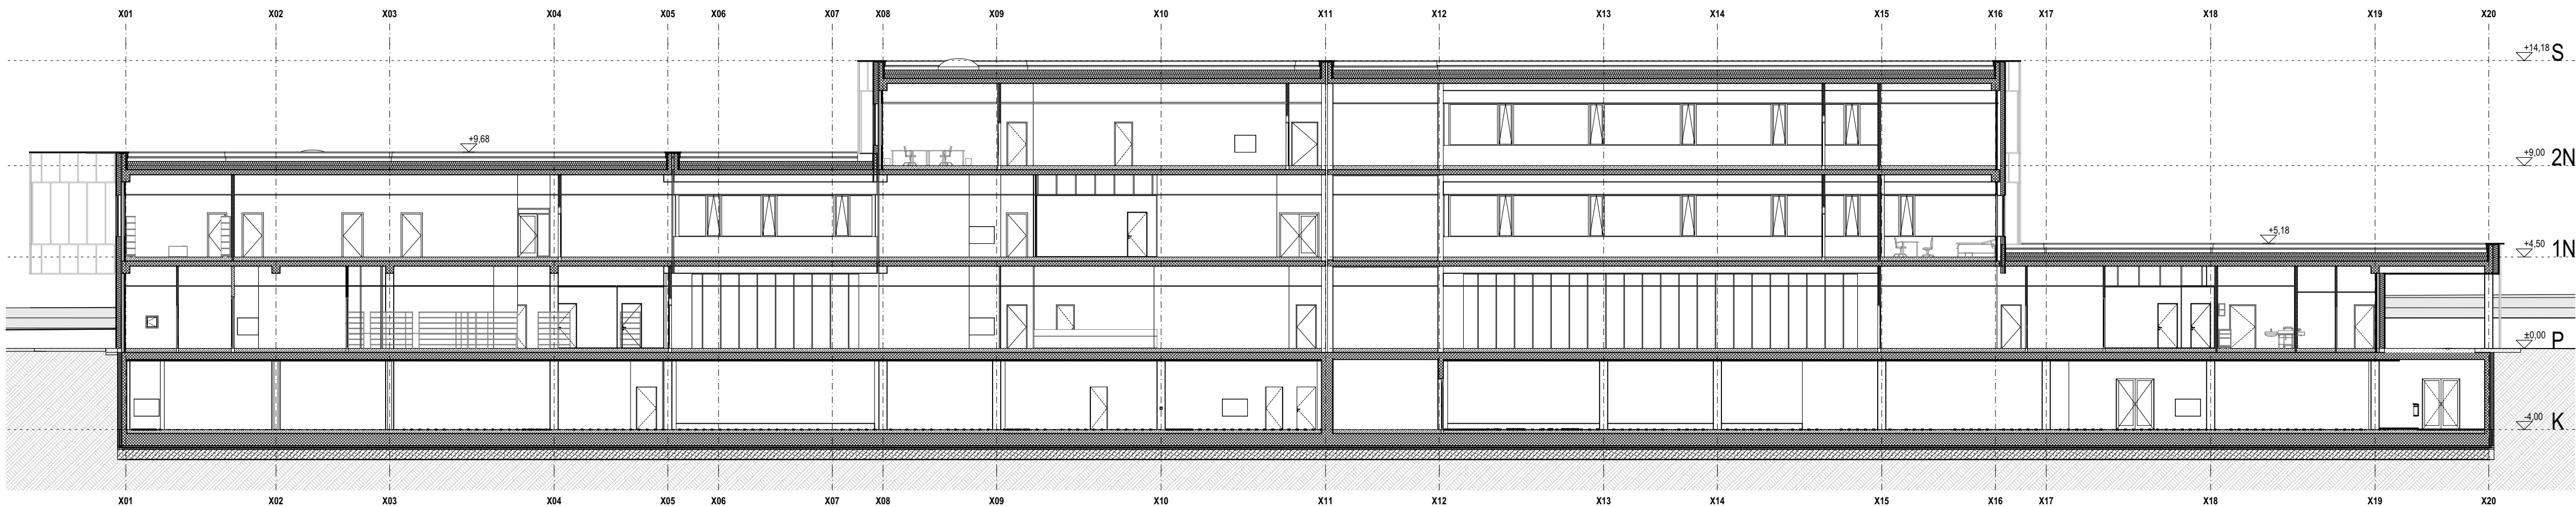

PY-03


vzdolžni

1:200

OPOMBE:

- Vse mere je potrebno preveriti na mestu vgradnje.
- Izdelavo ponudb in izvedbo projekta je potrebno izdelati skladno z načrtom. Načrt je potrebno upoštevati v celoti (risbe, opisi in popis). V primeru tiskarskih napak in morebitnih neskladij v projektu, je ponudnik ali izvajalec dolžan na to opozoriti odgovornega projektanta arhitekture.
- Ponudnik ali izvajalec je dolžan opozoriti na morebitno tehnično pomanjkljivost izvedbenih detajlov, risb, opisov ali popisov. Predloge potrdira odgovorni projektant.
- V sklop izvajalčeve ponudbe sodijo vsi delavski načrti, ki jih pred izvedbo glede tehnične pravilnosti, zahtevane kakovosti in izgleda potrdi odgovorni projektant.
- Kjer ni opredeljenega izvedbenega industrijskega detajla ali izdelka, ga mora izvajalec pred izvedbo predstaviti, izbor potrdira odgovorni projektant in investitor.
- Vzorce vseh finalnih materialov je ponudnik dolžan predložiti projektantu v potrditev. Kjer so možne alternative v izbiri materiala (finalne obloge površin, njihove obdelave, vidni in nevidni pritrdilni materiali, podkonstrukcije, vzorci potiskov, okovje, obdelave stavbnega pohištva in podobno), je pred izvedbo obvezno predložiti vzorce, ki jih potrdira odgovorni projektant arhitekture in investitor.

SCHEMATSKI PRIKAZ OBJEKTA

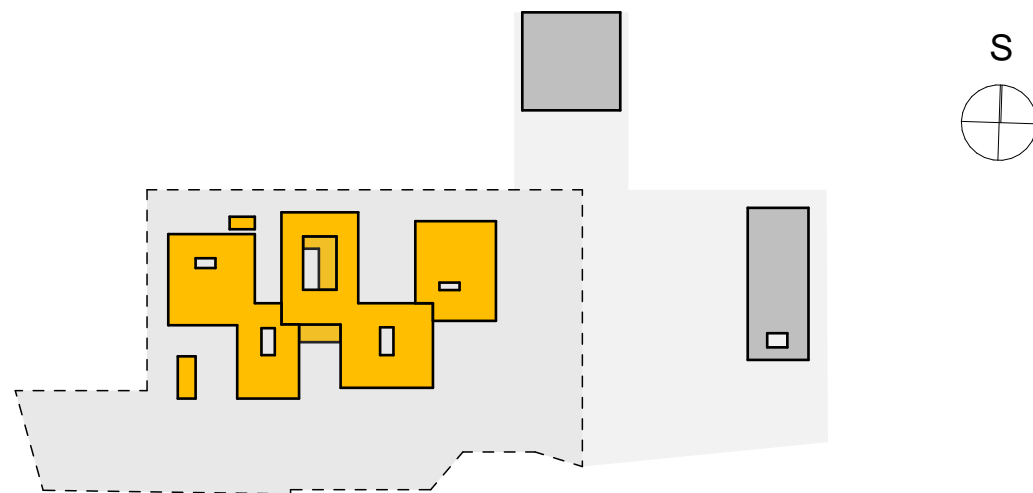

----- območje obdelave
ZCA

LEGENDA:

amiran beton
zidano - opeka
zidano - porobeton
suhomontažni elementi
toplotna izolacija - XPS
toplotna izolacija - EPS
toplotna izolacija - mineralna volna
toplotna izolacija - mineralna volna plošča

+3,75
višinska kota
1N
oznaka etaže

ABSOLUTNA KOTA: K.P. = 493,30 m.n.v. = ±0,00

Projektant: PROJEKT NOVA GORICA d.o.o.		Risa: prerezi: prečni, vzdolžni		Število listov: 2.01	
Investitor: OBČINA AJDOVŠČINA Cesta 5. maja 6a 5270 Ajdovščina		Naročnik:		Merilo: 1:200	
Objekt: ZDRAVSTVENI CENTER AJDOVŠČINA		Poslavljeni arhitekt - vodja projekcije:		Id. št.:	
		TEJA SAVELLI, univ.dipl.inž.arh.		ZAPS PA*-1389	
		Poslavljeni arhitekt:		Id. št.:	
		TINE KLJUN, dott.mag.arch.		ZAPS PA*-1604	
		Poslavljeni arhitekt:		Id. št.:	
		TINKARA KODELJA, univ.dipl.inž.arh.		ZAPS PA*-1677	
		Sodelavka/Sodelavec:		Id. št.:	
		SIMON VRABEC, dott.mag.arch.			
		Sodelavka/Sodelavec:		Id. št.:	
		ANDI KODER, univ.dipl.inž.arh.			
Vrsta projektna dokumentacije: DGD	Številka projekta: 16475_ZC	Številka načrta: ---	Vrsta načrta: ---	Datum Spremembe: ---	Datum: Oktober 2024