



930x420
A: 0,39 m²

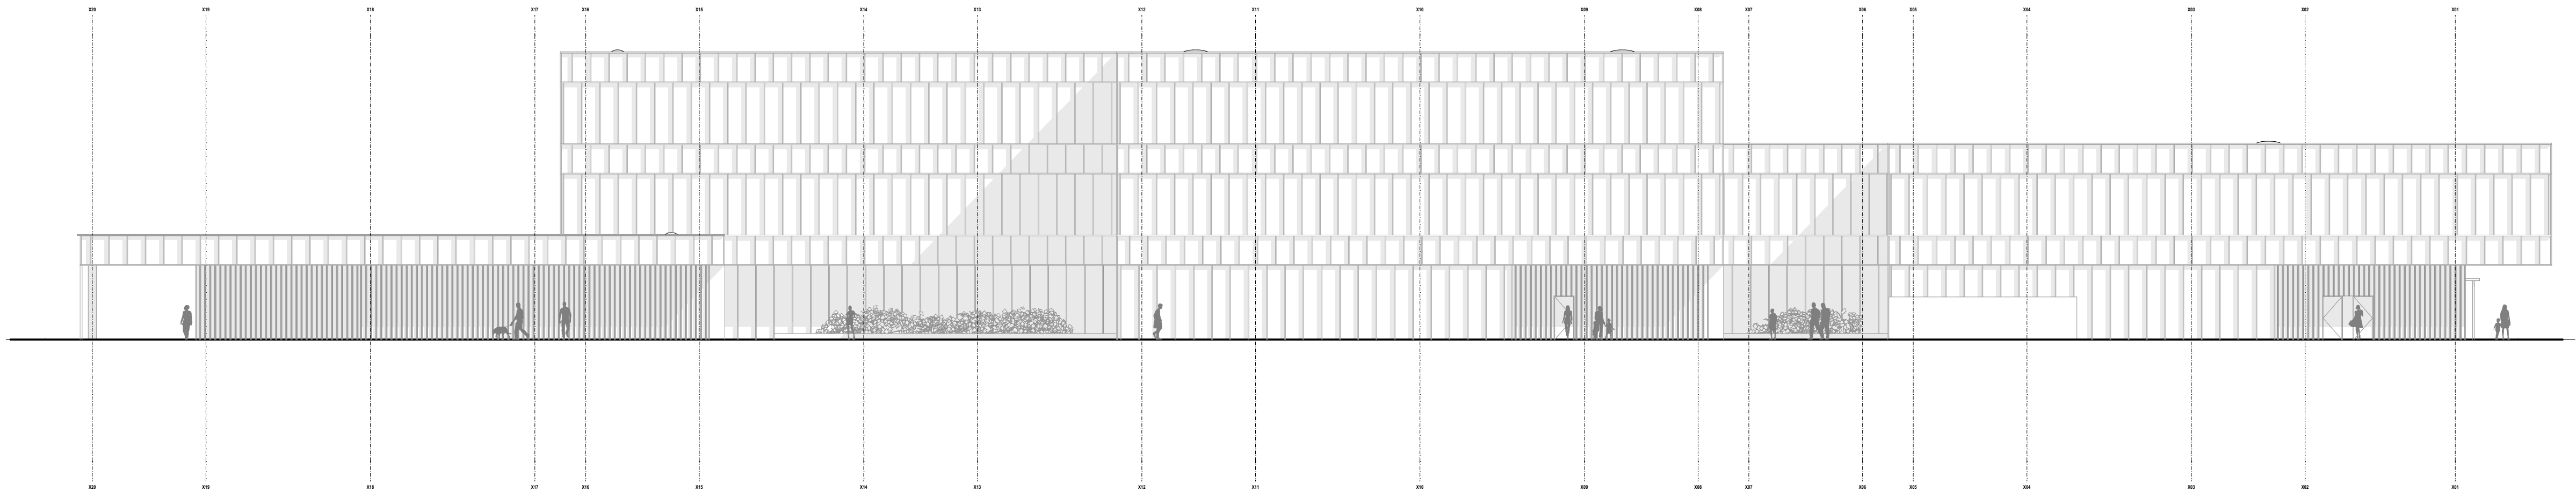

FS

severna fasada

1:200

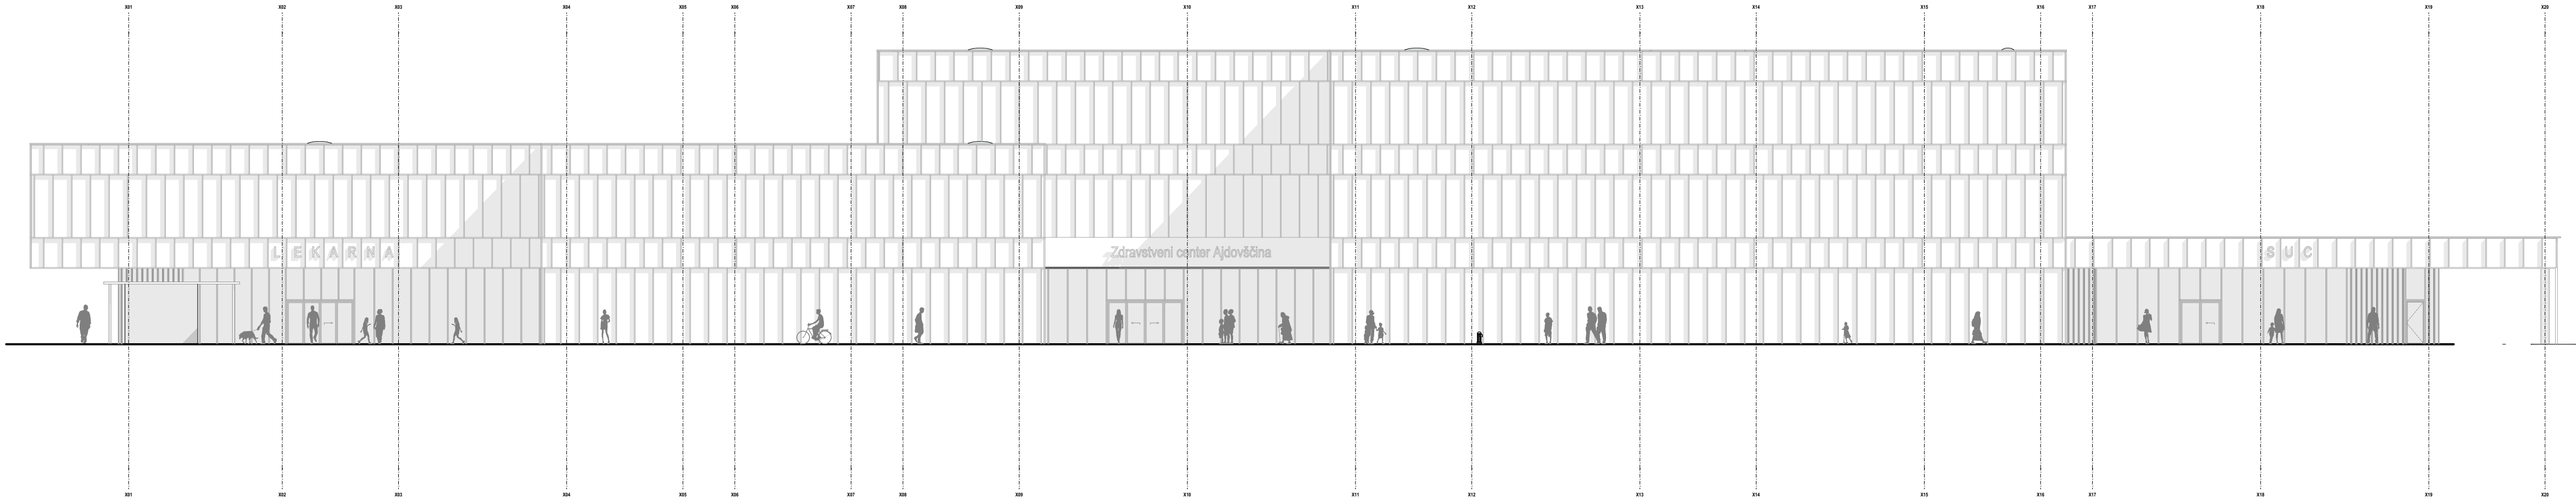


FJ

južna fasada

1:200

- OPOMBE:**
- Vse mere je potrebno preveriti na mestu vgradnje.
 - Izdelavo ponudbe in izvedbo projekta je potrebno izdelati skladno z načrtom. Načrt je potrebno upoštevati v celoti (risbe, opisi in popis). V primeru tiskarskih napak in morebitnih neskladij v projektu, je ponudnik ali izvajalec dolžan na to opozoriti odgovornega projektanta arhitekture.
 - Ponudnik ali izvajalec je dolžan opozoriti na morebitno tehnično pomanjkljivost izvedbenih detajlov, risb, opisov ali popisov. Predloge potrdira odgovorni projektant.
 - V sklop izvajalčeve ponudbe sodijo vsi delavniški načrti, ki jih pred izvedbo glede tehnične pravilnosti, zahtevane kakovosti in izgleda potrdi odgovorni projektant.
 - Kjer ni opredeljenega izvedbenega industrijskega detajla ali izdelka, ga mora izvajalec pred izvedbo predstaviti, izbor potrdira odgovorni projektant in investitor.
 - Vzorci vseh finalnih materialov je ponudnik dolžan predložiti projektantu v potrditev. Kjer so možne alternative v izbiri materiala (finalne obloge površin, njihove obdelave, vidni in nevidni pritrdilni materiali, podkonstrukcije, vzorci potiskov, okovje, obdelave stavnega pohištva in podobno), je pred izvedbo obvezno predložiti vzorce, ki jih potrdira odgovorni projektant arhitekture in investitor.

SHEMATSKI PRIKAZ OBJEKTA

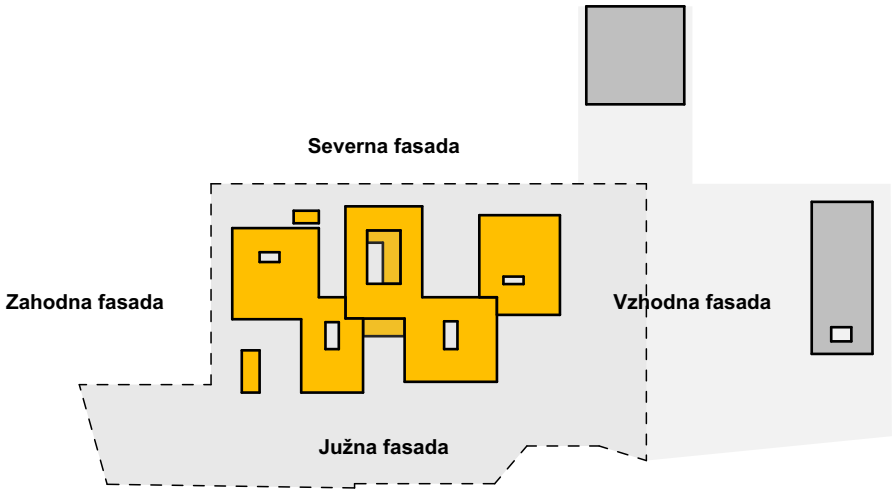


----- območje obdelave
ZCA

ABSOLUTNA KOTA: K.P. = 493,30 m.n.v. = ±0,00

Projektant: PROJEKT NOVA GORICA d.o.o.					
Investitor: OBČINA AJDOVŠČINA Cesta 5. maja 6a 5270 Ajdovščina		Naročnik:		Riba: fasade: severna, južna	
		Merilo: 1:200		Številka lista: 3.01	
Objekt: ZDRAVSTVENI CENTER AJDOVŠČINA		Pobliščeni arhitekt - vodja projekcije:		Id. št.:	
		TEJA SAVELLI, univ.dipl.inž.arh.		ZAPS PA*-1389	
		Pobliščeni arhitekt:		Id. št.:	
		TINE KLJUN, dott.mag.arch.		ZAPS PA*-1604	
		Pobliščeni arhitekt:		Id. št.:	
		TINKARA KODELJA, univ.dipl.inž.arh.		ZAPS PA*-1677	
		Sodelavka/Sodelavec:		Id. št.:	
		SIMON VRABEC, dott.mag.arch.			
		Sodelavka/Sodelavec:		Id. št.:	
		ANDI KODER, univ.dipl.inž.arh.			
Vrsta projektna dokumentacije: DGD	Številka projekta: 16475_ZC	Številka načrta: ---	Vrsta načrta: ---	Datum Spremembe: ---	Datum: Oktober 2024


750x420
A: 0,32 m²

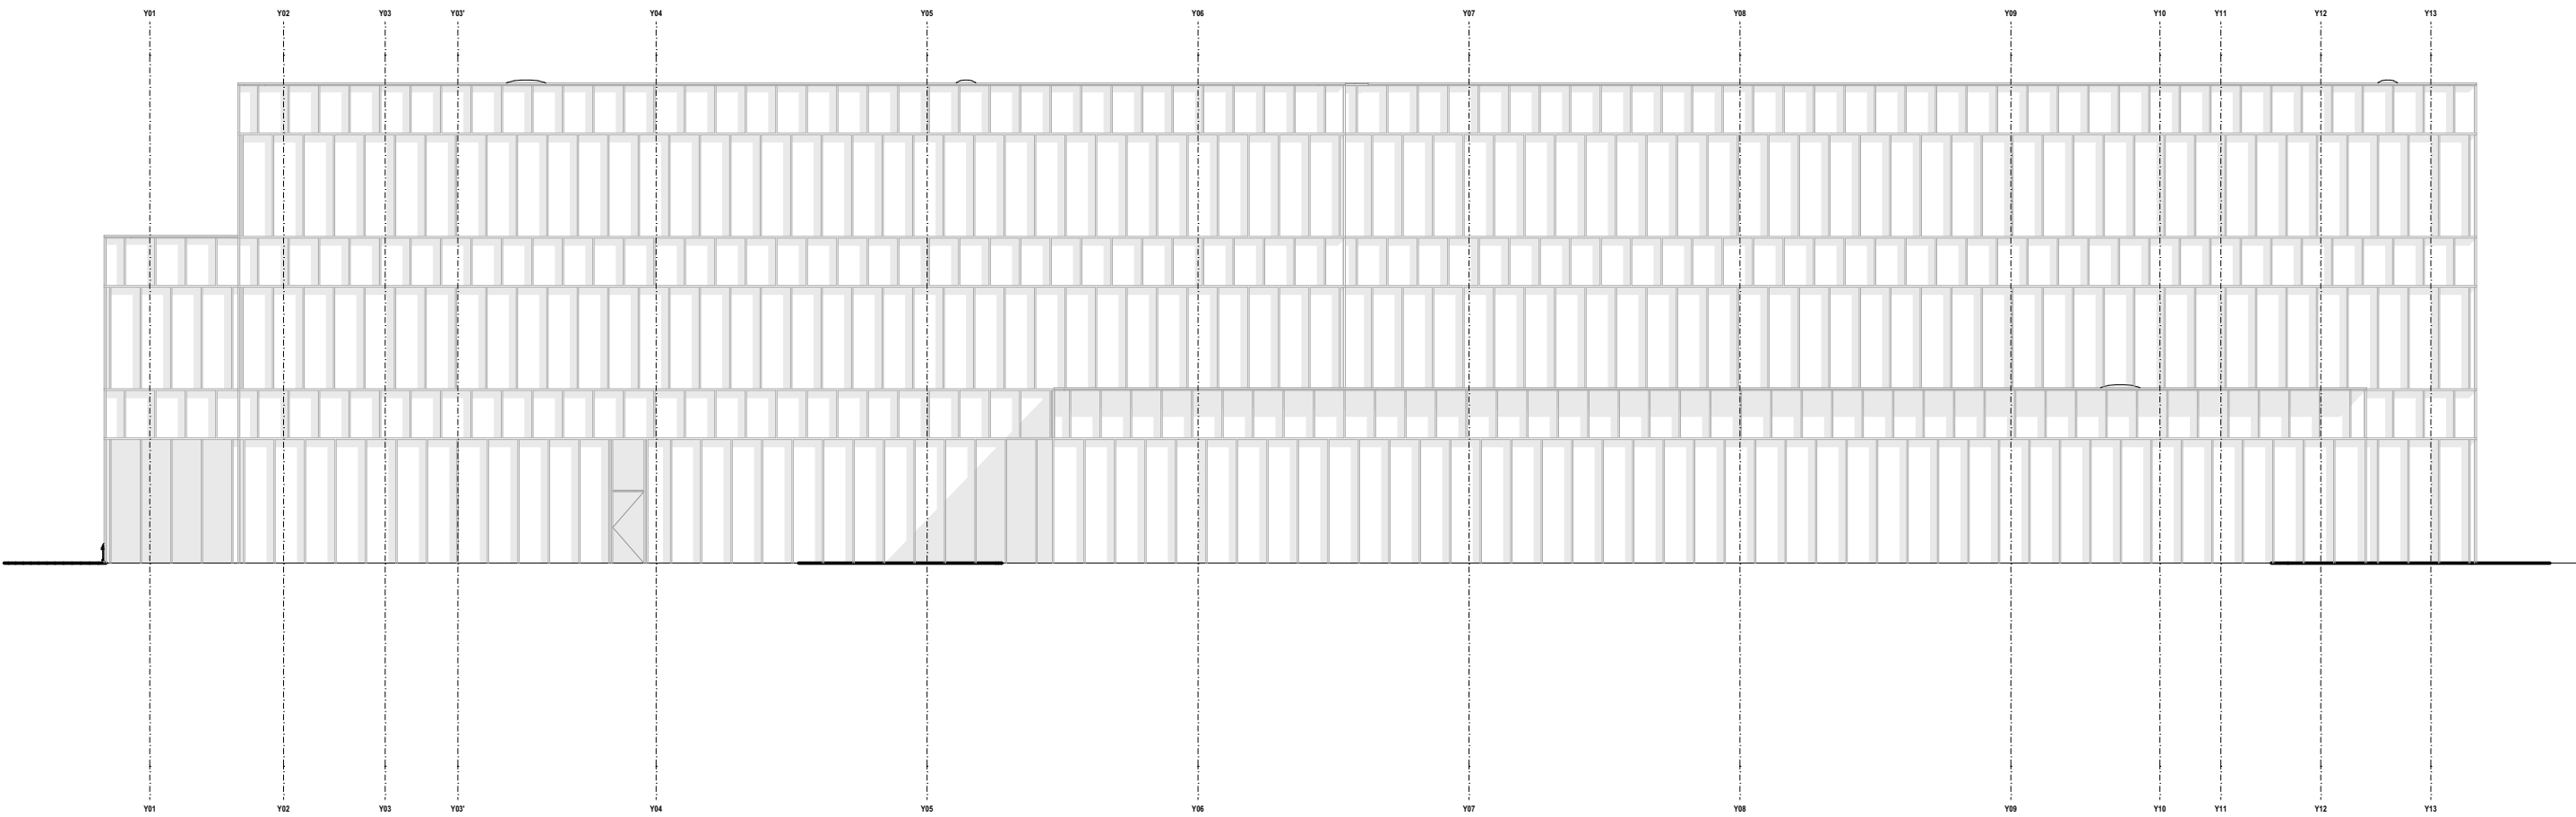

FV

vzhodna fasada

1:200

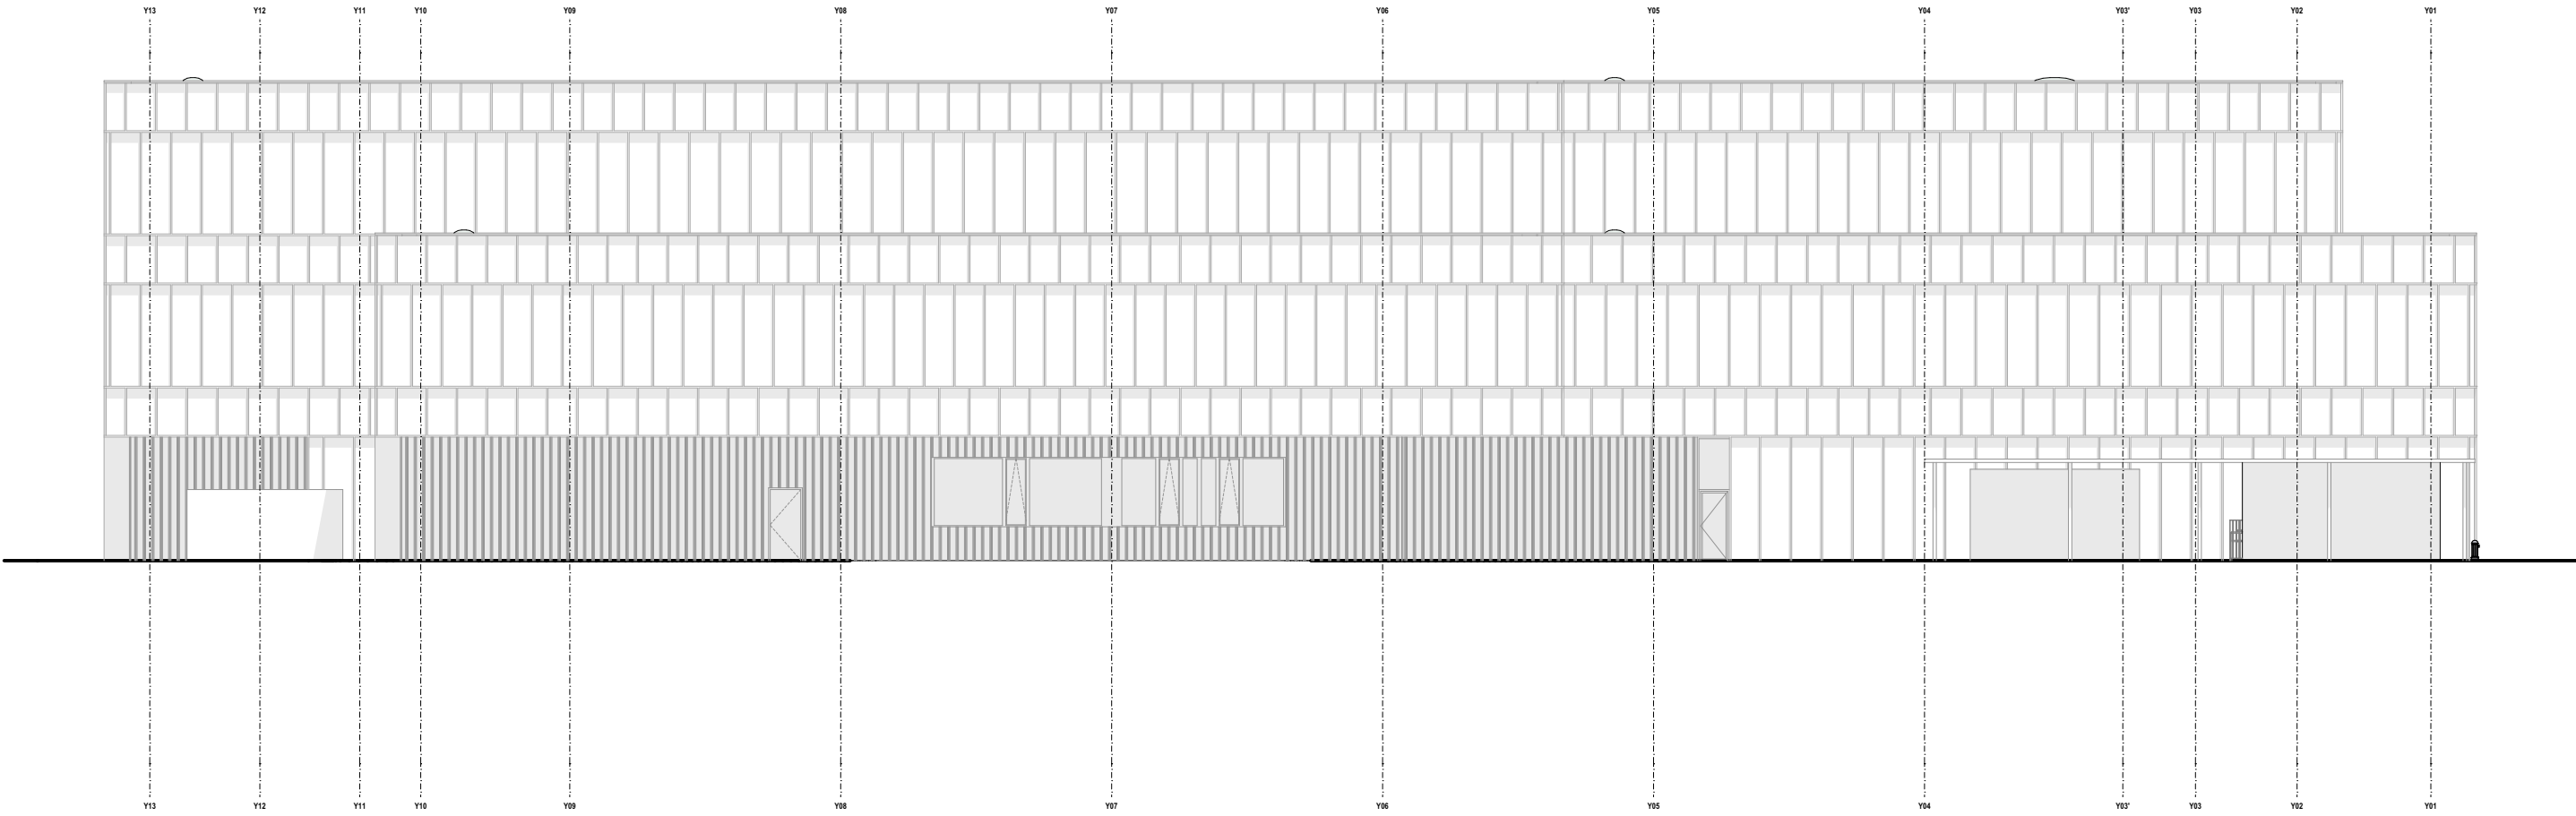


FZ

zahodna fasada

1:200

- OPOMBE:**
- Vse mere je potrebno preveriti na mestu vgradnje.
 - Izdelavo ponudo in izvedbo projekta je potrebno izdelati skladno z načrtom. Načrt je potrebno upoštevati v celoti (risbe, opisi in popisi). V primeru tiskarskih napak in morebitnih neskladij v projektu, je ponudnik ali izvajalec dolžan na to opozoriti odgovornega projektanta arhitekture.
 - Ponudnik ali izvajalec je dolžan opozoriti na morebitno tehnično pomanjkljivost izvedbenih detajlov, risb, opisov ali popisov. Predloge potrdira odgovorni projektant.
 - V sklop izvajalčeve ponudbe sodijo vsi delovniški načrti, ki jih pred izvedbo glede tehnične pravilnosti, zahtevane kakovosti in izgleda potrdi odgovorni projektant.
 - Kjer ni opredeljenega izvedbenega industrijskega detajla ali izdelka, ga mora izvajalec pred izvedbo predstaviti, izbor potrdira odgovorni projektant in investitor.
 - Vzorce vseh finalnih materialov je ponudnik dolžan predložiti projektantu v potrditev. Kjer so možne alternative v izbiri materiala (finalne obloge površin, njihove obdelave, vidni in nevidni pritrdilni materiali, podkonstrukcije, vzorci poliskov, okovje, obdelave stavbnega pohištva in podobno), je pred izvedbo obvezno predložiti vzorce, ki jih potrdira odgovorni projektant arhitekture in investitor.

SHEMATSKI PRIKAZ OBJEKTA

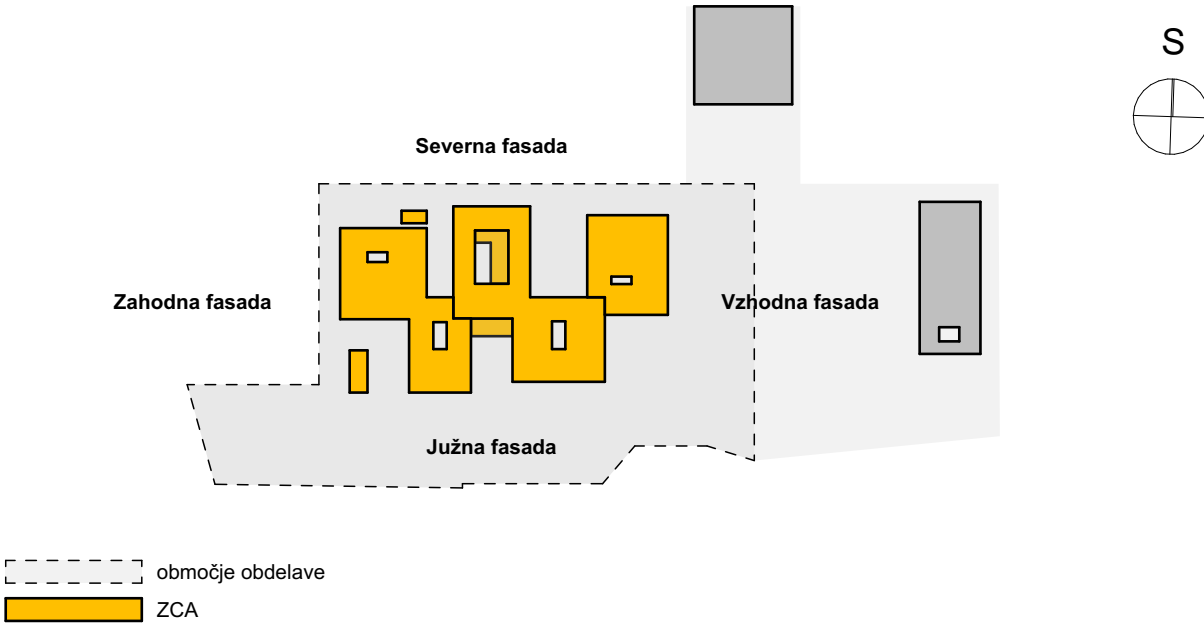

ABSOLUTNA KOTA: K.P. = 493,30 m.n.v. = ±0,00

Projektant:

PROJEKT
NOVA GORICA d.o.o.

Investitor: OBČINA AJDOVŠČINA Cesta 5. maja 6a 5270 Ajdovščina		Naročnik:		Risba: fasade: vzhodn, zahodna Merilo: 1:200		Številka lista: 3.02					
Objekt: ZDRAVSTVENI CENTER AJDOVŠČINA				Pooblaščen arhitekt - vodja projektiranja: TEJA SAVELLI, univ.dipl.inž.arh.		Id. št.: ZAPS PA*-1389					
				Pooblaščen arhitekt: TINE KLJUN, dott.mag.arch.		Id. št.: ZAPS PA*-1604					
				Pooblaščen arhitekt: TINKARA KODELJA, univ.dipl.inž.arh.		Id. št.: ZAPS PA*-1677					
				Sodelavka/Sodelavec: SIMON VRABEC, dott.mag.arch.		Id. št.:					
				Sodelavka/Sodelavec: ANDI KODER, univ.dipl.inž.arh.		Id. št.:					
Vrsta projektno dokumentacije: DGD		Številka projekta: 16475_ZC		Številka načrta: ---		Vrsta načrta: ---		Datum Spremembe: ---		Datum: Oktober 2024	