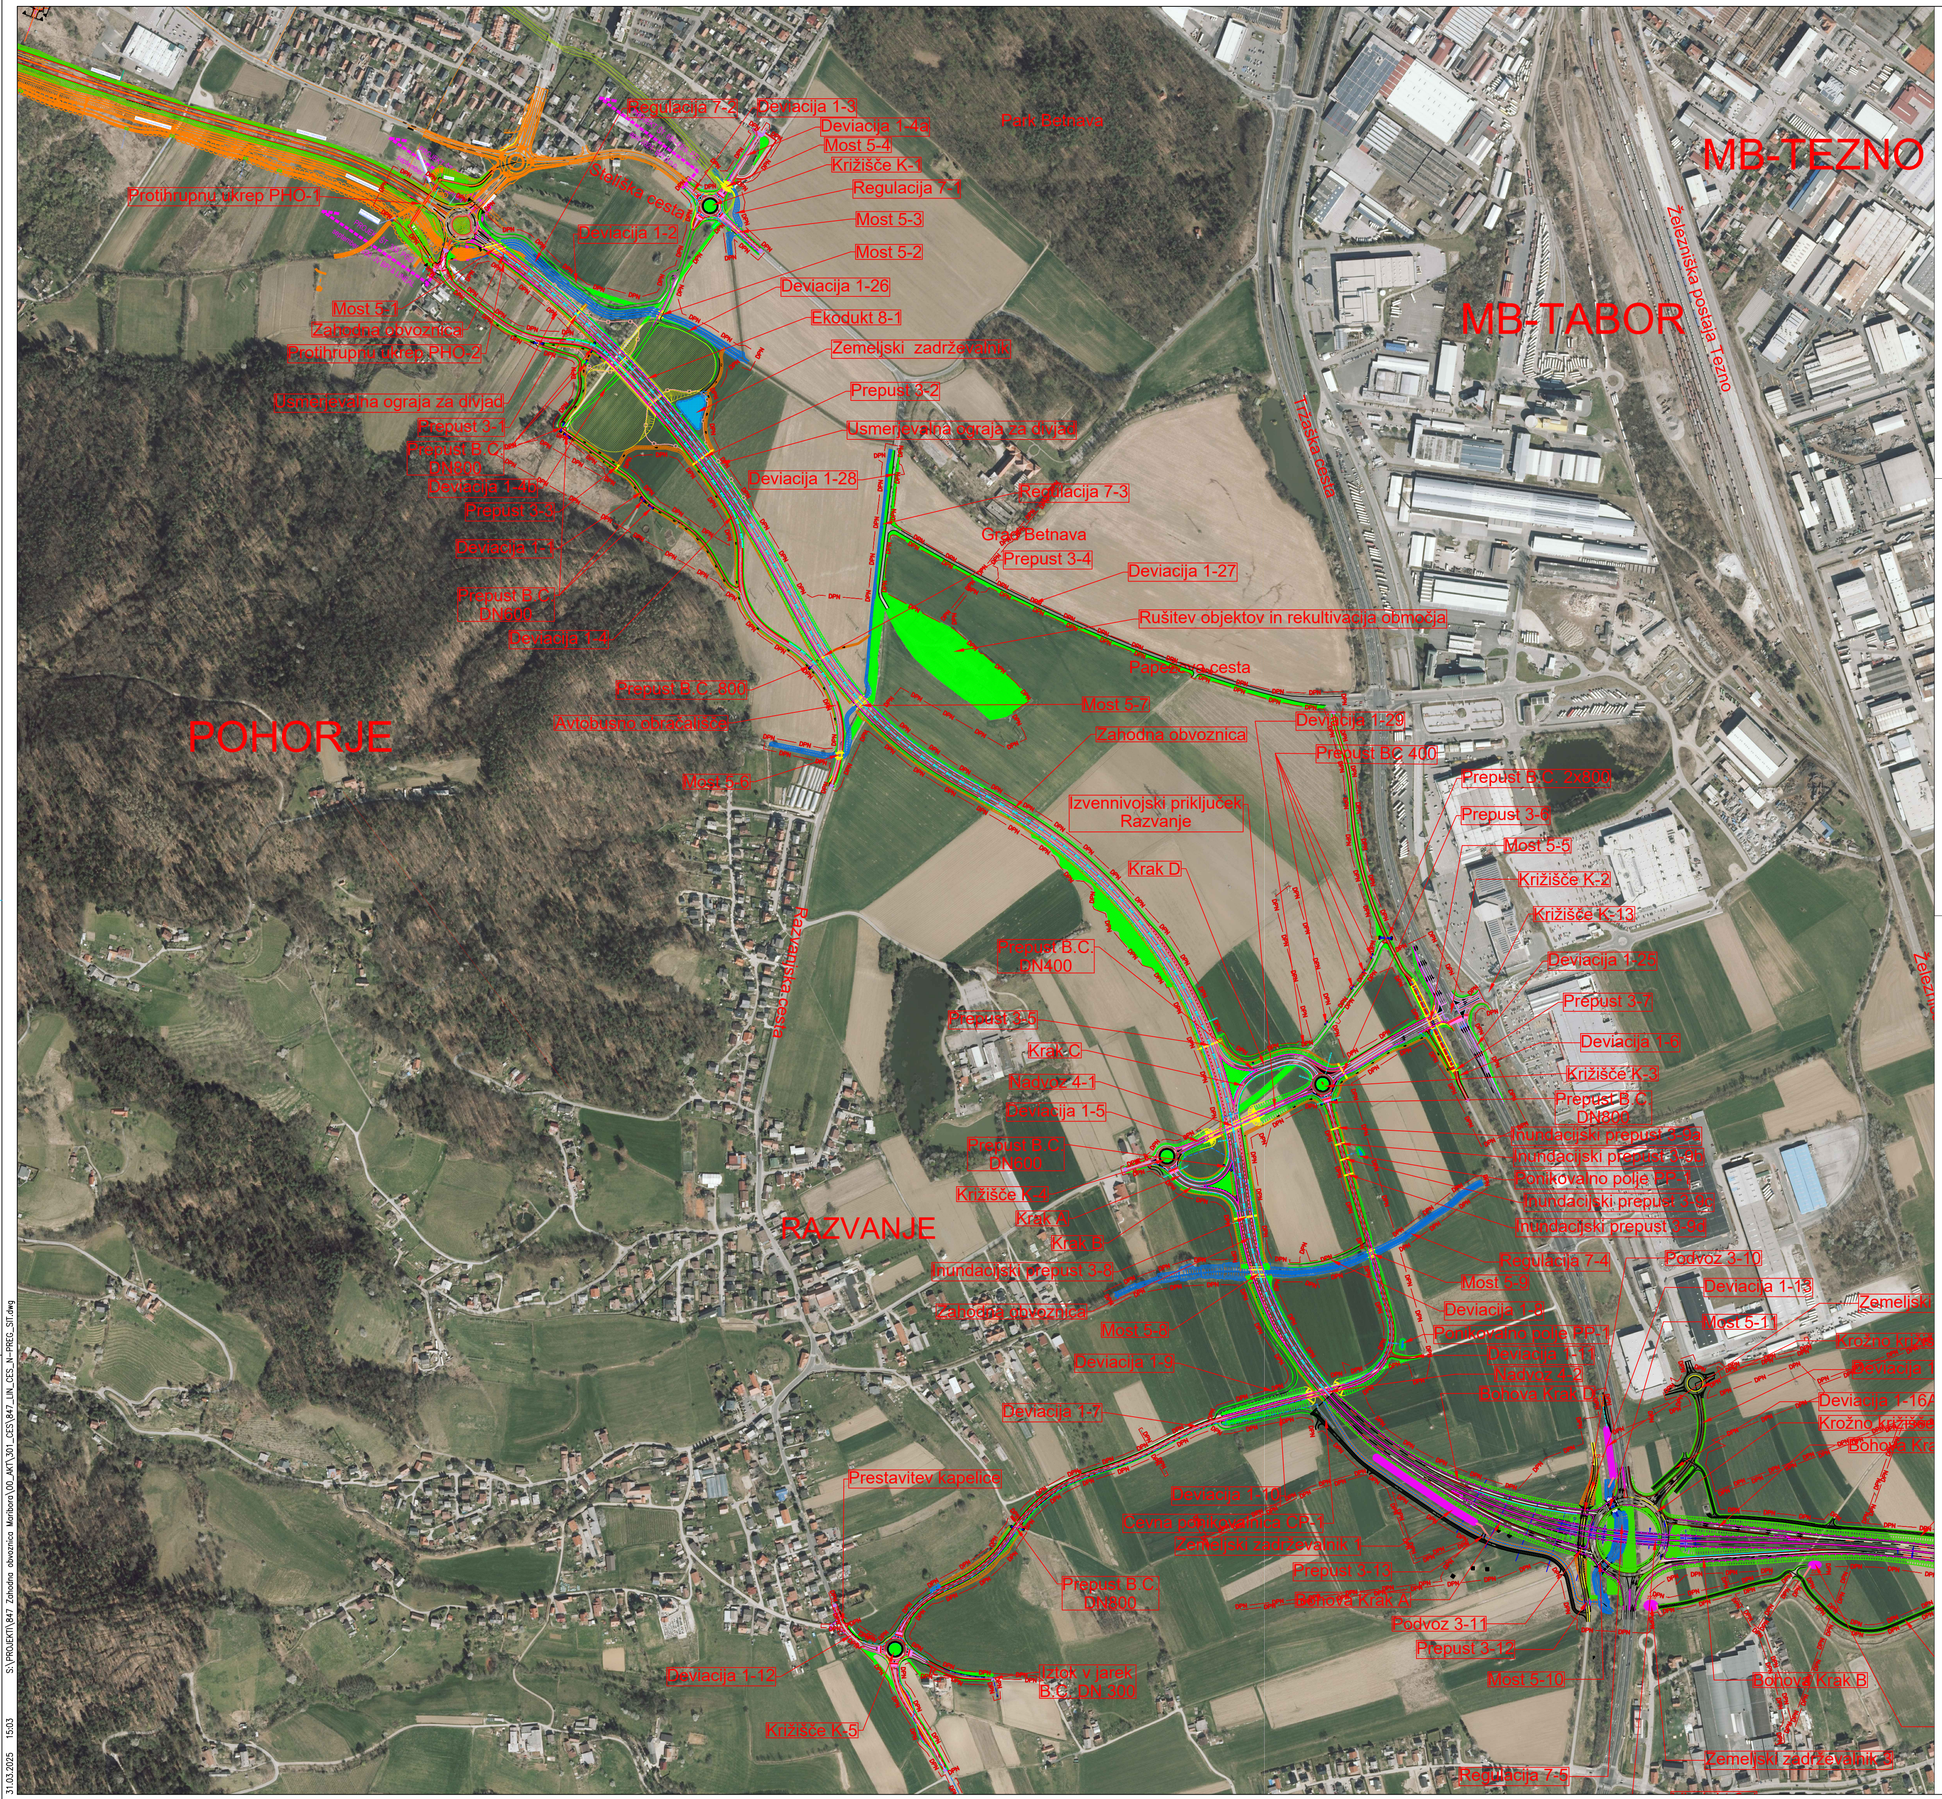



sprememba	opis spremembe	datum

naročnik: REPUBLIKA SLOVENIJA MINISTRSTVO ZA INFRASTRUKTURO DIREKCIJA REPUBLIKE SLOVENIJE ZA INFRASTRUKTURO		cesta/lokacija: Navezovalna cesta zahodna obvoznica Maribor	
		odsek/ objekt: Kardeljeva - AC Slivnica - Pesnica	
projektant: BPI & lineal	projektant načrta: lineal	odsek/ objekt:	
		vrsta projekta: IDP	št. projekta: 847
		št. načrta: 847-CES	datum: marec 2022
		vrsta načrta: 2 Načrt s področja gradbeništva 0/2 Načrt obvozne ceste	
	ime in priimek	id. številka	vsebina/ naslov risbe: PREGLEDNA SITUACIJA od km 4+629 do km 8+100 -
vodja proj:	mag. Dušan Ogrizek udig	G-0806	
vodja načrta:	mag. Dušan Ogrizek udig Metka Planinšec udig	G-0806 G-0089	
sodelavec:	Luka Mezek		merilo: 1:5000 / številčno: 27253 / št. lista: 1.1
št. odseka: 0298	arh. št.: 0003.00	faza/objekt: 001.2101	šifra risbe: G.101
			prostor za črtno kodo:


Vse pravice pridržane. Projektna dokumentacija je last podjetja BPI d.o.o., ki je tudi nosilec avtorskih pravic. Brez pisne odobritve podjetja ni dovoljena uporaba ali razmnoževanje dokumentacije niti v delni niti v kakršni koli drugi obliki.

V/Š=594/841 (0.50 m²)

S:\PROJEKTI\847 Zahodna obvoznica Maribom\00_AKT\301_CES\847_LIN_CES_N_PREG_SIT.dwg
31.03.2025 15:03

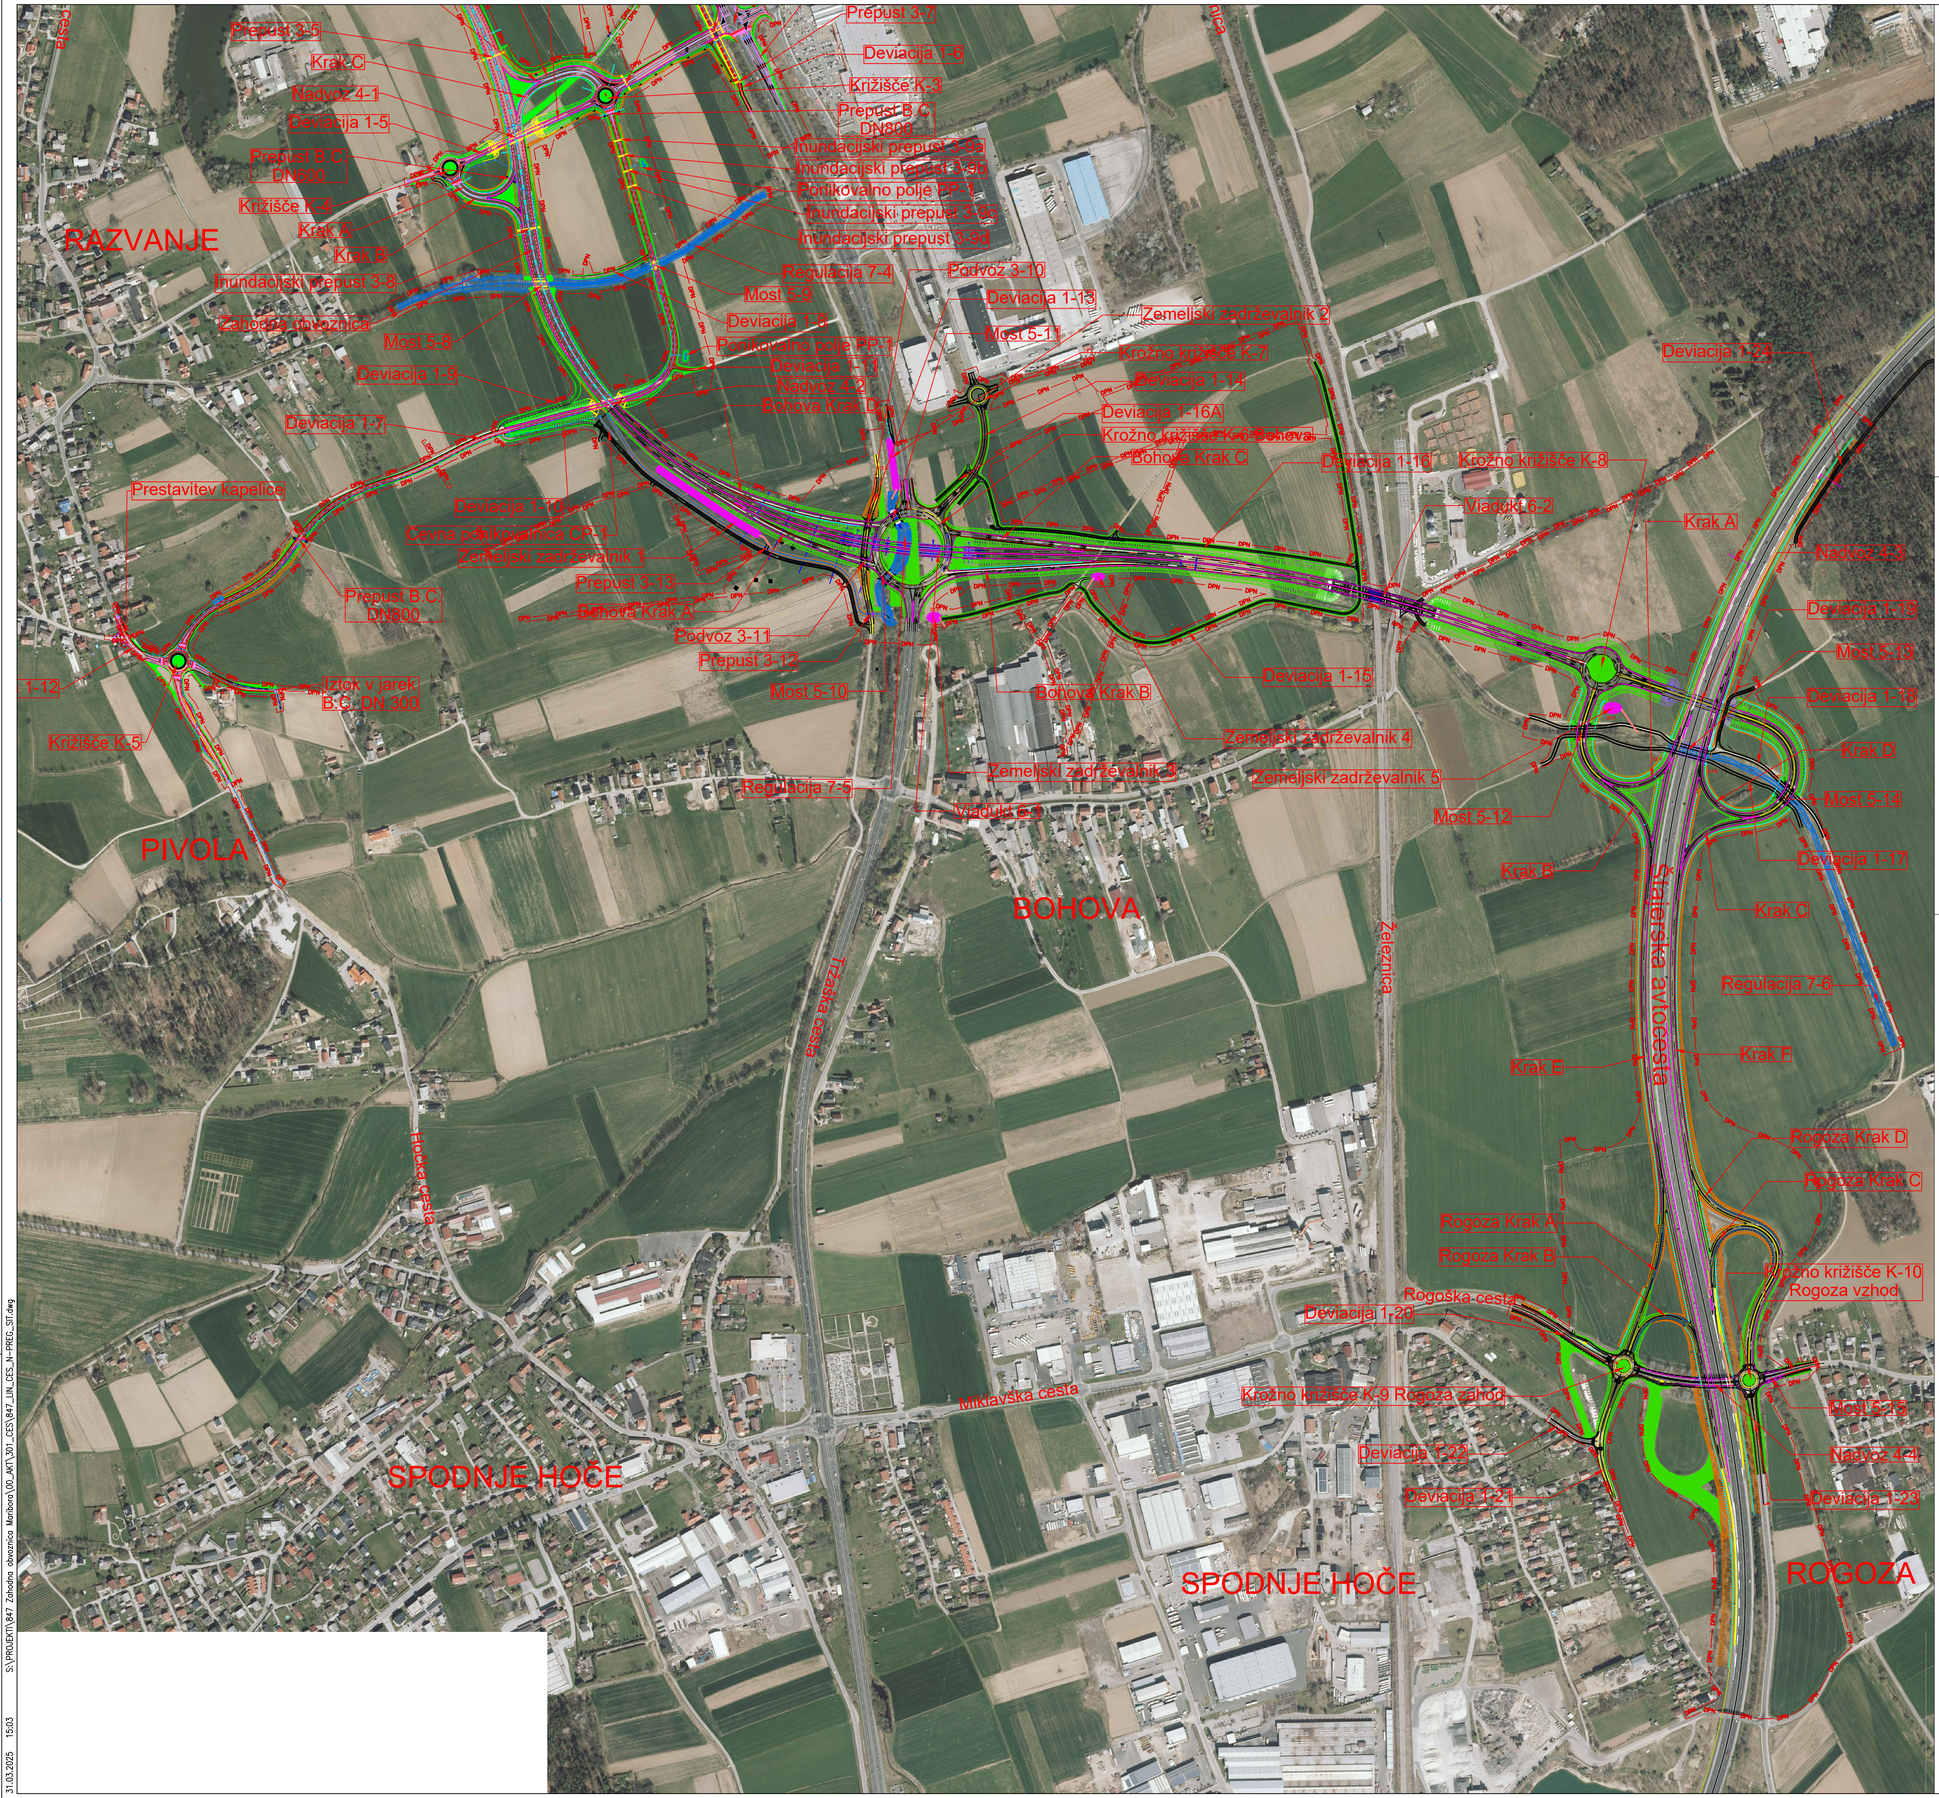

N

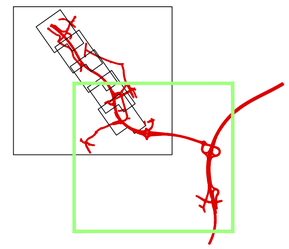

spremenba	opis spremembe	datum

naročnik: REPUBLIKA SLOVENIJA MINISTRSTVO ZA INFRASTRUKTURO DIREKCIJA REPUBLIKE SLOVENIJE ZA INFRASTRUKTURO			cesta/lokacija: Navezovalna cesta zahodna obvoznica Maribor
			odsek/ objekt: Kardeljeva - AC Slivnica - Pesnica
projektant: BPI & lineal	projektant načrta: lineal		odsek/ objekt:
			vrsta projekta: IDP; št. projekta: 847
			št. načrta: 847-CES; datum: marec 2022
			vrsta načrta: 2 Načrt s področja gradbeništva 0/2 Načrt obvozne ceste
	ime in priimek	id. številka	vsebina/ naslov risbe: PREGLEDNA SITUACIJA od km 8+100 do km 9+350 -
vodja proj:	mag. Dušan Ogrizek udig	G-0806	
vodja načrta:	mag. Dušan Ogrizek udig Metka Planinšec udig	G-0806 G-0089	
sodelovec:	Luka Mezek		merilo: 1:5000; številka DN: 27253; št. lista: 1.2
št. odseka: 0298	arh. št.: 0003.00	faza/objekt: 001.2101	šifra risbe: G.101
			prostor za črtno kodo:

Vse pravice pridržane. Projektna dokumentacija je last podjetja BPI d.o.o., ki je tudi nosilec avtorskih pravic. Brez pisne odobritve podjetja ni dovoljena uporaba ali razmnoževanje dokumentacije niti v delni niti v kakršni koli drugi obliki.

S:\PROJEKTI\847 Zahodna obvoznica Maribora\00_AKT\301_CES\847_LIN_CES_N-PREG_SIT.dwg
31.03.2025 15:03

V/Š=594/841 (0.50 m²)