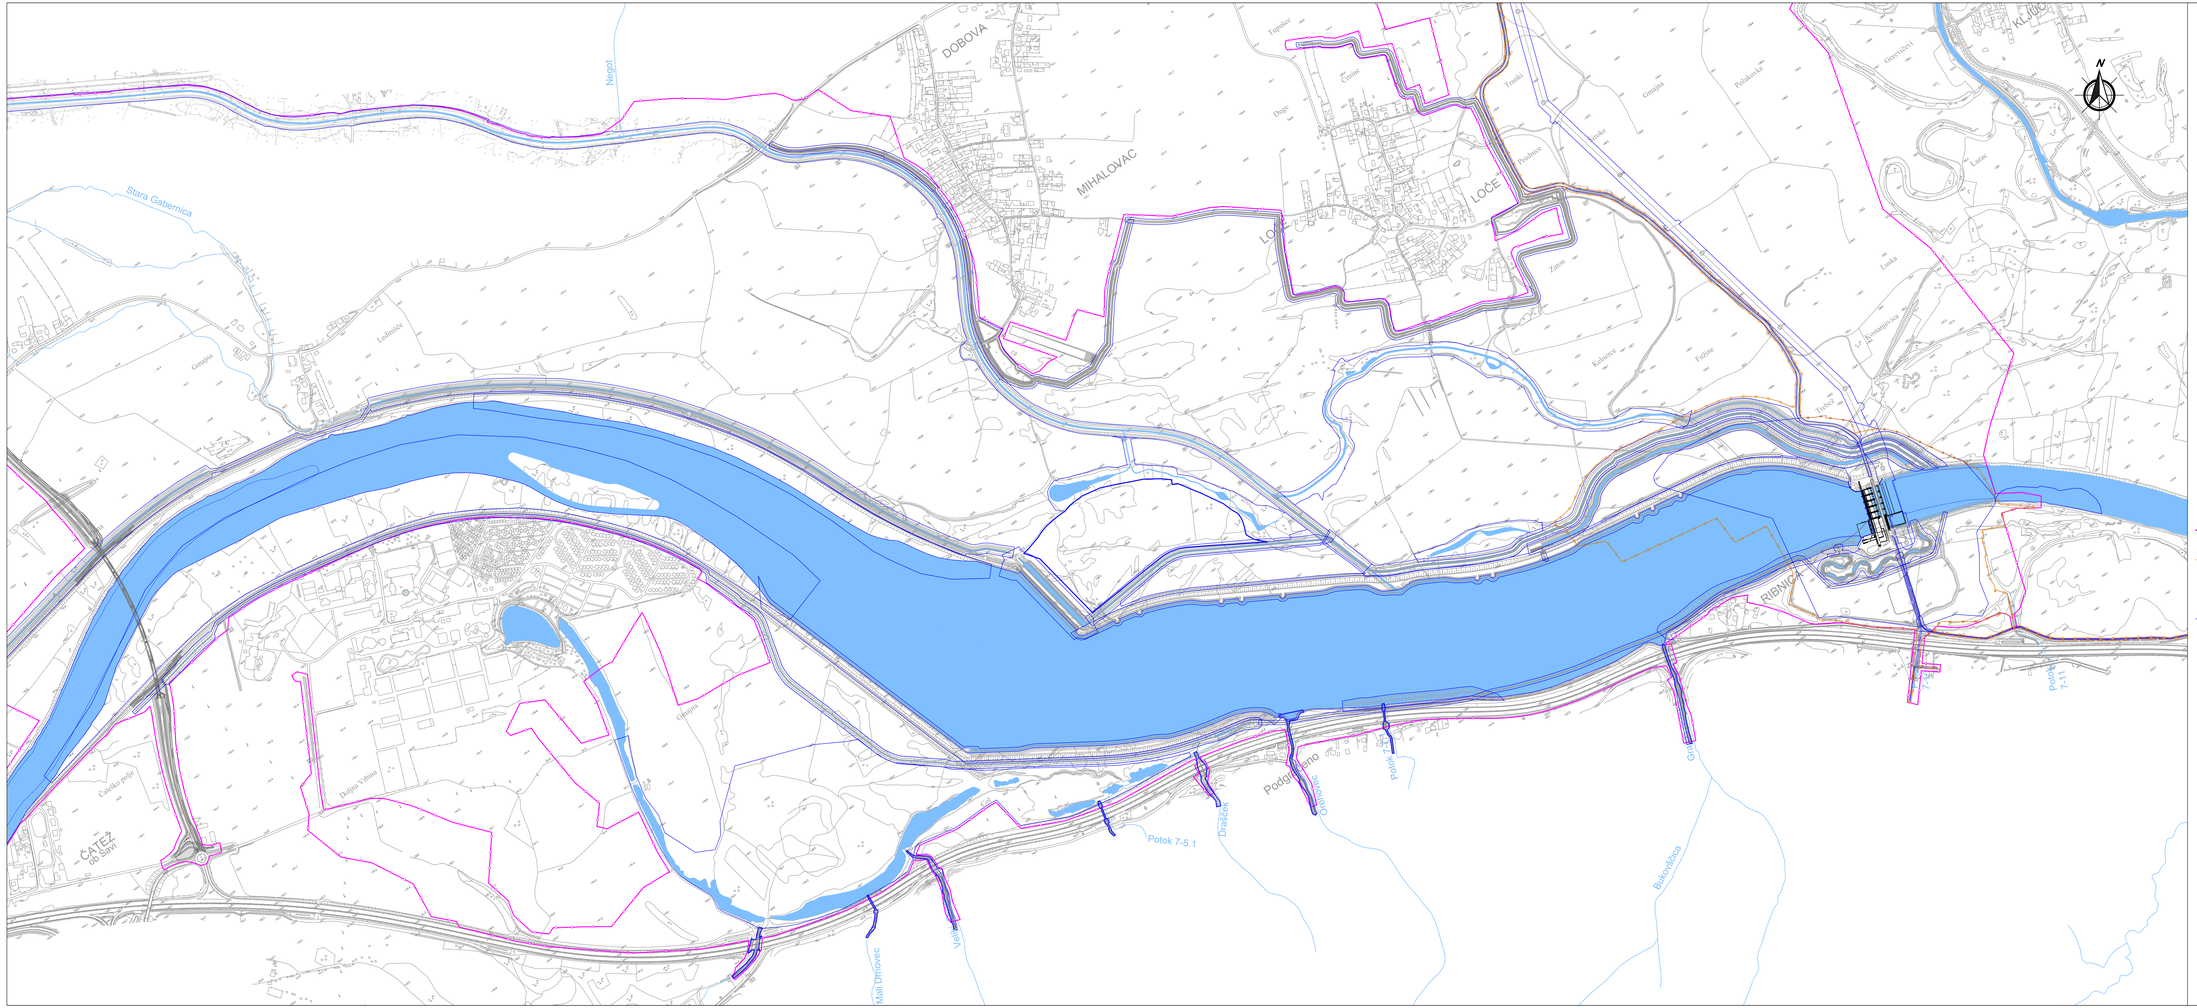

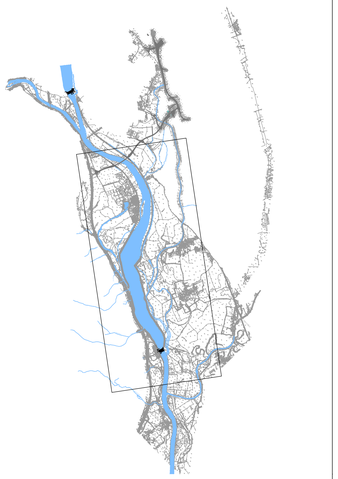

meja DPN

območje DGD

vplivno območje gradnje

0 40 80m
Merilo 1 : 5000

Spremeba besedila:	Opis sprememb:		Datum spr.:	Podpis:

Investitor: HESS d.o.o. Cesta bratov Cerjakov 33, 8250 Brežice		Objekt: HE MOKRICE	
Projektant: HSE INVEST d.o.o. Obrežna ulica 170, 2000 Maribor		Del objekta/sklop: ZAJEM PARCEL ZA VLOGO ZA OKOLJEVARSTVENO SOGLASJE - REVIZIJA C	
		Vrsta načrta/projekta: - - -	
	Ime in priimek:	Št. IZ:	Vsebina risbe (dokumenta):
Odgovorni vodja projekta:	Goran Mandžuka, u. d. i. gr.	-	PREGLEDNA SITUACIJA S PRIKAZOM OBMOČJA VPLIVA V FAZI GRADNJE - spodnji del
Odgovorni projektant:			
Odgovorni projektant:			Številka projekta: HIMK-199-2014 / Faza projekta: PVO
Vodja:	Matjaž Knapič, u. d. i. gr.		Klasifikacijska oznaka: UA-----/ Oznaka risbe: 1/2
Datum izdelave: maj 2020	Merilo: 1:5000		Identifikacijska oznaka: H-IMK---OX2003