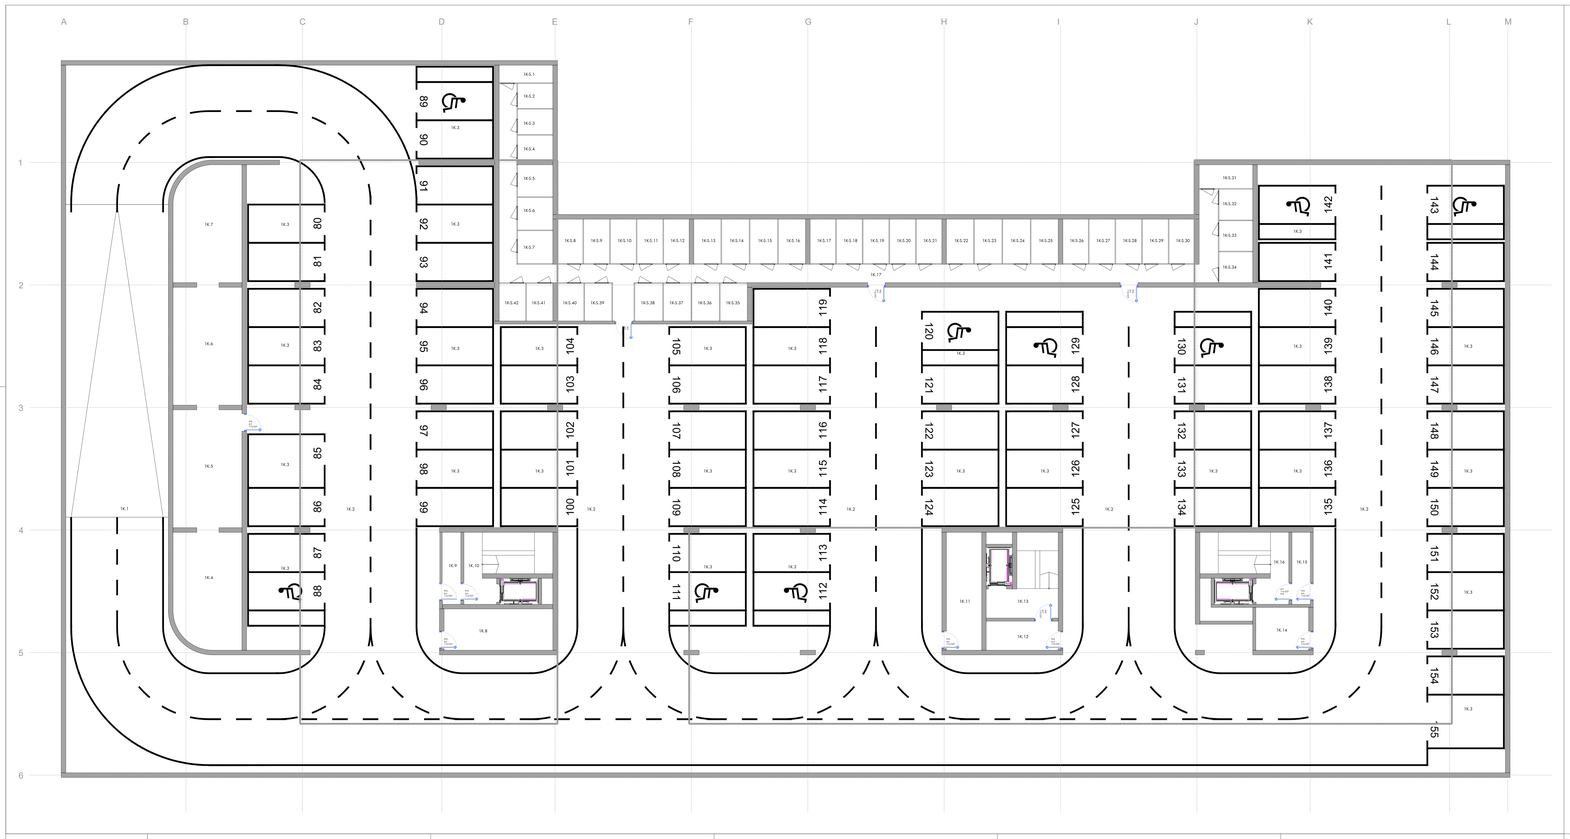

STANOVANJA SHRAMBE - neto notranje površine			197,40
Prostor	Namembnost	Finalni tlak	Velikost (m²)
1K-S.1	SHRAMBA		4,00
1K-S.2	SHRAMBA		3,75
1K-S.3	SHRAMBA		3,80
1K-S.4	SHRAMBA		3,75
1K-S.5	SHRAMBA		4,80
1K-S.6	SHRAMBA		4,90
1K-S.7	SHRAMBA		4,90
1K-S.8	SHRAMBA		4,80
1K-S.9	SHRAMBA		4,90
1K-S.10	SHRAMBA		4,90
1K-S.11	SHRAMBA		4,90
1K-S.12	SHRAMBA		4,80
1K-S.13	SHRAMBA		5,15
1K-S.14	SHRAMBA		5,20
1K-S.15	SHRAMBA		5,20
1K-S.16	SHRAMBA		5,15
1K-S.17	SHRAMBA		4,80
1K-S.18	SHRAMBA		4,90
1K-S.19	SHRAMBA		4,90
1K-S.20	SHRAMBA		4,90
1K-S.21	SHRAMBA		4,80
1K-S.22	SHRAMBA		5,15
1K-S.23	SHRAMBA		5,20
1K-S.24	SHRAMBA		5,20
1K-S.25	SHRAMBA		5,15
1K-S.26	SHRAMBA		4,80
1K-S.27	SHRAMBA		4,90
1K-S.28	SHRAMBA		4,90
1K-S.29	SHRAMBA		4,90
1K-S.30	SHRAMBA		4,80
1K-S.31	SHRAMBA		5,40
1K-S.32	SHRAMBA		4,40
1K-S.33	SHRAMBA		4,40
1K-S.34	SHRAMBA		4,40
1K-S.35	SHRAMBA		4,40
1K-S.36	SHRAMBA		4,40
1K-S.37	SHRAMBA		4,40
1K-S.38	SHRAMBA		4,50
1K-S.39	SHRAMBA		4,30
1K-S.40	SHRAMBA		4,20
1K-S.41	SHRAMBA		4,20
1K-S.42	SHRAMBA		4,20
SPLOŠNI PROSTORI KLETI - neto notranje površine			**3.456,50**
Prostor	Namembnost	Finalni tlak	Velikost (m²)
1K.1	UVOZNA KLANČINA		136,80
1K.2	VOZNE POVRŠINE 1K		1.938,60
1K.3	PARKIRNE POVRŠINE		1.041,40
1K.4	KOLESARNICA		33,20
1K.5	KOLESARNICA		34,60
1K.6	KOLESARNICA		34,60
1K.7	KOLESARNICA		33,20
1K.8	TEHNIČNI PROSTOR		19,20
1K.9	PREDPROSTOR VHOD 1		7,30
1K.10	STOPNIŠČE VHOD 1		17,80
1K.11	TEHNIČNI PROSTOR		17,70
1K.12	PREDPROSTOR VHOD 2		8,90
1K.13	STOPNIŠČE VHOD 2		18,90
1K.14	TEHNIČNI PROSTOR		9,70
1K.15	PREDPROSTOR VHOD 3		7,30
1K.16	STOPNIŠČE VHOD 3		17,80
1K.17	HODNIK SHRAMBE		78,50

LEGENDA MATERIALOV

- ARMIRAN BETON
- SLIKATNI ZIDAK, deb. 15cm
- MAVČNOKARTONSKA STENA, deb. 10, 15, 20cm
- ZVOČNA IN TOPLOTNOIZOLATIVNA OBLOGA, deb. 7,5cm
- TOPLOTNA IZOLACIJA
- STABILNO POHIŠTVO

kostakGIP

±0,00 = **295,6** m.n.v. (= višina plošče)

investitor: Forum Capital, finančnonaložbeno družbo d.o.o., Slovenska cesta 54, 1000 Ljubljana

nazivi gradnje:
STANOVANJSKO POSLOVNI OBJEKT ŠMARTINSKA PLOŠČAD 3-C2
vrsta projekta: **PROJEKTNA DOKUMENTACIJA ZA PRIDOBITEV MNENJ IN GRADBENEGA DOVOLJENJA - DGD**

strokovna področja načrta: ZBIRNI PRIKAZ - TEHNIČNI PRIKAZI št. načrta KGIP 2023/012
projektant (vezni družbe): KOSTAK GIP d.o.o., CKZ 47, 8270 KRŠKO
vodja projektiranja: MATEJA BOGOVIČ ZEVNIK univ. dipl. inž. arh. ZAPS 1766
odgovorni odgovorno načrta: MATEJA BOGOVIČ ZEVNIK univ. dipl. inž. arh. ZAPS 1766
PETER MARINČIČ univ. dipl. inž. grad.
št. projekta: TEA PAVLIN inž. grad.
datum: KGIP 2023/012
JANUAR 2024

Tloris 2. kleti

M 1:100 št. lista: **01**