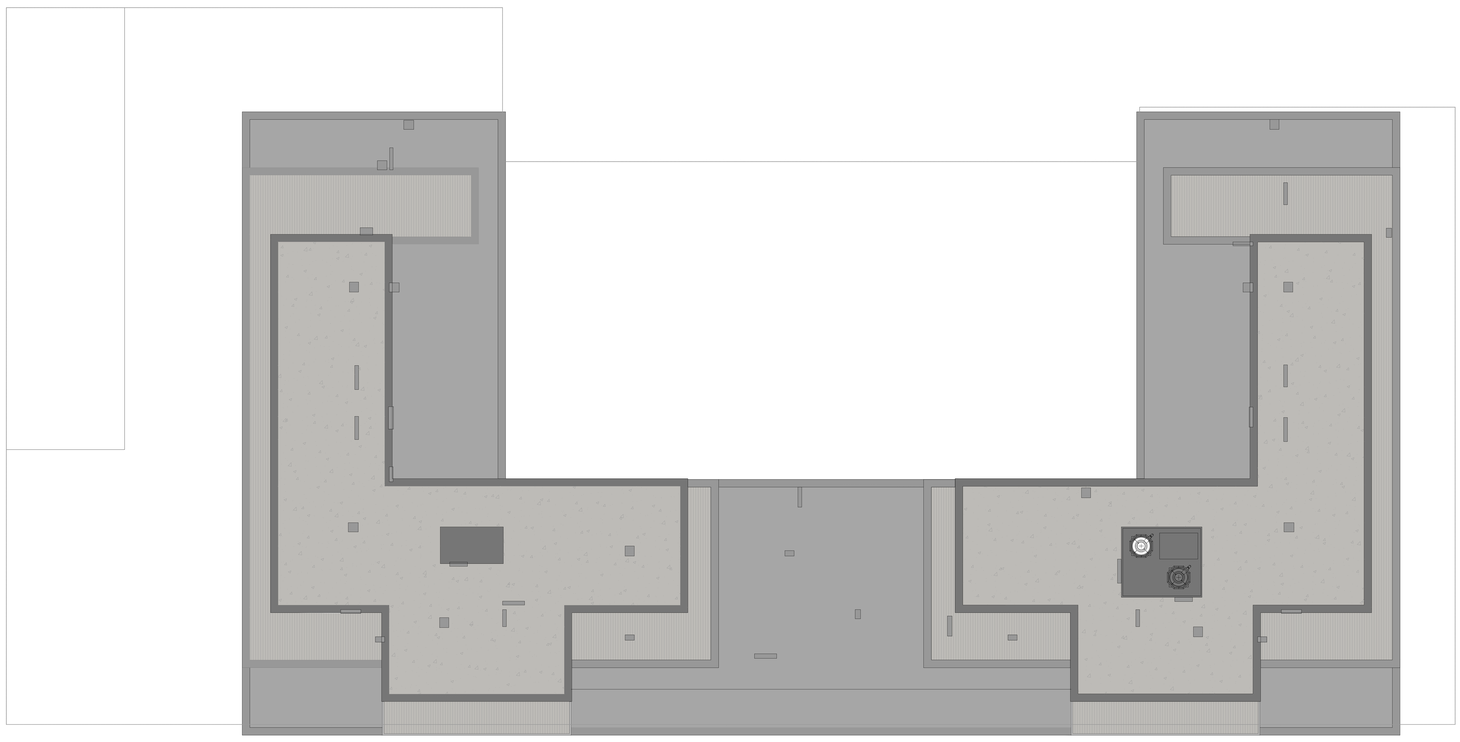

**LEGENDA MATERIALOV**

RAVNA STREHA, STREŠNA KRITINA TPO FOLIJA, ZAŠČITNI SLOJ PROD.

POHODNA TERASA, KERAMIKA

ATIKA OBJEKTA IZ PLOŠČEVINE (1.TL) OZ. ZAKLJUČKA IZ TPO FOLIJE (2.TL)

kostakGIP

±0,00 = **295,6** m.n.v. (= nič plato pritlič)

| | |
|---|---|
| investitor: | Forum Capital, finančniranje projektov d.o.o., Slovenska cesta 54, 1000 Ljubljana |
| **naziv gradnje:** | **STANOVANJSKO POSLOVNI OBJEKT ŠMARTINSKA PLOŠČAD 3-C2** |
| vrsta projekta: | **PROJEKTNA DOKUMENTACIJA ZA PRIDOBITEV MNENJ IN GRADBENEGA DOVOLJENJA - DGD** |
| strokovna področja načrta: | ZBIRNI PRIKAZ - TEHNIČNI PRIKAZI (k. načrtu KGIP 2023/012 |
| projektant (vezni - družba): | KOSTAK GIP d.o.o., CKČ 47, 8270 KRŠKO |
| vodja projektiranja: | MATEJA BOGOVIČ ZEVNIK univ. dipl. inž. arh. ZAPS 1766 |
| izdelovalec osnovnega načrta: | MATEJA BOGOVIČ ZEVNIK univ. dipl. inž. arh. ZAPS 1766 |
| | PETER MARINČIČ dipl. inž. grad. |
| | TEA PAVSIN inž. grad. |
| št.projekta: | KGIP 2023/012 |
| datum: | JANUAR 2024 |

**Tloris strehe**

**M 1:100** st. lista **09**