


UREDITEV LOČENEGA SISTEMA ODVAJANJA  
ODPADNIH VODA V ZGORNJIH HOČAH IN  
POLANI – AGLOMERACIJI HOČE IN RADIZEL


PREGLEDNA SITUACIJA – PARCELE 1/2


M 1:2500

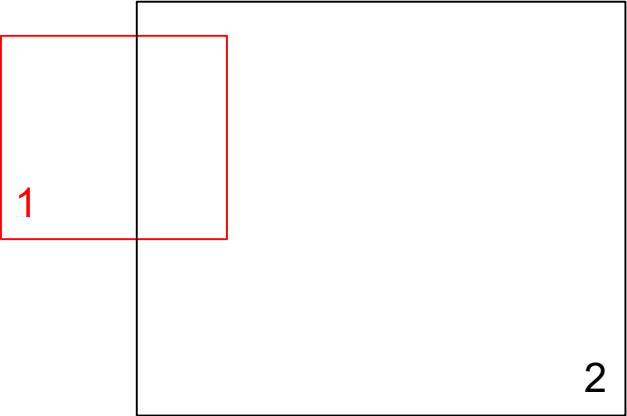

LEGENDA:

- PREDVIDENA KOMUNALNA KANALIZACIJA
- PREDVIDEN NN PRIKLJUČEK
- PREDVIDEN TLAČNI VOD
- PREDVIDENO ČRPALIŠČE
- OBSTOJEČA KOMUNALNA KANALIZACIJA
- OBSTOJEČI TLAČNI VOD
- OBSTOJEČE ČRPALIŠČE

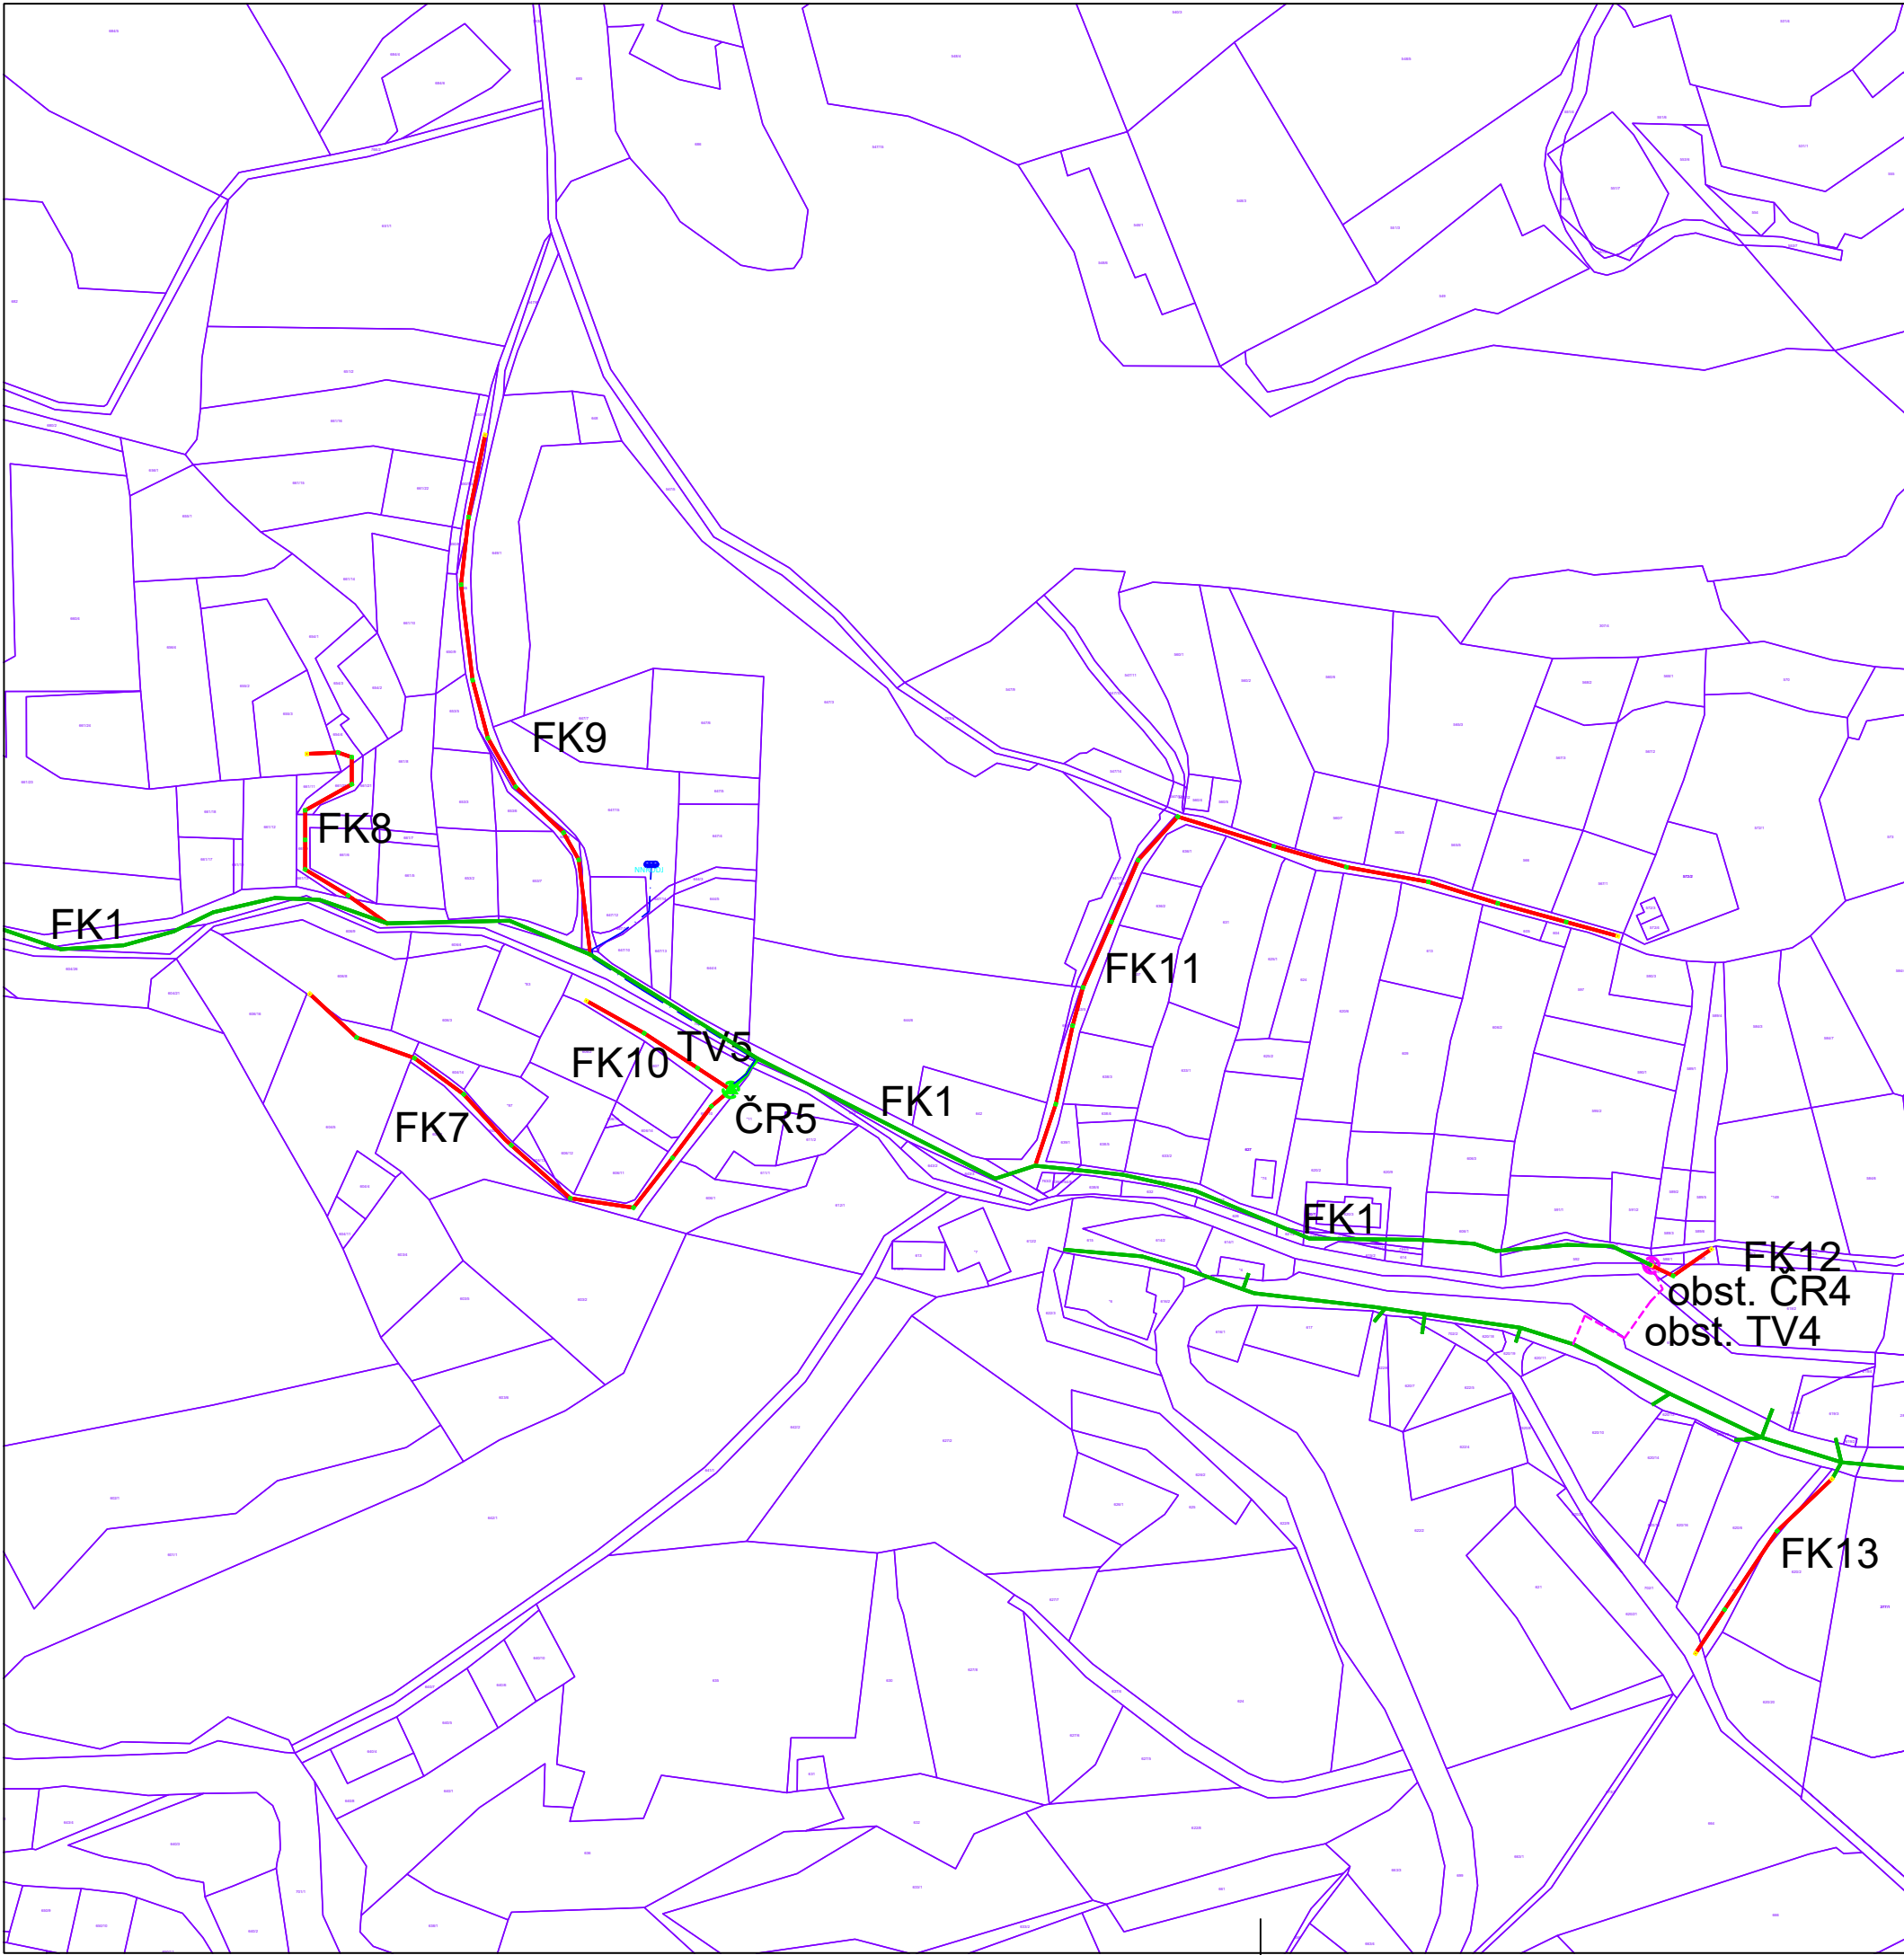

Projektivno podjetje:  DK-ProTIm d.o.o. Spodnjevaška pot 36, 2000 Maribor TEL: +386 41 677 987 TEL: +386 41 601 962 info@dk-protim.si : www.dk-protim.si			Investitor: OBČINA HOČE-SLIVNICA Pohorska cesta 15 2311 Hoče	
Vodja projekta:		Ime in priimek:	Naziv gradnje:	
Projektant:		Id. številka PI:	UREDITEV LOČENEGA SISTEMA ODVAJANJA	
Sodelavec:			ODPADNIH VODA V ZGORNJIH HOČAH IN	
Vrsta načrta:			POLANI – AGLOMERACIJI HOČE IN RADIZEL	
Vsebina grafičnega prikaza:			Vrsta projektne dokumentacije:	Id. označba projektne dokumentacije:
PREGLEDNA SITUACIJA – PARCELE 1/2			DGD	22-21
			Merilo:	Vrsta gradnje:
			M 1:2500	NOVOGRADNJA
			Datum izdelave:	Id. označba grafičnega prikaza:
			APRIL 2025	T.2.1
Na podlagi ZAKONA O AVTORSKIH IN SORODNIH PRAVICAH (UL RS št. 21/95) podjetje DK-PROTIM d.o.o. uveljavlja materialno avtorsko pravico, zato se dokumentacije ne sme kopirati ali posredovati tretjim osebam oz. kakorkoli uporabiti brez dovoljenja podjetja DK-PROTIM d.o.o.!				