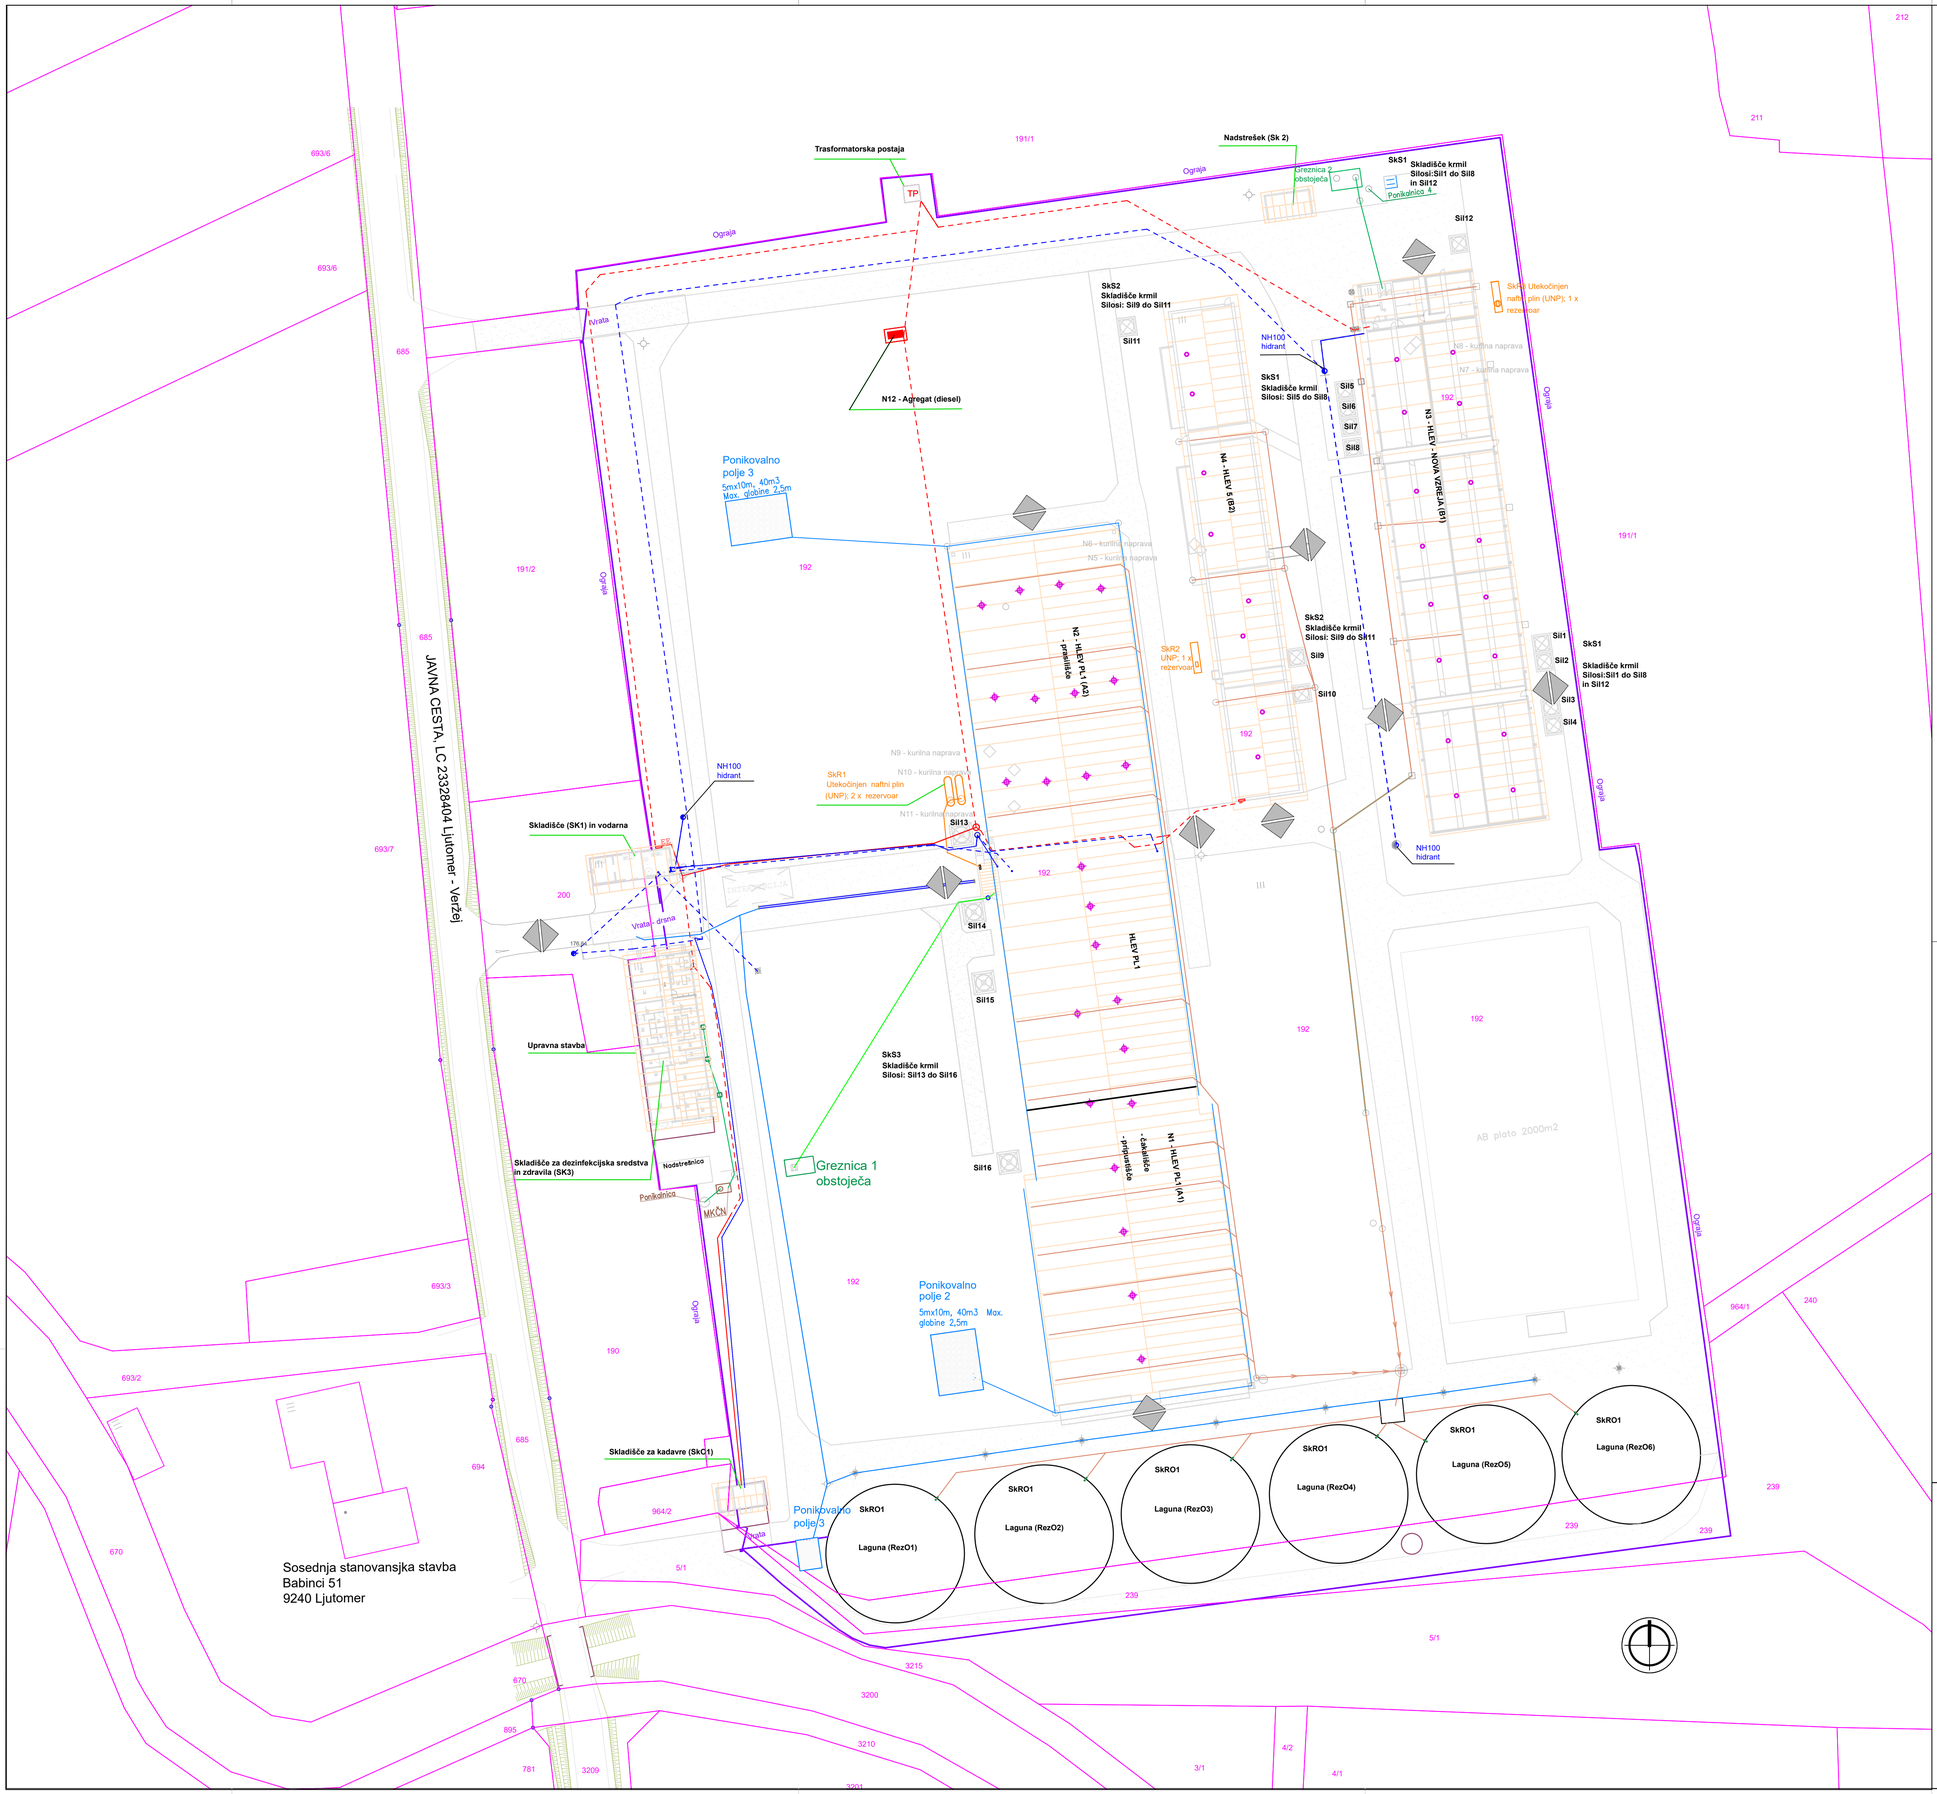

LEGENDA

Kanalizacija komunalne odpadne vode - obstoječa	
Kanalizacija komunalne odpadne vode - predvidena	
Kanalizacija komunalno odpadnih vod iz zemljišča (gnojevka iz vzreje prašičev)	
Kanalizacija padavinske odpadne vode -	
Kanalizacija padavinske odpadne vode - Ponikovalno polje	
Vodovod	
Hidrantsko omrežje (NH100)	
Elektroenergetsko omrežje	
Povozne površine (asfalt)	
Plinovodno omrežje	
Cisterna utekočinjenega naftnega plina	ZGRT UNP.PU / ZGRJT UNP.TA NADZEMNA
Izpust iz prezračevalnega sistema (ventilatorji) (vir emisij: vonjav prahu, NH3 in hrupa)	
Simbol stanovanjske stavbe	
Simbol gospodarskega poslopja (lopa) Objekt:	

VHOD - IZHOD V OBJEKT IN **UVOZ - IZVOZ**
NA OBMOČJE FARME CVEN

Izdelovalec: IPSUM, okoljske investicije, d.o.o. Ljubljanska cesta 72, 1230 Domžale			Objekt: IED vloga za pridobitev okoljevarstvenega dovoljenja (OVD) ali njegove spremembe - Farma Cven
Naročnik: Ljutomerčan d.o.o. Babinska cesta 4 9240 LJUTOMER			Vsebina: Prikaz - situacije stanja po izvedbi hleva PL1
Vodja projekta:	Ivo Kejžar, univ.dipl.inž.kem.	T - 0582	
			Merilo: 1:500
			Št. projekta: 102-386/23
Vrsta proj.: OVD IED	Datum: december 2023		Št. priloge: G.2