




Prerez A-A

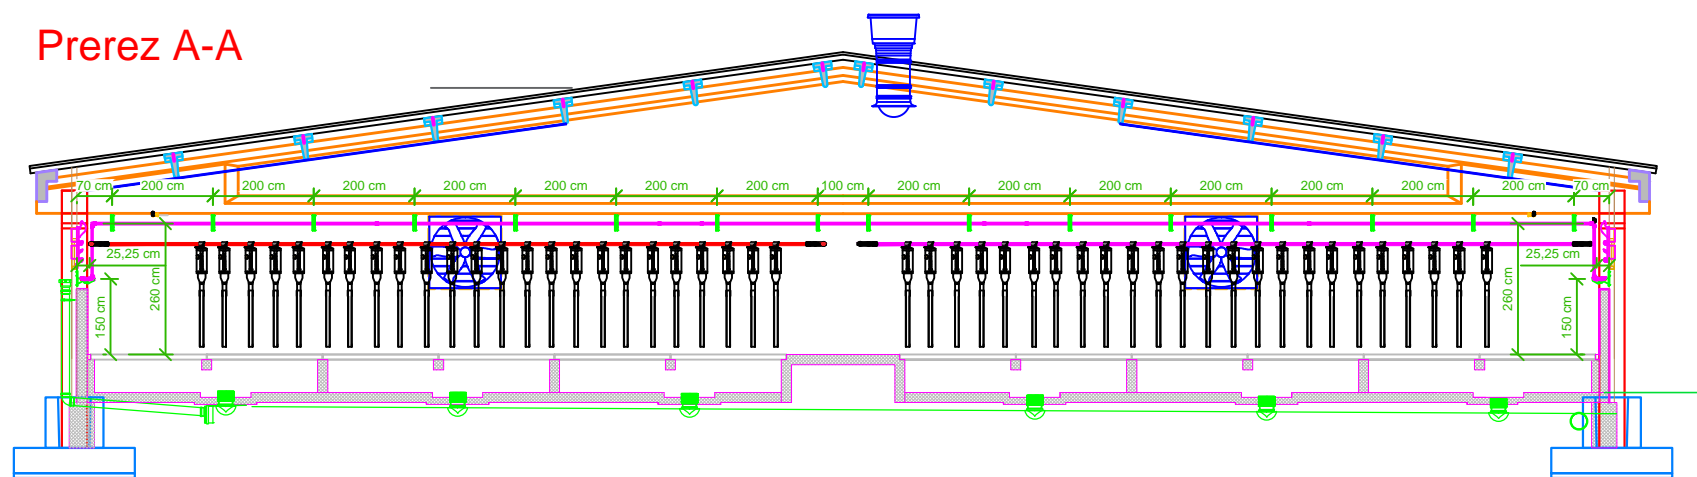



Prerez B-B

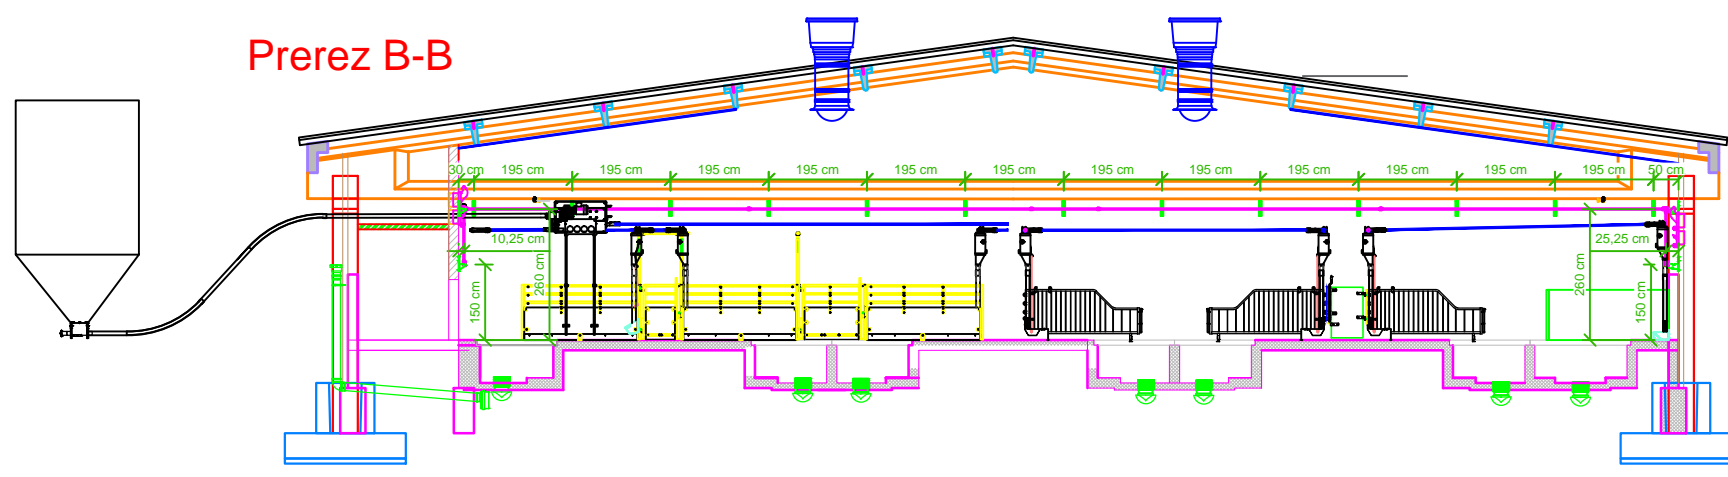


Prerez C-C

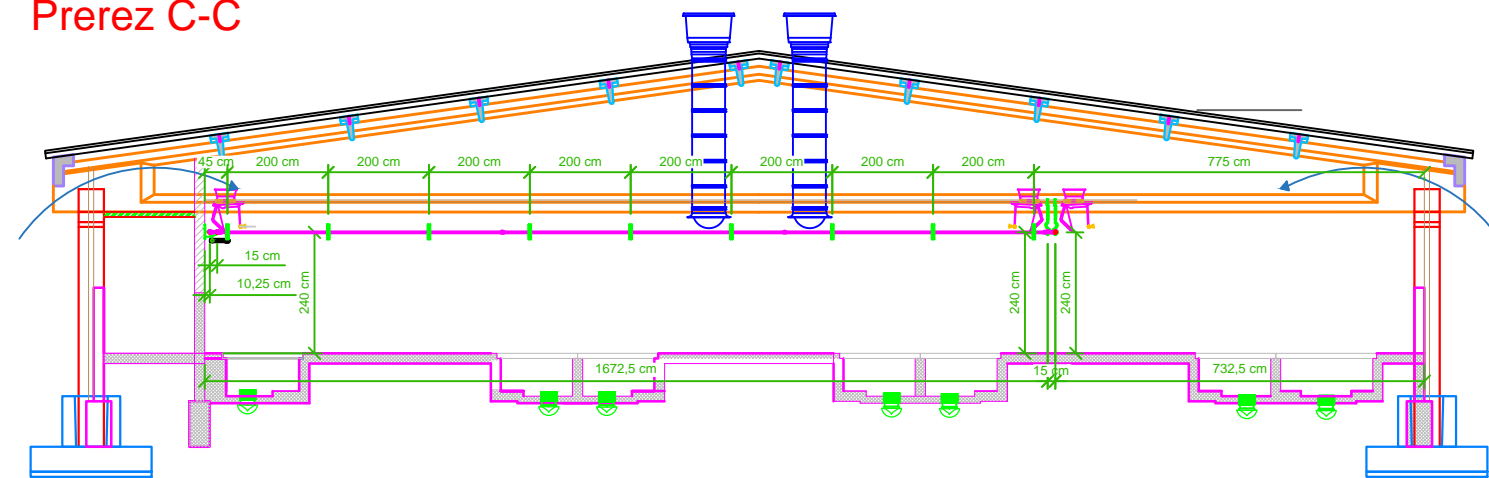

Prerez E-E

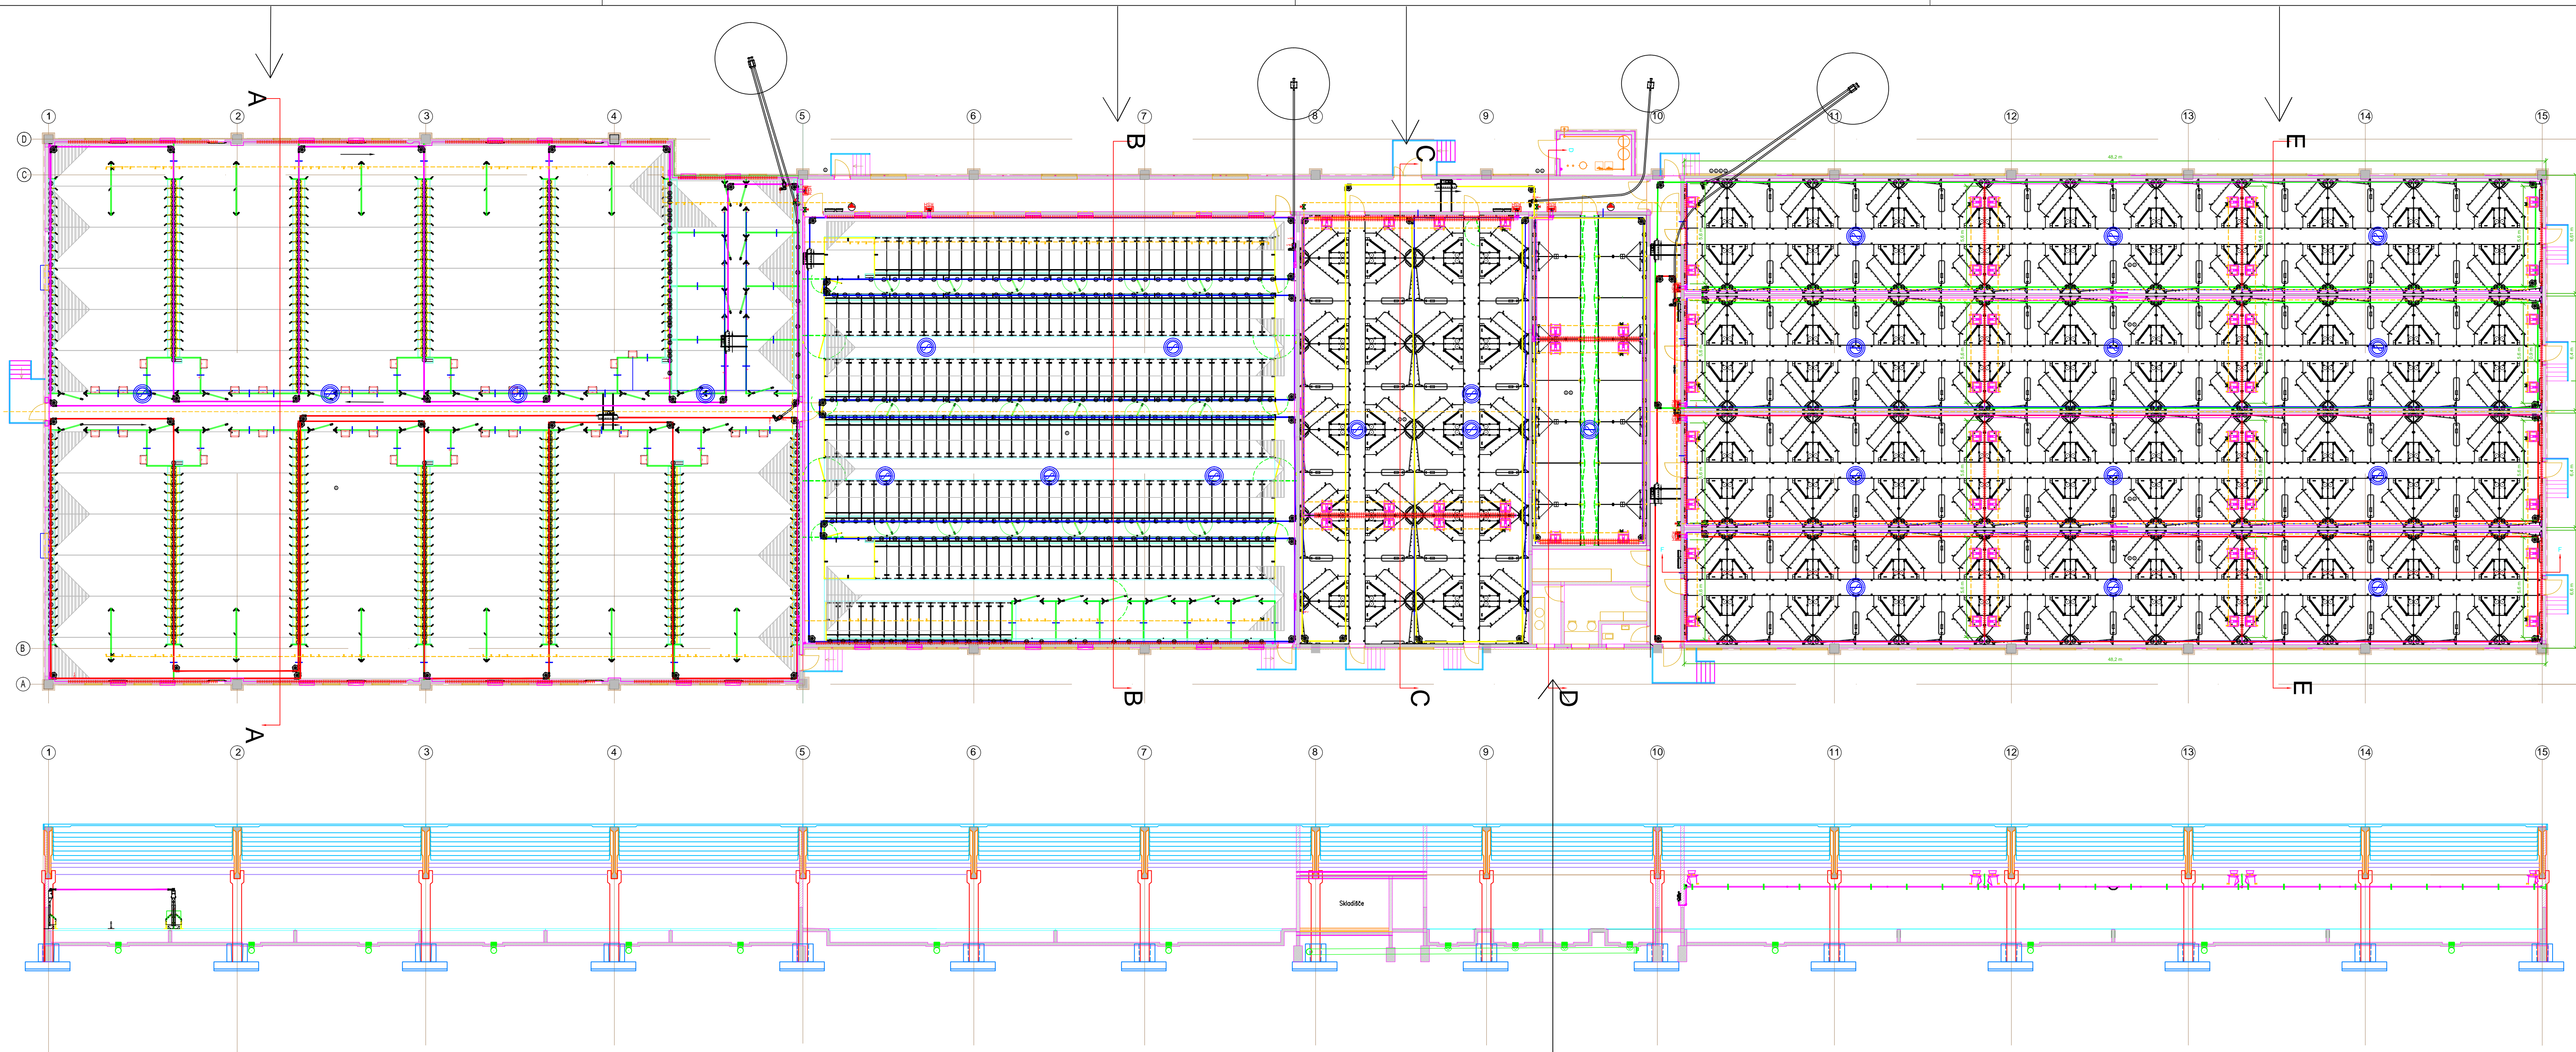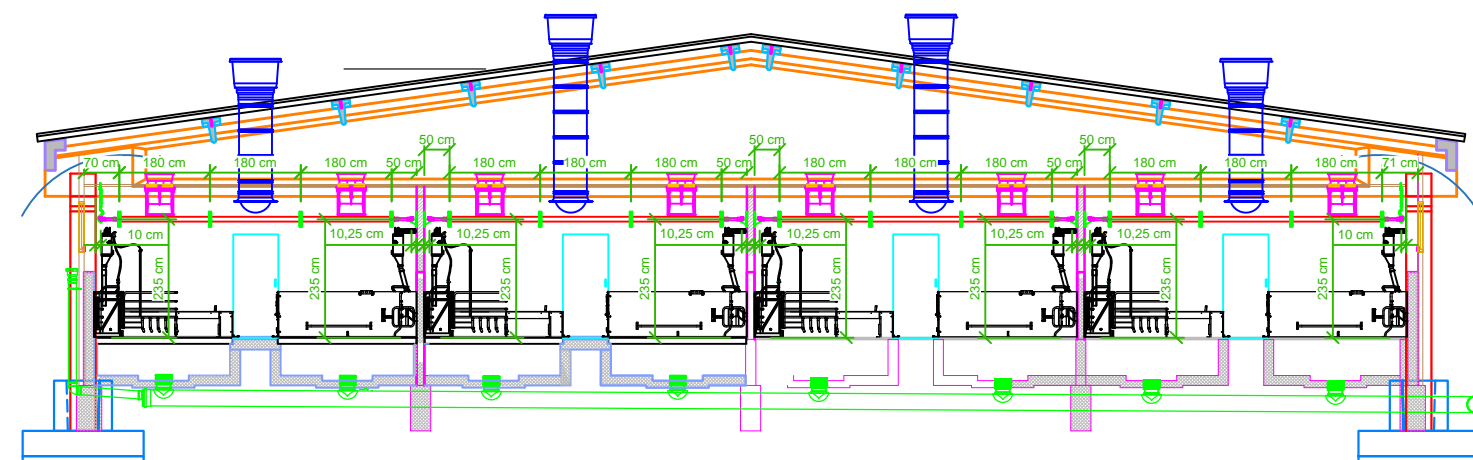

Prerez D-D

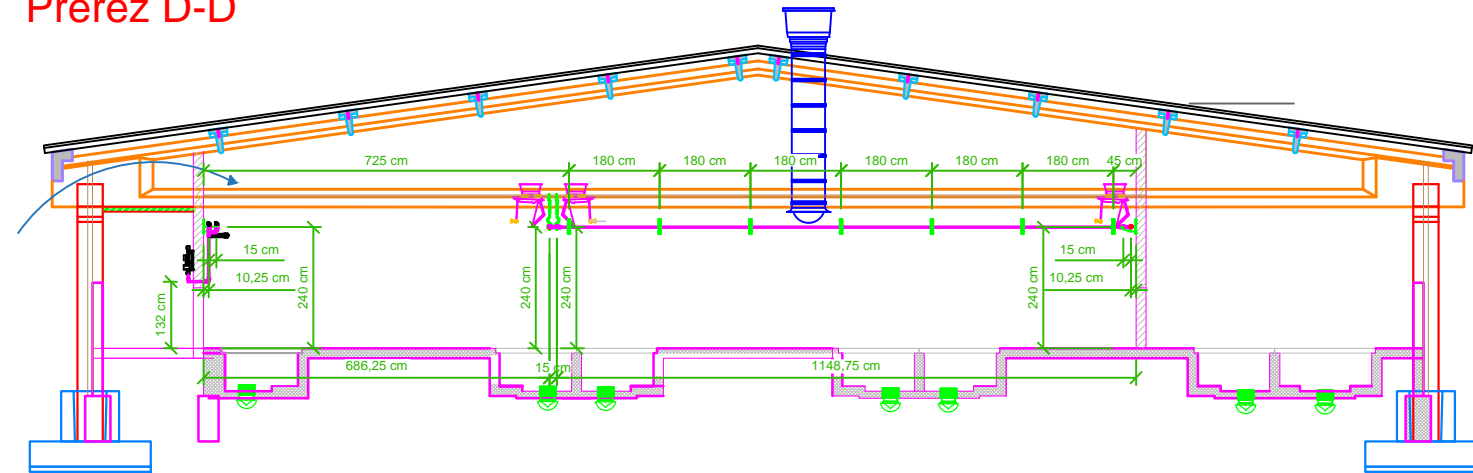

|   |                                |  |                      |
|---|--------------------------------|--|----------------------|
| Izdelovalec:<br><b>IPSUM</b><br>IPSUM, okoljske investicije, d.o.o.<br>Ljubljanska cesta 72, 1230 Domžale |                                | Naslov projekta:<br>IED vloga za pridobitev<br>okoljevarstvenega dovoljenja<br>(OVD) ali njegove spremembe -<br>Farma Cven |                      |
| Naročnik:<br><b>Ljutomerčan d.o.o.</b><br>Ljutomerčan d.o.o.<br>Babinska cesta 4<br>9240 LJUTOMER         |                                | Vsebina:<br>Prečni in vzdolžni prerezi<br>hleva PL1  |                      |
| Vodja projekta:   | Ivo Kejžar, univ.dipl.inž.kem. | T - 0582   |                      |
|   |                                |  |                      |
| Vrsta proj.:  |                                | OVD  | Datum: december 2023 |
|   |                                |  |                      |
|   |                                | Merilo:  | 1:150                |
|   |                                | Št. projekta:  | 102-386/23           |
|   |                                | Št. priloge:   | G.3.1                |