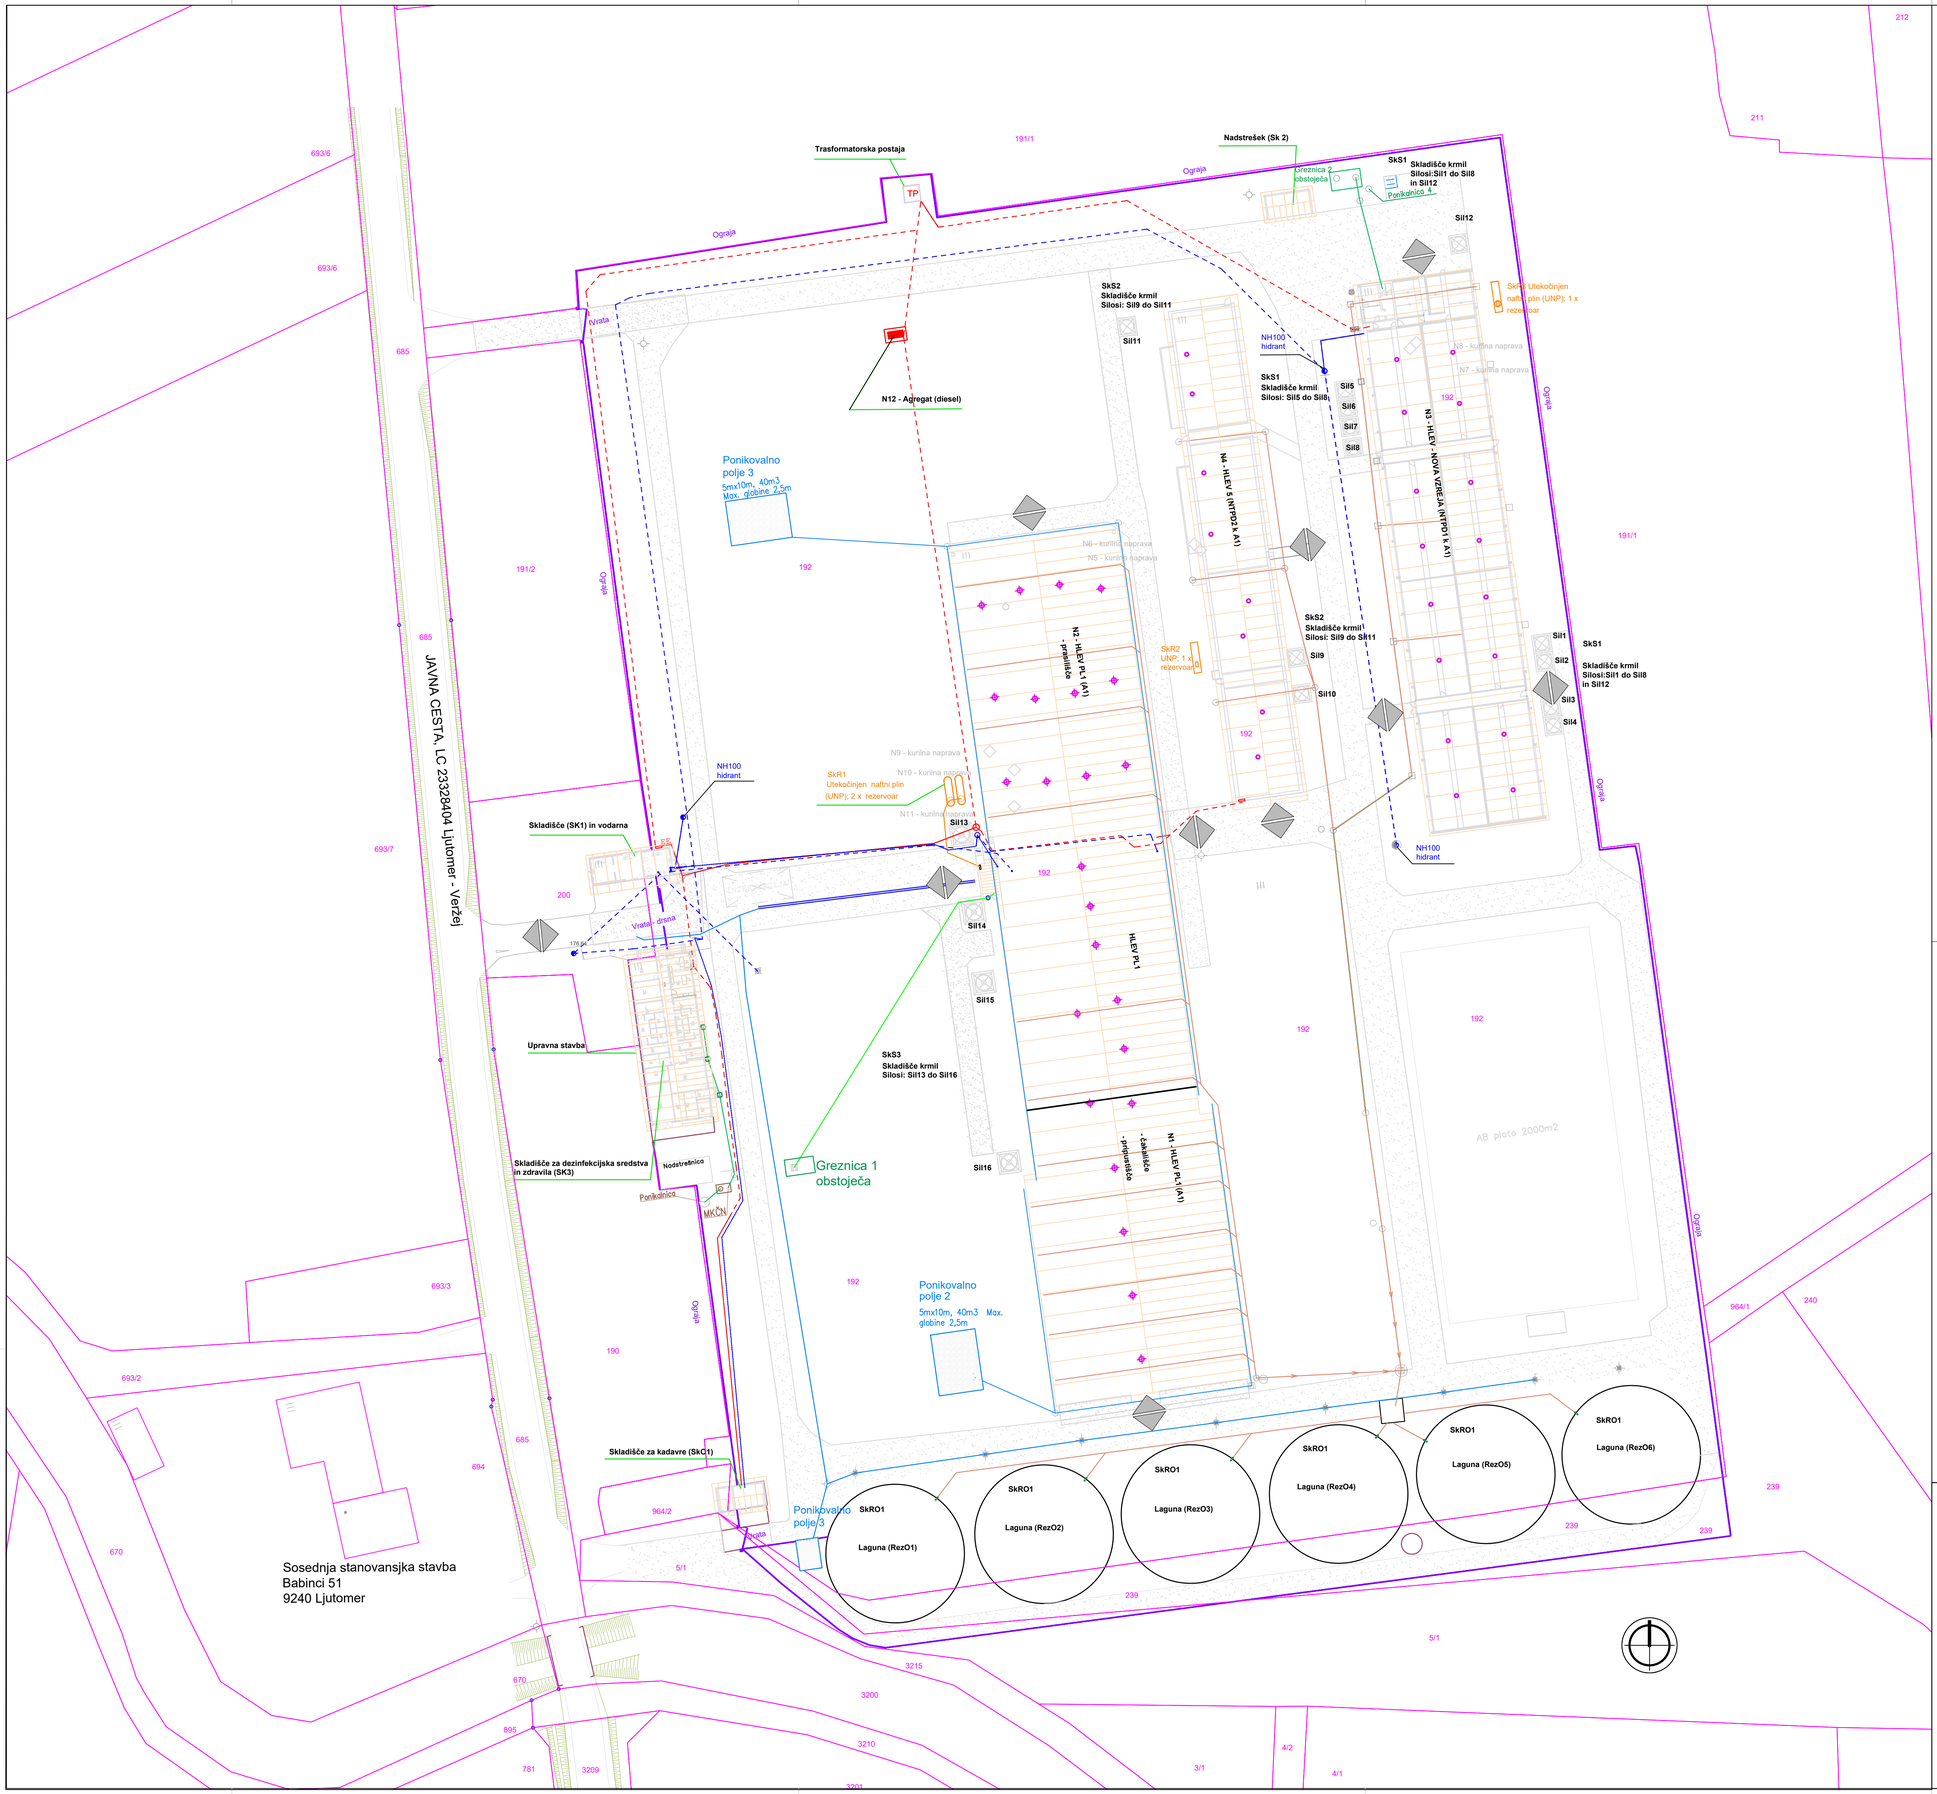

LEGENDA

Kanalizacija komunalne odpadne vode - obstoječa	
Kanalizacija komunalne odpadne vode - predvidena	
Kanalizacija komunalno odpadnih vod iz zemljišča (gnojevka iz vzreje prašičev)	
Kanalizacija padavinske odpadne vode -	
Kanalizacija padavinske odpadne vode - Ponikovalno polje	
Vodovod	
Hidrantsko omrežje (NH100)	
Elektroenergetsko omrežje	
Povozne površine (asfalt)	
Plinovodno omrežje	
Cisterna utekočinjenega naftnega plina	SKR1 UNP (PL) / SKR2 UNP (TA KMETIJA)
Izpust iz prezračevalnega sistema (ventilatorji) (vir emisij: vonjav prahu, NH3 in hrupa)	
Simbol stanovanjske stavbe	
Simbol gospodarskega poslopja (lopa) Objekt:	

VHOD - IZHOD V OBJEKT IN **UVOZ - IZVOZ** NA OBMOČJE FARME CVEN

Izdelovalec:
IPSUM, okoljske investicije, d.o.o.
Ljubljanska cesta 72, 1230 Domžale

Naročnik:
Ljutomerčan d.o.o.
Babinska cesta 4
9240 LJUTOMER

Objekt:
IED vloga za pridobitev okoljevarstvenega dovoljenja (OVD) ali njegove spremembe - Farma Cven

Vsebina:
Prikaz - situacije stanja po izvedbi hleva PL1

Vodja projekta:	Ivo Kejžar, univ.dipl.inž.kem.	T - 0582

Merilo: 1:500

Št. projekta: 102-386/23

Vrsta proj.: OVD IED

Datum: december 2023
dopolnitev oktober 2025

Št. priloge: G.2